






Voorgevel
1 : 100

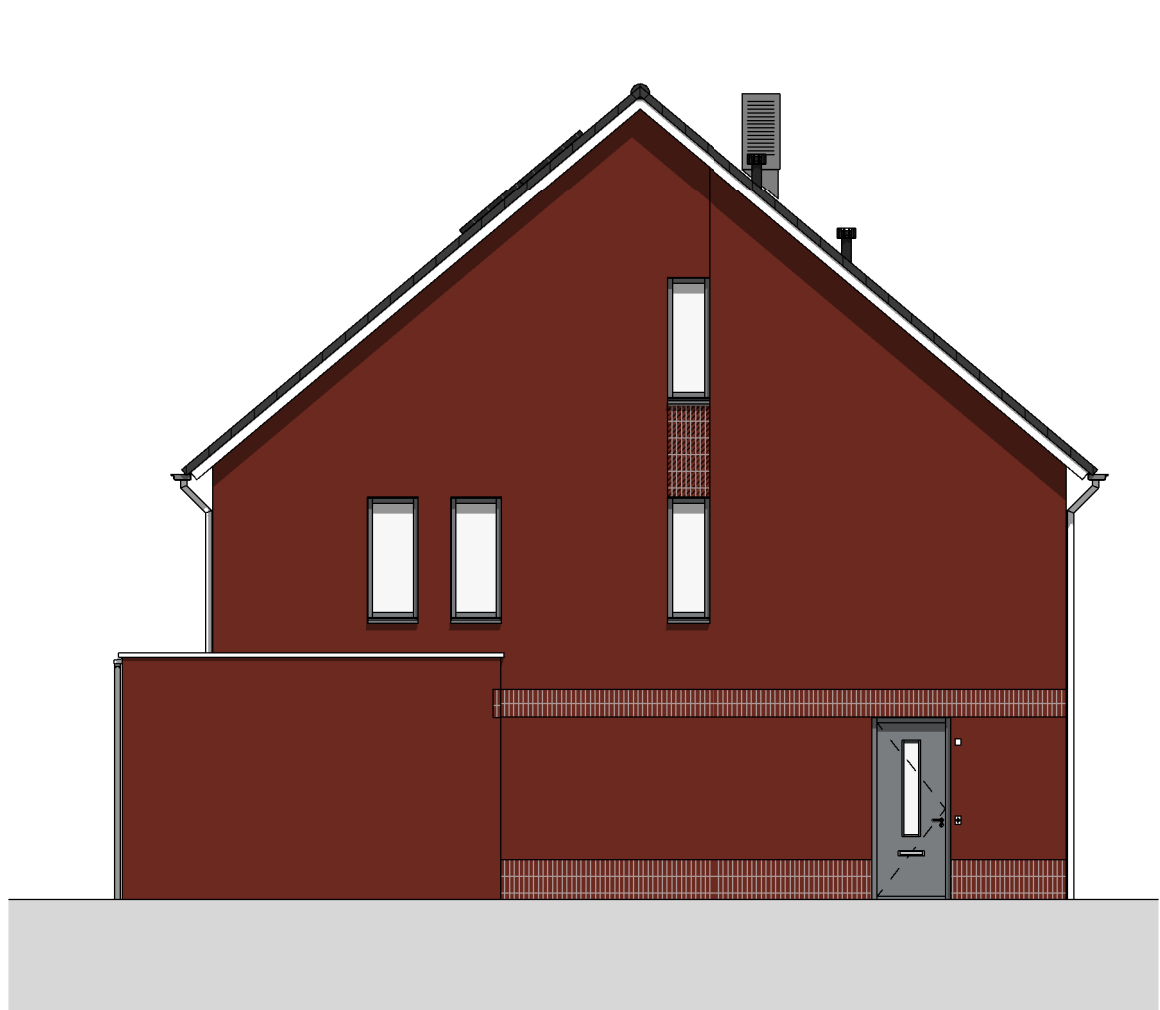

Linker zijgevel
1 : 100

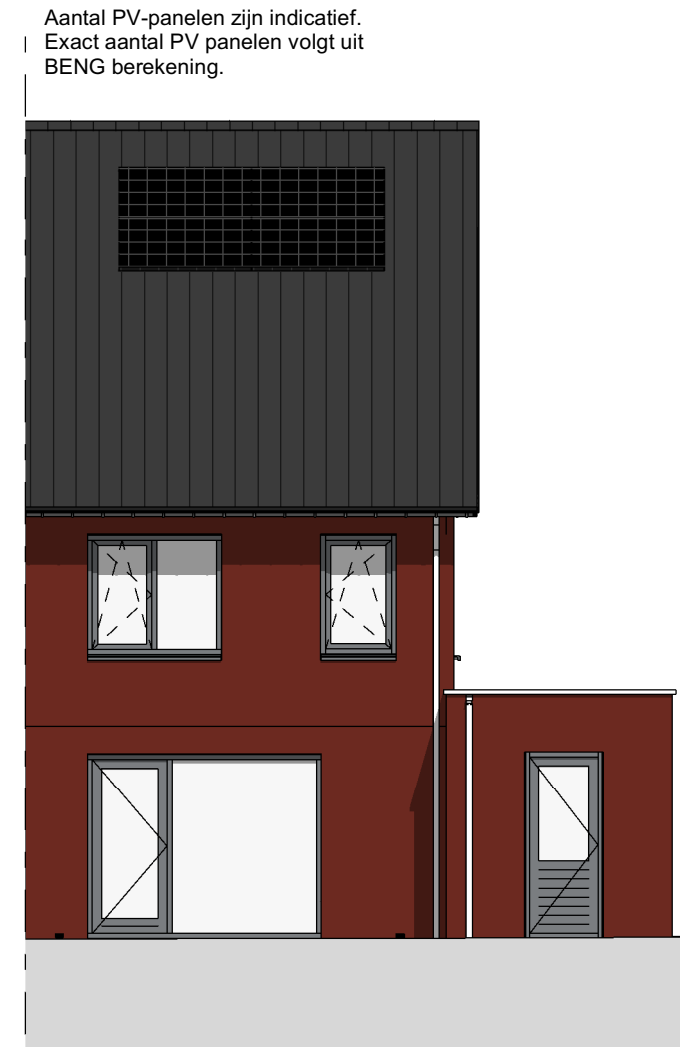

Achtergevel
1 : 100

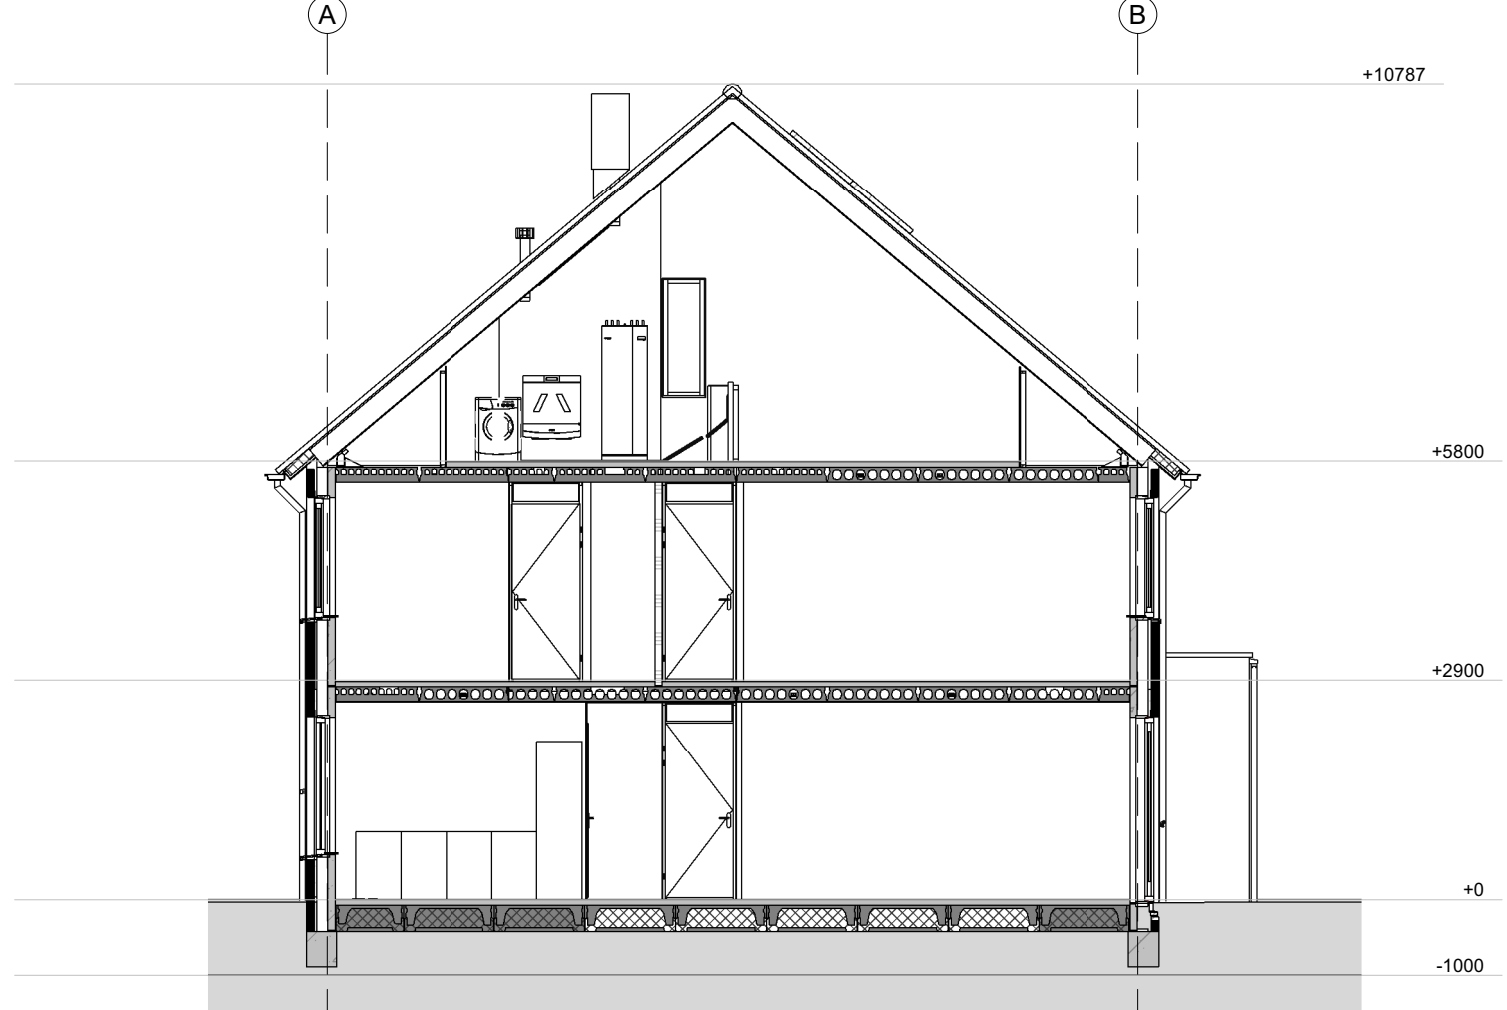


Doorsnede A-A
1 : 100

RENVOOI:


- | | | |
|-------------------------------------|------------------------------------|---|
| schakelaar enkelpolig | co2 | CO2 sensor |
| lichtsterkte regelaar (dimmer) | RH | RH sensor |
| schakelaar tweepolig | RF | RF sensor |
| mv driefasenschakelaar | cai | aansluitpunt centrale antenne installatie |
| serieschakelaar | per | bedraad perlex aansluiting l.b.v. koken |
| wisselschakelaar | tel | telecom aansluiting |
| trekschakelaar | th | thermostaat |
| kruisschakelaar | w+k | water aansluiting warm en koud |
| plafondlichtpunt | k | water aansluiting koud |
| wandaansluitpunt verlichting | o | loze leiding |
| wandaansluitpunt verlichting buiten | + | centraal aardpunt |
| verlichtingsarmatuur waterdicht | bel | bel |
| wandcontactdoos enkel geaard | rookmelder | rookmelder |
| wandcontactdoos enkel waterdicht | mechanische ventilatie uit de wand | mechanische ventilatie uit de wand |
| wandcontactdoos dubbel geaard | afz | afzuigpunt |
| wandcontactdoos dubbel waterdicht | inb | inblaaspunt |
| bedrade leiding | buitenkraan | buitenkraan |
| gevelmetselwerk | beton tegels | beton tegels |
| gasbeton | leidingschacht | leidingschacht |
| prefab beton | | |
| metalstud | | |

METSELWERK:


- | | |
|---|--|
| Wildverband kleur A lichtrood | Wildverband kleur C wit |
| Verticaal tegelverband kleur A lichtrood | Verticaal tegelverband kleur C wit |
| Horizontaal tegelverband kleur A lichtrood | Horizontaal tegelverband kleur C wit |
| Rollaag kleur A lichtrood | Rollaag kleur C wit |
| Wildverband kleur B donkerrood | Wildverband 10mm verdiept |
| Verticaal tegelverband kleur B donkerrood | Verticaal tegelverband 10mm verdiept |
| Horizontaal tegelverband kleur B donkerrood | Horizontaal tegelverband 10mm verdiept |
| Rollaag kleur B donkerrood | |

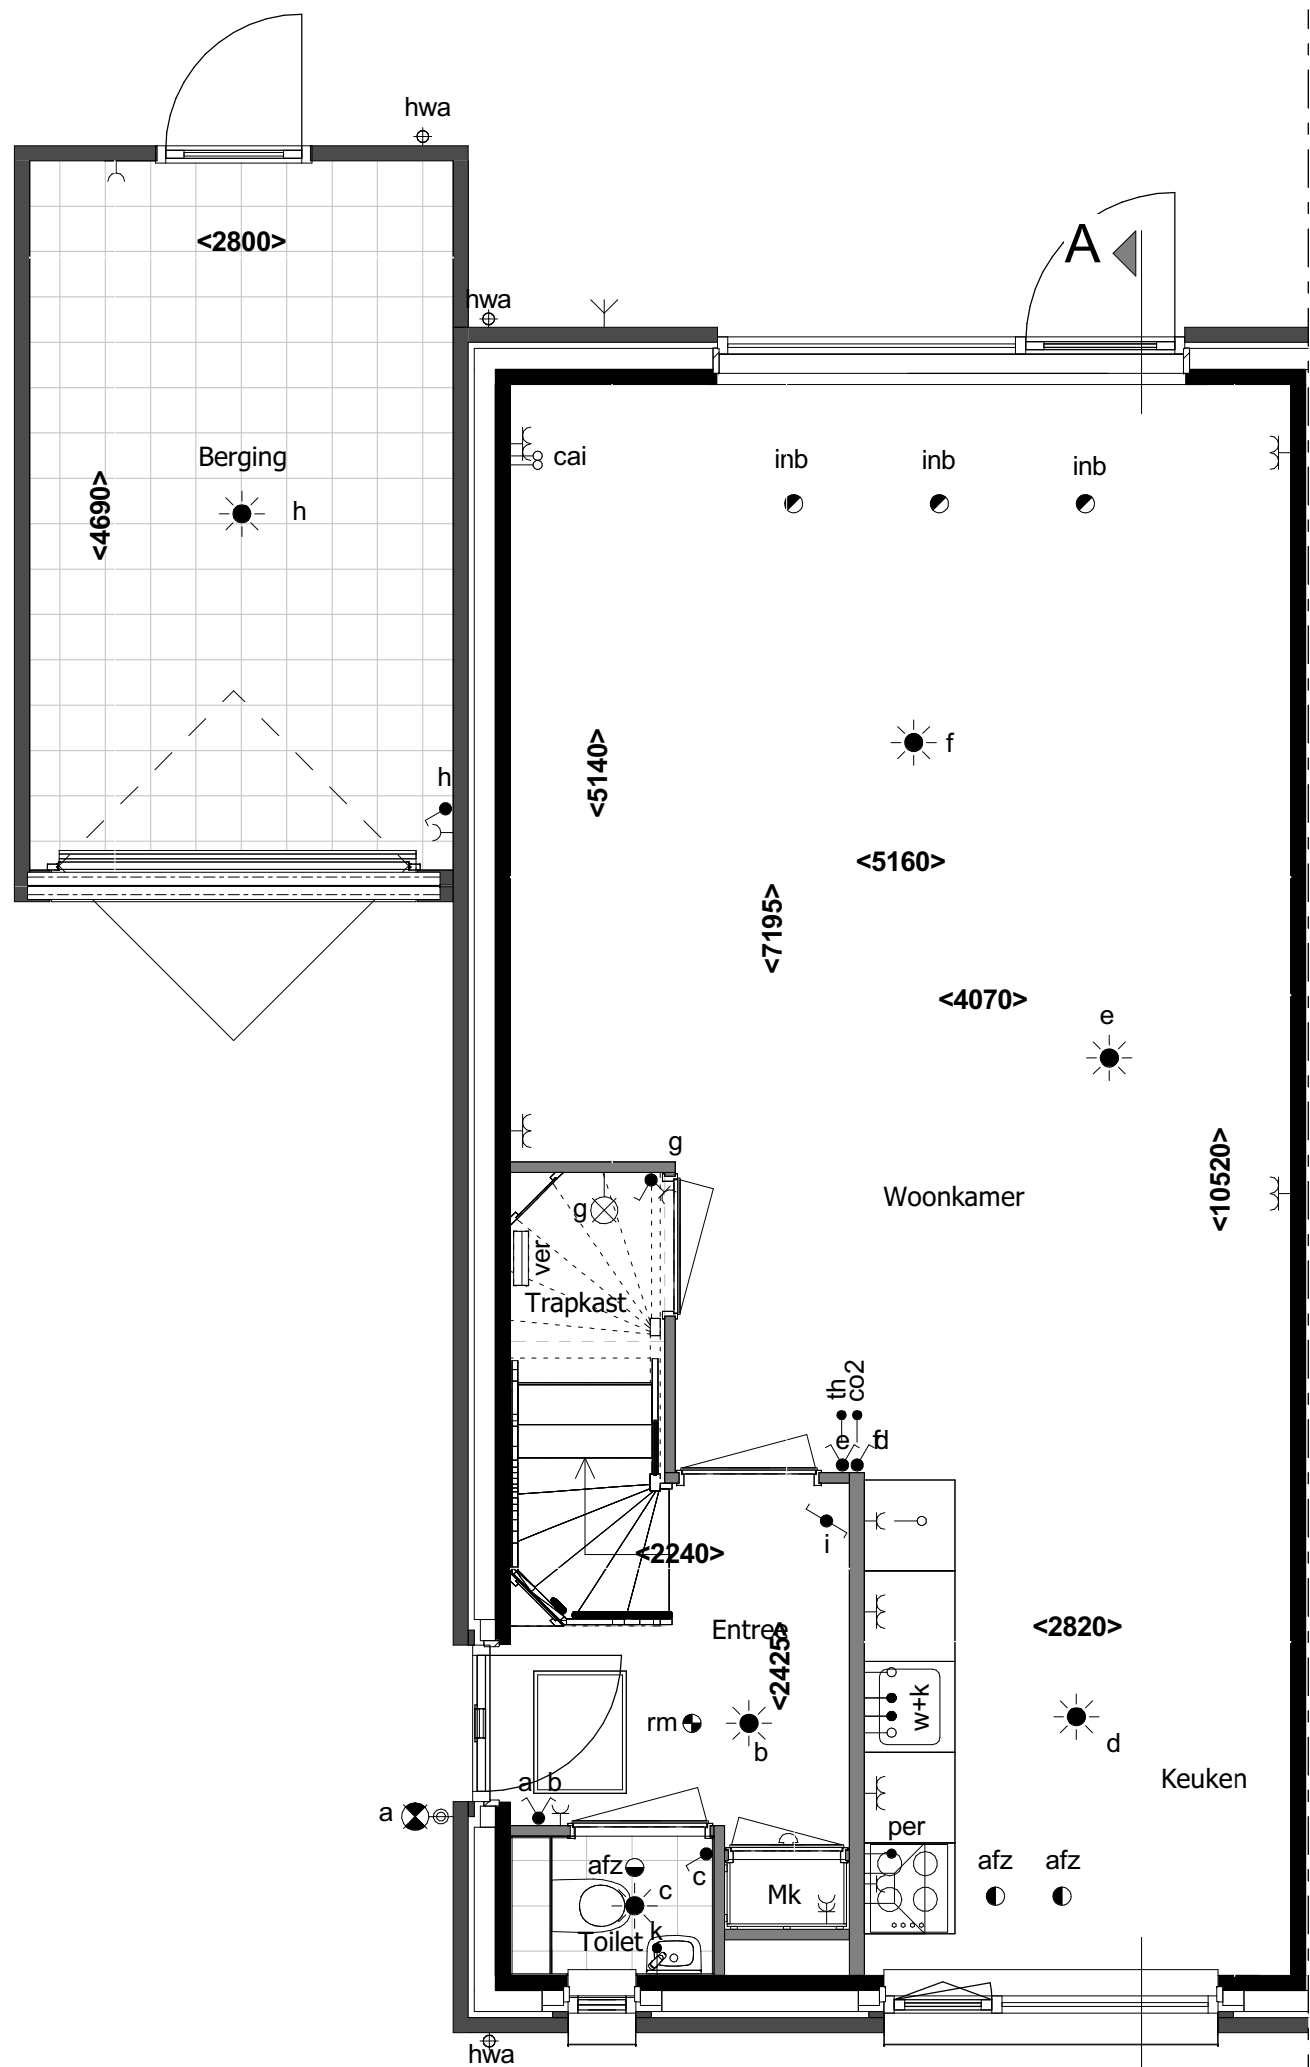

Begane grond
1 : 50

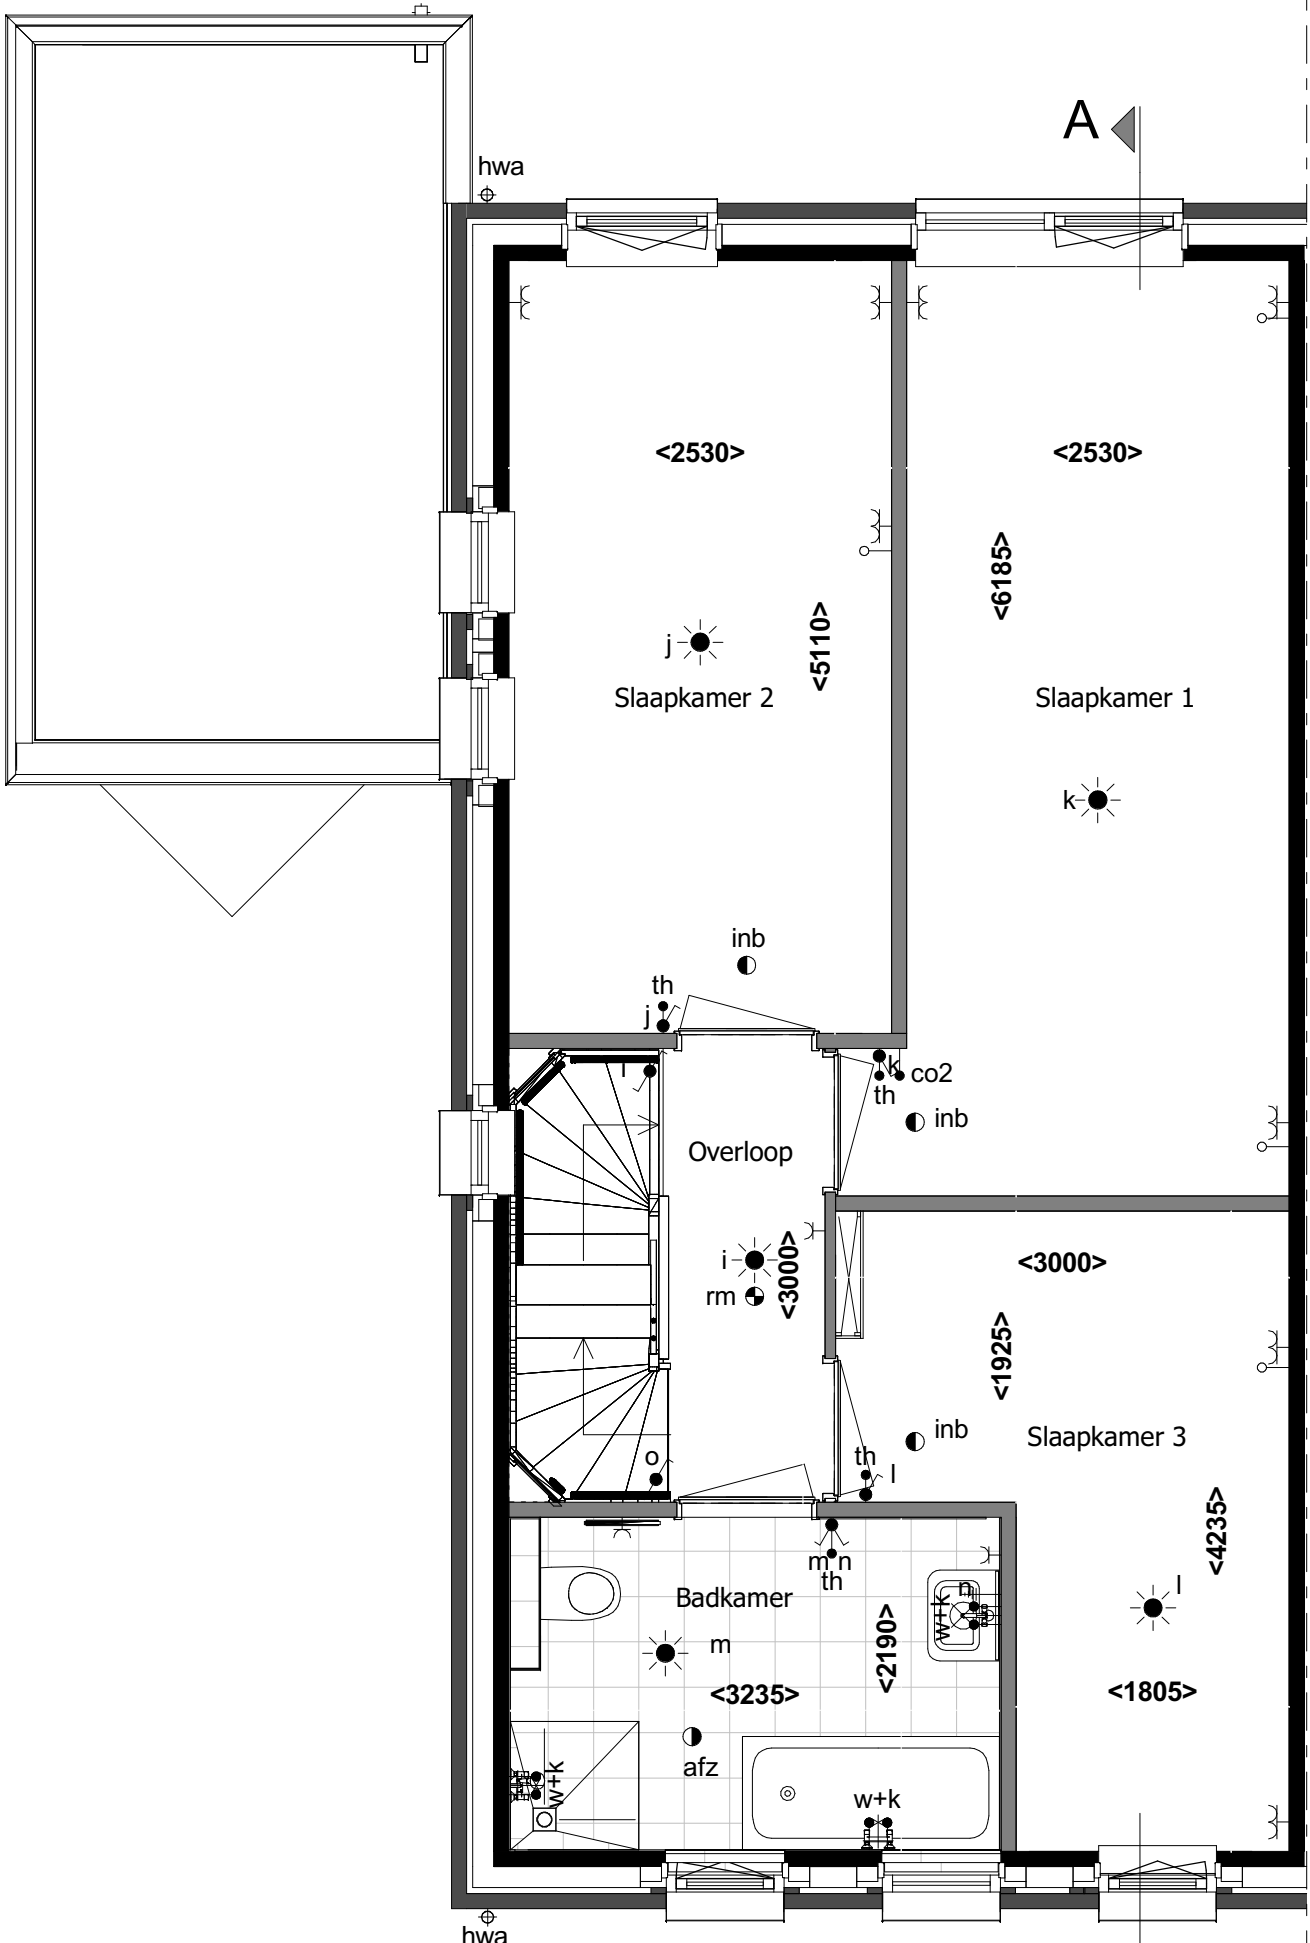

1e verdieping
1 : 50

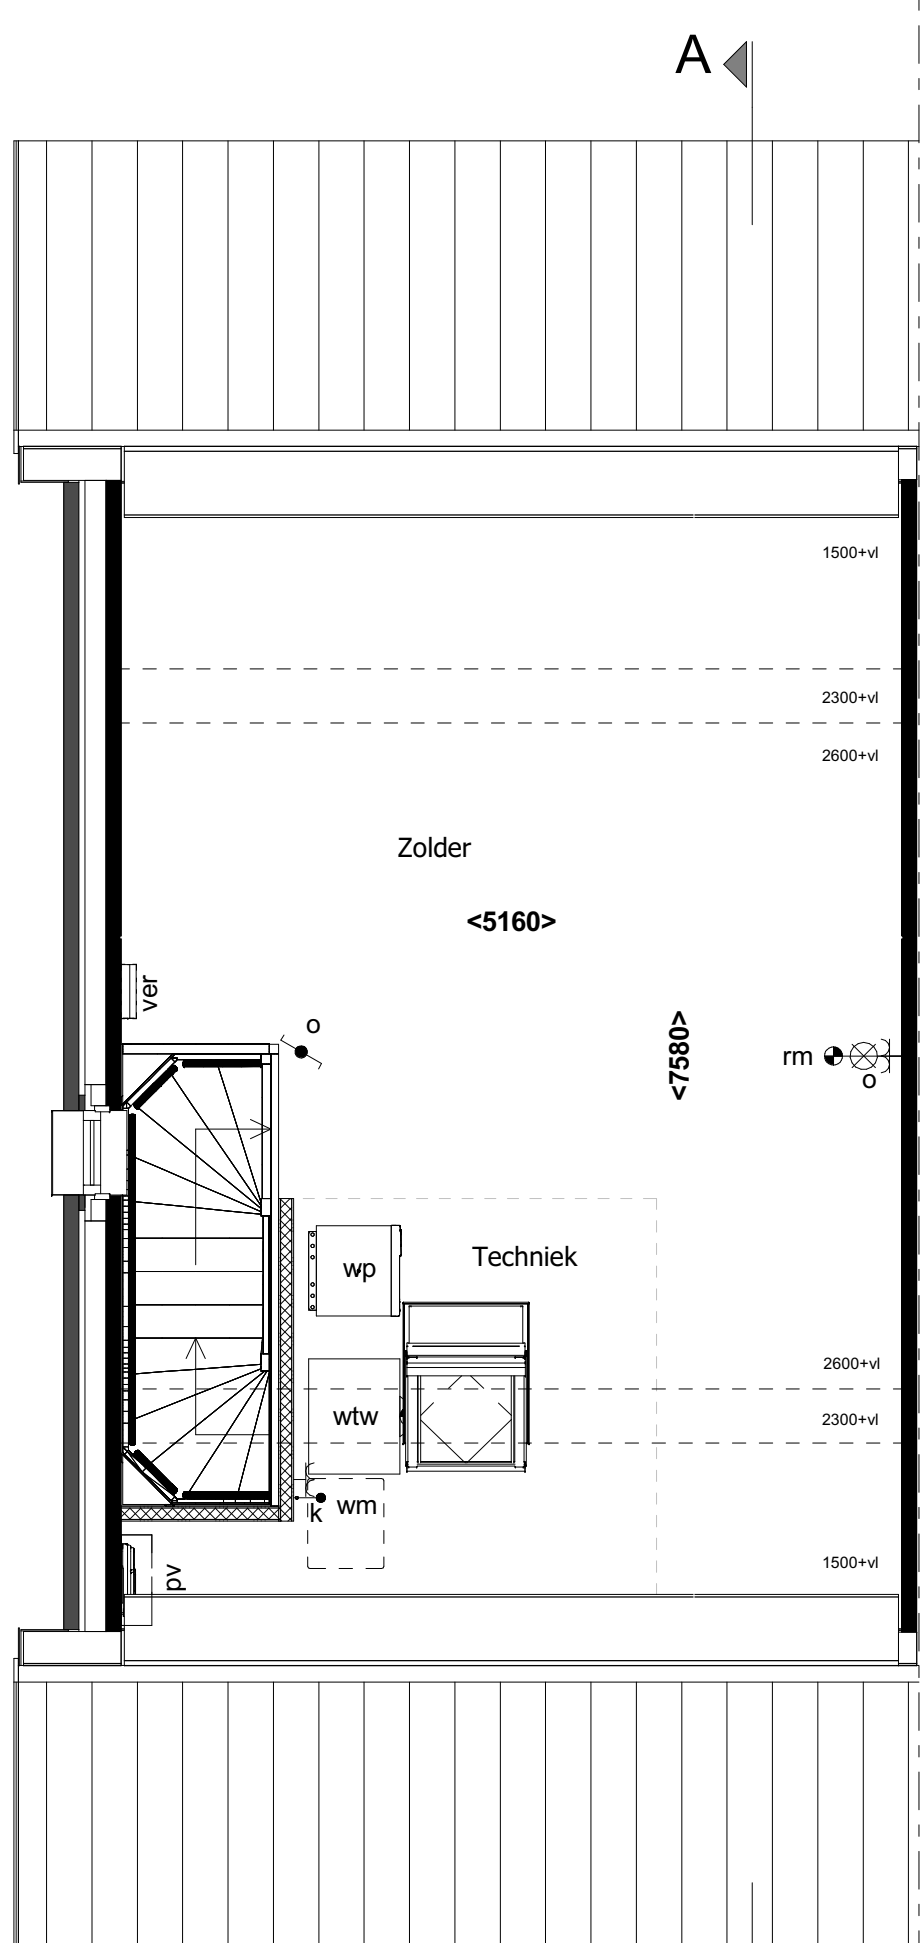

2e verdieping
1 : 50



Situatie 1:1000

revisie nr: omschrijving:

datum: door:

status: Definitief

project:	53 woningen bergen op Zoom		
onderdeel:	Blok C1		
opdr.gever:	Verkooptekening bouwnummer 5		
proj. nr. :	16476	formaat: 841*594mm	blad: 400-B05
schaal:	1:50 / 1:100	getekend: NKR	datum: 15-04-2021

Schutte
bouw & ontwikkeling

Grote Voort 201 Zwolle
Postbus 569 8000 AN Zwolle

T 038 - 427 47 67
F 038 - 421 10 84

WOON4P
www.schuttebouw.nl

deze tekening is eigendom van Schutte bouw & ontwikkeling en mag zonder onze toestemming niet worden gekopieerd, vermenigvuldigd of aan derden ter inzage worden gegeven