

**begane grond**

### renvooi elektra

- ⊗ verlichting
- ⊗ lichteansluitpunt plafond
- ⊗ lichteansluitpunt wand
  
- schakelmateriaal
- schakelaar, enkelpolig
- schakelaar, wissel
- schakelaar, serie
- bel
- schel
  
- aansluitpunten
- leiding onbedraad (loos)
- leiding bedraad (afgedopt)
- aansluitpunt bedraad maar niet aangesloten in meterkast
- wandcontactdoos enkel (geaard)
- wandcontactdoos dubbel (geaard)
- wandcontactdoos dubbel (geaard)
- centrale antenne inrichting
- aansluitpunt telefoon
- leiding bedraad (niet afgemonteerd)
- periflex, 2 fase aansluiting
  
- overig
- th/CO2 thermostaat
- RM rookmelder
- V-af ventilatie afvoer
- V-toe ventilatie toevoer
- kraan

"tekeningen zijn onder voorbehoud van product- en conceptverbeteringen"

### renvooi ruimten

- |      |              |                   |
|------|--------------|-------------------|
| 1.01 | woonkamer    | verblijfsruimte   |
| 1.02 | keuken       | verblijfsruimte   |
| 1.03 | hal          | verkeersruimte    |
| 1.04 | toilet       | toiletteruimte    |
| 1.05 | meterkast    | meterruimte       |
| 1.06 | trapkast     | opslagruimte      |
| 2.01 | overloop     | verkeersruimte    |
| 2.02 | slaapkamer 1 | verblijfsruimte   |
| 2.03 | slaapkamer 2 | verblijfsruimte   |
| 2.04 | badkamer     | badruimte         |
| 3.01 | zolder       | opslagruimte      |
| 3.02 | techniek     | technische ruimte |

## Woningnummer: 59



**Getekend:** TB

**Schaal:** 1:50

**Datum:** 25-05-2022

**Gewijzigd:**

Wijz.:	Datum:
A	31-10-2022

**Projektnummer:**

2022-201

**Projekt:**


Bergen op Zoom -  
Markiezaatsweg

**Betreft:**

begane grond tussenwoning 4800  
rechts

**Tekeningnummer:**

**VK-59-BG**

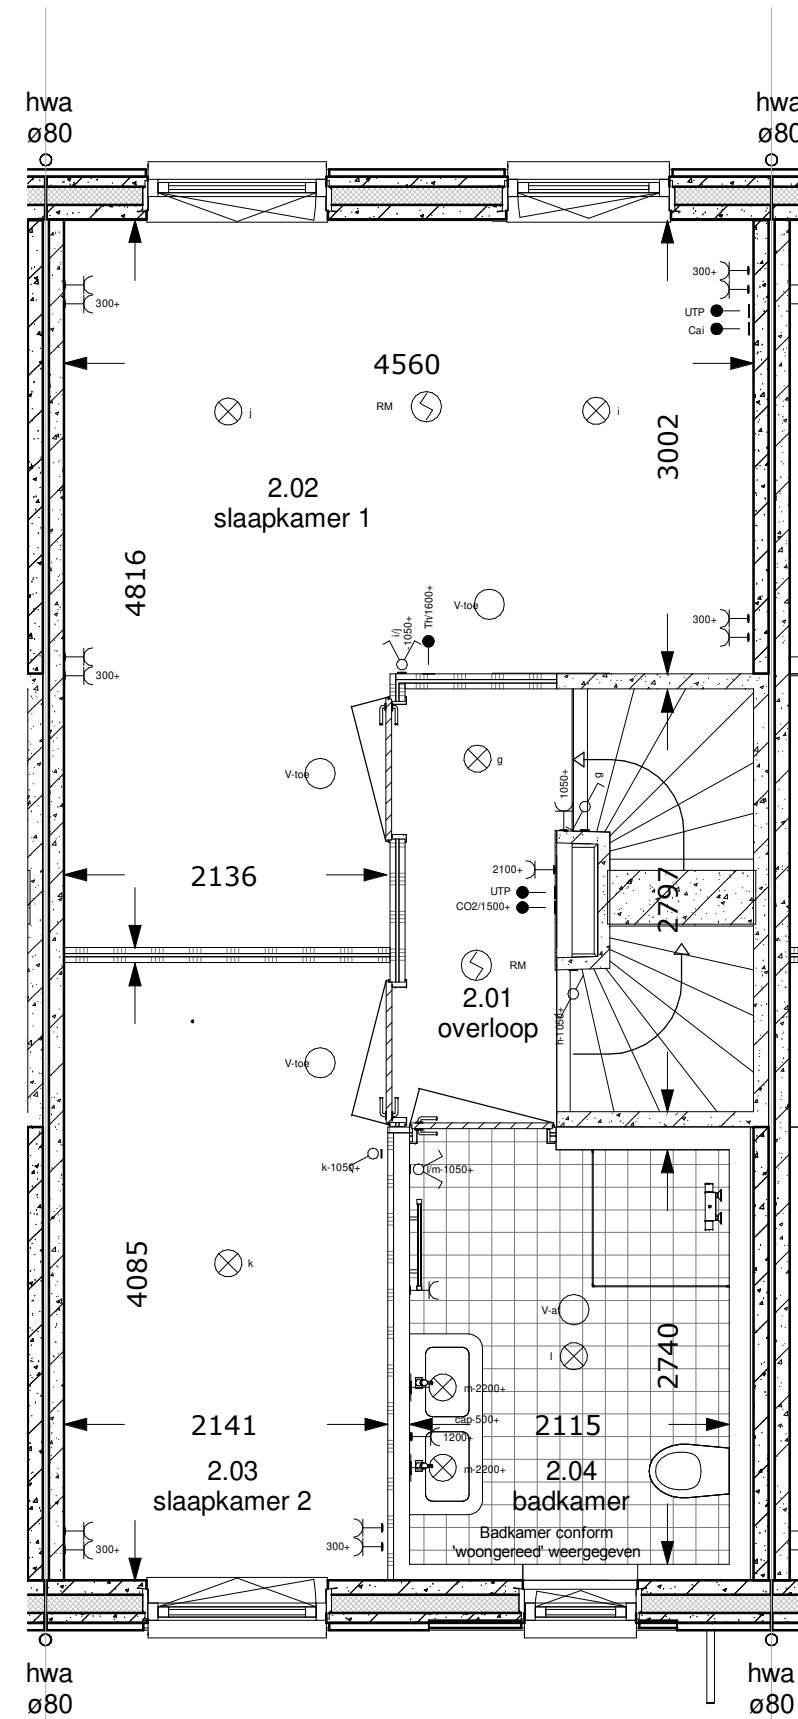

1e verdieping

### renvooi elektra

- ⊗ verlichting
- ⊗ lichtaansluitpunt plafond
- ⊗ lichtaansluitpunt wand
  
- schakelmateriaal
- schakelaar, enkelpolig
- schakelaar, wissel
- schakelaar, serie
- bel
- schel
  
- aansluitpunten
- leiding onbedraad (loos)
- leiding bedraad (afgedopt)
- aansluitpunt bedraad maar niet aangesloten in meterkast
- wandcontactdoos enkel (geaard)
- wandcontactdoos dubbel (geaard)
- wandcontactdoos dubbel (geaard)
- centrale antenne inrichting
- aansluitpunt telefoon
- leiding bedraad (niet afgemonteerd)
- periflex, 2 fase aansluiting
  
- overig
- th/CO2 thermostaat
- RM rookmelder
- V-af ventilatie afvoer
- V-toe ventilatie toevoer
- kraan

"tekeningen zijn onder voorbehoud van product- en conceptverbeteringen"

### renvooi ruimten

- |      |              |                   |
|------|--------------|-------------------|
| 1.01 | woonkamer    | verblijfsruimte   |
| 1.02 | keuken       | verblijfsruimte   |
| 1.03 | hal          | verkeersruimte    |
| 1.04 | toilet       | toilet ruimte     |
| 1.05 | meterkast    | meterruimte       |
| 1.06 | trapkast     | opslagruimte      |
| 2.01 | overloop     | verkeersruimte    |
| 2.02 | slaapkamer 1 | verblijfsruimte   |
| 2.03 | slaapkamer 2 | verblijfsruimte   |
| 2.04 | badkamer     | badruimte         |
| 3.01 | zolder       | opslagruimte      |
| 3.02 | techniek     | technische ruimte |

## Woningnummer: 59




<b>Getekend:</b>	TB				
<b>Schaal:</b>	1:50				
<b>Datum:</b>	25-05-2022				
<b>Gewijzigd:</b>	<table border="1"> <tr> <td>Wijz.:</td> <td>Datum:</td> </tr> <tr> <td>A</td> <td>31-10-2022</td> </tr> </table>	Wijz.:	Datum:	A	31-10-2022
Wijz.:	Datum:				
A	31-10-2022				

**Projektnummer:**  
2022-201

**Projekt:**  
Bergen op Zoom -  
Markiezaatsweg

**Betreft:**  
1e verdieping tussenwoning 4800  
rechts

**Tekeningnummer:** VK-59-VD1

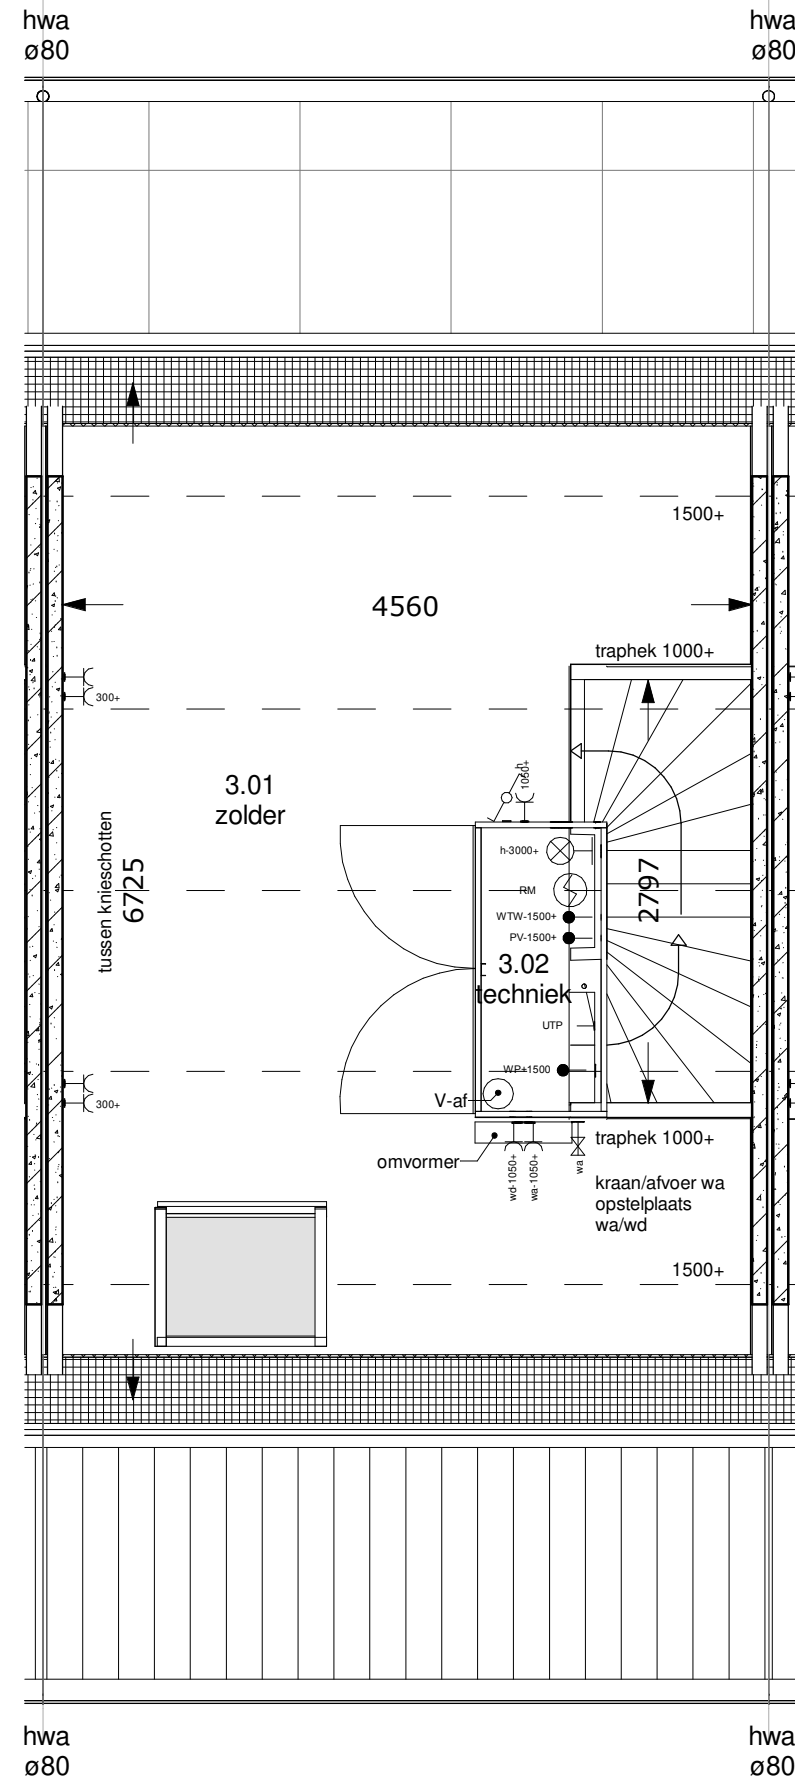

**2e verdieping**

**renvooi elektra**

- ⊗ verlichting
- ⊗ lichtaansluitpunt plafond
- ⊗ lichtaansluitpunt wand
- schakelmateriaal
- schakelaar, enkelpolig
- schakelaar, wissel
- schakelaar, serie
- bel
- schel
- aansluitpunten
- leiding onbedraad (loos)
- leiding bedraad (afgedopt)
- aansluitpunt bedraad maar niet aangesloten in meterkast
- wandcontactdoos enkel (geaard)
- wandcontactdoos dubbel (geaard)
- wandcontactdoos dubbel (geaard)
- centrale antenne inrichting
- aansluitpunt telefoon
- leiding bedraad (niet afgemonteerd)
- periflex, 2 fase aansluiting
- overig
- th/CO2 thermostaat
- RM rookmelder
- V-af ventilatie afvoer
- V-toe ventilatie toevoer
- kraan

"tekeningen zijn onder voorbehoud van product- en conceptverbeteringen"

**renvooi ruimten**

- 1.01 woonkamer verblijfsruimte
- 1.02 keuken verblijfsruimte
- 1.03 hal verkeersruimte
- 1.04 toilet toiletruimte
- 1.05 meterkast meterruimte
- 1.06 trapkast opslagruimte
- 2.01 overloop verkeersruimte
- 2.02 slaapkamer 1 verblijfsruimte
- 2.03 slaapkamer 2 verblijfsruimte
- 2.04 badkamer badruimte
- 3.01 zolder opslagruimte
- 3.02 techniek technische ruimte

**Woningnummer: 59**



<b>Getekend:</b>	TB				
<b>Schaal:</b>	1:50				
<b>Datum:</b>	25-05-2022				
<b>Gewijzigd:</b>	<table border="1"> <tr> <td>Wijz.:</td> <td>Datum:</td> </tr> <tr> <td>A</td> <td>31-10-2022</td> </tr> </table>	Wijz.:	Datum:	A	31-10-2022
Wijz.:	Datum:				
A	31-10-2022				

**Projektnummer:**  
2022-201

**Projekt:**  
Bergen op Zoom -  
Markiezaatsweg

**Betreft:**  
2e verdieping tussenwoning 4800  
rechts

**Tekeningnummer:** **VK-59-VD2**