




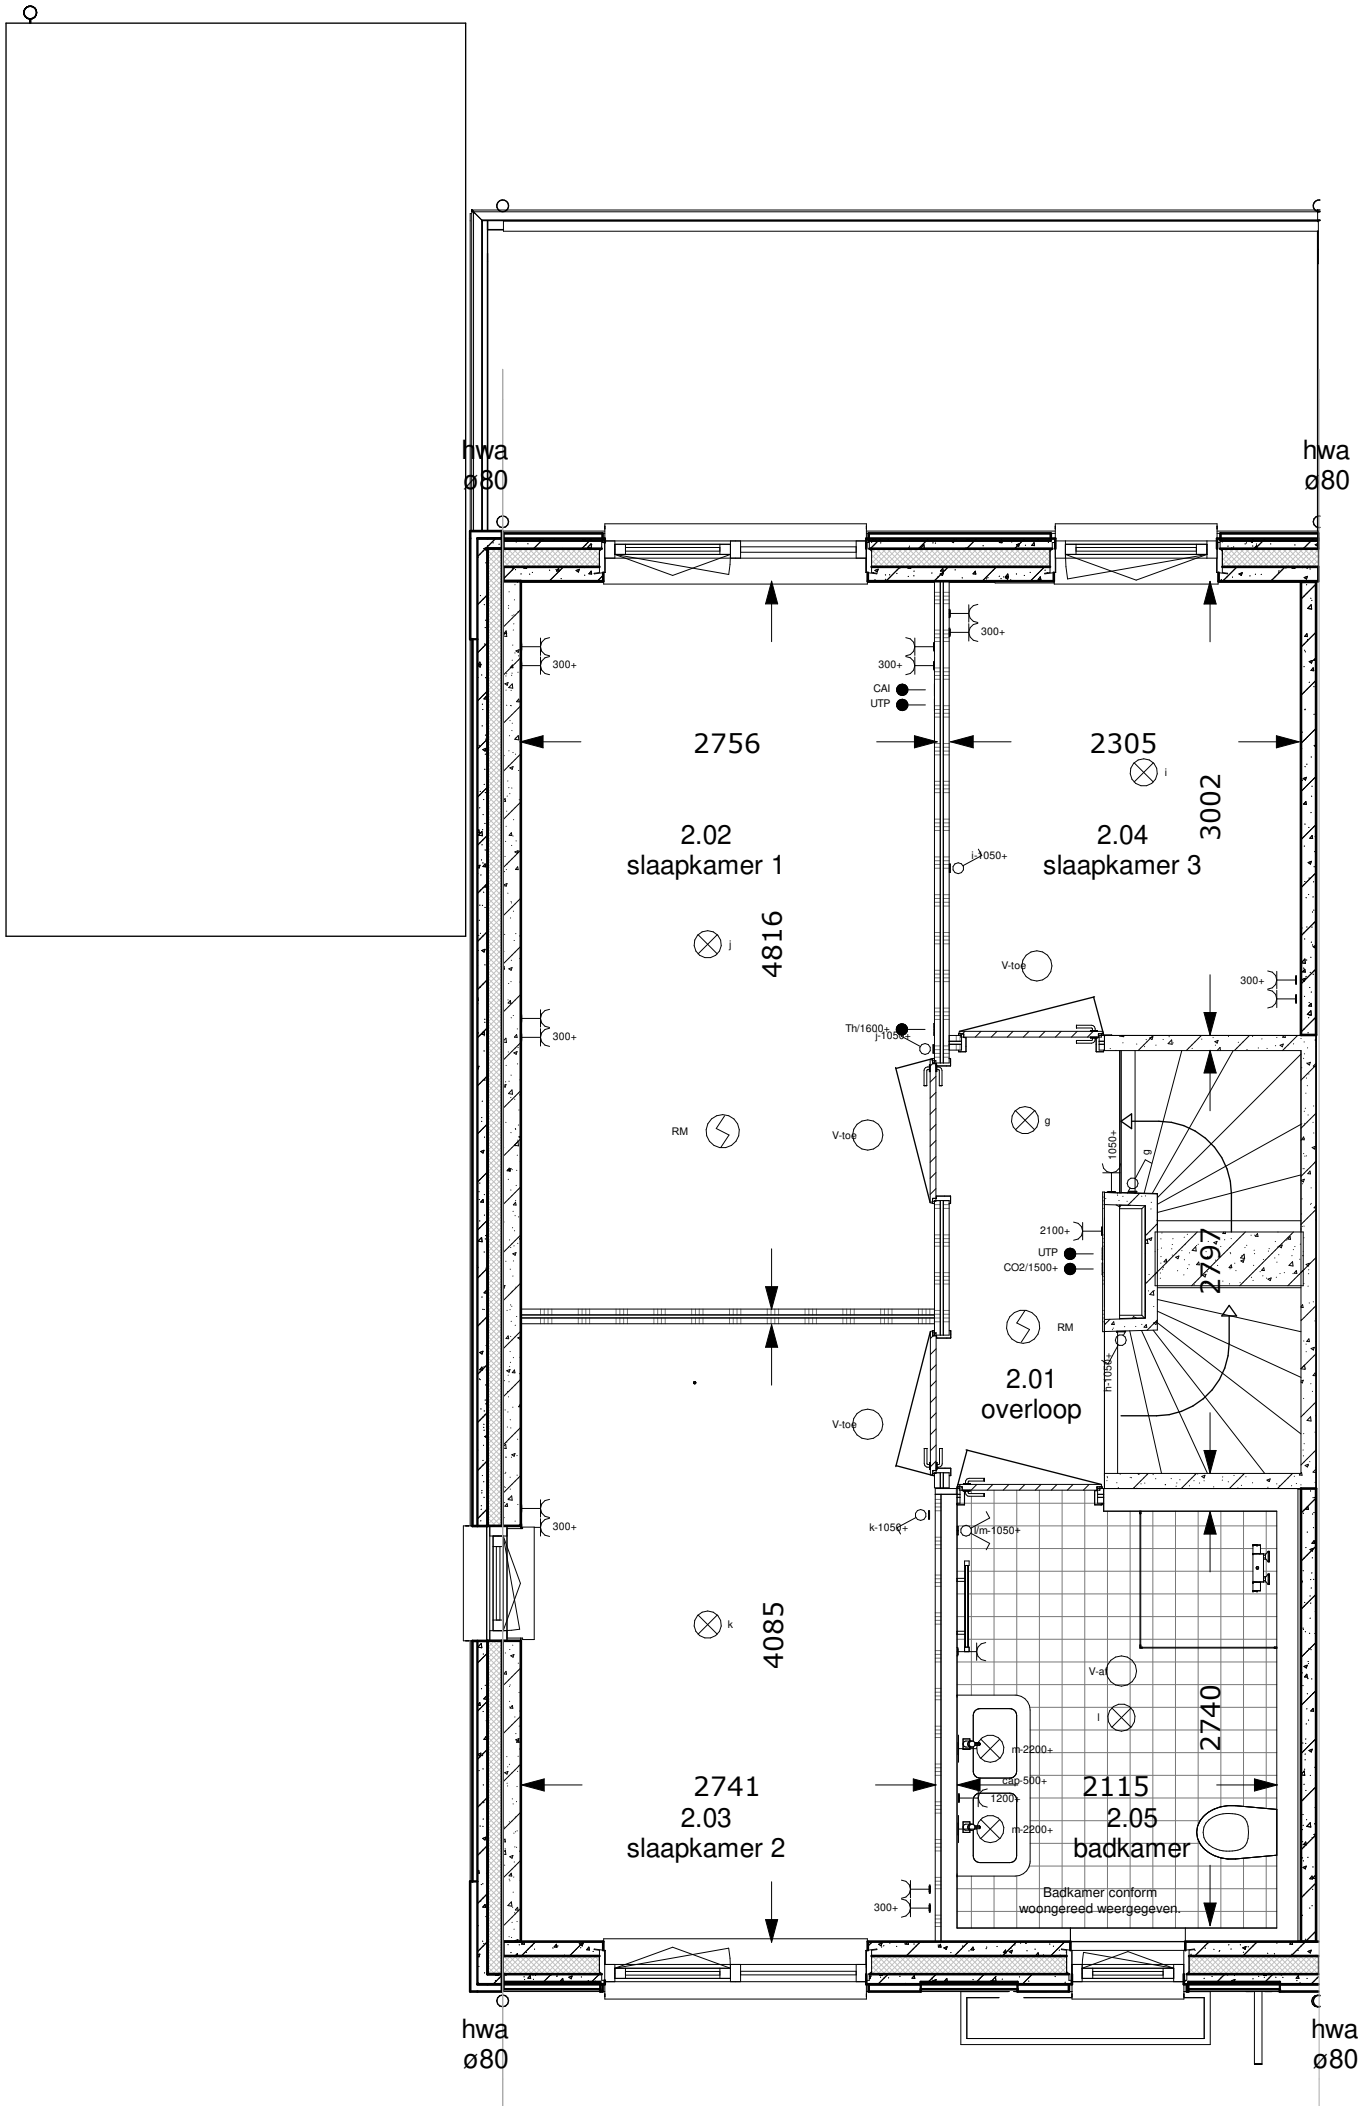

1e verdieping

renvooi ruimten

1.01	woonkamer	verblijfsruimte
1.02	keuken	verblijfsruimte
1.03	hal	verkeersruimte
1.04	toilet	toilet ruimte
1.05	meterkast	meterruimte
1.06	trapkast	opslagruimte
1.07	berging	opslagruimte
2.01	overloop	verkeersruimte
2.02	slaapkamer 1	verblijfsruimte
2.03	slaapkamer 2	verblijfsruimte
2.04	slaapkamer 3	verblijfsruimte
2.05	badkamer	badruimte
3.01	zolder	opslagruimte
3.02	techniek	technische ruimte

renvooi elektra

verlichting
lichtaansluitpunt plafond
lichtaansluitpunt wand
schakelmateriaal
schakelaar, enkelpolig
schakelaar, wissel
schakelaar, serie
bedrukker
schel
aansluitpunten
leiding onbedraad (loos)
leiding bedraad (afgedopt)
aansluitpunt bedraad maar niet aangesloten in meterkast
wandcontactdoos enkel (geaard)
wandcontactdoos dubbel (geaard)
wandcontactdoos dubbel (geaard)
centrale antenne inrichting
aansluitpunt telefoon
leiding bedraad (niet algemeen teerd)
Periflex, 2 fase aansluiting
overig
thermostaat
rookmelder
ventilatie afvoer
ventilatie toevoer
kraan
energiezuil

"tekeningen zijn onder voorbehoud van product- en conceptverbeteringen"

Woningnummer: 11



Getekend: TB

Schaal: 1:50

Datum: 23-05-2022

Gewijzigd: Wijz.: Datum:

Projektnummer:

2022-201

Projekt:


Bergen op Zoom - Markiezaatsweg

Betreft:

1e verdieping eindwoning 5400U rechts

Tekeningnummer:

VK-11-VD1

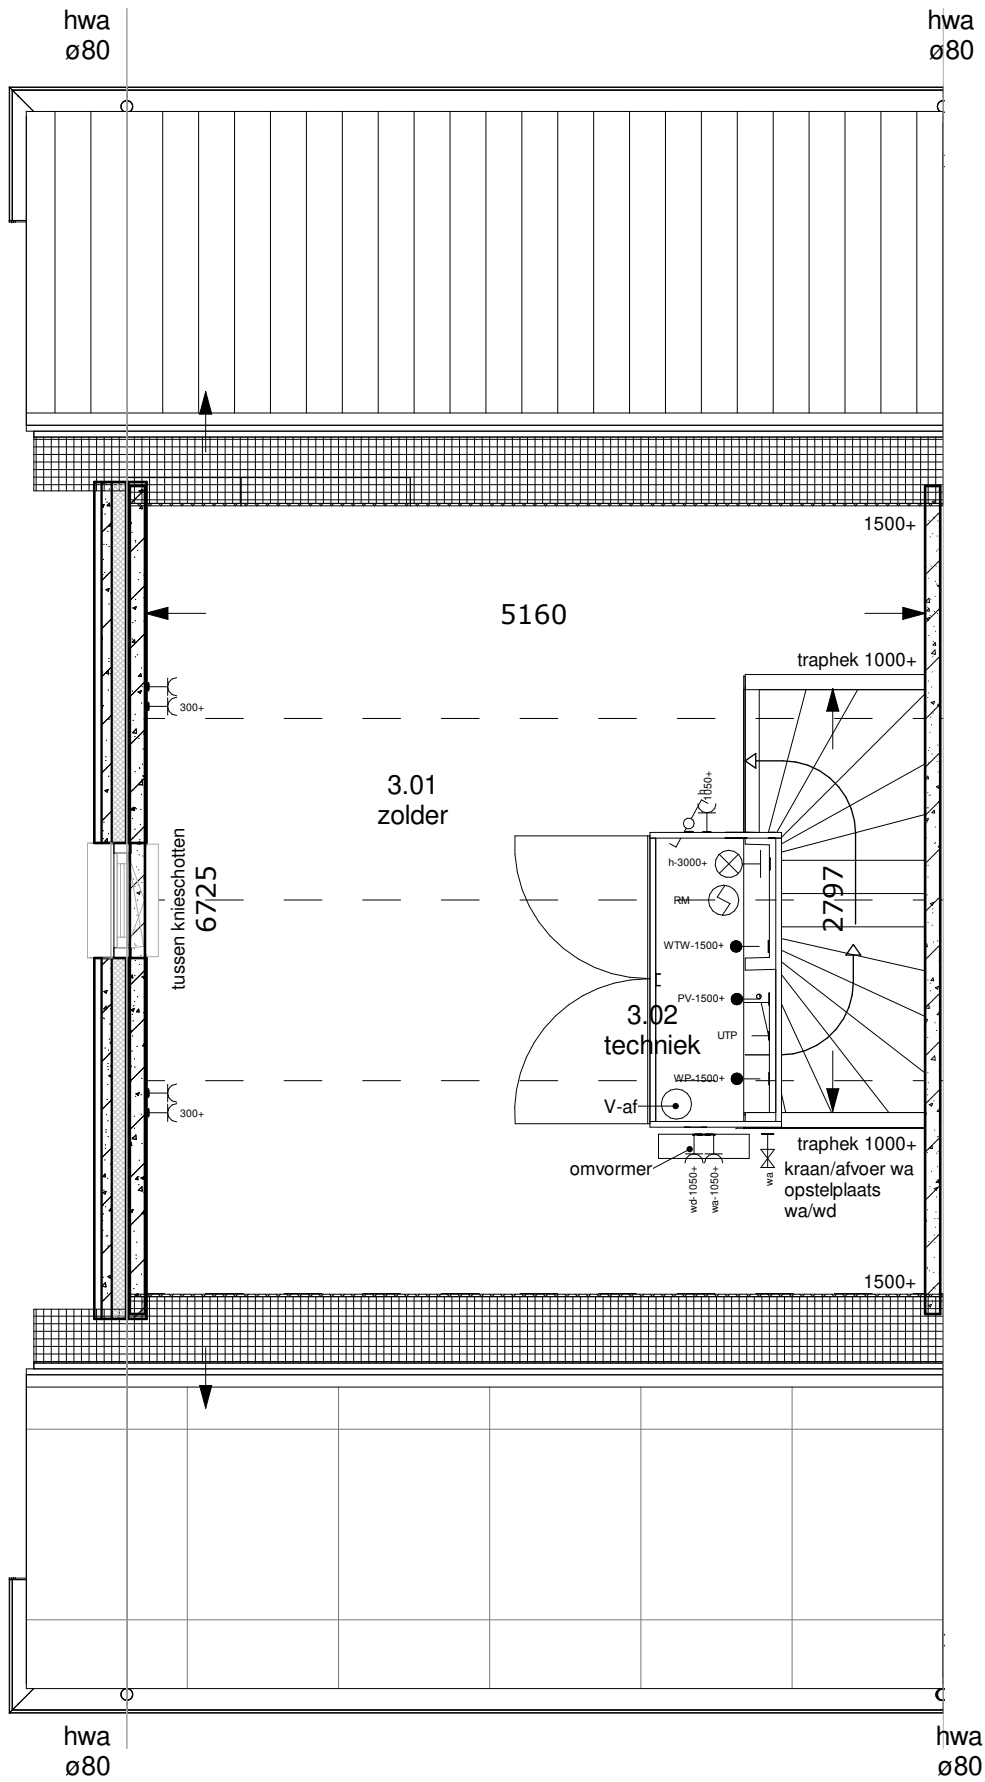

2e verdieping

renvooi ruimten

1.01	woonkamer	verblijfsruimte
1.02	keuken	verblijfsruimte
1.03	hal	verkeersruimte
1.04	toilet	toilet ruimte
1.05	meterkast	meterruimte
1.06	trapkast	opslagruimte
1.07	berging	opslagruimte
2.01	overloop	verkeersruimte
2.02	slaapkamer 1	verblijfsruimte
2.03	slaapkamer 2	verblijfsruimte
2.04	slaapkamer 3	verblijfsruimte
2.05	badkamer	badruimte
3.01	zolder	opslagruimte
3.02	techniek	technische ruimte

renvooi elektra

- verlichting

lichtaansluitpunt plafond

lichtaansluitpunt wand
- schakelmateriaal

schakelaar, enkelpolig

schakelaar, wissel

schakelaar, serie

beldrukker

schel
- aansluitpunten

leiding onbedraad (loos)

leiding bedraad (afgedopt)

aansluitpunt bedraad maar niet aangesloten in meterkast

wandcontactdoos enkel (geaard)

wandcontactdoos dubbel (geaard)

wandcontactdoos dubbel (geaard)

centrale antenne inrichting

aansluitpunt telefoon

leiding bedraad (niet afgemonteerd)

Periflex, 2 fase aansluiting
- overig

th/CO2 thermostaat

rookmelder

V-af ventilatie afvoer

V-toe ventilatie toevoer

kraan

energiezuil

"tekeningen zijn onder voorbehoud van product- en conceptverbeteringen"

Woningnummer: 11



Getekend:	TB
Schaal:	1:50
Datum:	23-05-2022
Gewijzigd:	Wijz.: Datum:

Projektnummer:	2022-201
Projekt:	Bergen op Zoom - Markiezaatsweg
Betreft:	2e verdieping eindwoning 5400U rechts
Tekeningnummer:	VK-11-VD2