

begane grond

renvooi elektra

- ⊗ verlichting
- ⊗ lichtaansluitpunt plafond
- ⊗ lichtaansluitpunt wand

- schakelmateriaal
- schakelaar, enkelpolig
- schakelaar, wissel
- schakelaar, serie
- bel
- schel

- aansluitpunten
- leiding onbedraad (loos)
- leiding bedraad (afgedopt)
- aansluitpunt bedraad maar niet aangesloten in meterkast
- wandcontactdoos enkel (geaard)
- wandcontactdoos dubbel (geaard)
- wandcontactdoos dubbel (geaard)
- centrale antenne inrichting
- aansluitpunt telefoon
- leiding bedraad (niet afgemonteerd)
- periflex, 2 fase aansluiting

- overig
- th/CO2 thermostaat
- RM rookmelder
- V-af ventilatie afvoer
- V-toe ventilatie toevoer
- kraan

"tekeningen zijn onder voorbehoud van product- en conceptverbeteringen"

renvooi ruimten

1.01	woonkamer	verblijfsruimte
1.02	keuken	verblijfsruimte
1.03	hal	verkeersruimte
1.04	toilet	toilet ruimte
1.05	meterkast	meterruimte
1.06	trapkast	opslagruimte
2.01	overloop	verkeersruimte
2.02	slaapkamer 1	verblijfsruimte
2.03	slaapkamer 2	verblijfsruimte
2.04	badkamer	badruimte
3.01	zolder	opslagruimte
3.02	techniek	technische ruimte

Woningnummer: 56




Getekend:	TB				
Schaal:	1:50				
Datum:	25-05-2022				
Gewijzigd:	<table border="1"> <tr> <td>Wijz.:</td> <td>Datum:</td> </tr> <tr> <td>A</td> <td>31-10-2022</td> </tr> </table>	Wijz.:	Datum:	A	31-10-2022
Wijz.:	Datum:				
A	31-10-2022				

Projektnummer:
2022-201

Projekt:
Bergen op Zoom -
Markiezaatsweg

Betreft:
begane grond eindwoning 4800
links

Tekeningnummer: **VK-56-BG**

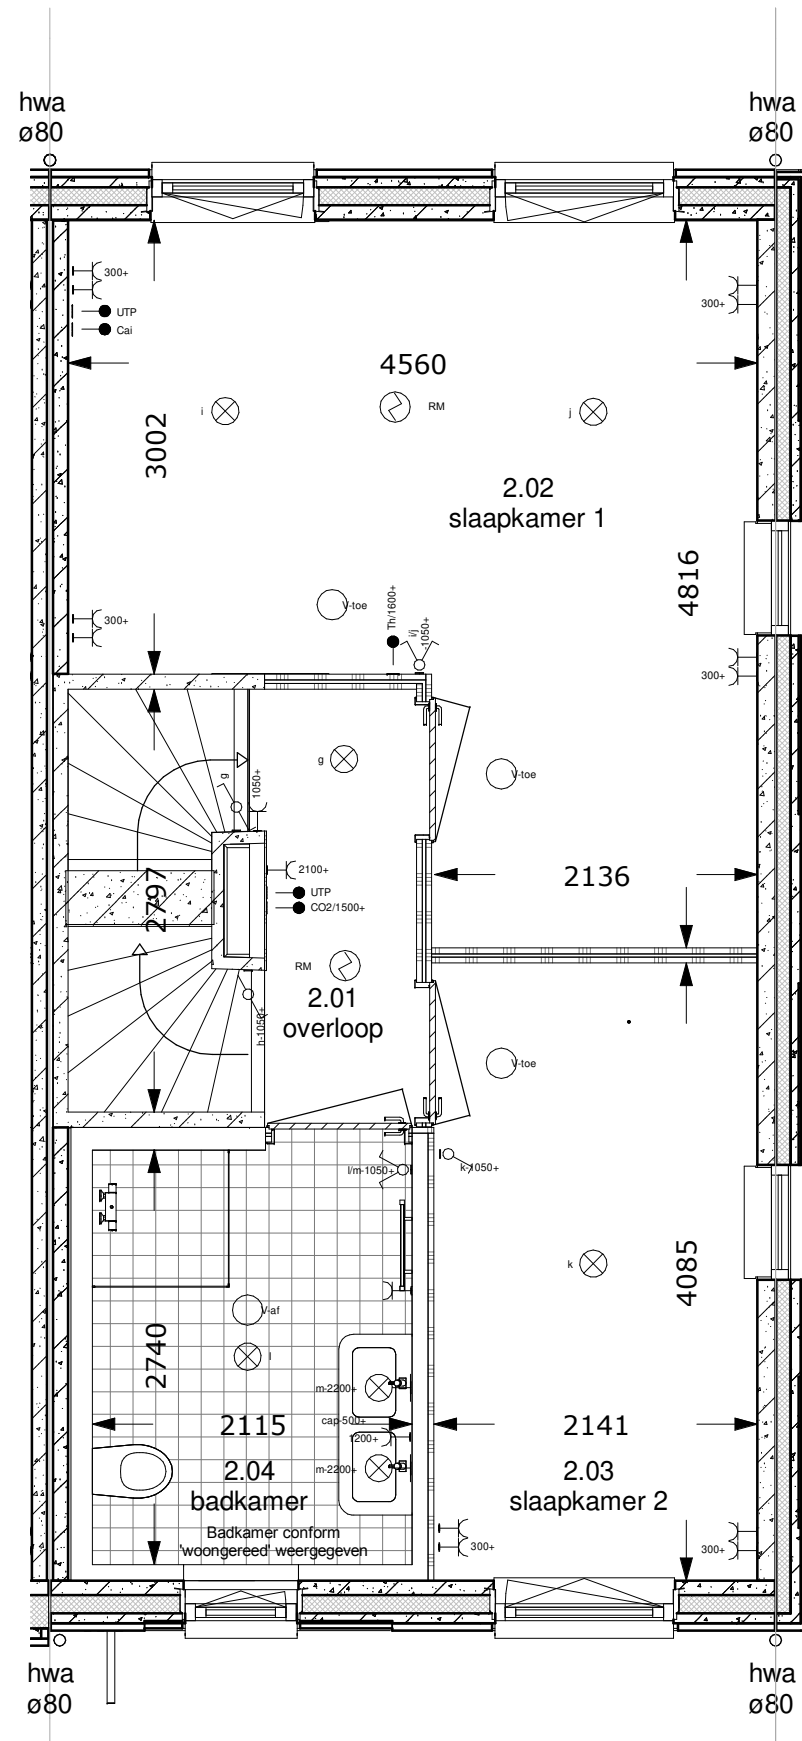

1e verdieping

renvooi elektra

- verlichting**
- ⊗ lichtaansluitpunt plafond
 - ⊗ lichtaansluitpunt wand
- schakelmateriaal**
- ⌘ schakelaar, enkelpolig
 - ⌘ schakelaar, wissel
 - ⌘ schakelaar, serie
 - ⊕ bel
 - ⌘ schel
- aansluitpunten**
- leiding onbedraad (loos)
 - aansluitpunt bedraad (afgedopt)
 - aansluitpunt bedraad maar niet aangesloten in meterkast
 - wandcontactdoos enkel (geaard)
 - wandcontactdoos dubbel (geaard)
 - wandcontactdoos dubbel (geaard)
 - caï centrale antenne inrichting
 - tel aansluitpunt telefoon
 - leiding bedraad (niet afgemonteerd)
 - #C perifix, 2 fase aansluiting
- overig**
- th/CO2 thermostaat
 - ⊗ RM rookmelder
 - V-af ventilatie afvoer
 - V-toe ventilatie toevoer
 - kraan

"tekeningen zijn onder voorbehoud van product- en conceptverbeteringen"

renvooi ruimten

- | | | |
|------|--------------|-------------------|
| 1.01 | woonkamer | verblijfsruimte |
| 1.02 | keuken | verblijfsruimte |
| 1.03 | hal | verkeersruimte |
| 1.04 | toilet | toiletteruimte |
| 1.05 | meterkast | meterruimte |
| 1.06 | trapkast | opslagruimte |
| 2.01 | overloop | verkeersruimte |
| 2.02 | slaapkamer 1 | verblijfsruimte |
| 2.03 | slaapkamer 2 | verblijfsruimte |
| 2.04 | badkamer | badruimte |
| 3.01 | zolder | opslagruimte |
| 3.02 | techniek | technische ruimte |

Woningnummer: 56



Getekend: TB

Schaal: 1:50

Datum: 25-05-2022

Gewijzigd:


Wijz.:	Datum:
A	31-10-2022

Projektnummer:
2022-201

Projekt:
Bergen op Zoom -
Markiezaatsweg

Betreft:
1e verdieping eindwoning 4800
links

Tekeningnummer: VK-56-VD1

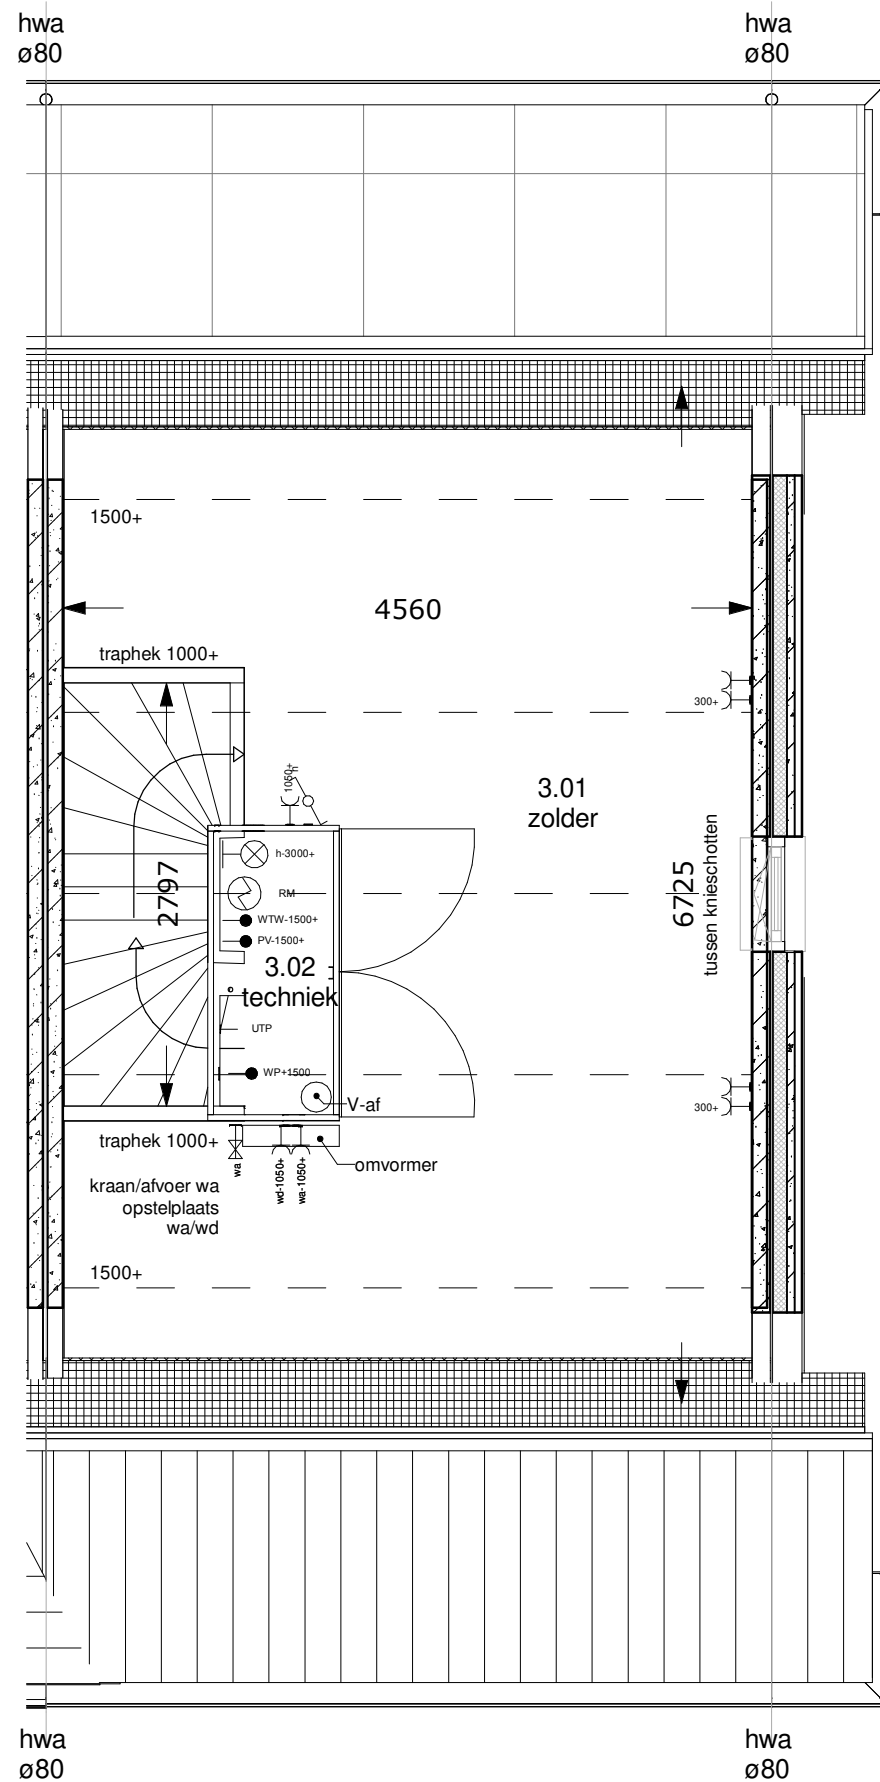

2e verdieping

renvooi elektra

- verlichting**
- ⊗ lichtaansluitpunt plafond
 - ⊗ lichtaansluitpunt wand
- schakelmateriaal**
- schakelaar, enkelpolig
 - schakelaar, wissel
 - schakelaar, serie
 - bel
 - bel
 - schel
- aansluitpunten**
- leiding onbedraad (loos)
 - leiding bedraad (afgedopt)
 - aansluitpunt bedraad maar niet aangesloten in meterkast
 - wandcontactdoos enkel (geaard)
 - wandcontactdoos dubbel (geaard)
 - wandcontactdoos dubbel (geaard)
 - centrale antenne inrichting
 - aansluitpunt telefoon
 - leiding bedraad (niet afgemonteerd)
 - periflex, 2 fase aansluiting
- overig**
- th/CO2 thermostaat
 - RM rookmelder
 - V-af ventilatie afvoer
 - V-toe ventilatie toevoer
 - kraan

"tekeningen zijn onder voorbehoud van product- en conceptverbeteringen"

renvooi ruimten

- | | | |
|------|--------------|-------------------|
| 1.01 | woonkamer | verblijfsruimte |
| 1.02 | keuken | verblijfsruimte |
| 1.03 | hal | verkeersruimte |
| 1.04 | toilet | toilet ruimte |
| 1.05 | meterkast | meterruimte |
| 1.06 | trapkast | opslagruimte |
| 2.01 | overloop | verkeersruimte |
| 2.02 | slaapkamer 1 | verblijfsruimte |
| 2.03 | slaapkamer 2 | verblijfsruimte |
| 2.04 | badkamer | badruimte |
| 3.01 | zolder | opslagruimte |
| 3.02 | techniek | technische ruimte |

Woningnummer: 56



Getekend: TB

Schaal: 1:50

Datum: 25-05-2022

Gewijzigd:	Wijz.:	Datum:
	A	31-10-2022

Projektnummer:

2022-201

Projekt:

Bergen op Zoom -
Markiezaatsweg

Betreft:

2e verdieping eindwoning 4800
links

Tekeningnummer: VK-56-VD2