



aantal PV panelen zijn indicatief.
Exact aantal PV panelen volgt uit BENG berekeningen

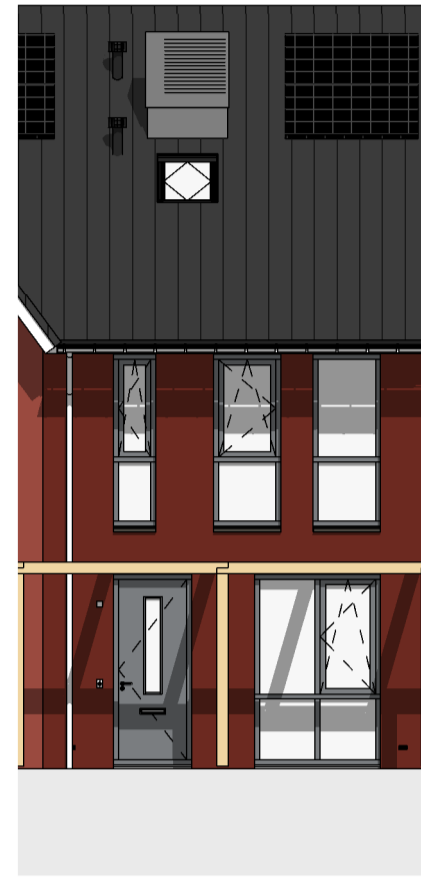

Voorgevel
1 : 100



Achtergevel
1 : 100

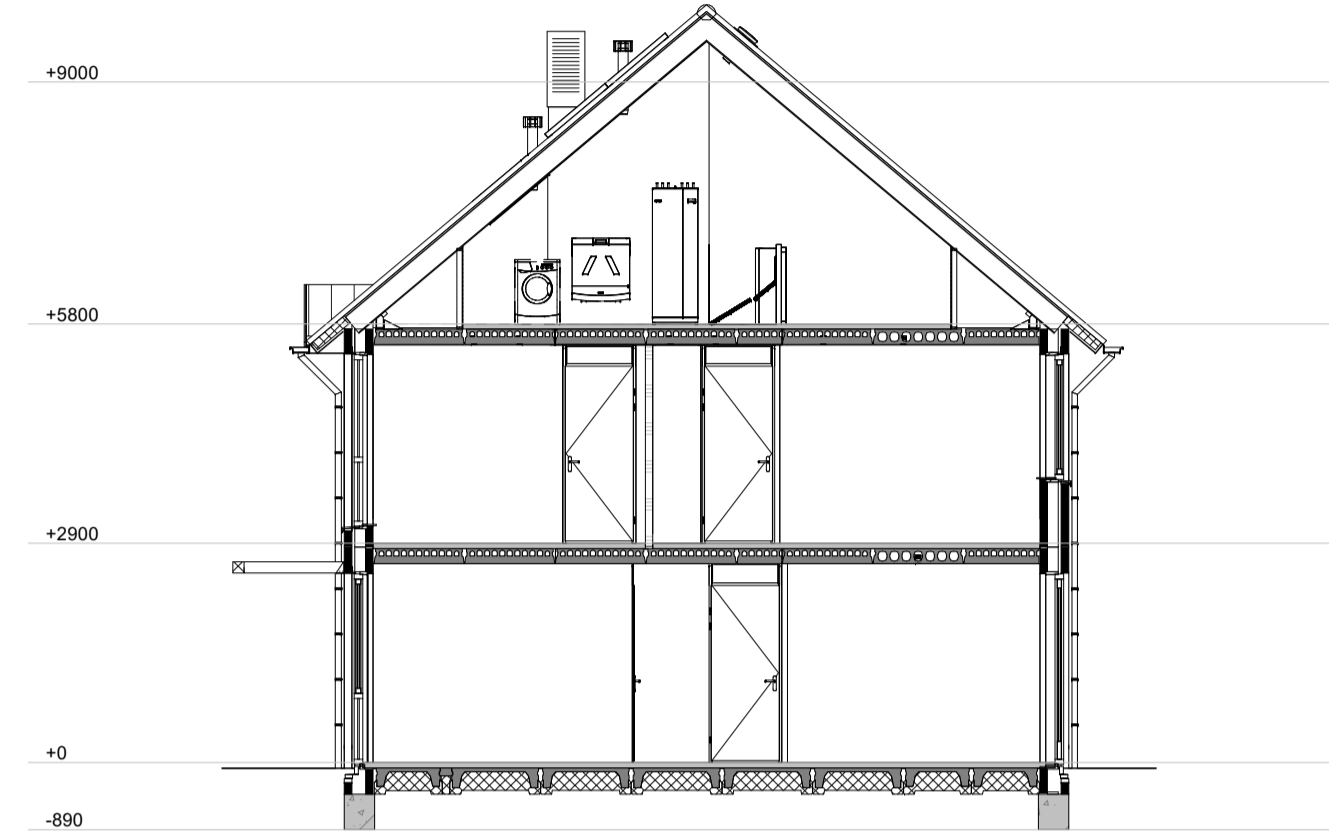


Doorsnede A-A
1 : 100

RENVOOI:


- schakelaar enkelpolig
- lichtsterkte regelaar (dimmer)
- schakelaar tweepolig
- mv driefasenschakelaar
- serieschakelaar
- wisselchakelaar
- plafondlichtpunt
- wandaansluitpunt verlichting
- wandaansluitpunt verlichting buiten
- verlichtingsarmatuur waterdicht
- wandcontactdoos enkel gear
- wandcontactdoos enkel waterdicht
- wandcontactdoos dubbel gear
- wandcontactdoos dubbel gear
- bedrade leiding
- gevelmetselwerk
- gasbeton
- prefab beton
- metal-stud wand
- pergola
- co2
- RH
- RF
- cai
- per
- tel
- th
- w+k
- k
- loze leiding
- centraal aardpunt
- bel
- drukknop bel
- rookmelder
- mechanische ventilatie uit de wand
- afz
- inb
- buitenkraan
- beton tegels
- elektrische radiator
- Leidingschacht

Metselwerk:


- Wild verband kleur A lichtrood
- Verticaal steens verband kleur A lichtrood
- Horizontaal steens verband kleur A lichtrood
- Rollag kleur A lichtrood
- Wild verband kleur C wit
- Verticaal steens verband kleur C wit
- Horizontaal steens verband kleur C wit
- Rollag kleur C wit
- Wild verband kleur B donkerrood
- Verticaal steens verband kleur B donkerrood
- Horizontaal steens verband kleur B donkerrood
- Rollag kleur B donkerrood
- Wild verband 10mm verdept
- Verticaal liggerverband 10mm verdept
- Horizontaal liggerverband 10mm verdept

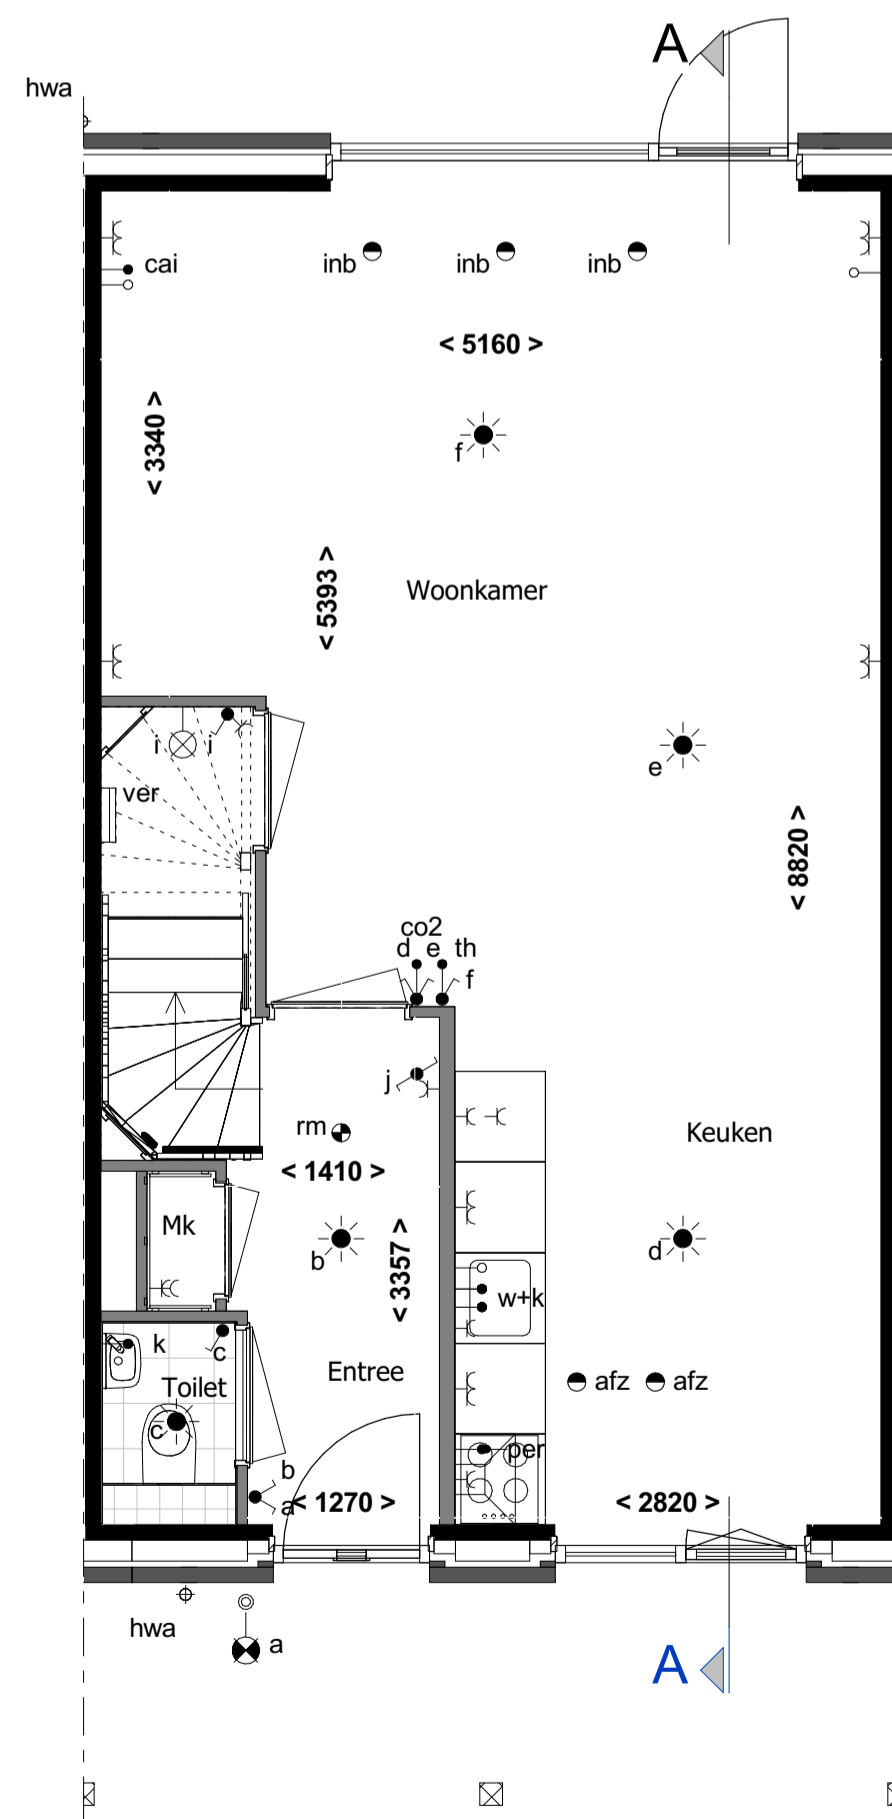

Begane grond
1 : 50

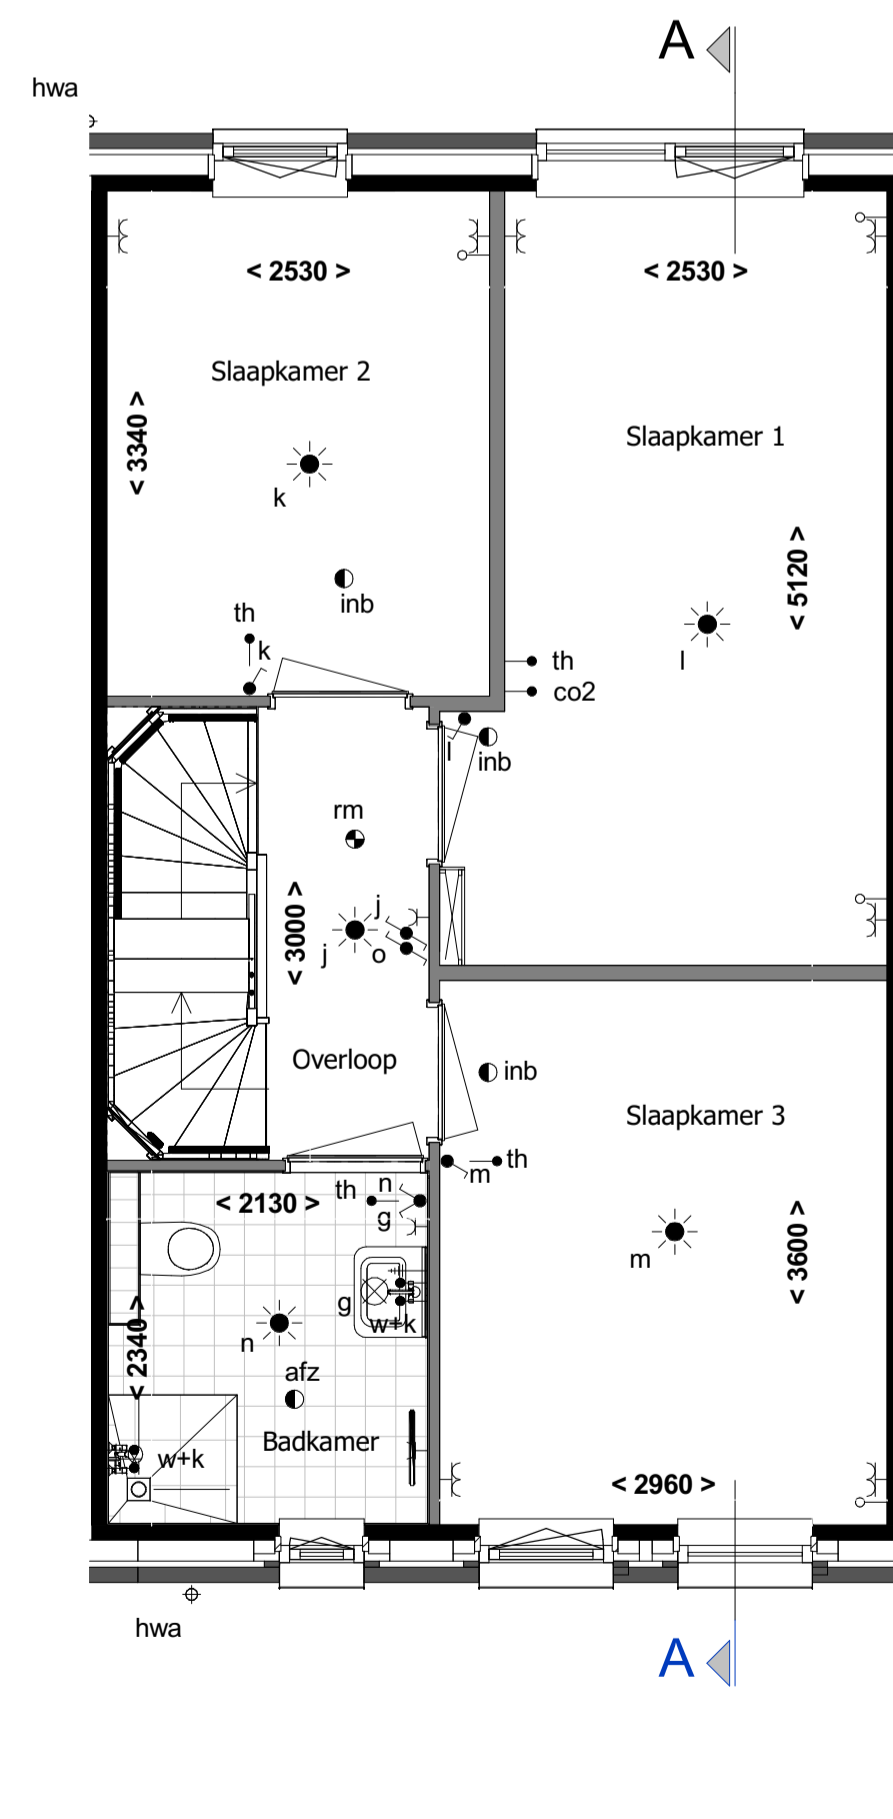

1e verdieping
1 : 50

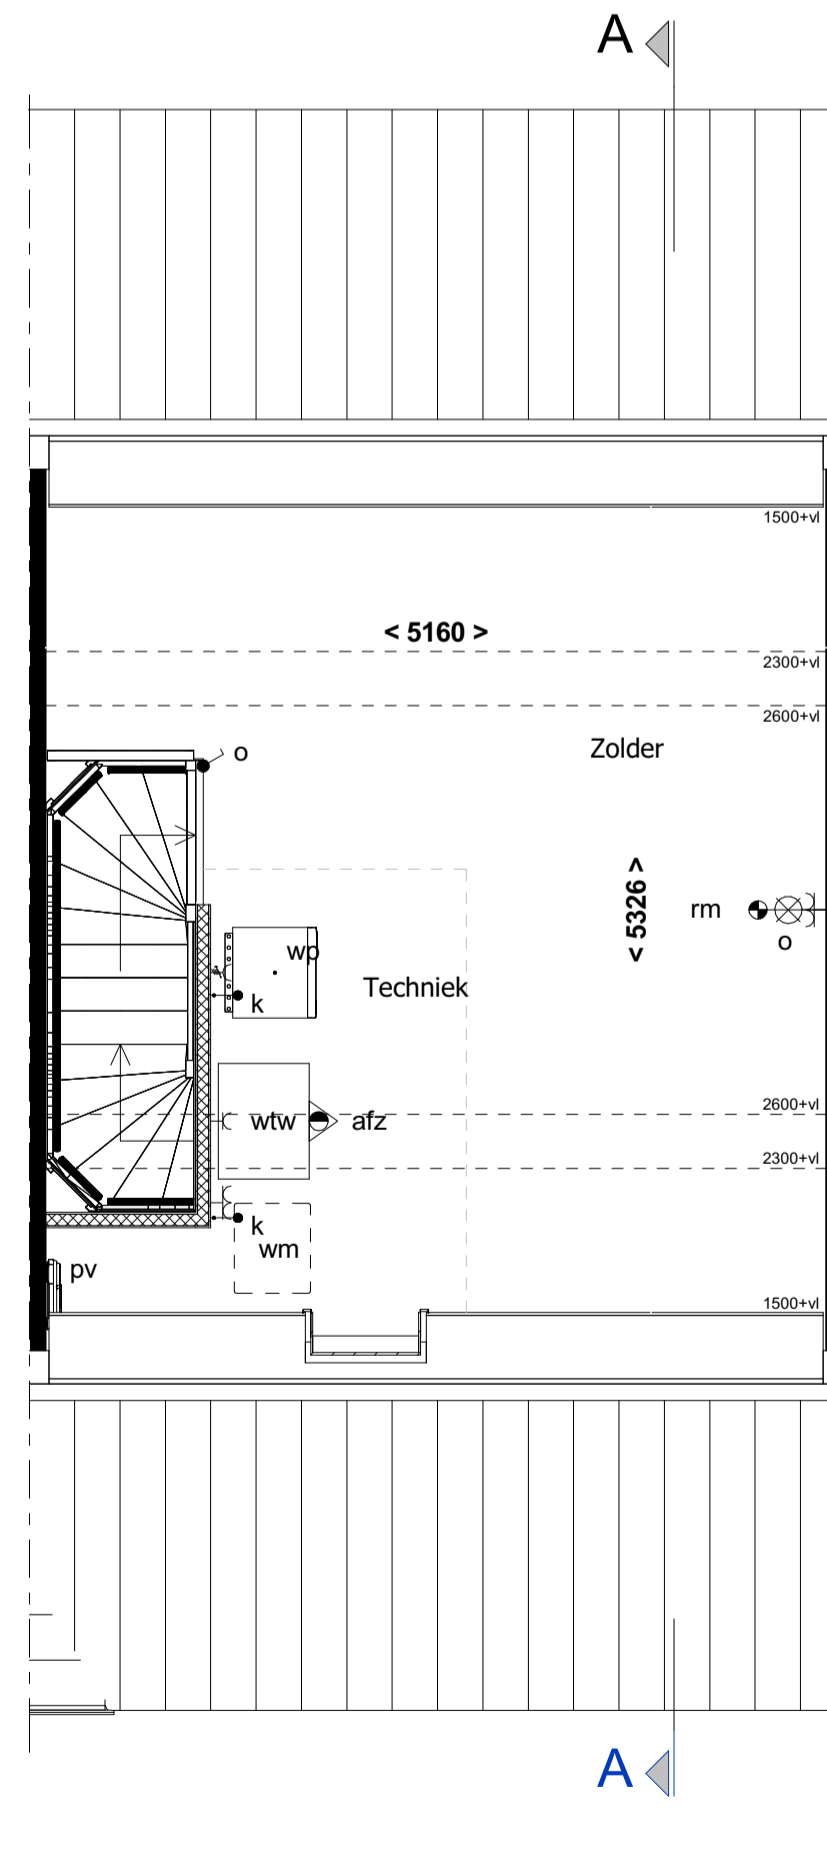

2e verdieping
1 : 50



schaal 1:1000

revisie nr: omschrijving: datum: door:

status: Definitief

project:	53 woningen Bergen op Zoom		
onderdeel:	Blok E2		
opdr.gever:	Verkooptekening bouwnummer 26		
proj. nr.:	16476	formaat: 841*594mm A1	blad: 400-B26
schaal:	1:50 / 1:100	getekend: TGR	datum: 15-04-2021

Schutte
bouw & ontwikkeling

Grote Voort 201 Zwolle
Postbus 569 8000 AN Zwolle

T 038 - 427 47 67
F 038 - 421 10 84

WOON4P
www.schuttebouw.nl