



Type B
Bnr. 1/3/5/7/9/11/13/15/17/19/21

Voorgevel

1:100

Type B
Bnr. 1/3/5/7/9/11/13/15/17/19/21

Rechter zijgevel

1:100

Type B
Bnr. 1/3/5/7/9/11/13/15/17/19/21


Achtergevel

1:100

Doorsnede B-B

1:100

Legenda			
	drukknop bel		schakelaar enkelpolig
	bel		wisselschakelaar enkelpolig
	meterkast		serieschakelaar enkelpolig
	rookmelder, niet-ioniserend		schakelaar enkelpolig met wandcontactdoos
	aansluitpunt verlichting plafond		wandcontactdoos met randaarde
	aansluitpunt verlichting wand		wandcontactdoos dubbel met randaarde
	centraal aardpunt		mechanische afvoer
	aansluitpunt elektra onbedraad		mechanische toevoer
	thermostaat		verdeler vloerverwarming
	centrale antenne inrichting		wandcontactdoos met randaarde t.b.v. wasdroger
	datapunt		wandcontactdoos met randaarde t.b.v. wasmachine
	aansluitpunt buitenverlichting wand		wandcontactdoos PV panelen
	buitenverlichtingsarmatuur wand kleur grijs (downlight armatuur)		wandcontactdoos t.b.v. verdeler vloerverwarming
	opstelplaats wasdroger		wandcontactdoos warmtepomp
	opstelplaats wasmachine		naregeling vloerverwarming
	BL = aansluitpunt buitenverlichting wand		inbouwsteen tbv vogels
	GL = aansluitpunt buitenverlichting wand kleur grijs (downlight armatuur)		inbouwsteen tbv gierzwaluw
	WD = opstelplaats wasdroger		inbouwsteen tbv vleermuizen
	WM = opstelplaats wasmachine		
	OV = omvormer PV panelen		
	WP = warmtepomp		
	WTW = WTW-unit		

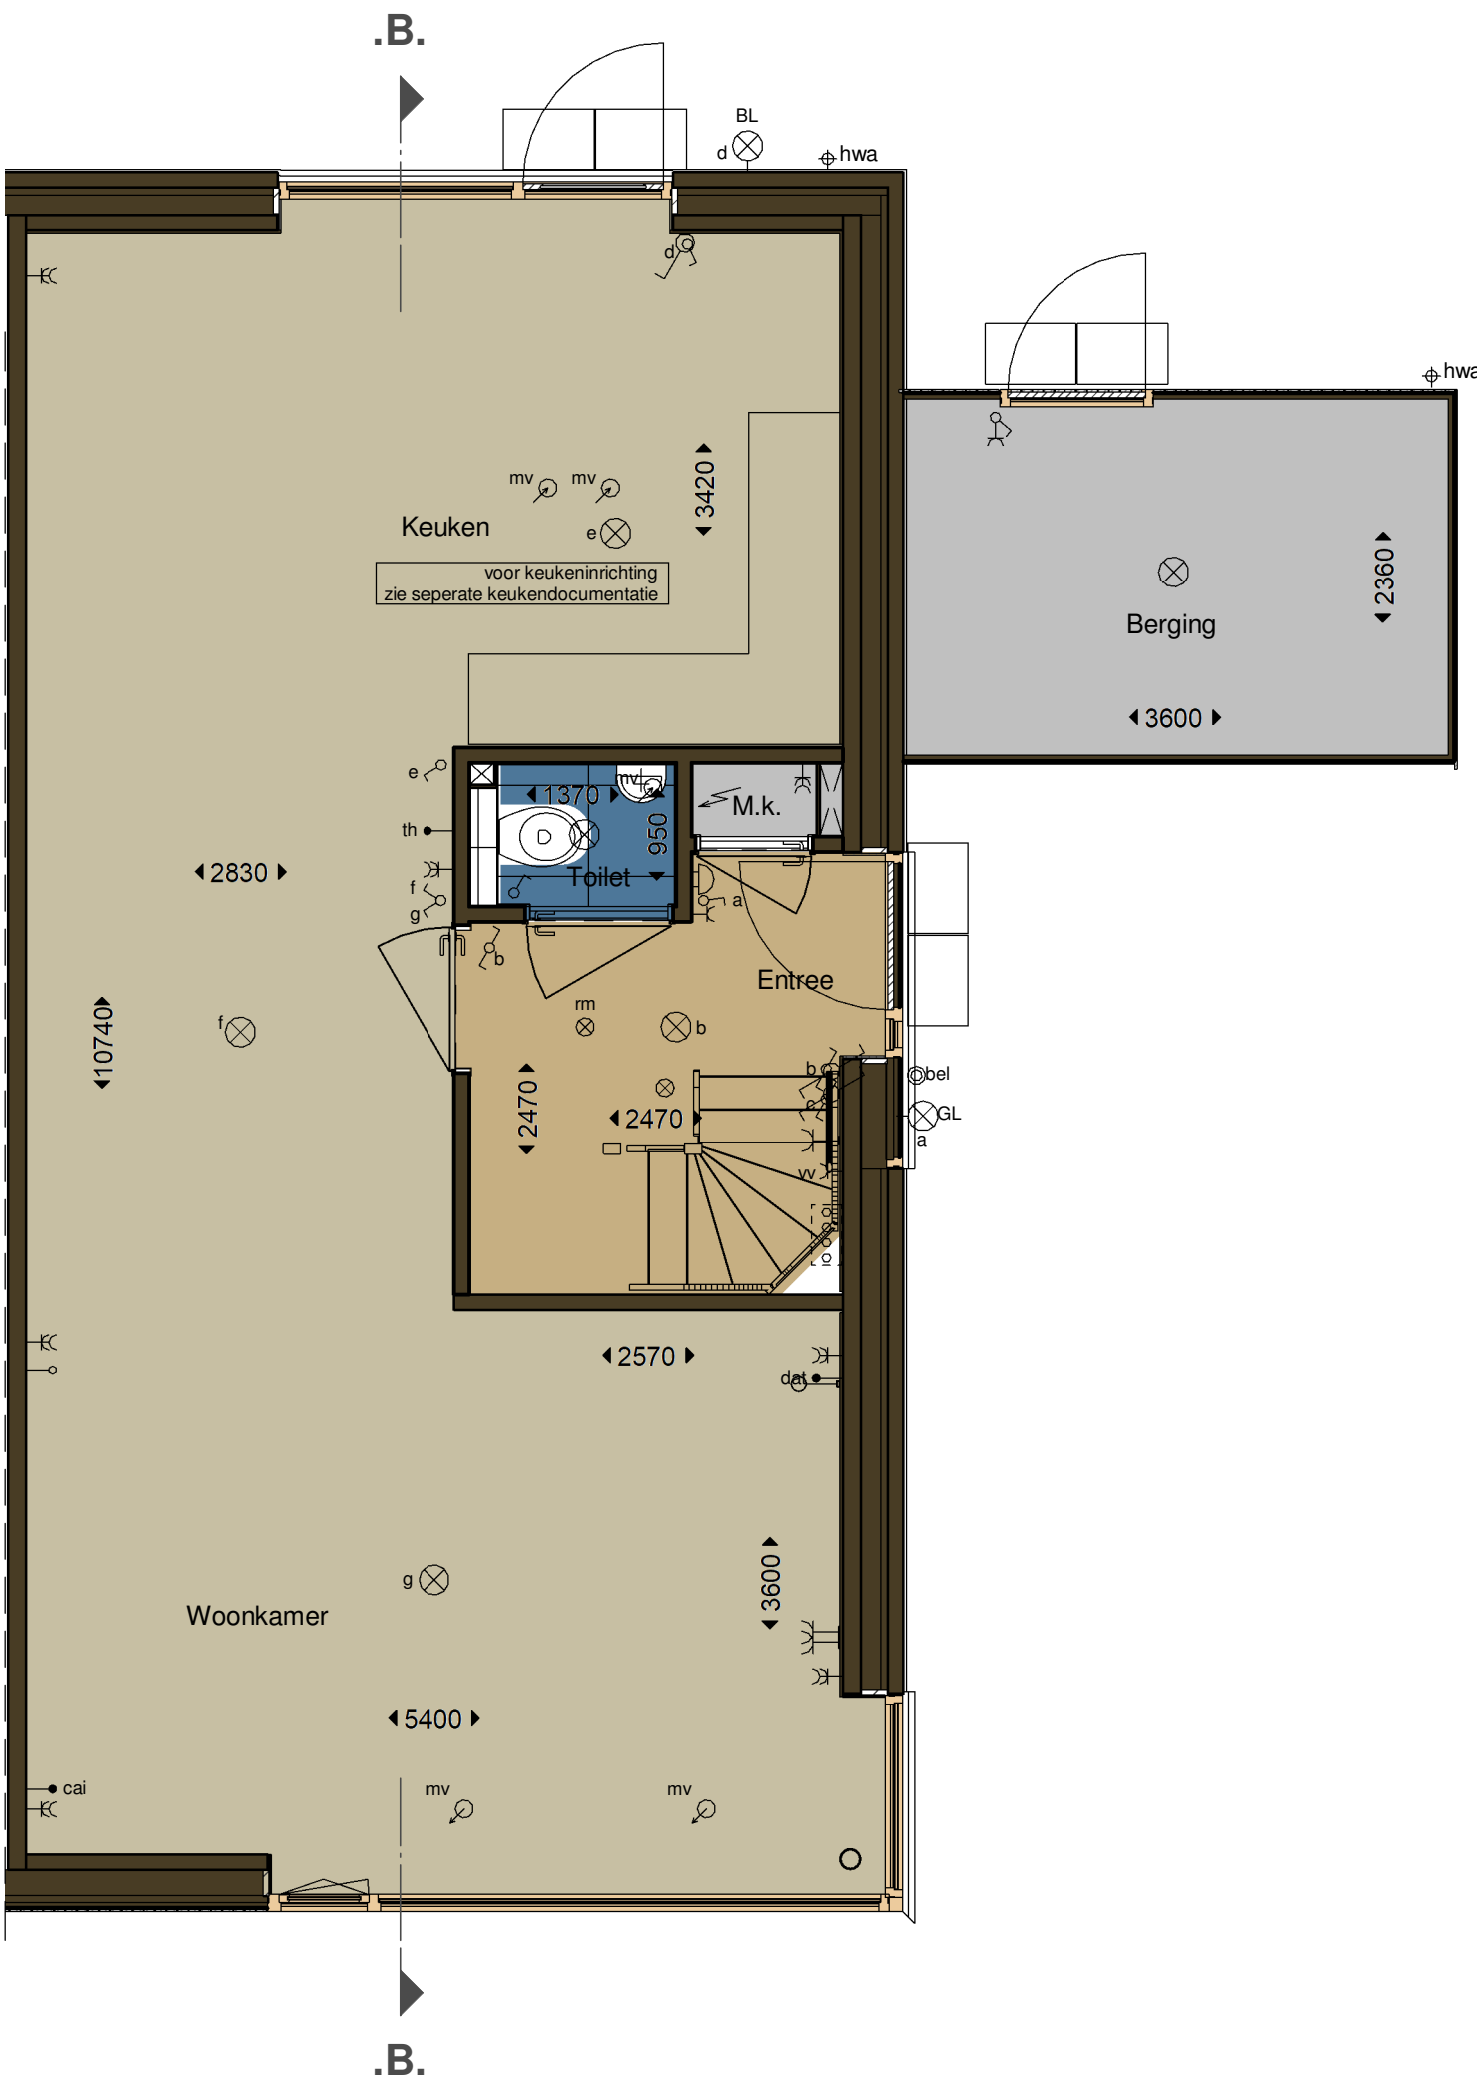

Type B
Bnr. 1/3/5/7/9/11/13/15/17/19/21

begane grond


1:50



Type B
Bnr. 1/3/5/7/9/11/13/15/17/19/21

eerste verdieping


1:50

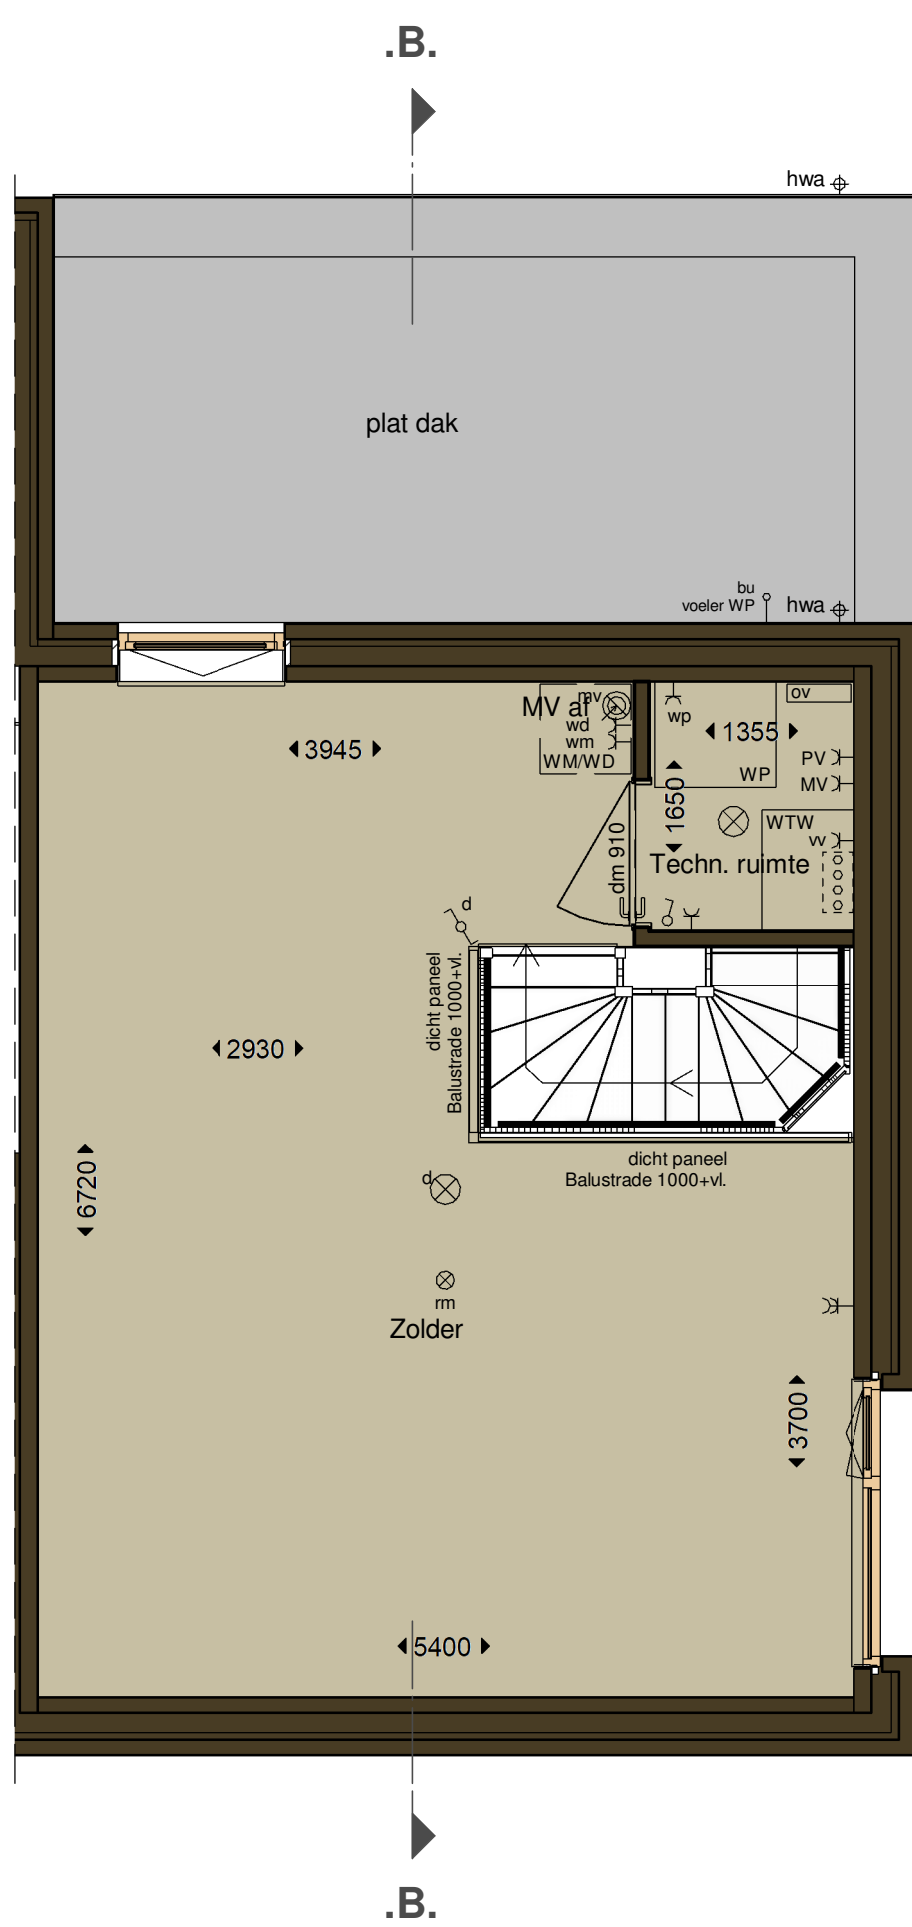

Type B
Bnr. 1/3/5/7/9/11/13/15/17/19/21

tweede verdieping

1:50

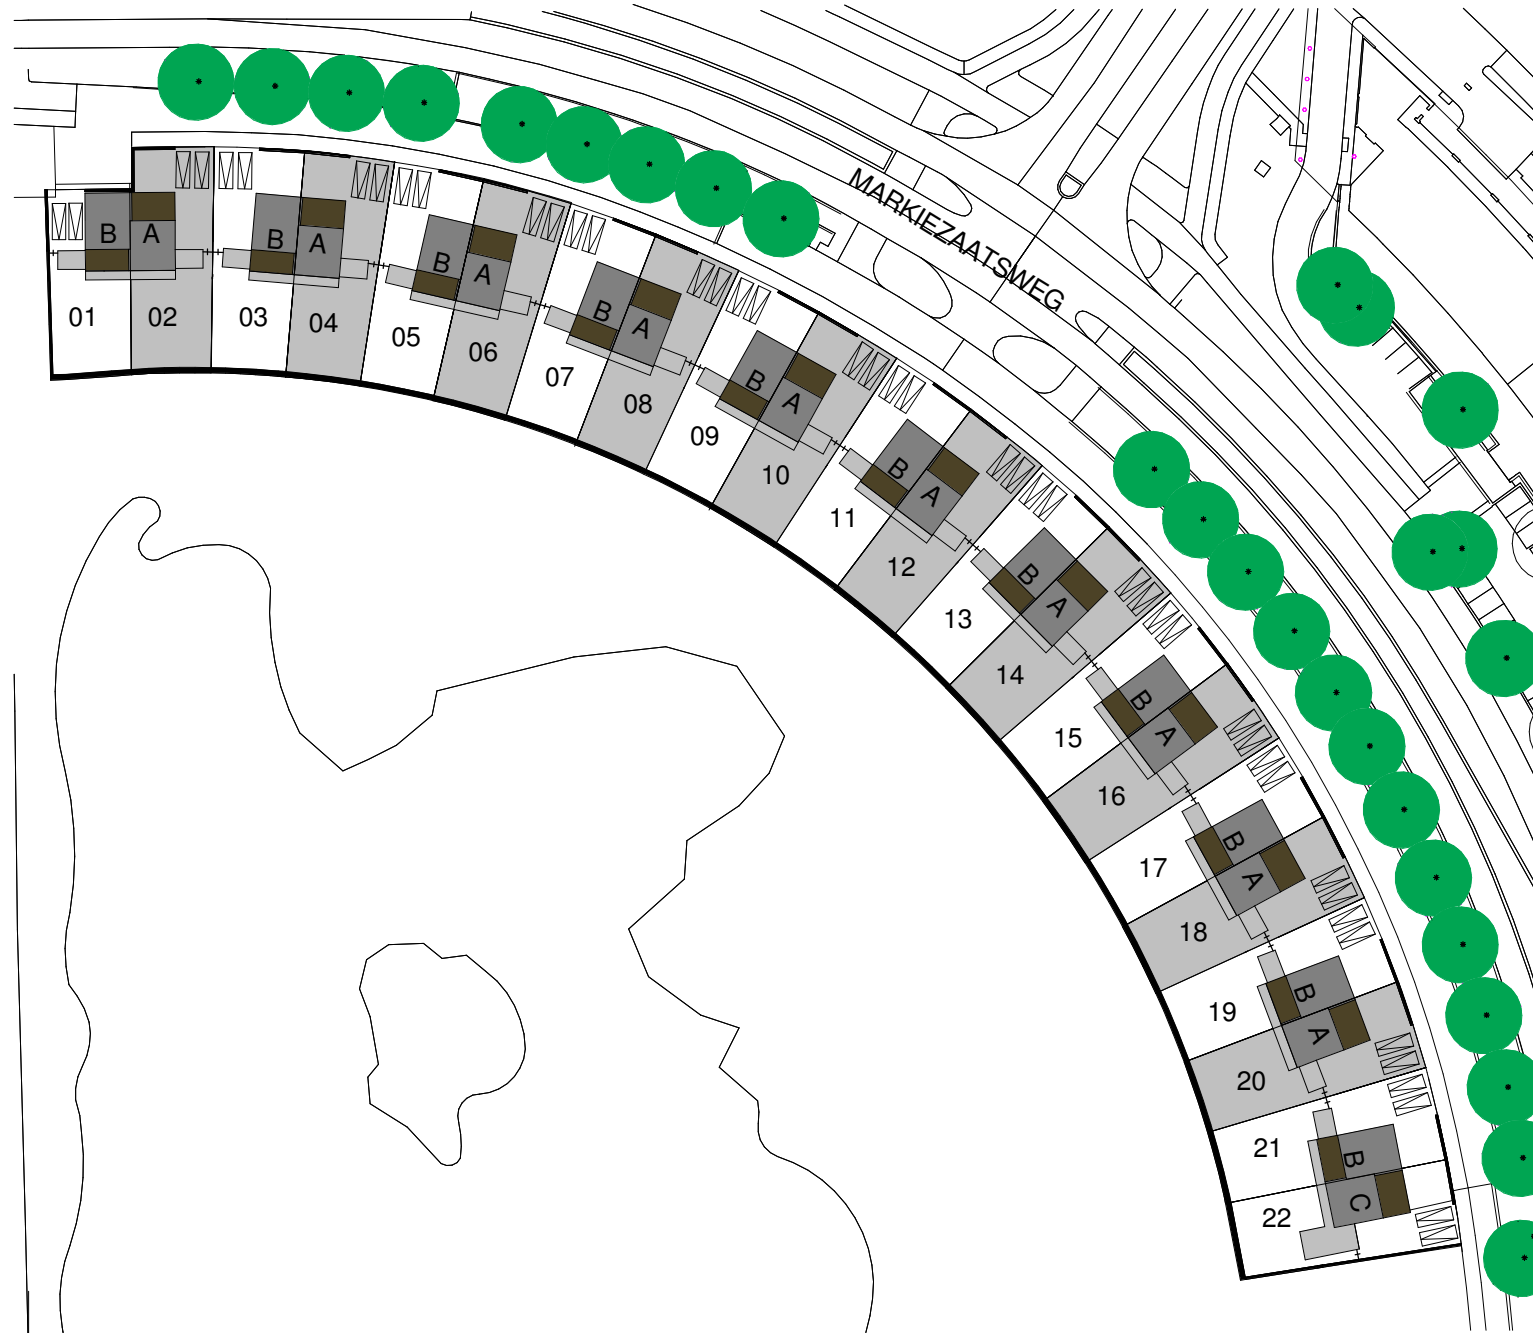

Opmerkingen:

- Er kunnen geen rechten ontleend worden aan:
 - de exacte maten zoals aangegeven
 - de exacte oppervlakten zoals aangegeven
 - de exacte plaats en vorm van de badkamer radiator
 - de exacte plaats en type van het elektra
- aantal MV punten indicatief, exacte locatie n.t.b.
- locatie dakunit indicatief i.v.m. eventueel verplaatsen t.a.v. zonnepanelen
- installatie opstellingen in technische ruimte is indicatief
- aantal PV panelen zijn indicatief, definitief aantal volgt na kopersenties en BENG berekening

Revisie	:	
BLADNR.	:	VTB-F4
SCHAAL	:	1:50 / 1:100 / 1:1000
FORMAAT	:	A1
DATUM	:	01-09-2024

22 woningen Zuidzicht ongen. te Bergen op Zoom
Markiezaten Meander Zuidrand fase 4

Verkooptekening gevels; plattegronden, doorsnede
Woningtype B