




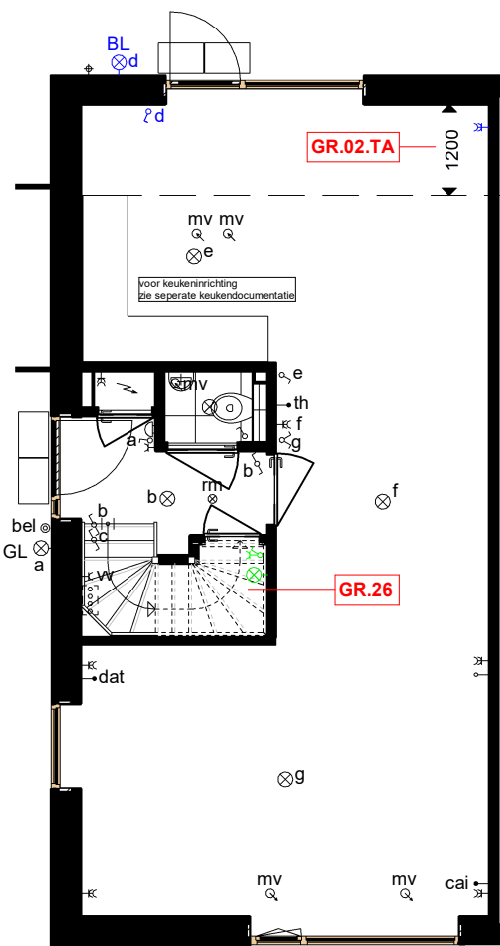


begane grond

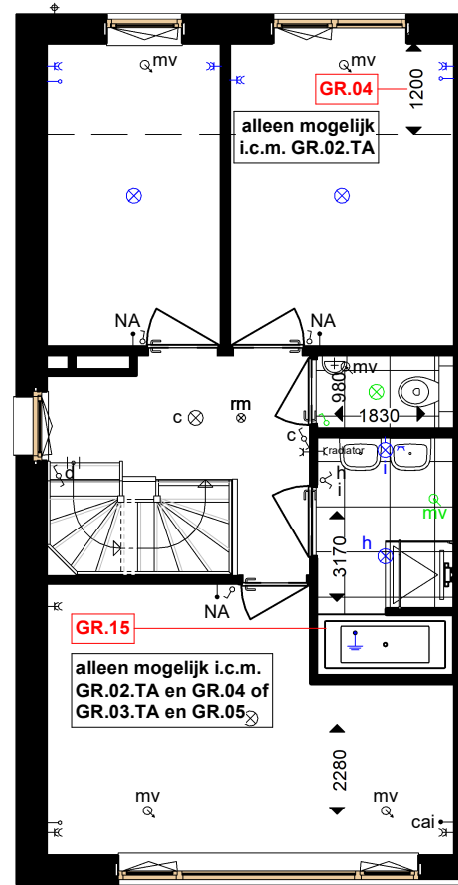

eerste verdieping

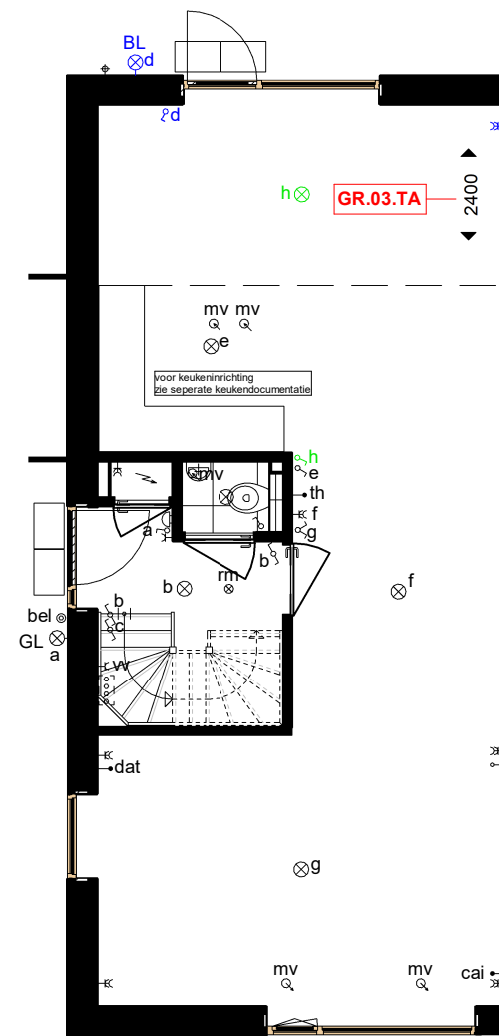

begane grond

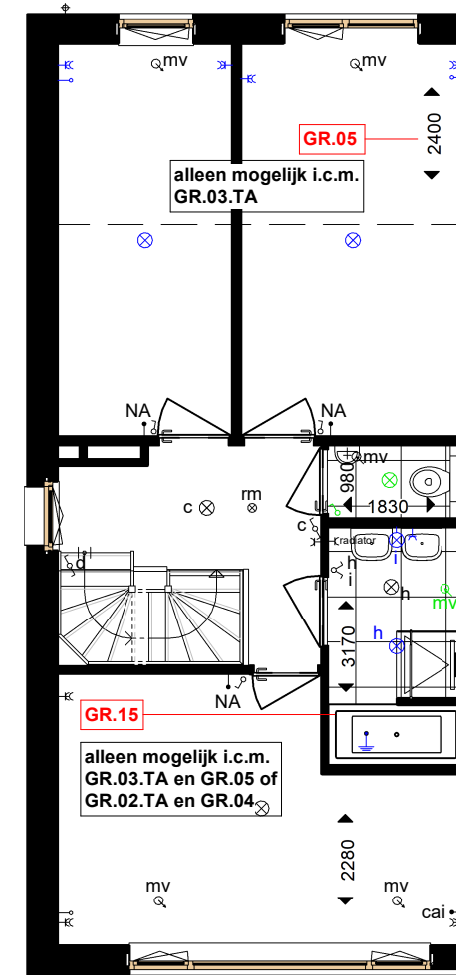

eerste verdieping

Legenda

	drukknop bel
	bel
	meterkast
	rookmelder, niet-ioniserend
	aansluitpunt verlichting plafond
	aansluitpunt verlichting wand
	centraal aardpunt
	aansluitpunt elektra onbedraad
	thermostaat
	centrale antenne inrichting
	datapunt
	BL = aansluitpunt buitenverlichting wand
	GL = buitenverlichtingsarmatuur wand kleur grijs (downlight armatuur)

	schakelaar enkelpolig
	wisselschakelaar enkelpolig
	serieschakelaar enkelpolig
	schakelaar enkelpolig met wandcontactdoos
	wandcontactdoos met randaarde
	wandcontactdoos dubbel met randaarde
	mechanische afvoer
	mechanische toevoer
	verdeler vloerverwarming
	wandcontactdoos met randaarde t.b.v. wasdroger
	wandcontactdoos met randaarde t.b.v. wasmachine
	wandcontactdoos PV panelen

	opstelplaats wasdroger
	WD
	opstelplaats wasmachine
	WM
	omvormer PV panelen
	OV
	WP warmtepomp
	WTW WTW-unit

	w	wandcontactdoos t.b.v. verdeler vloerverwarming
	wp	wandcontactdoos warmtepomp
	NA	naregeling vloerverwarming
		inbouwsteen tbv vogels
		inbouwsteen tbv gierzwaluw
		inbouwsteen tbv vleermuizen
		bestaande electra verplaatst
		bestaande installatiepunten verplaatst
		nieuwe electra
		nieuwe installatiepunten
	GR.01	standaard ruwbouwopties

Opmerkingen:

- Er kunnen geen rechten ontleend worden aan:
- de exacte maten zoals aangegeven
 - de exacte oppervlakten zoals aangegeven
 - de exacte plaats en vorm van de badkamerradiator
 - de exacte plaats en type van het elektra
 - aantal MV punten indicatief, exacte locatie n.t.b.
 - locatie dakunit indicatief i.v.m. eventueel verplaatsen t.a.v. zonnepanelen
 - installatie opstellingen in technische ruimte is indicatief
 - aantal PV panelen zijn indicatief, definitief aantal volgt na kopersopties en BENG berekening

Revisie	:	
BLADNR.	:	VKO-00
SCHAAL	:	1:100
FORMAAT	:	A3
DATUM	:	15-04-2022

22 woningen Markiezaatsweg ongen. te Bergen op Zoom
Markiezaten Meander Zuidrand fase 4

Verkooptekening Type A plattegronden
Optie GR.02.TA, GR.03.TA, GR.04, GR.05, GR.15, GR.26



zijgevel

achtergevel



zijgevel

achtergevel

Revisie	:	
BLADNR.	:	VKO-01
SCHAAL	:	1:100
FORMAAT	:	A3
DATUM	:	15-04-2022

22 woningen Markiezaatsweg ongen. te Bergen op Zoom
Markiezata Meander Zuidrand fase 4

Verkooptekening Type A gevels
Optie GR.02.TA, GR.04



zijgevel

achtergevel




zijgevel

achtergevel


Revisie	:	
BLADNR.	:	VKO-02
SCHAAL	:	1:100
FORMAAT	:	A3
DATUM	:	15-04-2022

22 woningen Markiezaatsweg ongen. te Bergen op Zoom
Markiezaaten Meander Zuidrand fase 4


Verkooptekening Type A gevels
Optie GR.03.TA, GR.05

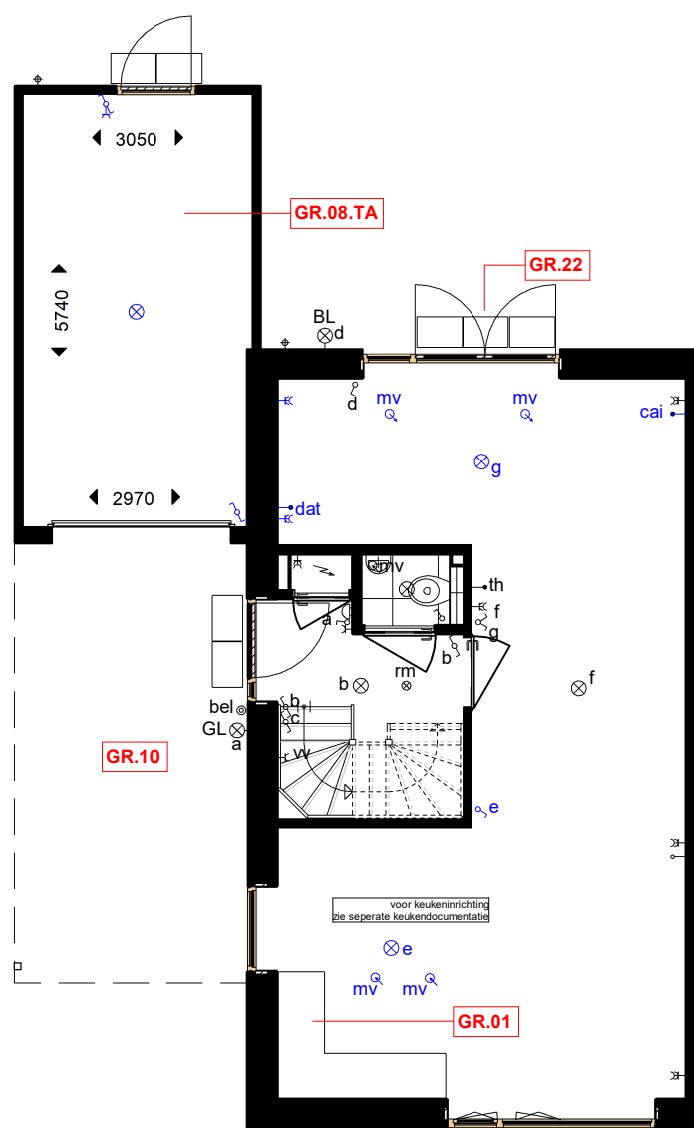


begane grond

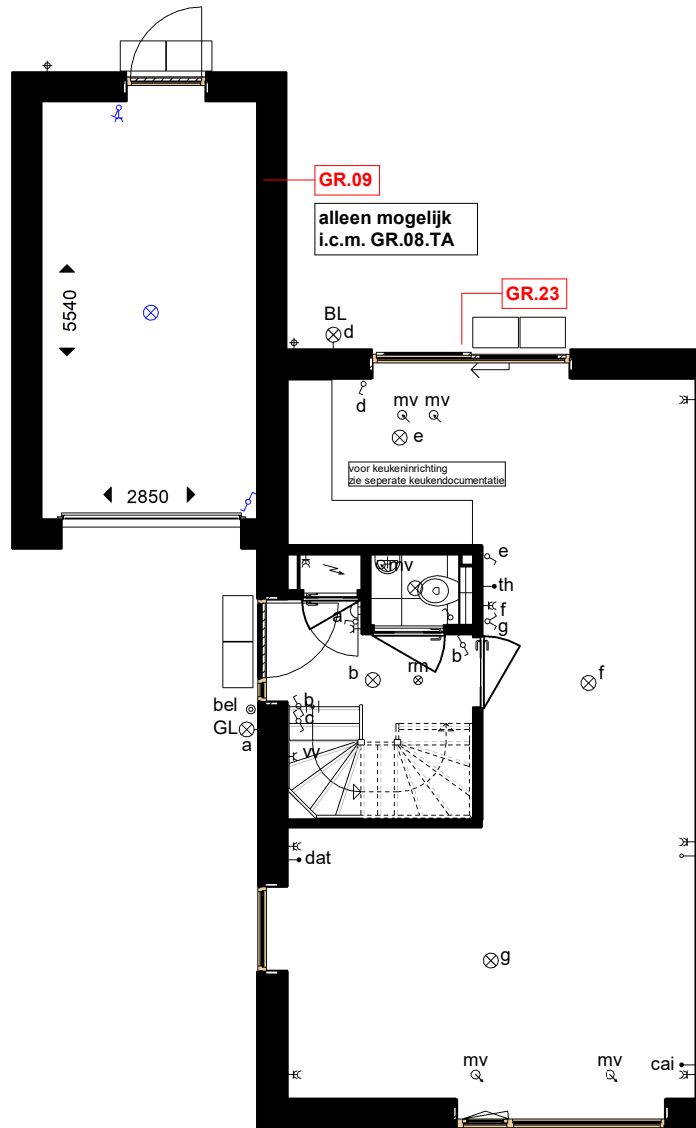

begane grond

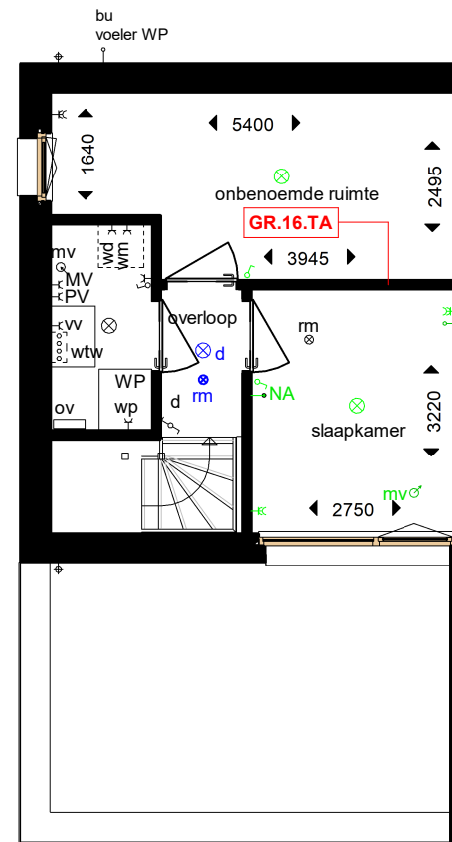

tweede verdieping

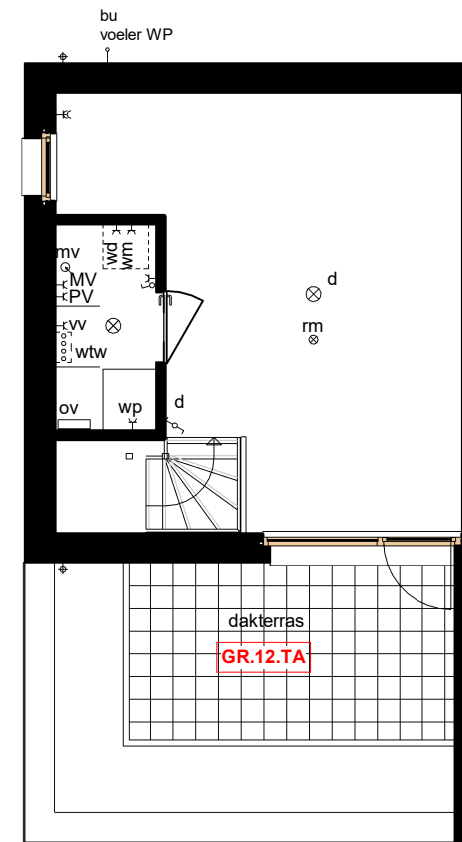

tweede verdieping

Legenda

	drukknop bel		schakelaar enkelpolig		opstelplaats wasdroger		wandcontactdoos t.b.v. verdeler vloerverwarming
	bel		wisselschakelaar enkelpolig		opstelplaats wasmachine		wandcontactdoos warmtepomp
	meterkast		serieschakelaar enkelpolig		opstelplaats wasmachine		naregeling vloerverwarming
	rookmelder, niet-ioniserend		schakelaar enkelpolig met wandcontactdoos		omvormer PV panelen		inbouwsteen tbv vogels
	aansluitpunt verlichting plafond		wandcontactdoos met randaarde		warmtepomp		inbouwsteen tbv gierzwaluw
	aansluitpunt verlichting wand		wandcontactdoos dubbel met randaarde		WTW-unit		inbouwsteen tbv vleermuizen
	centraal aardpunt		mechanische afvoer				bestaande electra verplaatst
	aansluitpunt elektra onbedraad		mechanische toevoer				bestaande installatiepunten verplaatst
	thermostaat		verdeler vloerverwarming				nieuwe electra
	centrale antenne inrichting		wandcontactdoos met randaarde t.b.v. wasdroger				nieuwe installatiepunten
	datapunt		wandcontactdoos met randaarde t.b.v. wasmachine				standaard ruwbouwopties
	BL = aansluitpunt buitenverlichting wand		wandcontactdoos met randaarde t.b.v. wasmachine				
	GL = buitenverlichtingsarmatuur wand kleur grijs (downlight armatuur)		wandcontactdoos PV panelen				


Opmerkingen:

- Er kunnen geen rechten ontleend worden aan:
- de exacte maten zoals aangegeven
 - de exacte oppervlakten zoals aangegeven
 - de exacte plaats en vorm van de badkamerradiator
 - de exacte plaats en type van het elektra
 - aantal MV punten indicatief, exacte locatie n.t.b.
 - locatie dakunit indicatief i.v.m. eventueel verplaatsen t.a.v. zonnepanelen
 - installatie opstellingen in technische ruimte is indicatief
 - aantal PV panelen zijn indicatief, definitief aantal volgt na kopersopties en BENG berekening

Revisie	:	
BLADNR.	:	VKO-03
SCHAAL	:	1:100
FORMAAT	:	A3
DATUM	:	15-04-2022

22 woningen Markiezaatsweg ongen. te Bergen op Zoom
Markiezaten Meander Zuidrand fase 4

Verkooptekening Type A plattegronden
Optie GR.01,GR.08.TA,GR.09,GR.10,GR.12.TA,GR.16.TA,GR.22,GR.23

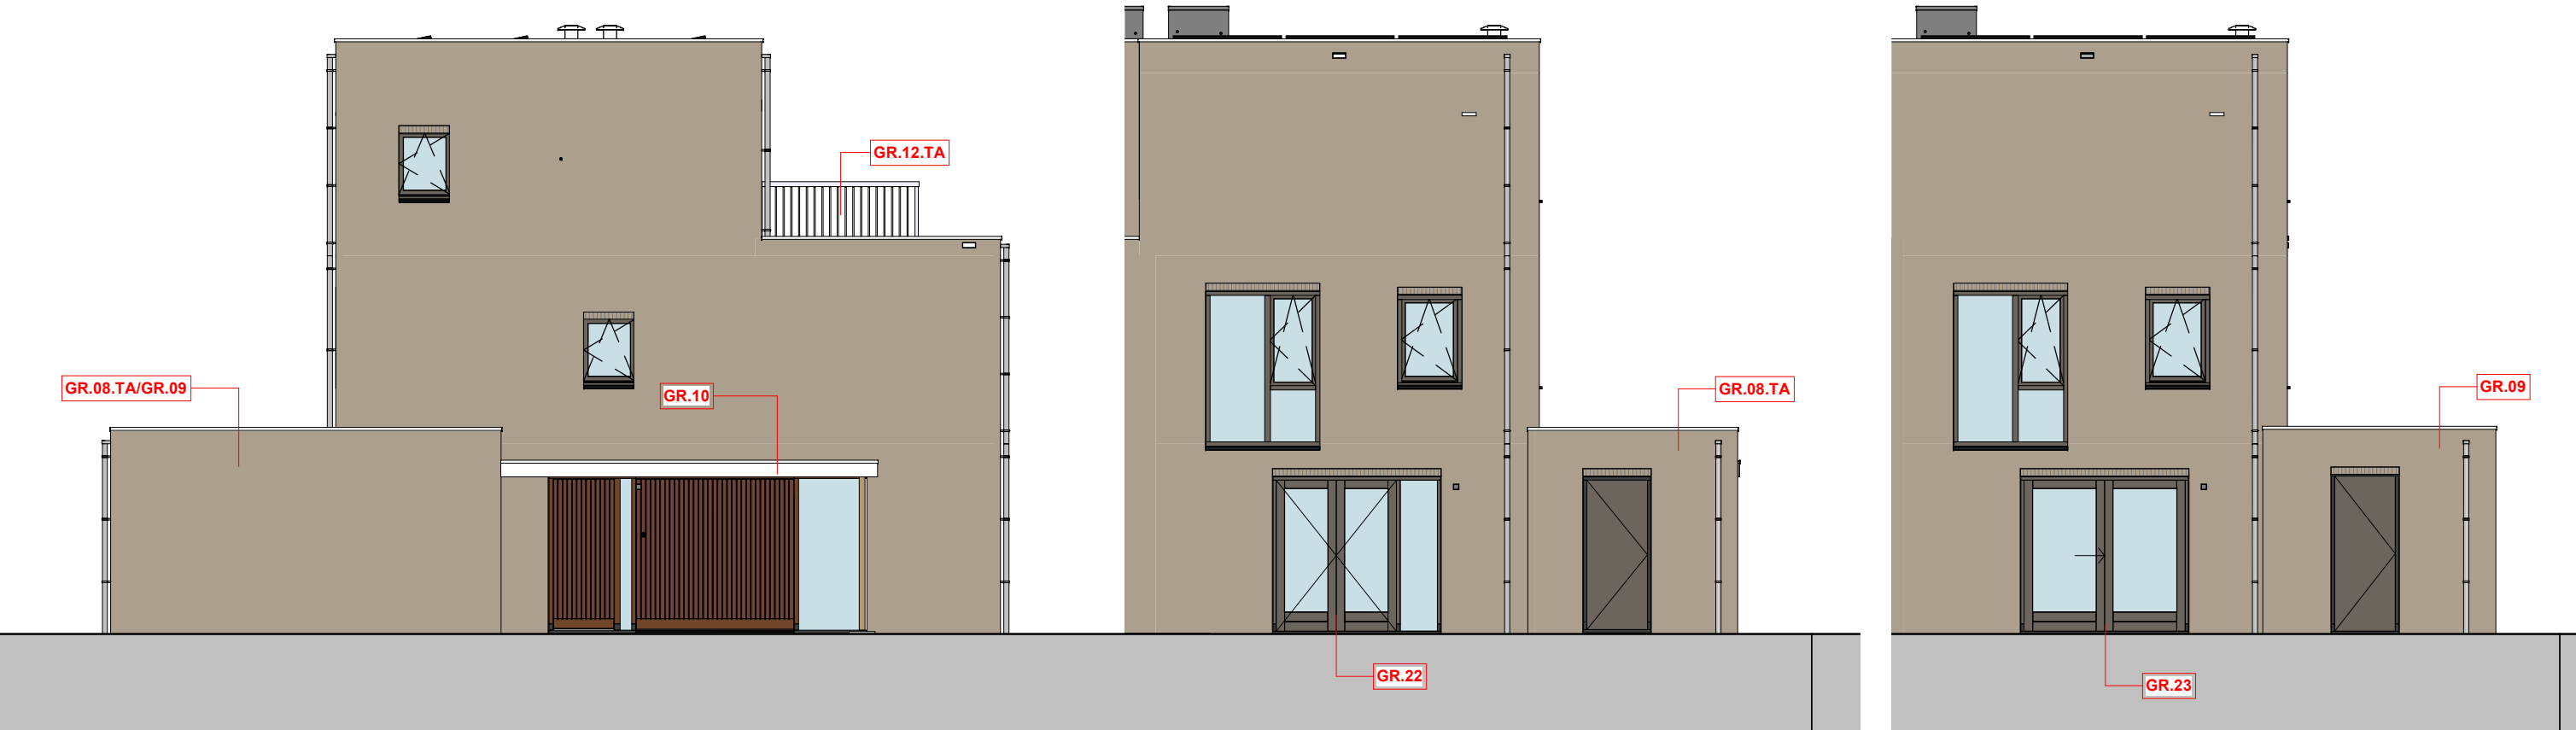

zijgevel


achtergevel

achtergevel


Revisie	:	
BLADNR.	:	VKO-04
SCHAAL	:	1:100
FORMAAT	:	A3
DATUM	:	15-04-2022

22 woningen Markiezaatsweg ongen. te Bergen op Zoom
Markiezaats Meander Zuidrand fase 4


Verkooptekening Type A gevels
Optie GR.08.TA, GR.09, GR.10, GR.12.TA, GR.22, GR.23

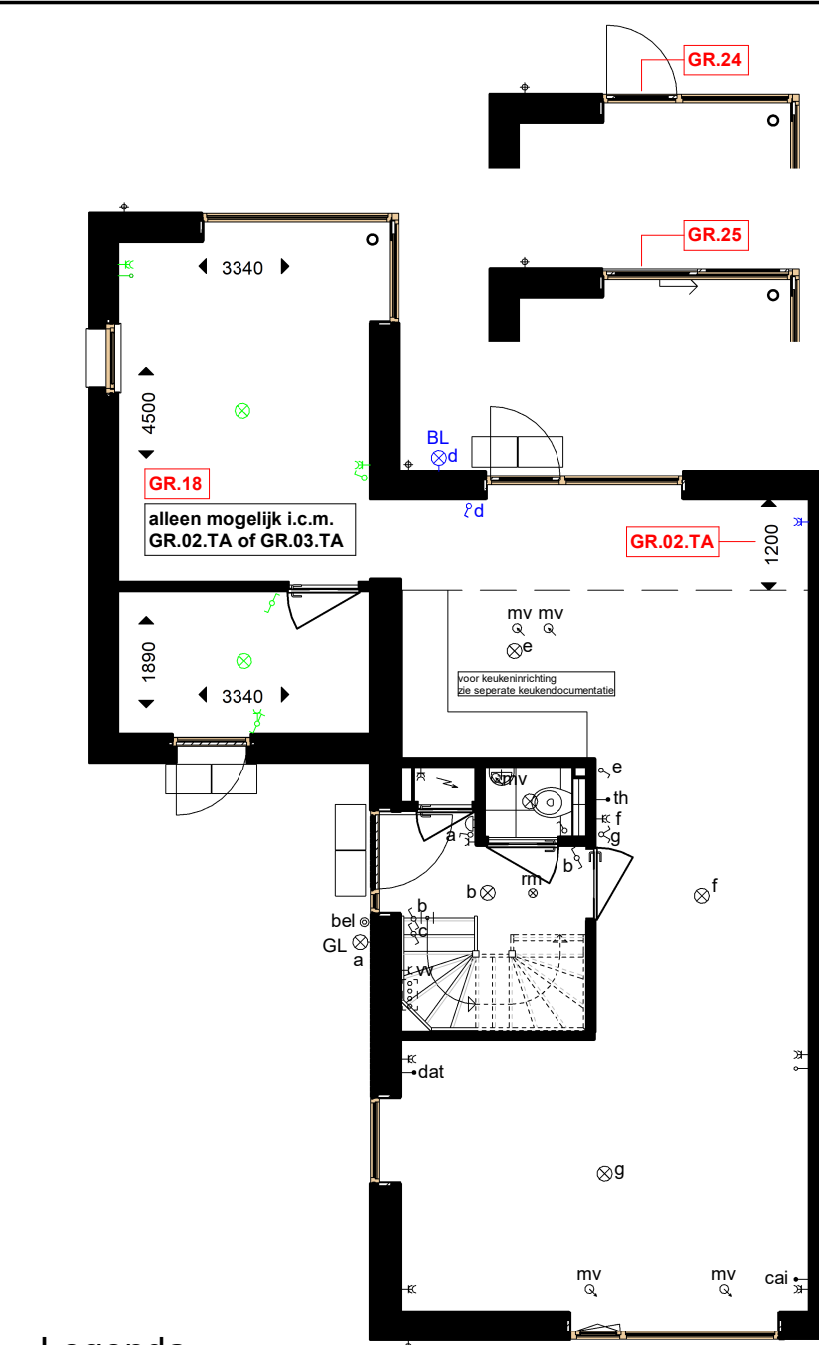

begane grond

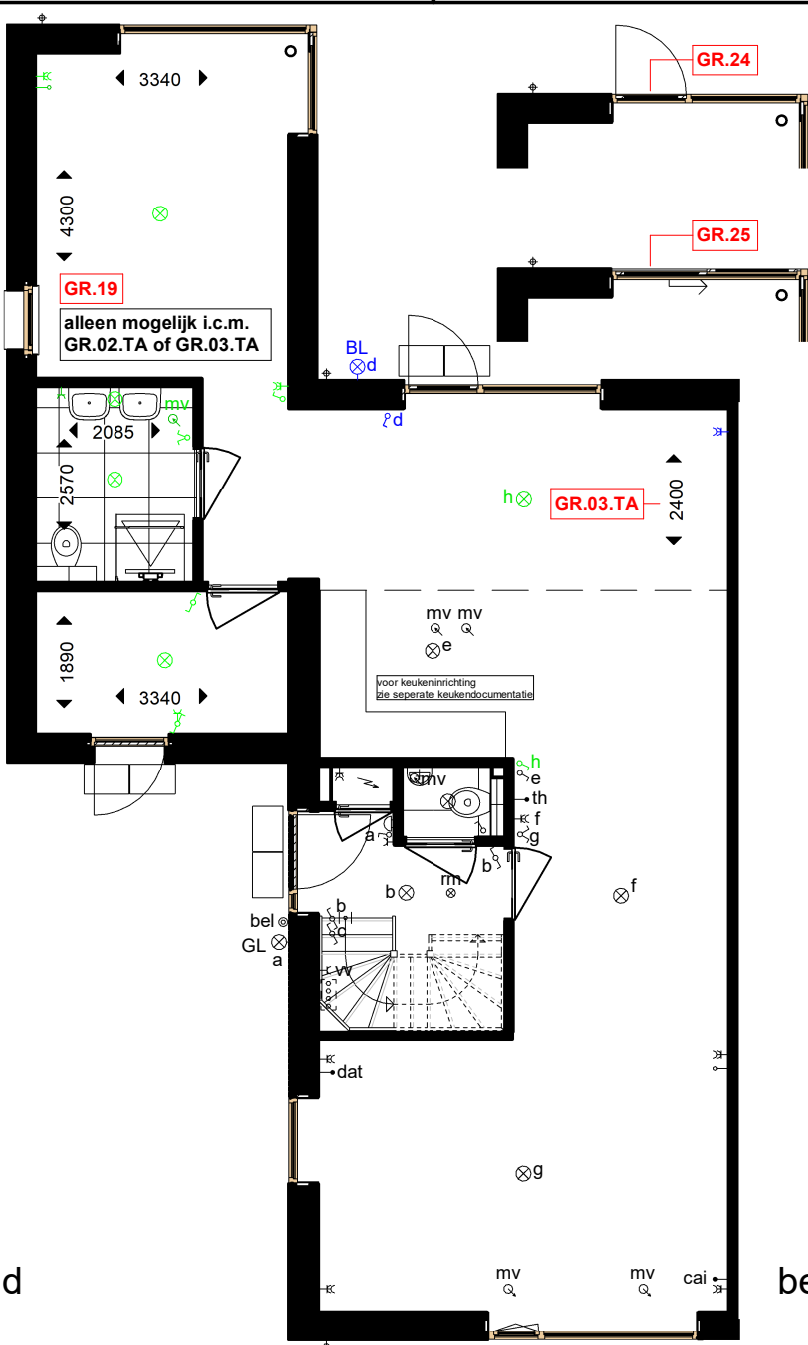

begane grond

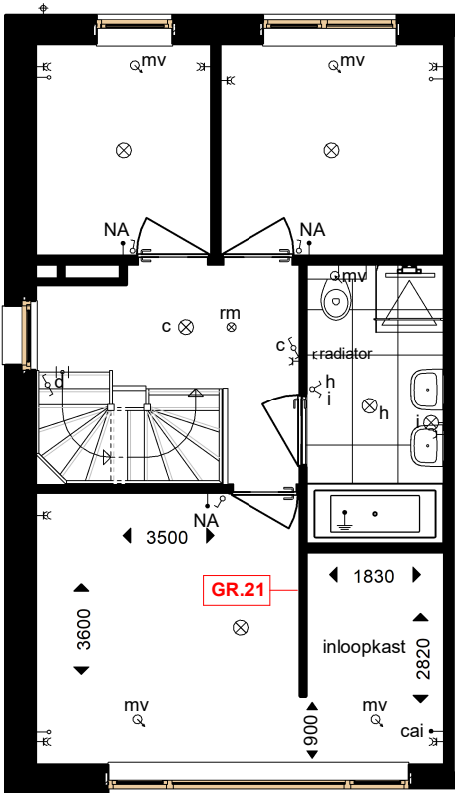

eerste verdieping

Legenda

	drukknop bel		schakelaar enkelpolig		opstelplaats wasdroger		wandcontactdoos t.b.v. verdeler vloerverwarming
	bel		wisselschakelaar enkelpolig		opstelplaats wasmachine		wandcontactdoos warmtepomp
	meterkast		serieschakelaar enkelpolig		omvormer PV panelen		naregeling vloerverwarming
	rookmelder, niet-ioniserend		schakelaar enkelpolig met wandcontactdoos		warmtepomp		inbouwsteen tbv vogels
	aansluitpunt verlichting plafond		wandcontactdoos met randaarde		WTW-unit		inbouwsteen tbv gierzwaluw
	aansluitpunt verlichting wand		wandcontactdoos dubbel met randaarde				inbouwsteen tbv vleermuizen
	centraal aardpunt		mechanische afvoer				bestaande electra verplaatst
	aansluitpunt elektra onbedraad		mechanische toevoer				bestaande installatiepunten verplaatst
	thermostaat		verdeler vloerverwarming				nieuwe electra
	centrale antenne inrichting		wandcontactdoos met randaarde t.b.v. wasdroger				nieuwe installatiepunten
	datapunt		wandcontactdoos met randaarde t.b.v. wasmachine				standaard ruwbouwopties
	BL = aansluitpunt buitenverlichting wand		wandcontactdoos PV panelen				
	GL = buitenverlichtingsarmatuur wand kleur grijs (downlight armatuur)						

Opmerkingen:

- Er kunnen geen rechten ontleend worden aan:
- de exacte maten zoals aangegeven
 - de exacte oppervlakten zoals aangegeven
 - de exacte plaats en vorm van de badkamerradiator
 - de exacte plaats en type van het elektra
 - aantal MV punten indicatief, exacte locatie n.t.b.
 - locatie dakunit indicatief i.v.m. eventueel verplaatsen t.a.v. zonnepanelen
 - installatie opstellingen in technische ruimte is indicatief
 - aantal PV panelen zijn indicatief, definitief aantal volgt na kopersopties en BENG berekening

Revisie	:	
BLADNR.	:	VKO-05
SCHAAL	:	1:100
FORMAAT	:	A3
DATUM	:	15-04-2022

22 woningen Markiezaatsweg ongen. te Bergen op Zoom
Markiezaten Meander Zuidrand fase 4

Verkooptekening Type A plattegronden
Optie GR.02.TA, GR.03.TA, GR.18, GR.19, GR.21, GR.24, GR.25



zijgevel

achtergevel







zijgevel

achtergevel

Revisie	:	
BLADNR.	:	VKO-06
SCHAAL	:	1:100
FORMAAT	:	A3
DATUM	:	15-04-2022

22 woningen Markiezaatsweg ongen. te Bergen op Zoom
Markiezataen Meander Zuidrand fase 4

Verkooptekening Type A gevels
Optie GR.18, GR.19, GR.24, GR.25

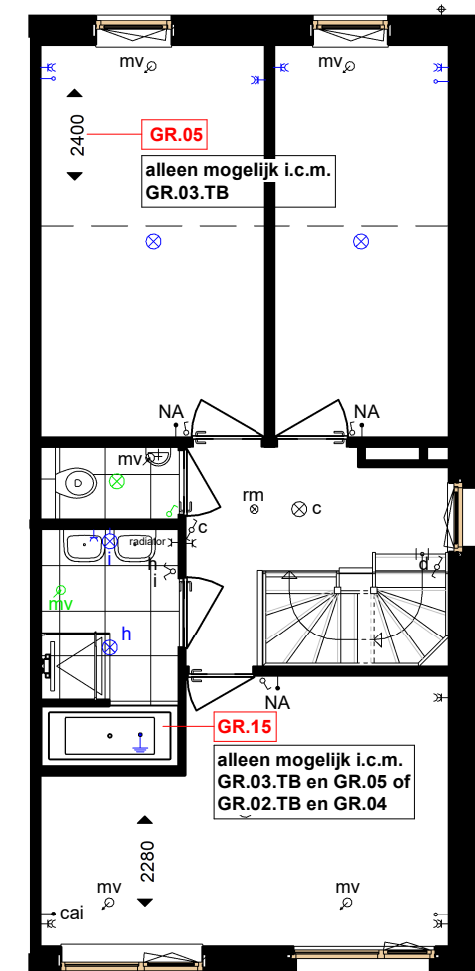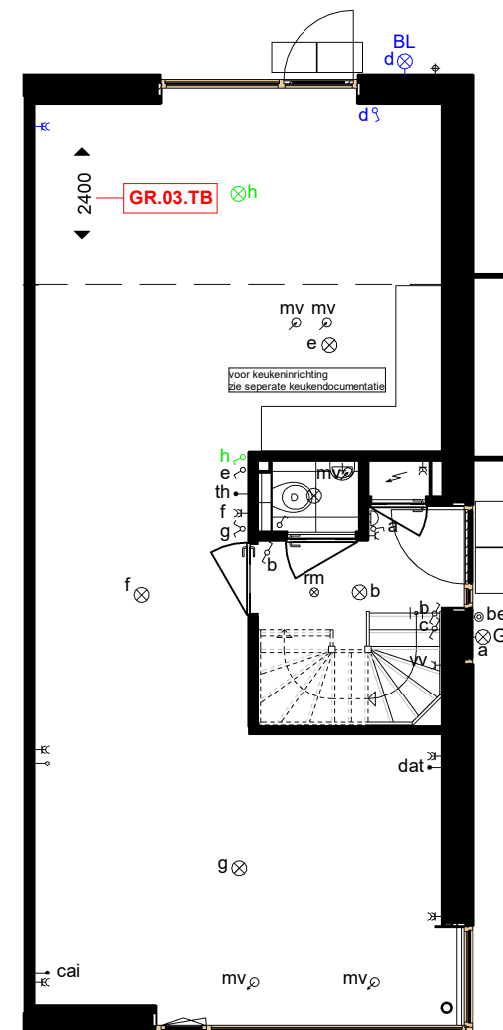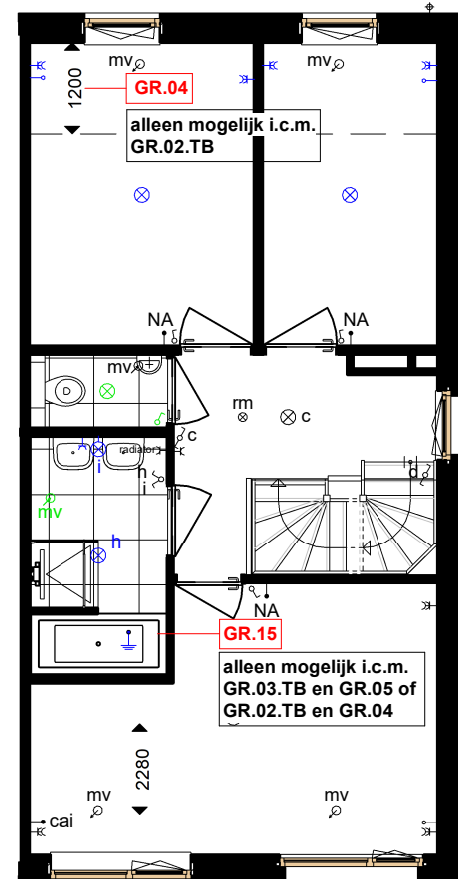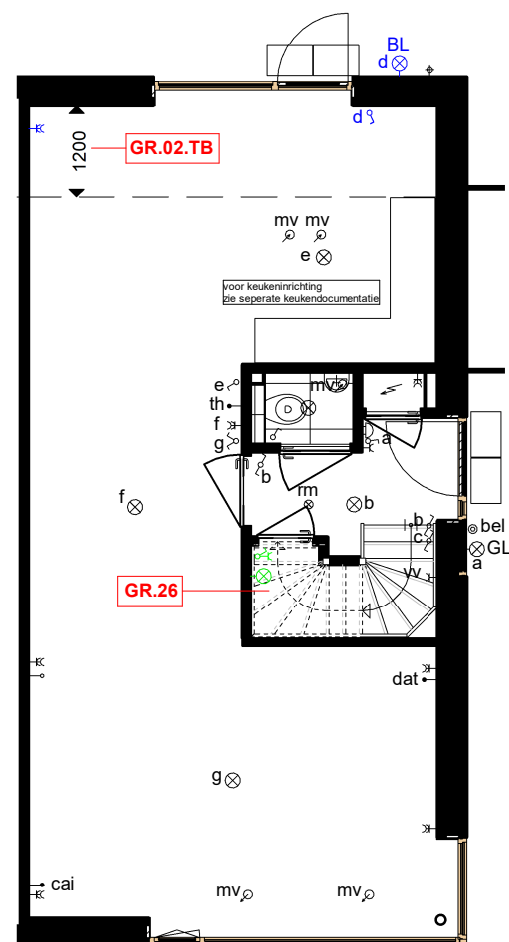

- Er kunnen geen rechten ontleend worden aan:
 - de exacte maten zoals aangegeven
 - de exacte oppervlakten zoals aangegeven
 - de exacte plaats en vorm van de badkamerradiator
 - de exacte plaats en type van het elektra
- aantal MV punten indicatief, exacte locatie n.t.b.
- locatie dakunit indicatief i.v.m. eventueel verplaatsen t.a.v. zonnepanelen
- installatie opstellingen in technische ruimte is indicatief
- aantal PV panelen zijn indicatief. definitief aantal volgt na kopersopties en BENG berekening


zijgevel

achtergevel



GR.04
alleen mogelijk
i.c.m. GR.02.TB

GR.02.TB

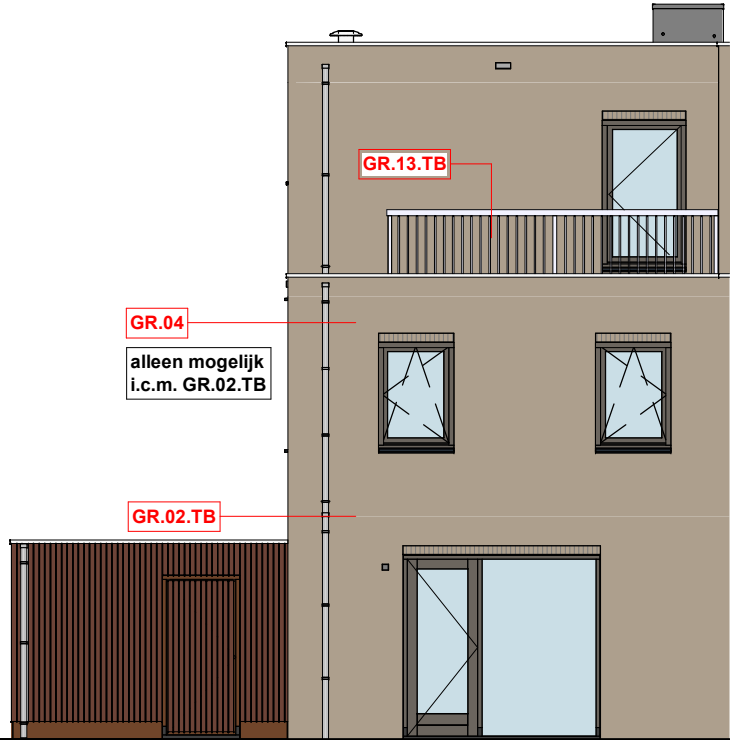

GR.04
alleen mogelijk
i.c.m. GR.02.TB

GR.02.TB

zijgevel

achtergevel

Revisie	:	
BLADNR.	:	VKO-11
SCHAAL	:	1:100
FORMAAT	:	A3
DATUM	:	15-04-2022


22 woningen Markiezaatsweg ongen. te Bergen op Zoom
Markiezataen Meander Zuidrand fase 4

Verkooptekening Type B gevels
Optie GR.02.TB, GR.04, GR.13.TB



zijgevel

achtergevel

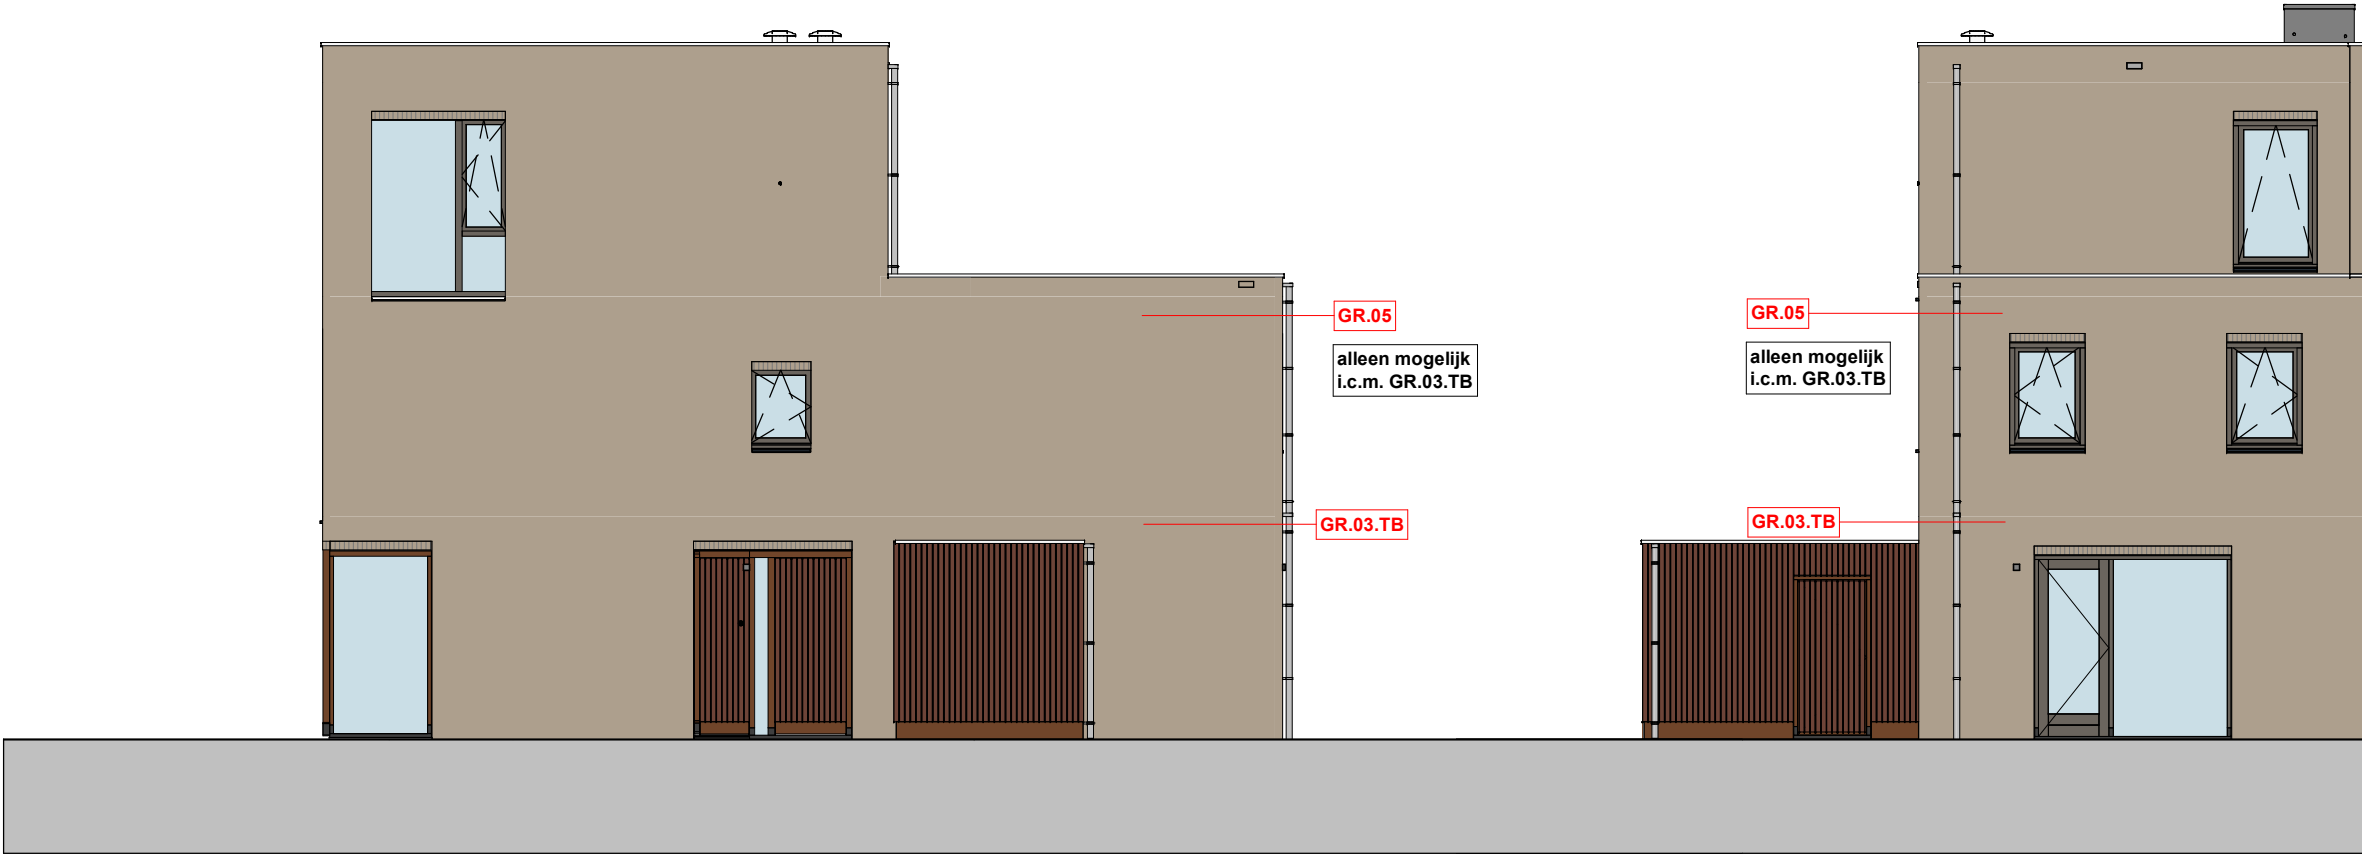


zijgevel

achtergevel


Revisie	:	
BLADNR.	:	VKO-12
SCHAAL	:	1:100
FORMAAT	:	A3
DATUM	:	15-04-2022

22 woningen Markiezaatsweg ongen. te Bergen op Zoom
Markiezen Meander Zuidrand fase 4


Verkooptekening Type B gevels
Optie GR.03.TB, GR.05

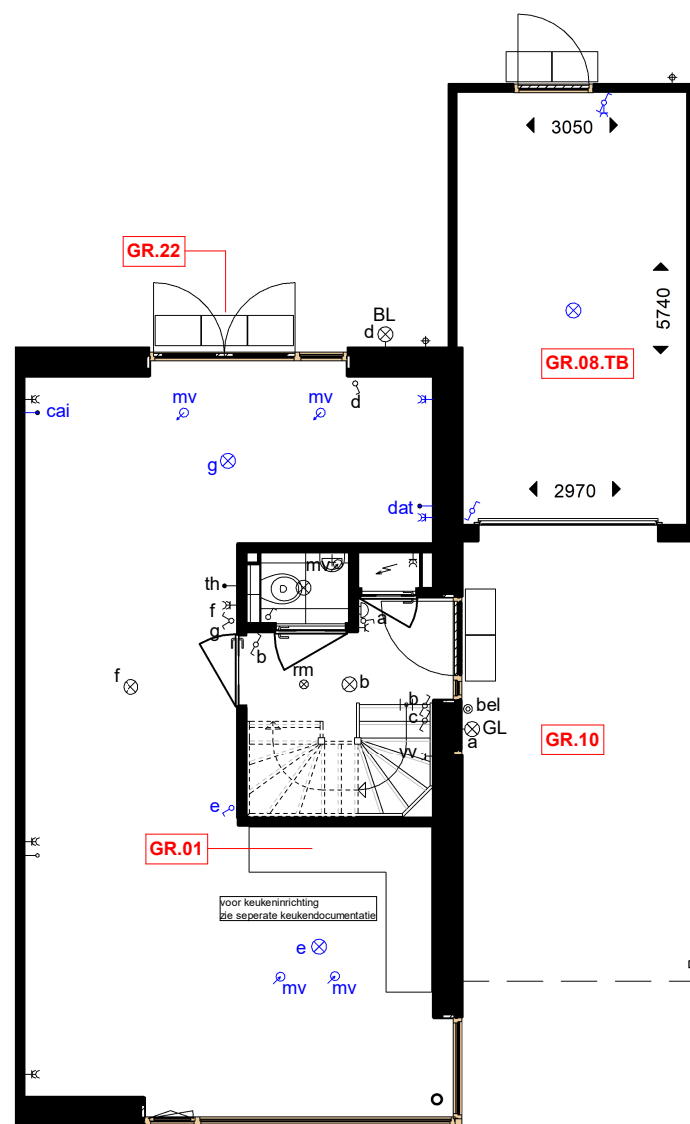


begane grond

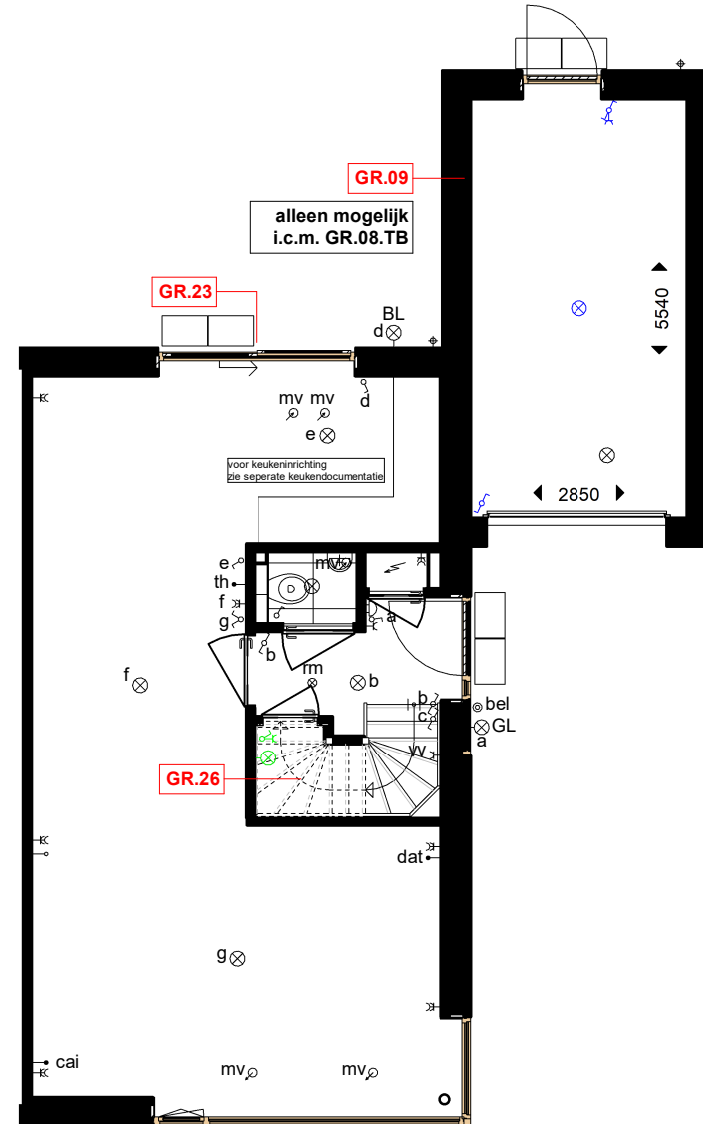

begane grond

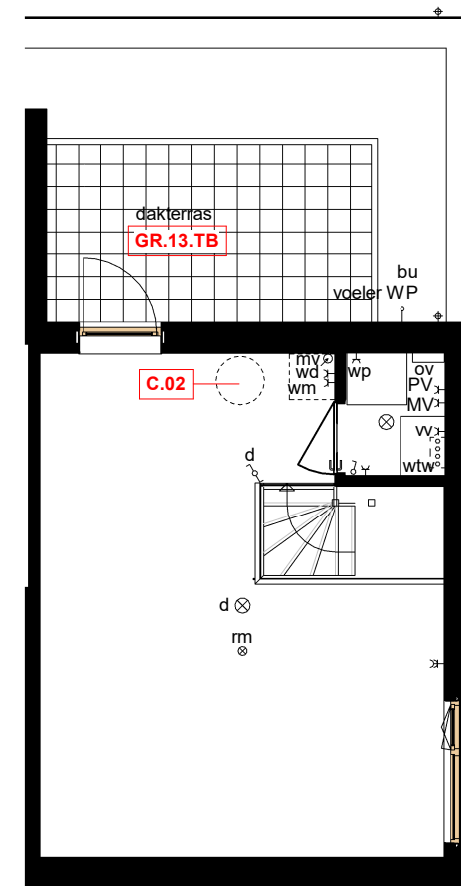

tweede verdieping

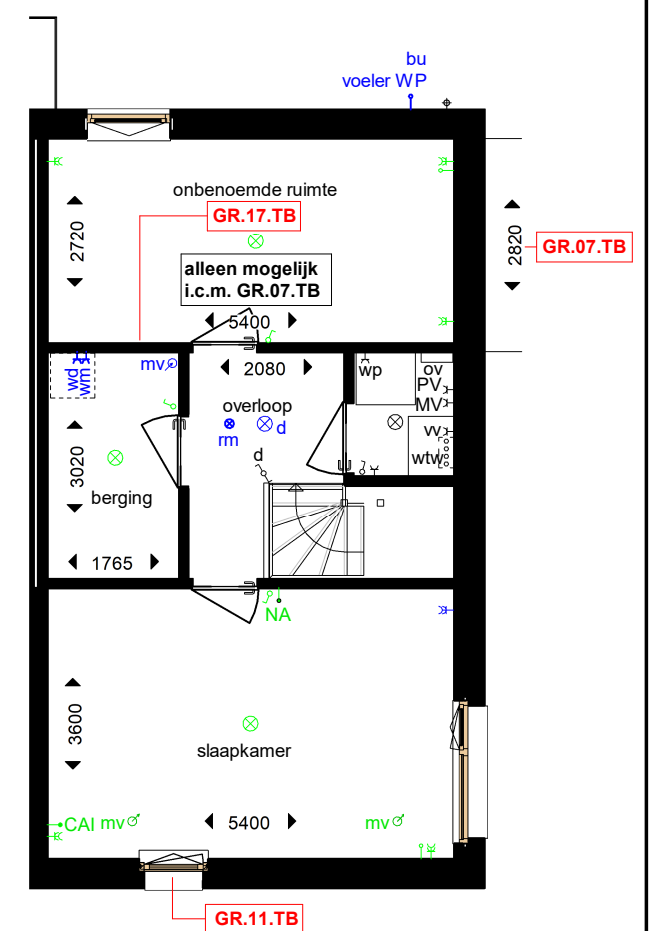

tweede verdieping

Legenda

	drukknop bel		schakelaar enkelpolig		opstelplaats wasdroger		wandcontactdoos t.b.v. verdeler vloerverwarming
	bel		wisselschakelaar enkelpolig		opstelplaats wasmachine		wandcontactdoos warmtepomp
	meterkast		serieschakelaar enkelpolig		omvormer PV panelen		naregeling vloerverwarming
	rookmelder, niet-ioniserend		schakelaar enkelpolig met wandcontactdoos				inbouwsteen tbv vogels
	aansluitpunt verlichting plafond		wandcontactdoos met randaarde				inbouwsteen tbv gierzwaluw
	aansluitpunt verlichting wand		wandcontactdoos dubbel met randaarde				inbouwsteen tbv vleermuizen
	centraal aardpunt		mechanische afvoer				bestaande electra verplaatst
	aansluitpunt elektra onbedraad		mechanische toevoer				bestaande installatiepunten verplaatst
	thermostaat		verdeler vloerverwarming				nieuwe electra
	centrale antenne inrichting		wandcontactdoos met randaarde t.b.v. wasdroger				nieuwe installatiepunten
	datapunt		wandcontactdoos met randaarde t.b.v. wasmachine				standaard ruwbouwopties
	BL = aansluitpunt buitenverlichting wand		wandcontactdoos met randaarde t.b.v. wasmachine				
	GL = buitenverlichtingsarmatuur wand kleur grijs (downlight armatuur)		wandcontactdoos met randaarde t.b.v. wasmachine				
			wandcontactdoos PV panelen				


Opmerkingen:

- Er kunnen geen rechten ontleend worden aan:
- de exacte maten zoals aangegeven
 - de exacte oppervlakten zoals aangegeven
 - de exacte plaats en vorm van de badkamerradiator
 - de exacte plaats en type van het elektra
 - aantal MV punten indicatief, exacte locatie n.t.b.
 - locatie dakunit indicatief i.v.m. eventueel verplaatsen t.a.v. zonnepanelen
 - installatie opstellingen in technische ruimte is indicatief
 - aantal PV panelen zijn indicatief, definitief aantal volgt na kopersopties en BENG berekening

Revisie	:	
BLADNR.	:	VKO-13
SCHAAL	:	1:100
FORMAAT	:	A3
DATUM	:	15-04-2022

22 woningen Markiezaatsweg ongen. te Bergen op Zoom
Markiezaten Meander Zuidrand fase 4

Verkooptekening Type B plattegronden Optie GR.01,GR.08.TB,GR.09,
GR.10,GR.07.TB,GR.11.TB,GR.13.TB,GR.17.TB,GR.22,GR.23,GR.26

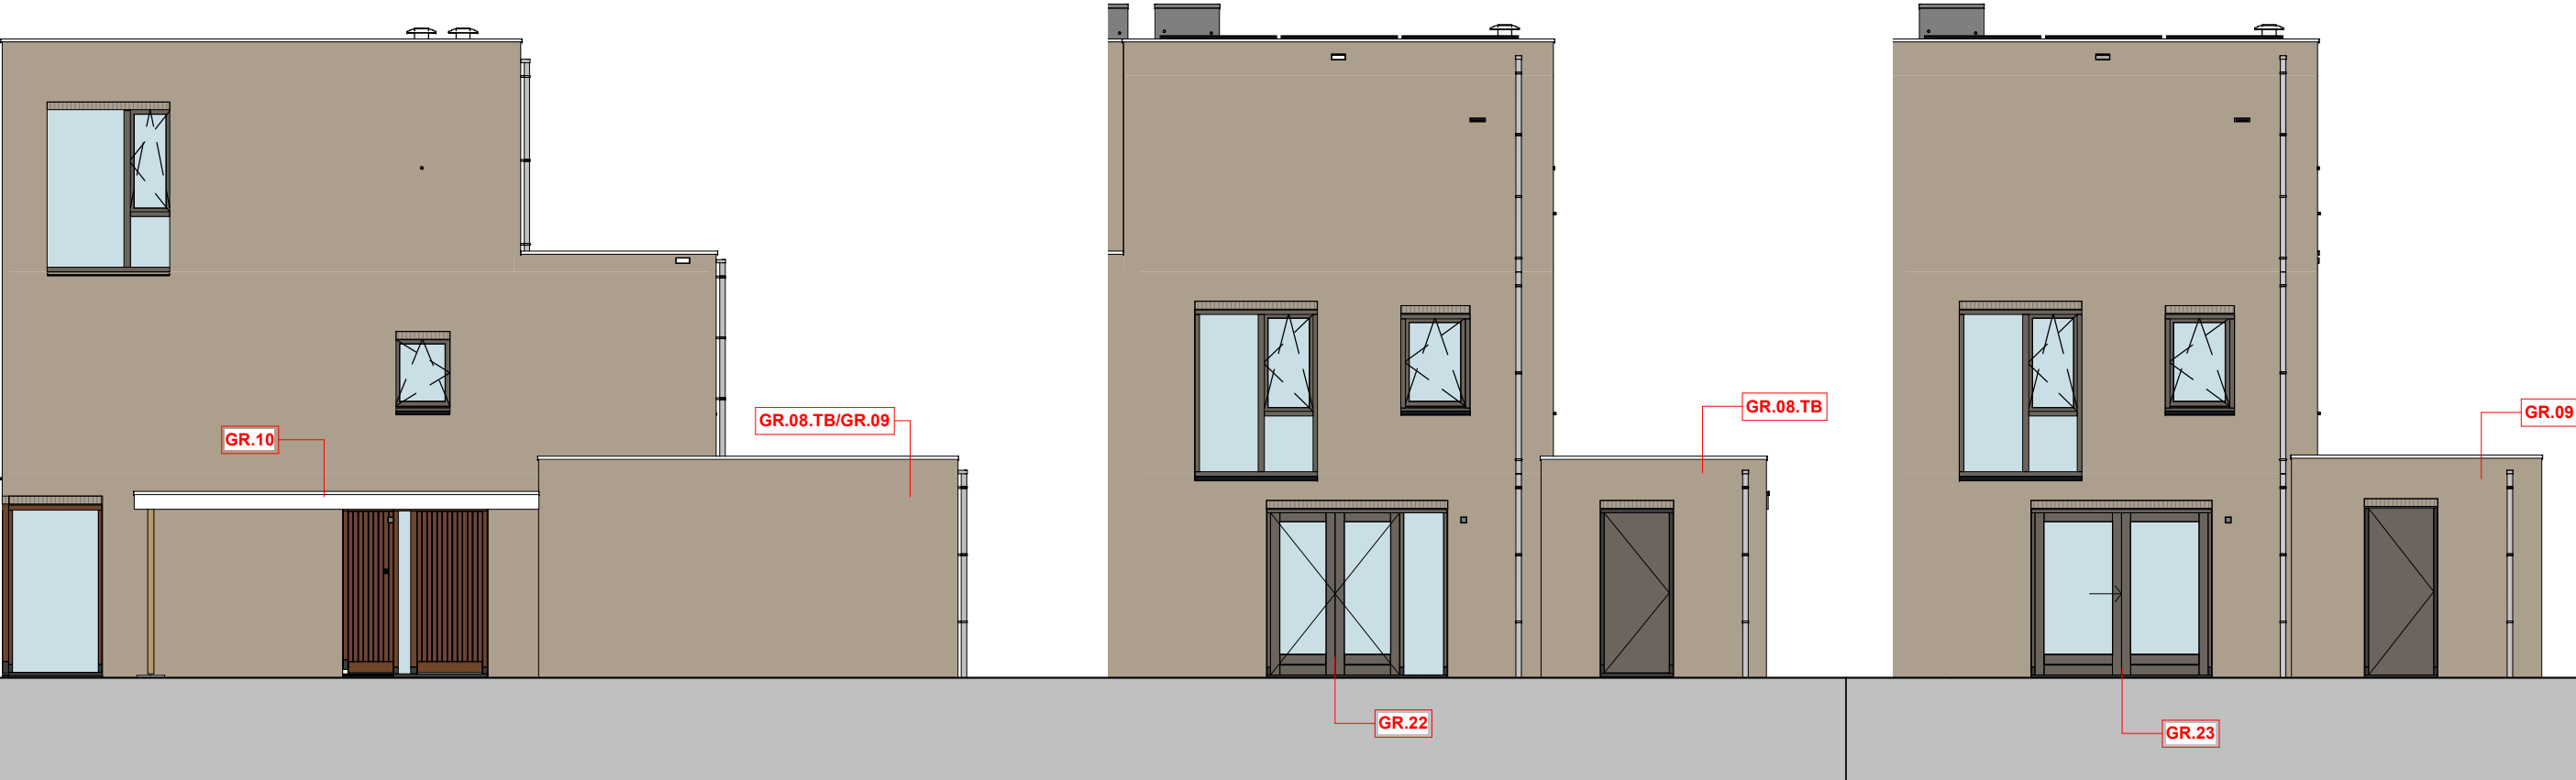

zijgevel

achtergevel

achtergevel




zijgevel


Revisie	:	
BLADNR.	:	VKO-14
SCHAAL	:	1:100
FORMAAT	:	A3
DATUM	:	15-04-2022

22 woningen Markiezaatsweg ongen. te Bergen op Zoom
Markiezata Meander Zuidrand fase 4


Verkooptekening Type B gevels
Optie GR.07.TB, GR.08.TB, GR.09, GR.10, GR.22, GR.23

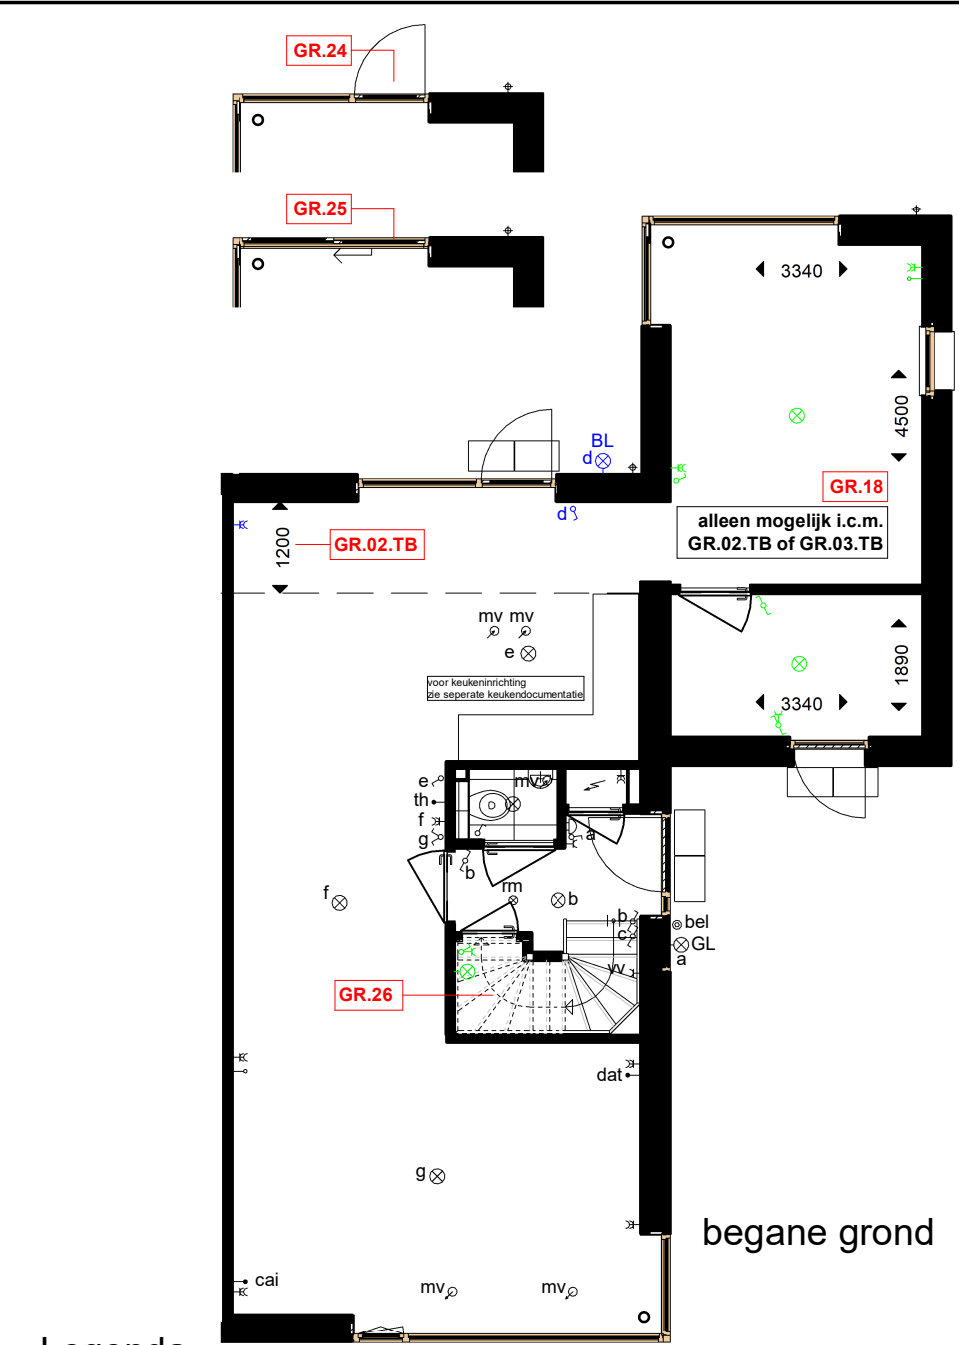


begane grond

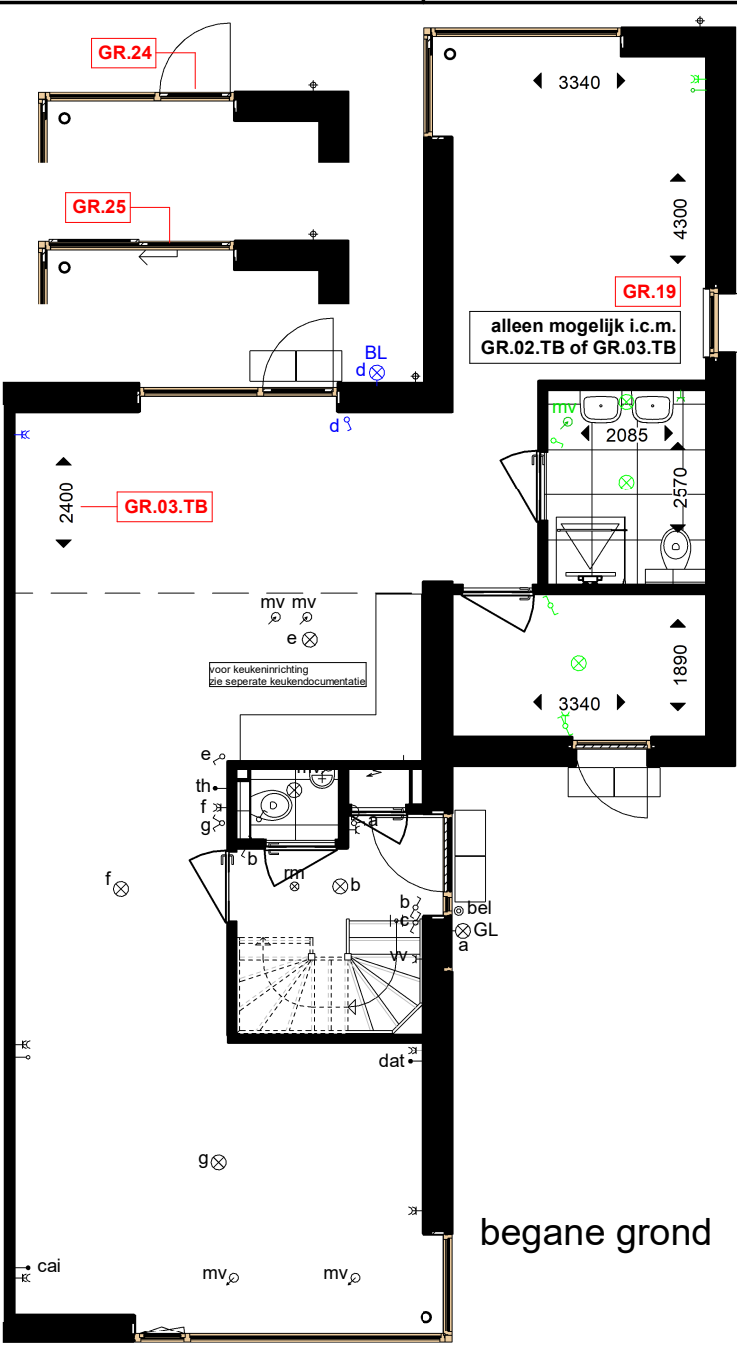

begane grond

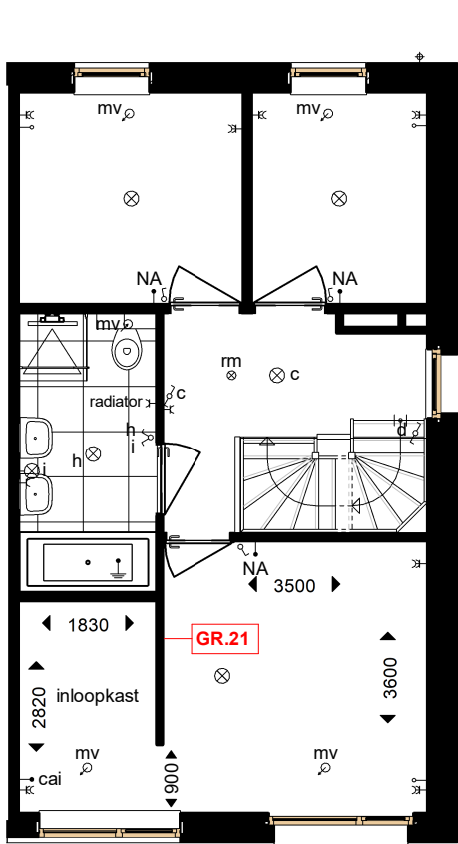

eerste verdieping

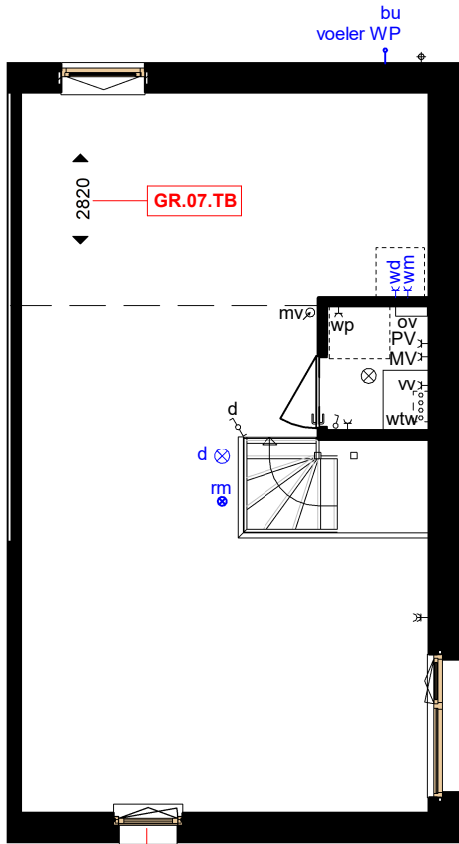

tweede verdieping

Legenda

	drukknop bel		schakelaar enkelpolig		opstelplaats wasdroger		w	wandcontactdoos t.b.v. verdeler vloerverwarming
	bel		wisselschakelaar enkelpolig		WD		wp	wandcontactdoos warmtepomp
	meterkast		serieschakelaar enkelpolig		WM		NA	naregeling vloerverwarming
	rookmelder, niet-ioniserend		schakelaar enkelpolig met wandcontactdoos		OV			inbouwsteen tbv vogels
	aansluitpunt verlichting plafond		wandcontactdoos met randaarde					inbouwsteen tbv gierzwaluw
	aansluitpunt verlichting wand		wandcontactdoos dubbel met randaarde					inbouwsteen tbv vleermuizen
	centraal aardpunt		mechanische afvoer		WP			bestaande electra verplaatst
	aansluitpunt elektra onbedraad		mechanische toevoer		WTW			bestaande installatiepunten verplaatst
	thermostaat		verdeler vloerverwarming					nieuwe electra
	centrale antenne inrichting		wandcontactdoos met randaarde t.b.v. wasdroger					nieuwe installatiepunten
	datapunt		wandcontactdoos met randaarde t.b.v. wasmachine				GR.01	standaard ruwbouwopties
	BL = aansluitpunt buitenverlichting wand		wandcontactdoos met randaarde t.b.v. wasmachine					
	GL = buitenverlichtingsarmatuur wand kleur grijs (downlight armatuur)		wandcontactdoos PV panelen					

Opmerkingen:


Er kunnen geen rechten ontleend worden aan:

- de exacte maten zoals aangegeven
- de exacte oppervlakten zoals aangegeven
- de exacte plaats en vorm van de badkamerradiator
- de exacte plaats en type van het elektra
- aantal MV punten indicatief, exacte locatie n.t.b.
- locatie dakunit indicatief i.v.m. eventueel verplaatsen t.a.v. zonnepanelen
- installatie opstellingen in technische ruimte is indicatief
- aantal PV panelen zijn indicatief, definitief aantal volgt na kopersopties en BENG berekening

Revisie	:	
BLADNR.	:	VKO-15
SCHAAL	:	1:100
FORMAAT	:	A3
DATUM	:	15-04-2022


22 woningen Markiezaatsweg ongen. te Bergen op Zoom
Markiezaten Meander Zuidrand fase 4

Verkooptekening Type B plattegronden Optie GR.02.TB, GR.03.TB,
GR.07.TB, GR.11.TB, GR.18, GR.19, GR.21, GR.24, GR.25

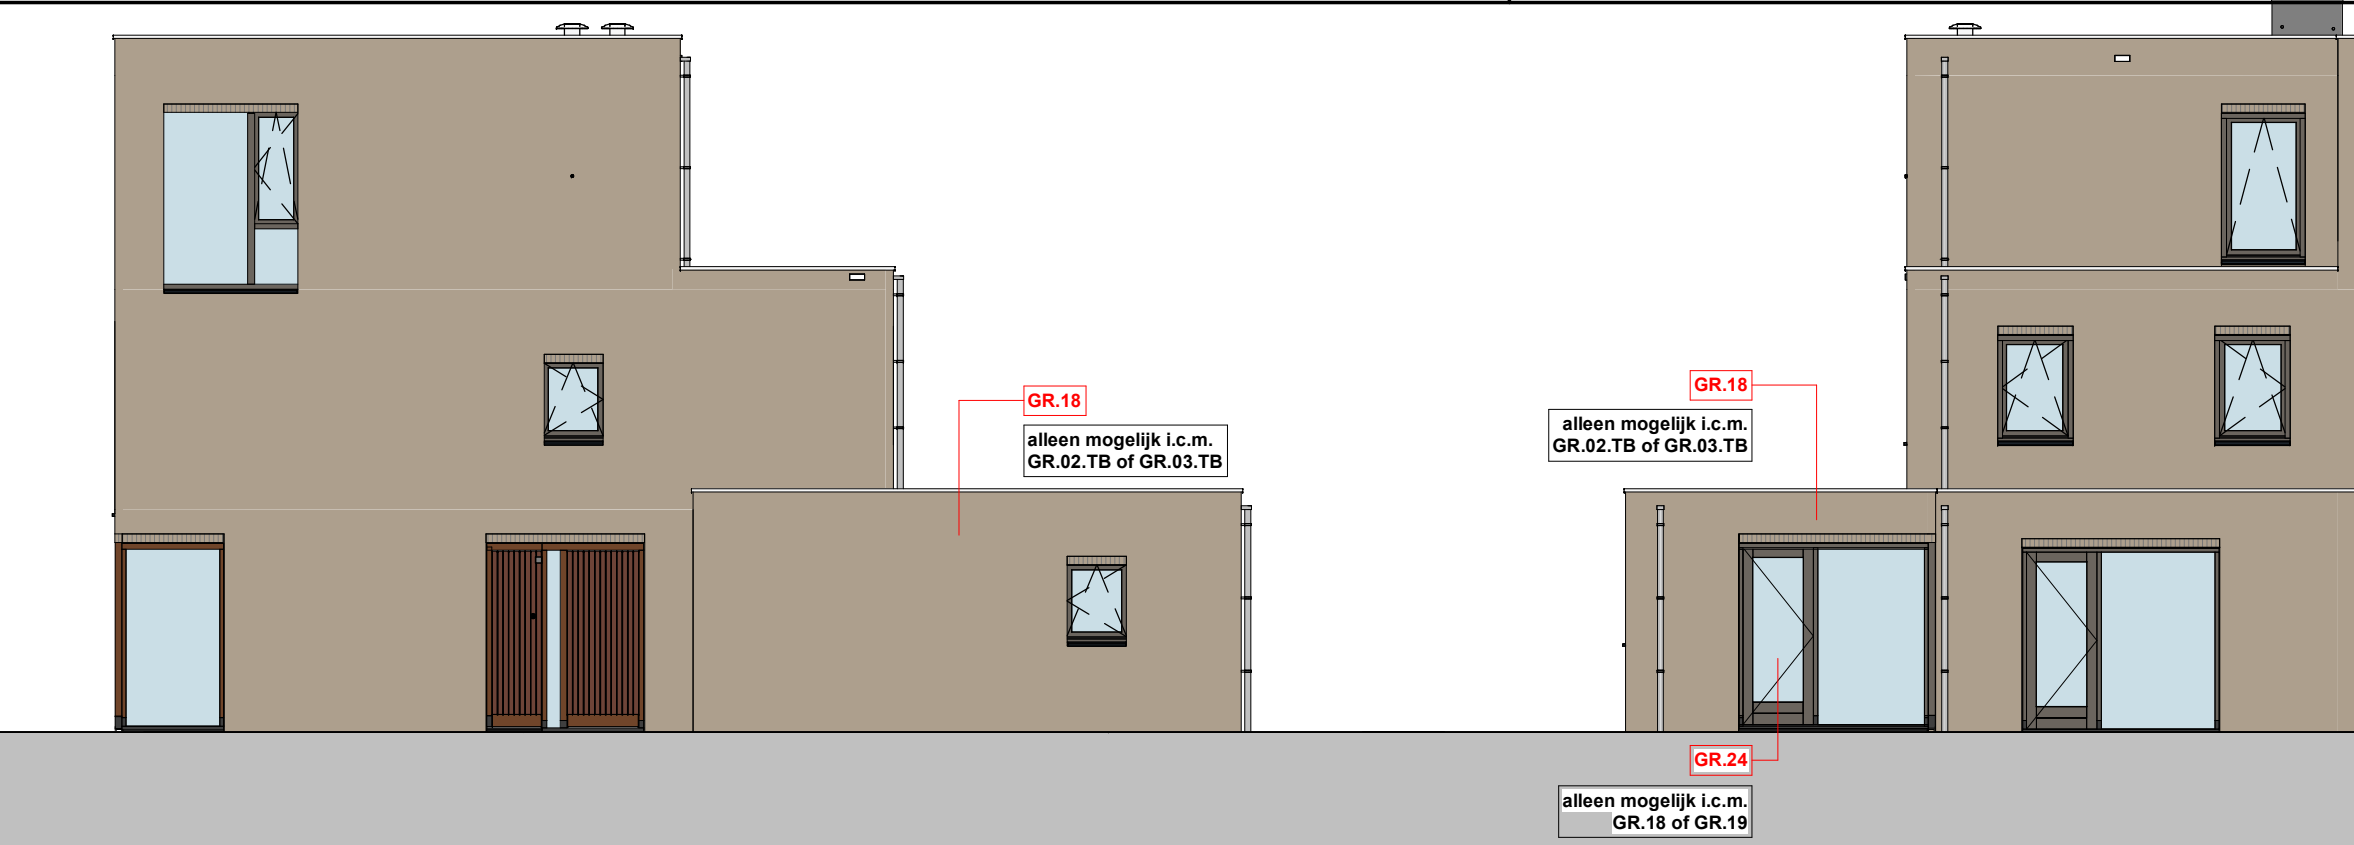

zijgevel

achtergevel

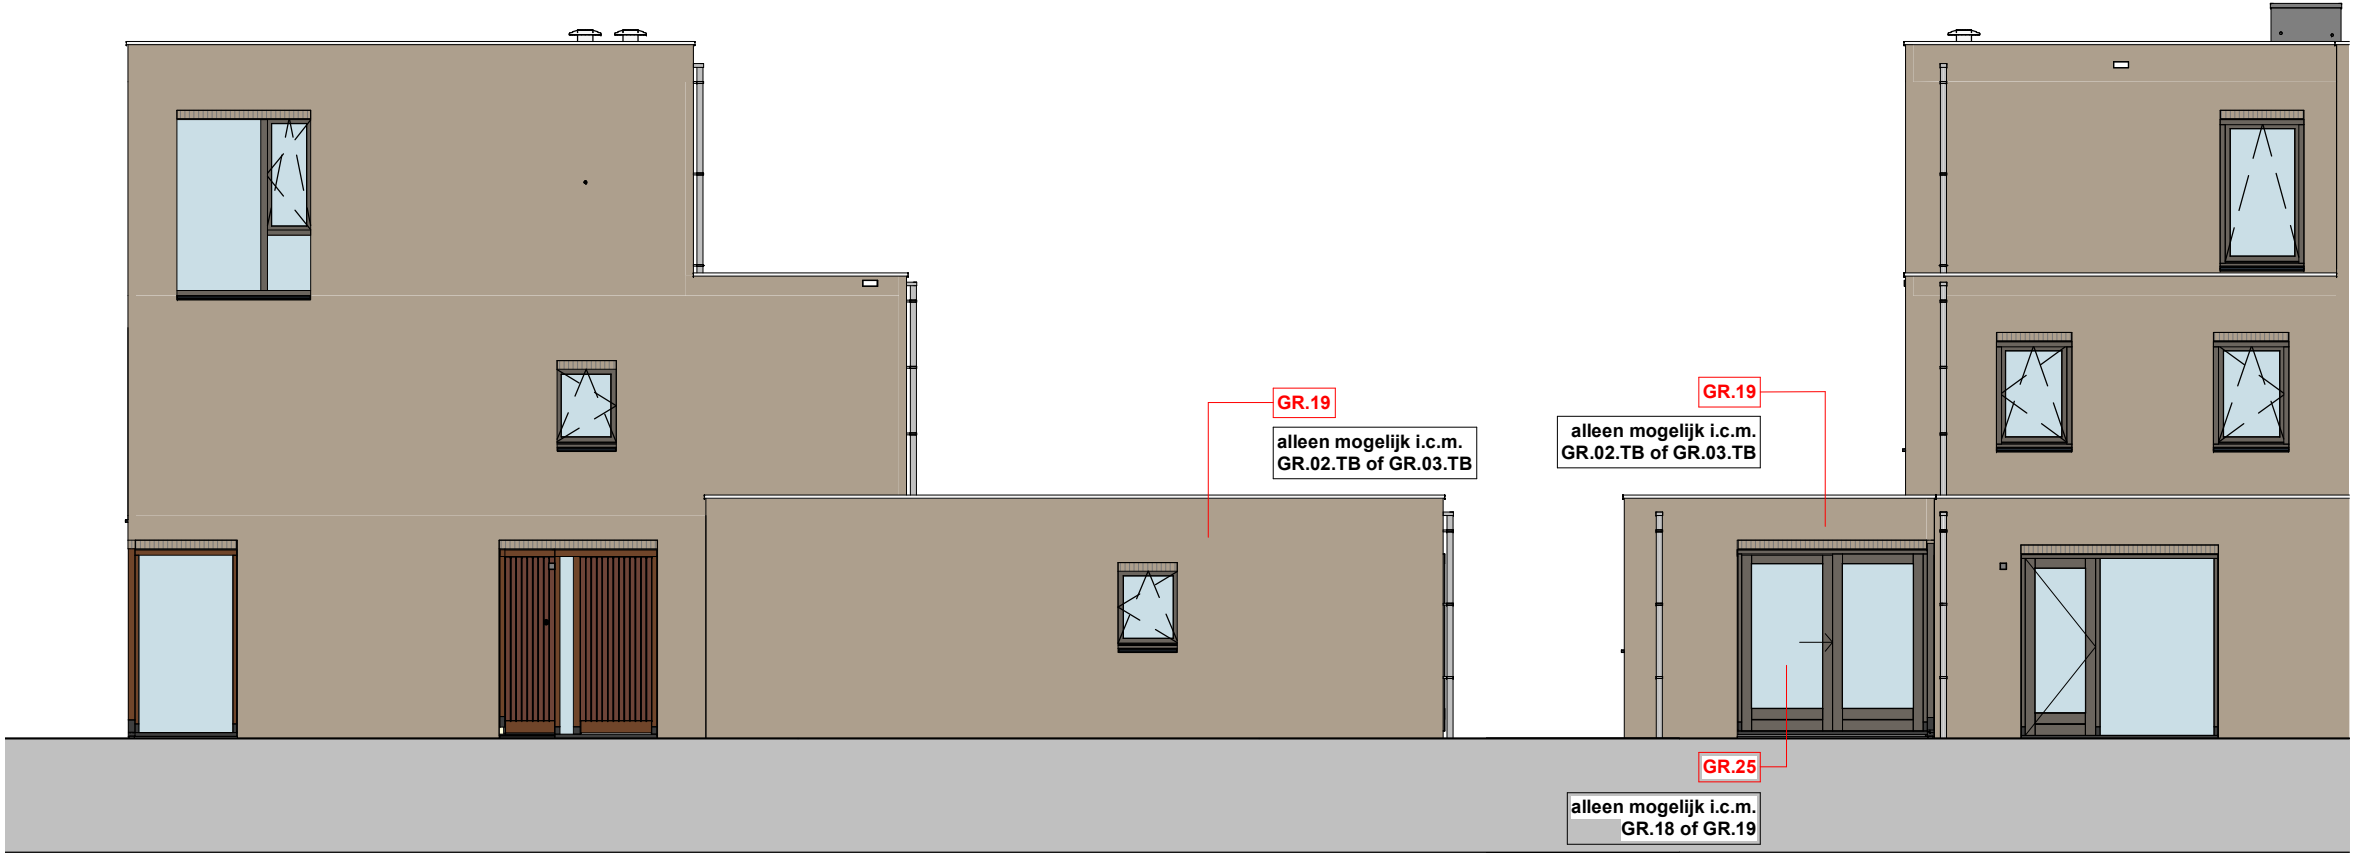


zijgevel

achtergevel


Revisie	:	
BLADNR.	:	VKO-16
SCHAAL	:	1:100
FORMAAT	:	A3
DATUM	:	15-04-2022

22 woningen Markiezaatsweg ongen. te Bergen op Zoom
Markiezzaten Meander Zuidrand fase 4

Verkooptekening Type B gevels
Optie GR.18, GR.19, GR.24, GR.25

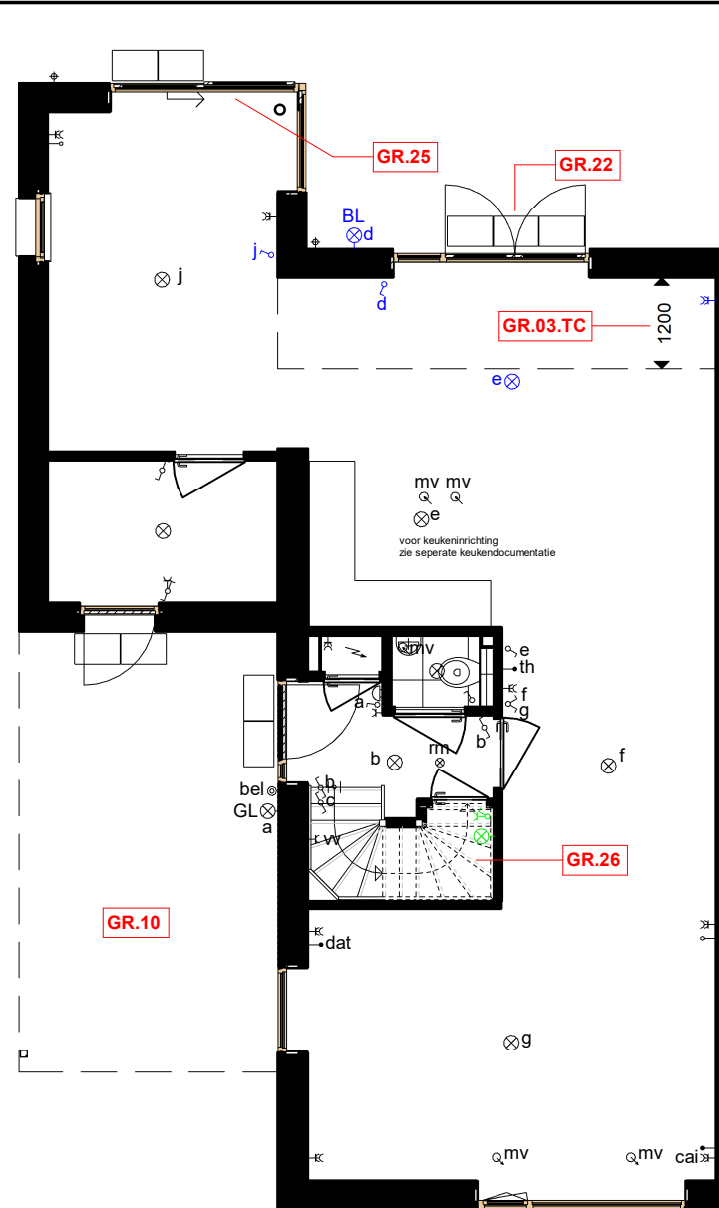

begane grond

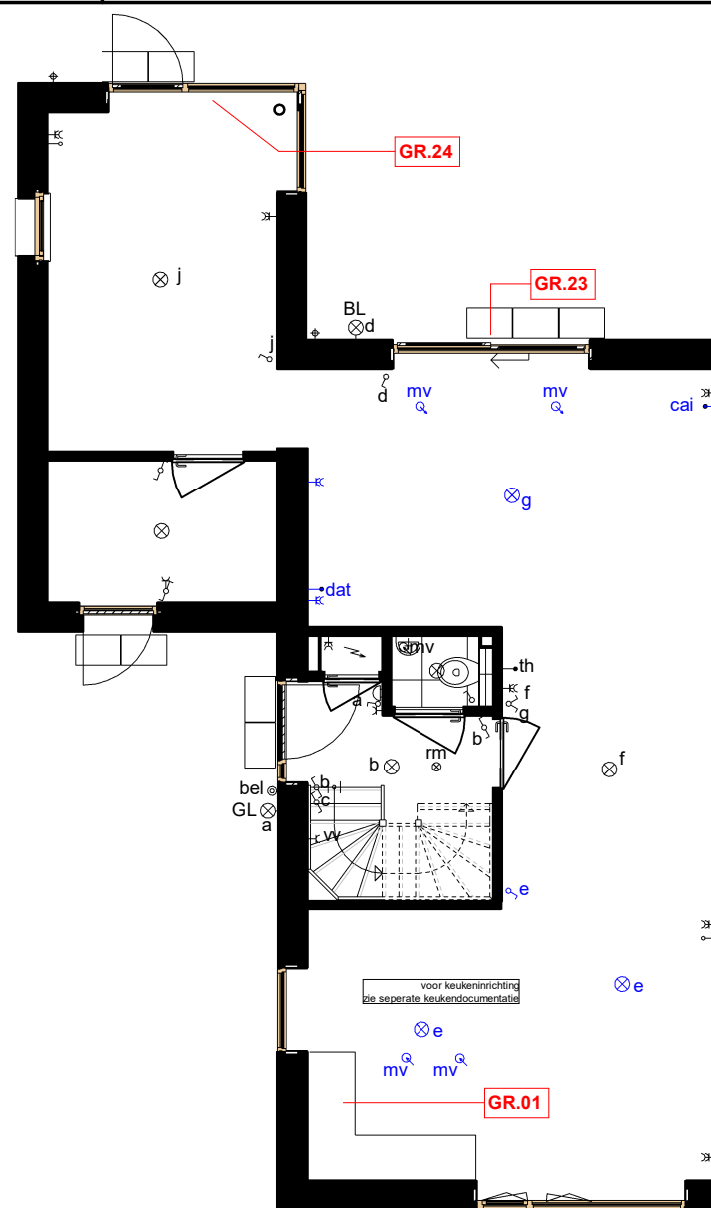

begane grond

Legenda

	drukknop bel		schakelaar enkelpolig		opstelplaats wasdroger		wandcontactdoos t.b.v. verdeler vloerverwarming
	bel		wisselschakelaar enkelpolig		opstelplaats wasmachine		wandcontactdoos warmtepomp
	meterkast		serieschakelaar enkelpolig		omvormer PV panelen		naregeling vloerverwarming
	rookmelder, niet-ioniserend		schakelaar enkelpolig met wandcontactdoos				inbouwsteen tbv vogels
	aansluitpunt verlichting plafond		wandcontactdoos met randaarde		WTW-unit		inbouwsteen tbv gierzwaluw
	aansluitpunt verlichting wand		wandcontactdoos dubbel met randaarde				inbouwsteen tbv vleermuizen
	centraal aardpunt		mechanische afvoer				bestaande electra verplaatst
	aansluitpunt elektra onbedraad		mechanische toevoer				bestaande installatiepunten verplaatst
	thermostaat		verdeler vloerverwarming				nieuwe electra
	centrale antenne inrichting		wandcontactdoos met randaarde t.b.v. wasdroger				nieuwe installatiepunten
	datapunt		wandcontactdoos met randaarde t.b.v. wasmachine				standaard ruwbouwopties
	BL = aansluitpunt buitenverlichting wand		wandcontactdoos met randaarde t.b.v. wasmachine				
	GL = buitenverlichtingsarmatuur wand kleur grijs (downlight armatuur)		wandcontactdoos PV panelen				


Opmerkingen:

- Er kunnen geen rechten ontleend worden aan:
- de exacte maten zoals aangegeven
 - de exacte oppervlakten zoals aangegeven
 - de exacte plaats en vorm van de badkamerradiator
 - de exacte plaats en type van het elektra
 - aantal MV punten indicatief, exacte locatie n.t.b.
 - locatie dakunit indicatief i.v.m. eventueel verplaatsen t.a.v. zonnepanelen
 - installatie opstellingen in technische ruimte is indicatief
 - aantal PV panelen zijn indicatief, definitief aantal volgt na kopersopties en BENG berekening


Revisie	:	
BLADNR.	:	VKO-20
SCHAAL	:	1:100
FORMAAT	:	A3
DATUM	:	15-04-2022

22 woningen Markiezaatsweg ongen. te Bergen op Zoom
Markiezataen Meander Zuidrand fase 4


Verkooptekening Type C plattegronden
Optie GR.01, GR.03.TC, GR.10, GR.22 t/m GR.26

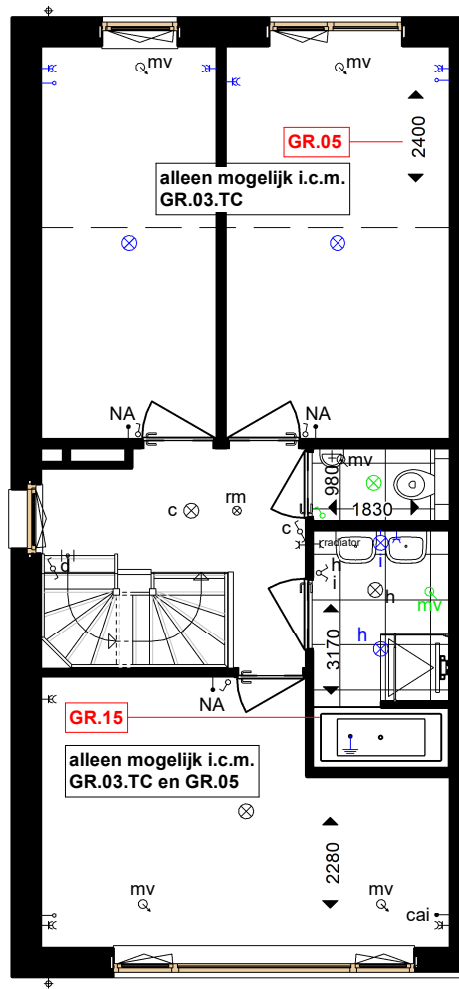


eerste verdieping

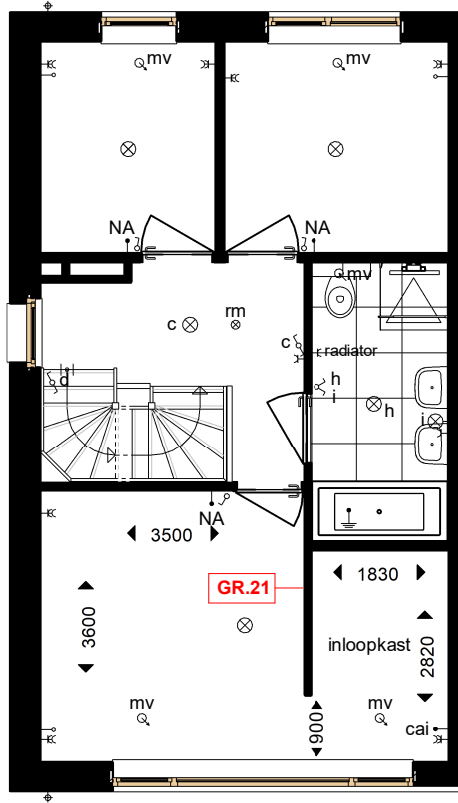

eerste verdieping

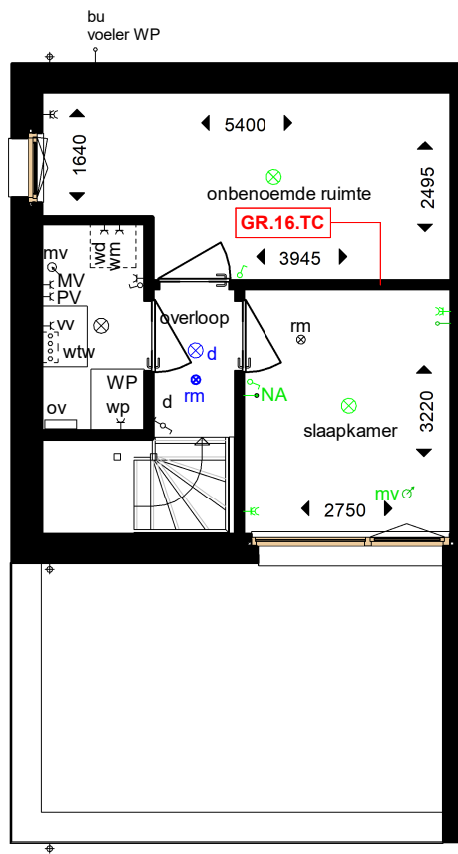

tweede verdieping

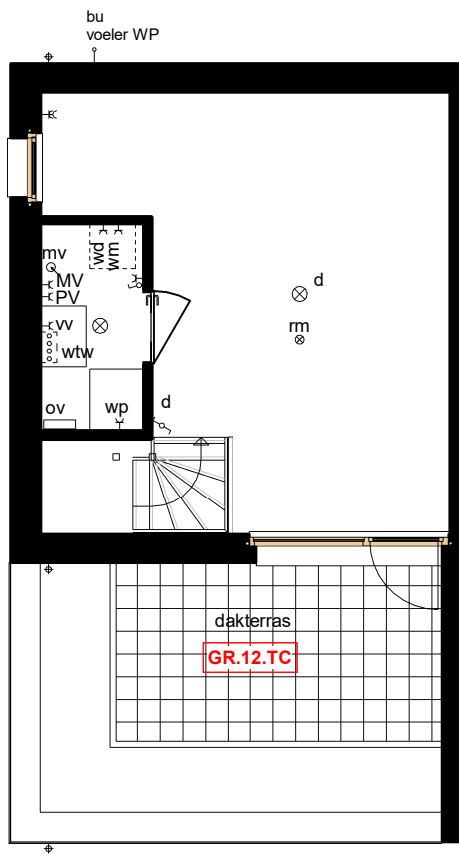

tweede verdieping

Legenda

	drukknop bel		schakelaar enkelpolig		opstelplaats wasdroger		wandcontactdoos t.b.v. verdeler vloerverwarming
	bel		wisselschakelaar enkelpolig		opstelplaats wasmachine		wandcontactdoos warmtepomp
	meterkast		serieschakelaar enkelpolig		opstelplaats wasmachine		naregeling vloerverwarming
	rookmelder, niet-ioniserend		schakelaar enkelpolig met wandcontactdoos		omvormer PV panelen		inbouwsteen tbv vogels
	aansluitpunt verlichting plafond		wandcontactdoos met randaarde		WP warmtepomp		inbouwsteen tbv gierzwaluw
	aansluitpunt verlichting wand		wandcontactdoos dubbel met randaarde		WTW WTW-unit		inbouwsteen tbv vleermuizen
	centraal aardpunt		mechanische afvoer				bestaande electra verplaatst
	aansluitpunt elektra onbedraad		mechanische toevoer				bestaande installatiepunten verplaatst
	thermostaat		verdeler vloerverwarming				nieuwe electra
	centrale antenne inrichting		wandcontactdoos met randaarde t.b.v. wasdroger				nieuwe installatiepunten
	datapunt		wandcontactdoos met randaarde t.b.v. wasmachine				standaard ruwbouwopties
	BL = aansluitpunt buitenverlichting wand		wandcontactdoos met randaarde t.b.v. wasmachine				
	GL = buitenverlichtingsarmatuur wand kleur grijs (downlight armatuur)		wandcontactdoos PV panelen				

Opmerkingen:

- Er kunnen geen rechten ontleend worden aan:
- de exacte maten zoals aangegeven
 - de exacte oppervlakten zoals aangegeven
 - de exacte plaats en vorm van de badkamerradiator
 - de exacte plaats en type van het elektra
 - aantal MV punten indicatief, exacte locatie n.t.b.
 - locatie dakunit indicatief i.v.m. eventueel verplaatsen t.a.v. zonnepanelen
 - installatie opstellingen in technische ruimte is indicatief
 - aantal PV panelen zijn indicatief, definitief aantal volgt na kopersopties en BENG berekening

Revisie	:	
BLADNR.	:	VKO-21
SCHAAL	:	1:100
FORMAAT	:	A3
DATUM	:	15-04-2022

22 woningen Markiezaatsweg ongen. te Bergen op Zoom
Markiezaten Meander Zuidrand fase 4

Verkooptekening Type C plattegronden
Optie GR.05, GR.12.TC, GR.15, GR.16.TC, GR.21



zijgevel

achtergevel



zijgevel

achtergevel

Revisie	:	
BLADNR.	:	VKO-22
SCHAAL	:	1:100
FORMAAT	:	A3
DATUM	:	15-04-2022

22 woningen Markiezaatsweg ongen. te Bergen op Zoom
Markiezataen Meander Zuidrand fase 4

Verkooptekening Type C gevels
Optie GR.03.TC, GR.05, GR.10, GR.12.TC, GR.22 t/m GR.25