

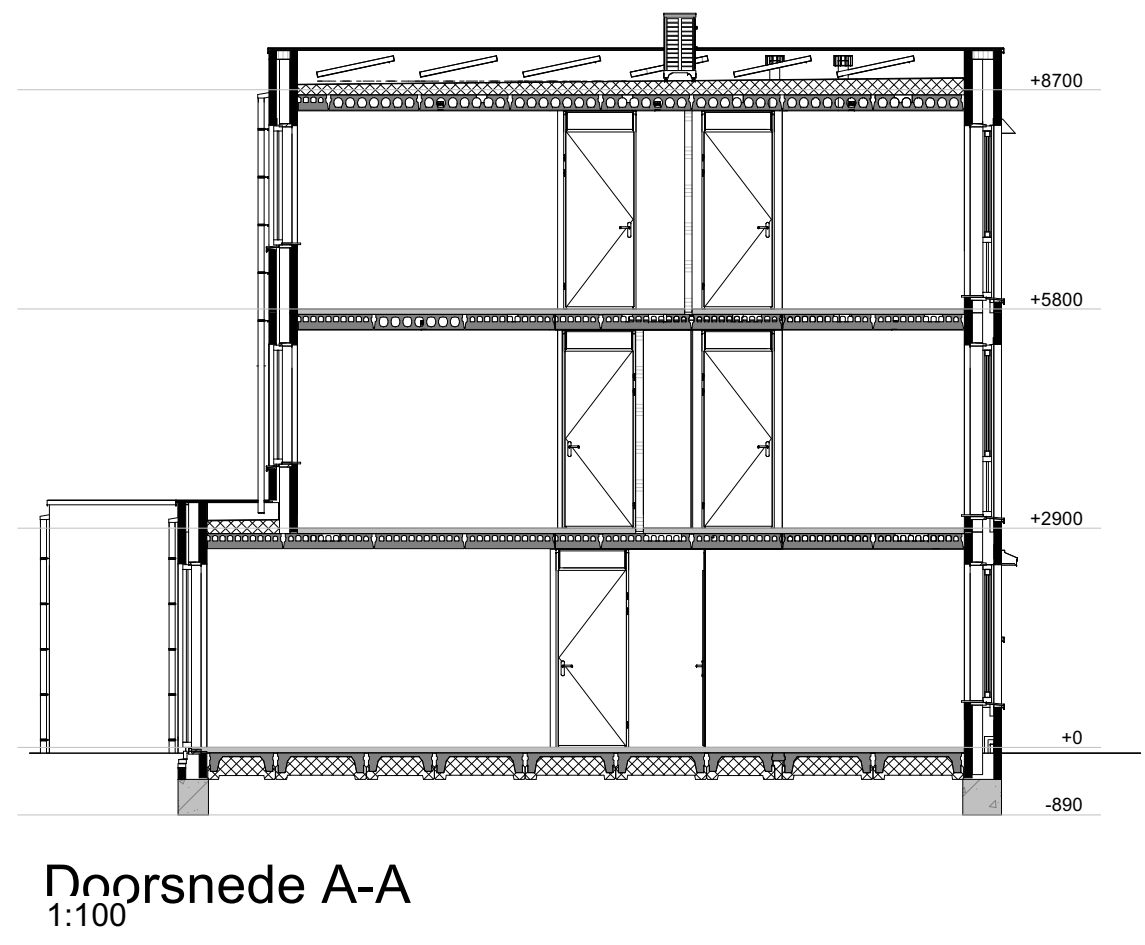


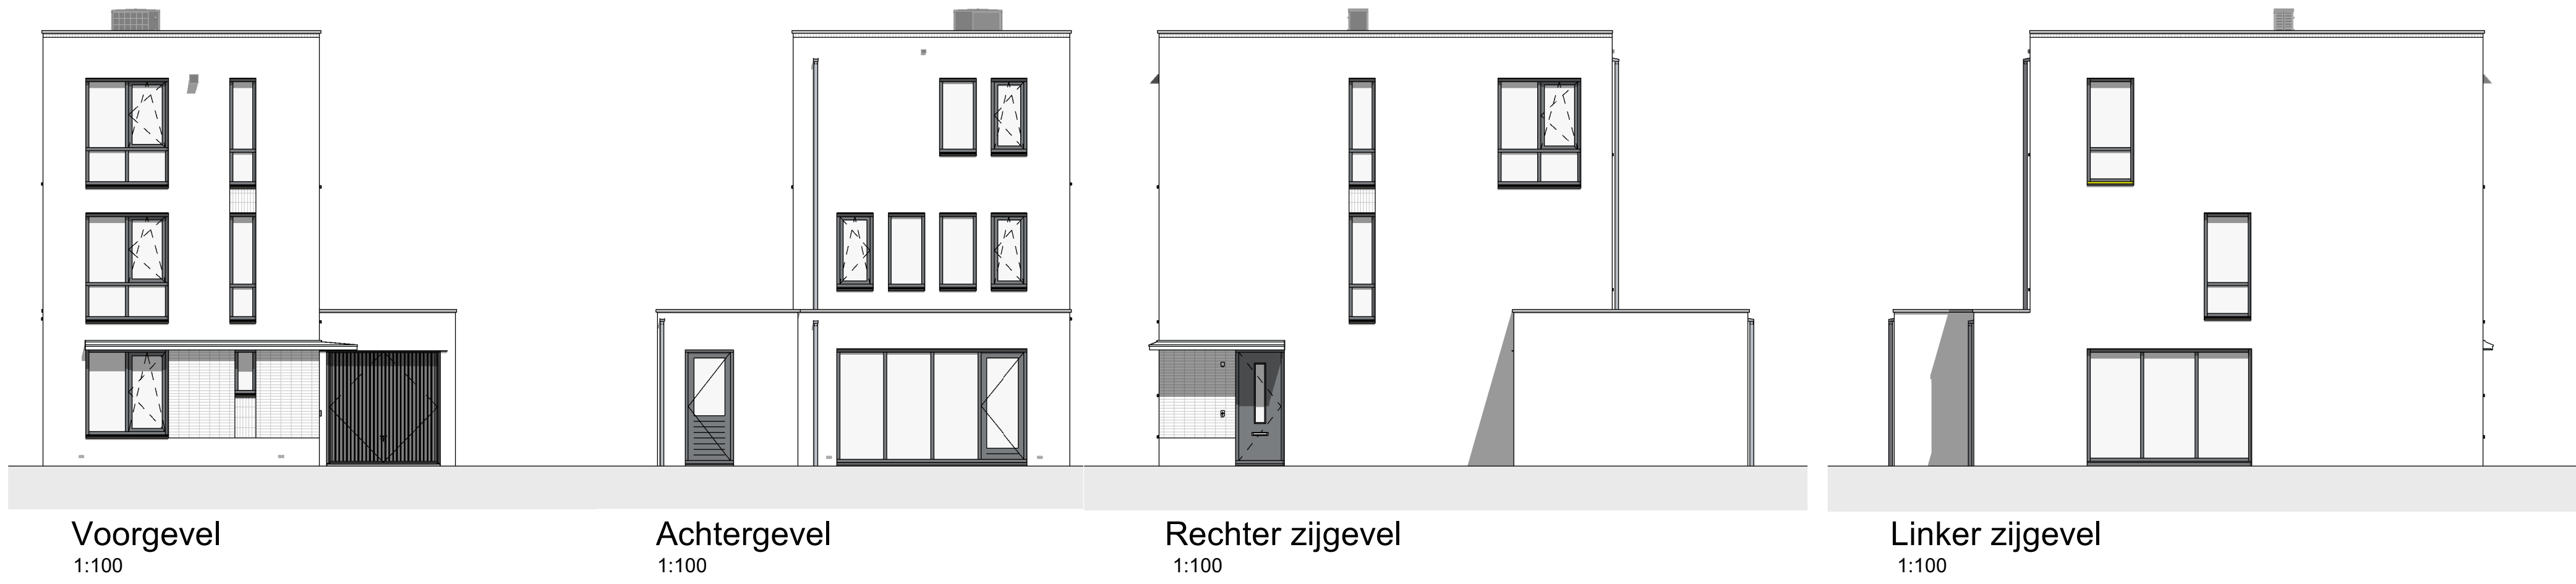

RENNOOI:

- schakelaar enkelpolig
 - lichtsterkte regelaar (dimmer)
 - schakelaar tweepolig
 - mv driefasenschakelaar
 - serieschakelaar
 - wisselschakelaar
 - plafondlichtpunt
 - wandaansluitpunt verlichting
 - wandaansluitpunt verlichting buiten
 - verlichtingsarmatuur waterdicht
 - wandcontactdoos enkel geaard
 - wandcontactdoos enkel waterdicht
 - wandcontactdoos dubbel geaard
 - wandcontactdoos dubbel geaard
 - bedrade leiding
 - gevelmetselwerk
 - gasbeton
 - prefab beton
 - betontegels 300x300
- co2
 - RH
 - RF
 - cai
 - per
 - tel
 - th
 - w+k
 - k
 - loze leiding
 - centraal aardpunt
 - bel
 - rookmelder
 - mechanische ventilatie uit de wand
 - afz
 - inb
 - buitenkraan
 - elektrische radiator
 - Leidingschacht
- CO2 sensor
 - RH sensor
 - RF sensor
 - aansluitpunt centrale antenne installatie
 - bedraad perilex aansluiting t.b.v. koken
 - telecom aansluiting
 - thermostaat
 - water aansluiting warm en koud
 - water aansluiting koud

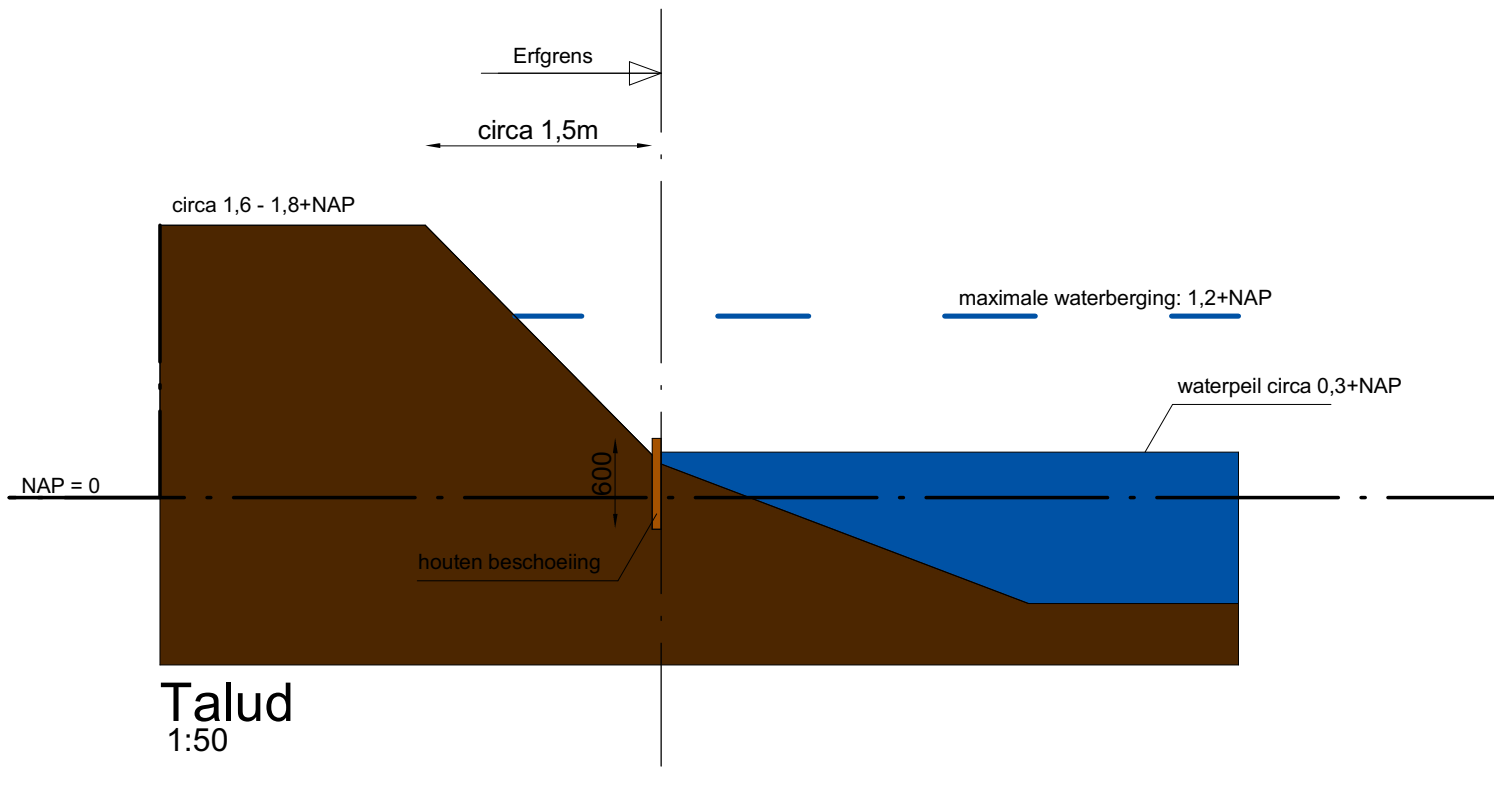

Metselwerk:

- Wild verband kleur A lichtrood
- Verticaal tegelverband kleur A lichtrood
- Horizontaal tegelverband kleur A lichtrood
- Rollaag kleur A lichtrood
- Wild verband kleur B donkerrood
- Verticaal tegelverband kleur B donkerrood
- Horizontaal tegelverband kleur B donkerrood
- Rollaag kleur B donkerrood
- Wild verband kleur C wit
- Verticaal tegelverband kleur C wit
- Horizontaal tegelverband kleur C wit
- Rollaag kleur C wit
- Wild verband 10mm verdiept
- Verticaal tegelverband 10mm verdiept
- Horizontaal tegelverband 10mm verdiept

revisie nr: omschrijving:

Situatie 1:1000

datum: door:

project: 53 woningen Bergen op Zoom

onderdeel: Blok A1

opdr.gever: Verkooptekening bouwnummer 53

proj. nr.: BPD

proj. nr.: 16476

formaat: 841*594mm

blad: A1

400-B53

schaal: 1:50 / 1:100

getekend: TGR

datum: 15-04-2021

Schutte

bouw & ontwikkeling

Grote Voort 201 Zwolle

Postbus 569 8000 AN Zwolle

T 038 - 427 47 67

F 038 - 421 10 84

WOON4P

www.schuttebouw.nl