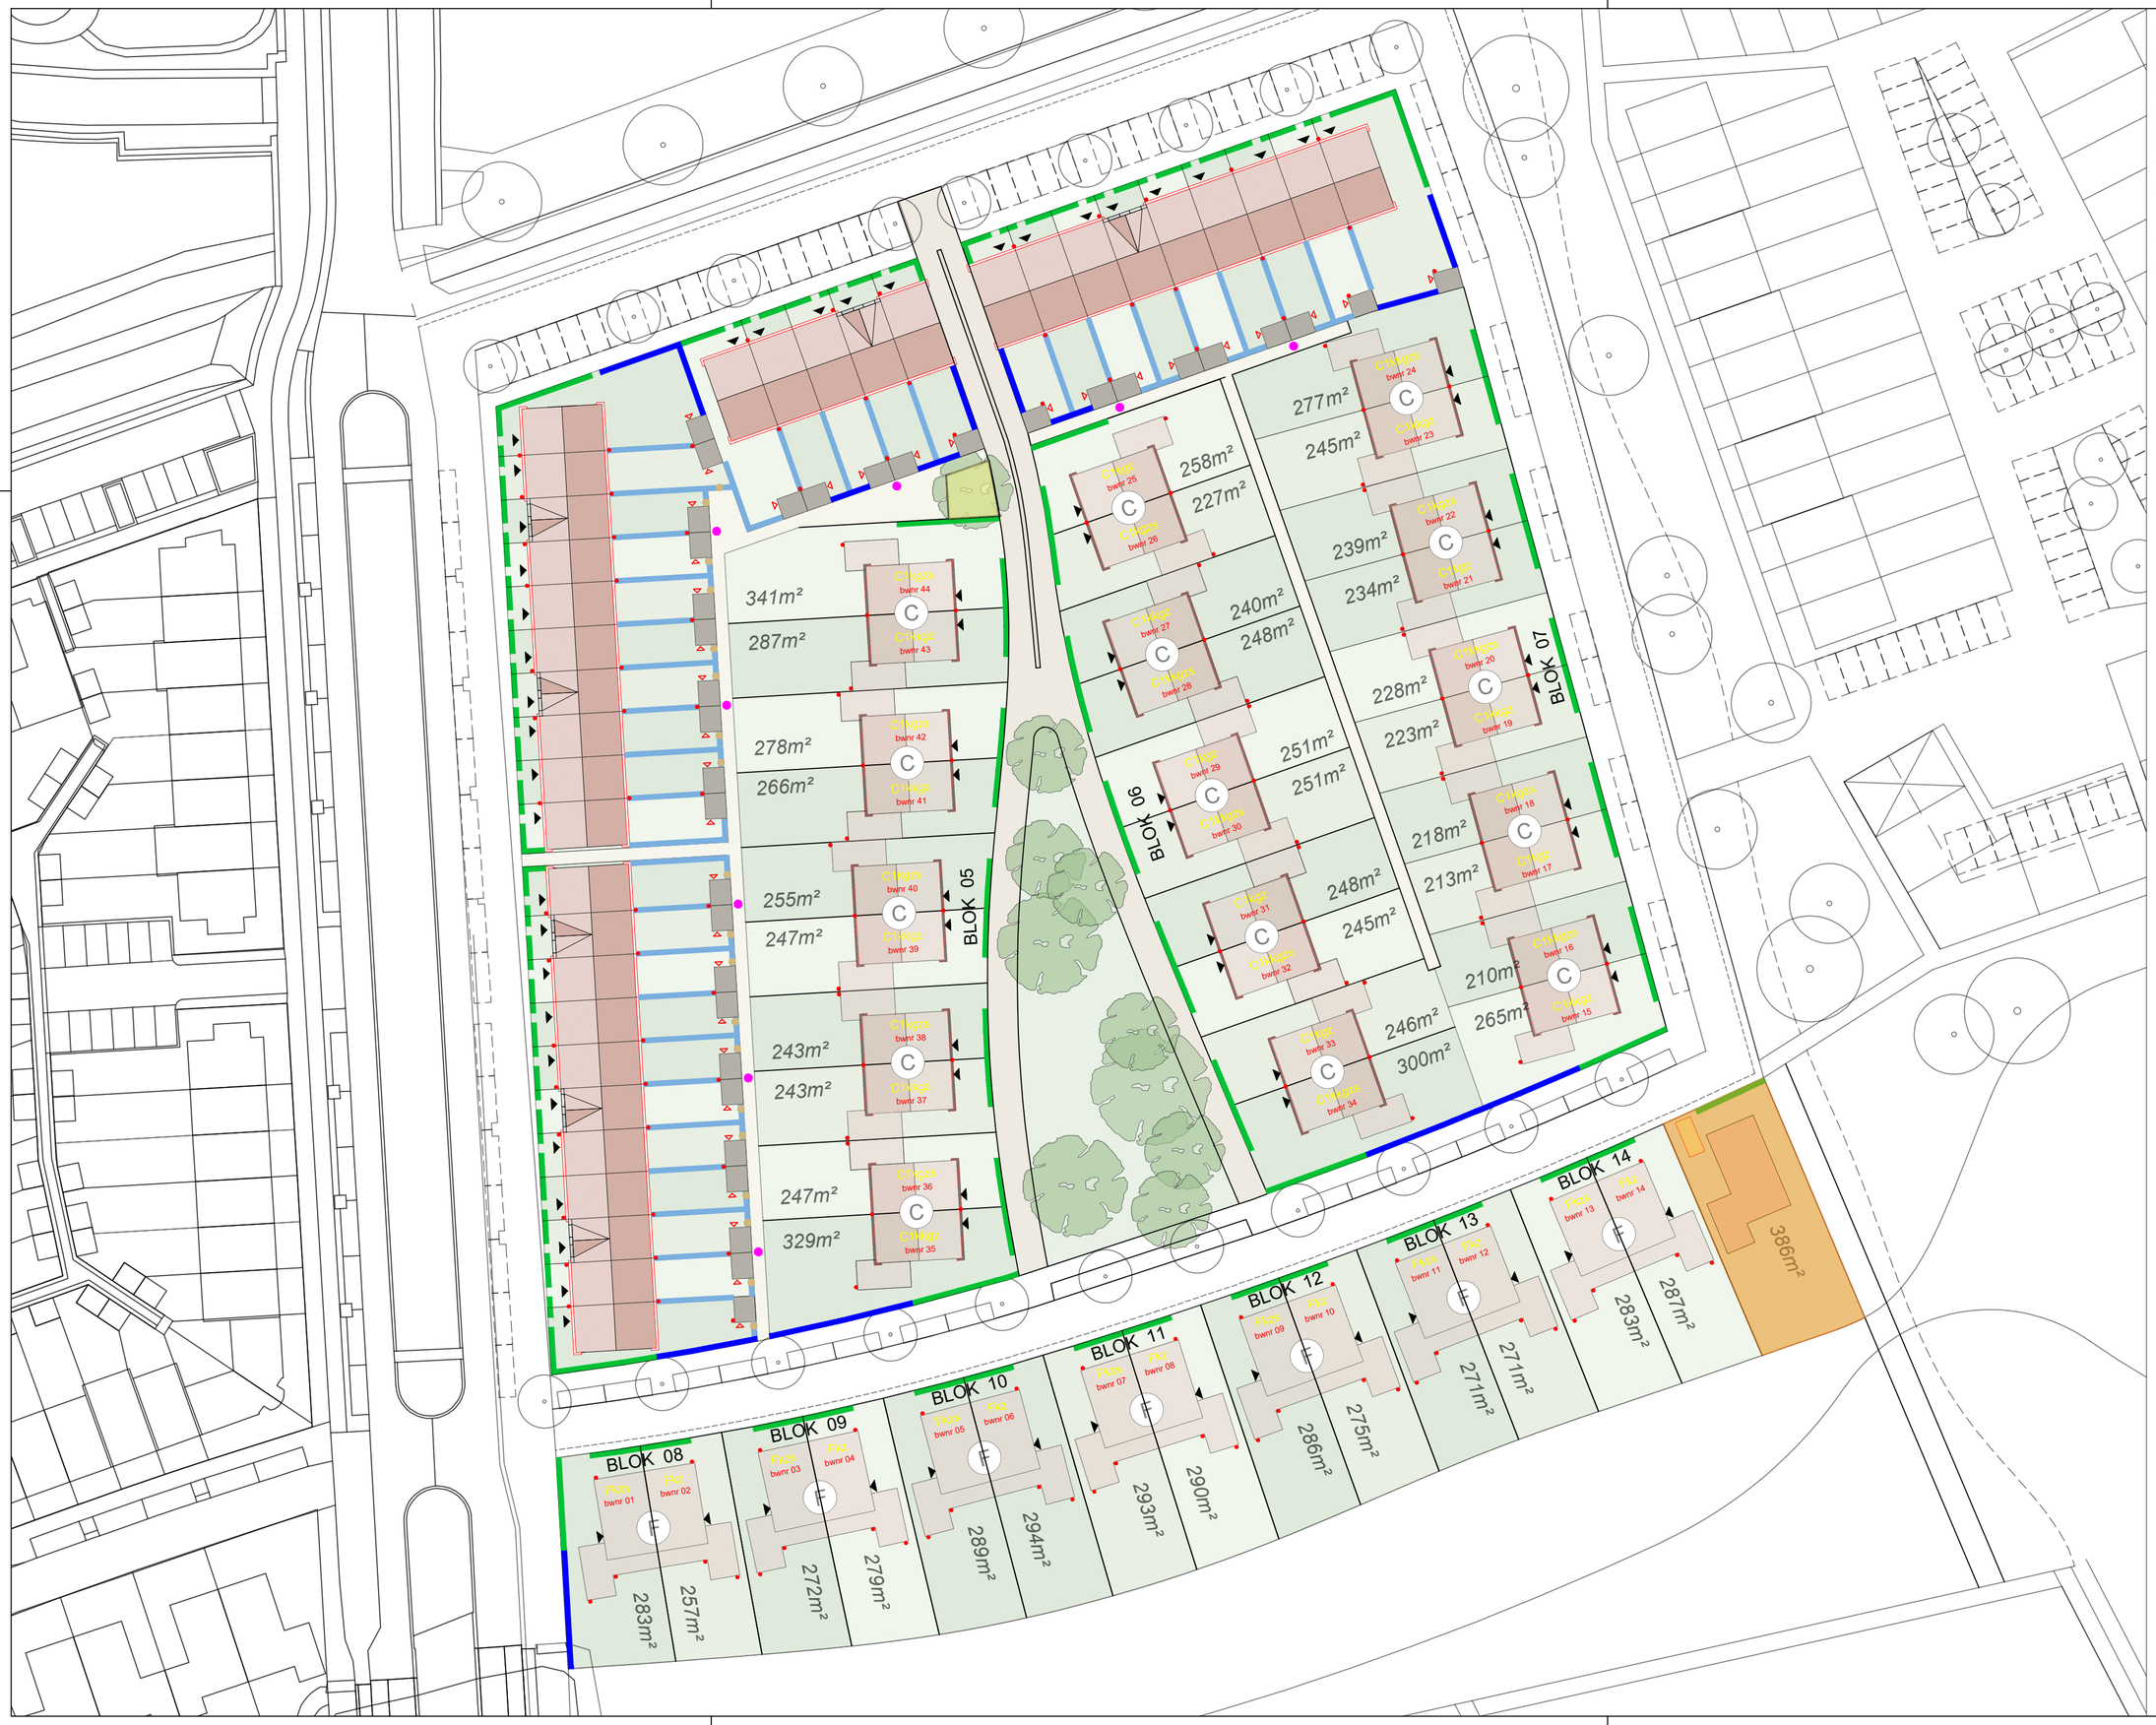

Renvooi

B2kz : woningtype

01 : bouwnummer

B1s : enkele berging gespiegeld

: Bouwkavel (gemeente)

: beukenhaag tot 80 cm

: gaashekwerk met beukenhaag tot 1,8 m

: gaashekwerk met hedra

+ poort

: tuinpoort

: entree woning

: entree berging

: hemelwaterafvoer woning

: hemelwaterafvoer berging

: straatkolk

bam Wonen
AMV Advies & Engineering
Rosmolenweg 12
3401 AZ Bunnik
Postbus 54
3950 CB Bunnik
T (030) 399 8933
www.bamadviesengineering.nl

Berg op Zoom - Meander

SITUATIE

8902

T- 501

1:500 | MCa | definitief | (-): 26-03-2020