


aantal PV panelen zijn indicatief.
Exact aantal PV panelen volgt uit BENG berekeningen

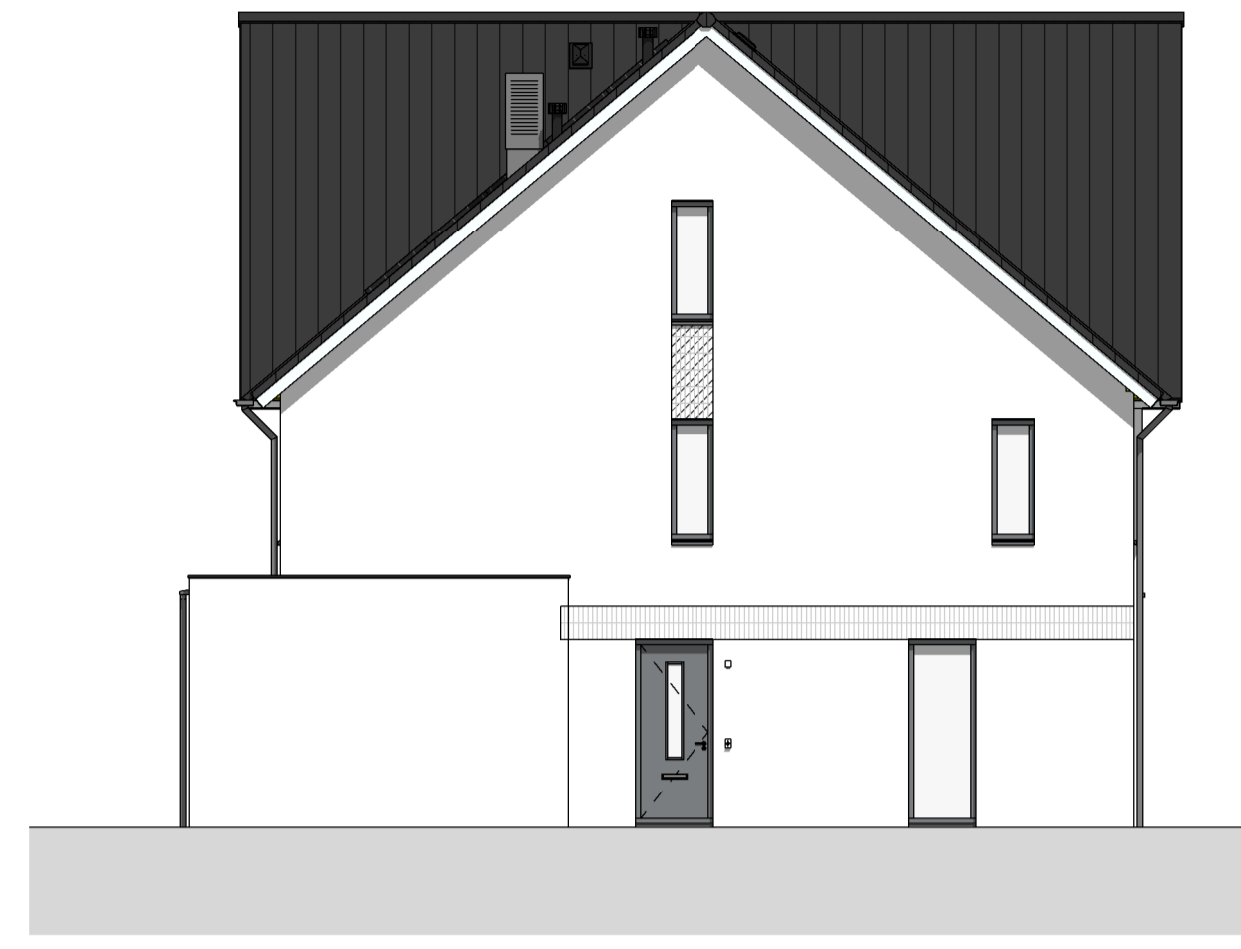


Voorgevel
1 : 100



Linker zijgevel
1 : 100



Achtergevel
1 : 100

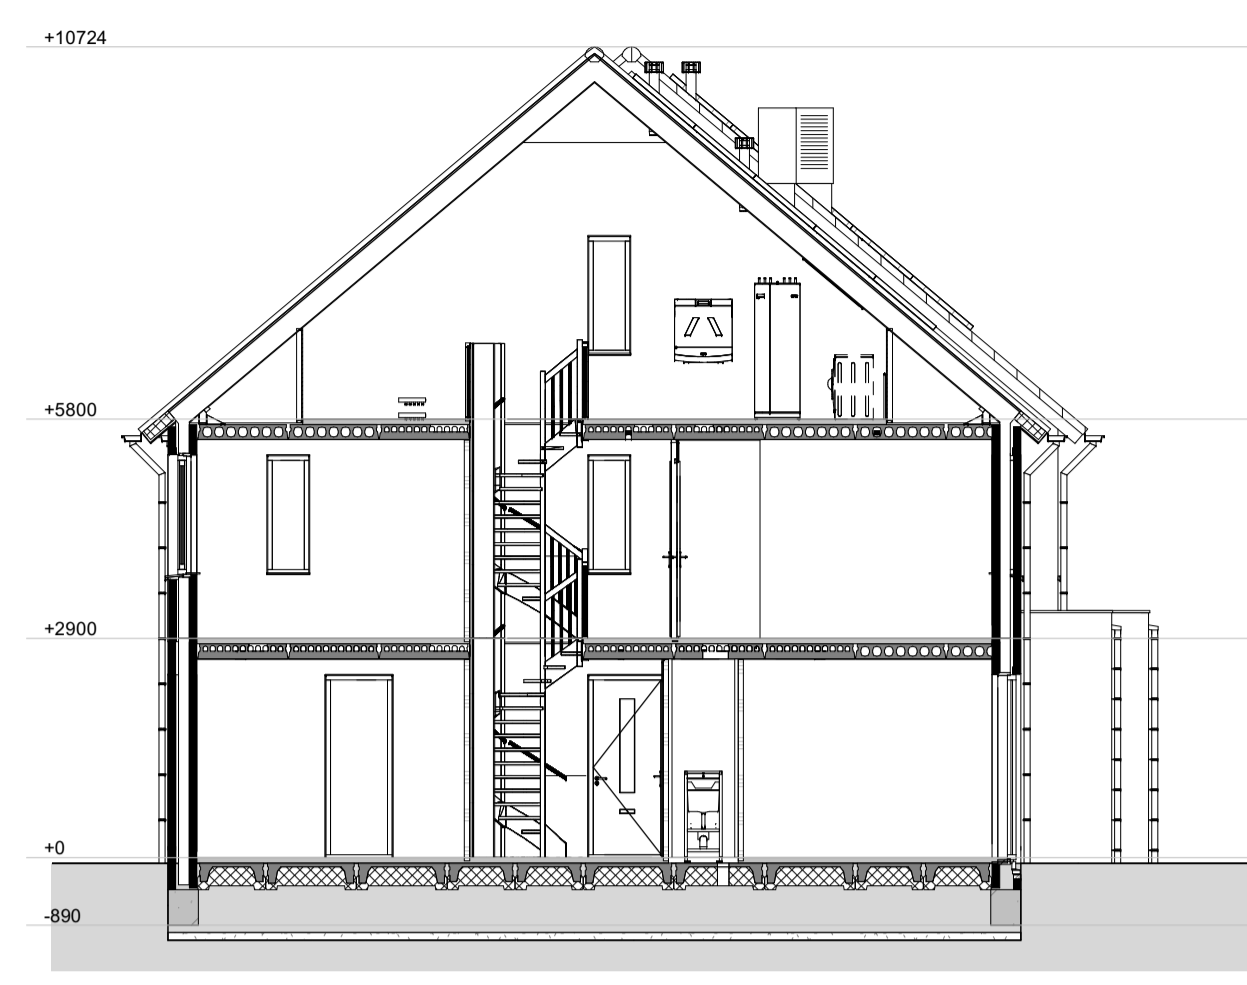


Doorsnede A-A
1 : 100

RENOVOOI:


- schakelaar enkelpolig
- lichtsterkte regelaar (dimmer)
- schakelaar tweepolig
- mv driefasenschakelaar
- serieschakelaar
- wisselschakelaar
- plafondlichtpunt
- wandaansluitpunt verlichting
- wandaansluitpunt verlichting buiten
- verlichtingsarmatuur waterdicht
- wandcontactdoos enkel geaard
- wandcontactdoos dubbel geaard
- wandcontactdoos dubbel geaard
- bedrade leiding
- gevelmetselwerk
- gasbeton
- prefab beton
- metal-stud wand
- co2 ● CO2 sensor
- RH ● RH sensor
- RF ● RF sensor
- caj ● aansluitpunt centrale antenne installatie
- per ● bedraad perlex aansluiting t.b.v. koken
- tel ● telecom aansluiting
- th ● thermostaat
- w+k ● water aansluiting warm en koud
- k ● water aansluiting koud
- loze leiding
- centraal aardpunt
- bel
- drukknop bel
- rookmelder
- mechanische ventilatie uit de wand
- afz afzuigpunt
- inb inblaaspunt
- buitenkraan
- beton tegels
- elektrische radiator
- Leidingschacht

Metselwerk:


- Wild verband kleur A lichtrood
- Verticaal legel verband kleur A lichtrood
- Horizontaal legel verband kleur A lichtrood
- Rollaag kleur A lichtrood
- Wild verband kleur B donkerrood
- Verticaal legel verband kleur B donkerrood
- Horizontaal legel verband kleur B donkerrood
- Rollaag kleur B donkerrood
- Wild verband kleur C wit
- Verticaal legel verband kleur C wit
- Horizontaal legel verband kleur C wit
- Rollaag kleur C wit
- Wild verband 10mm verdiept
- Verticaal legel verband 10mm verdiept
- Horizontaal legel verband 10mm verdiept

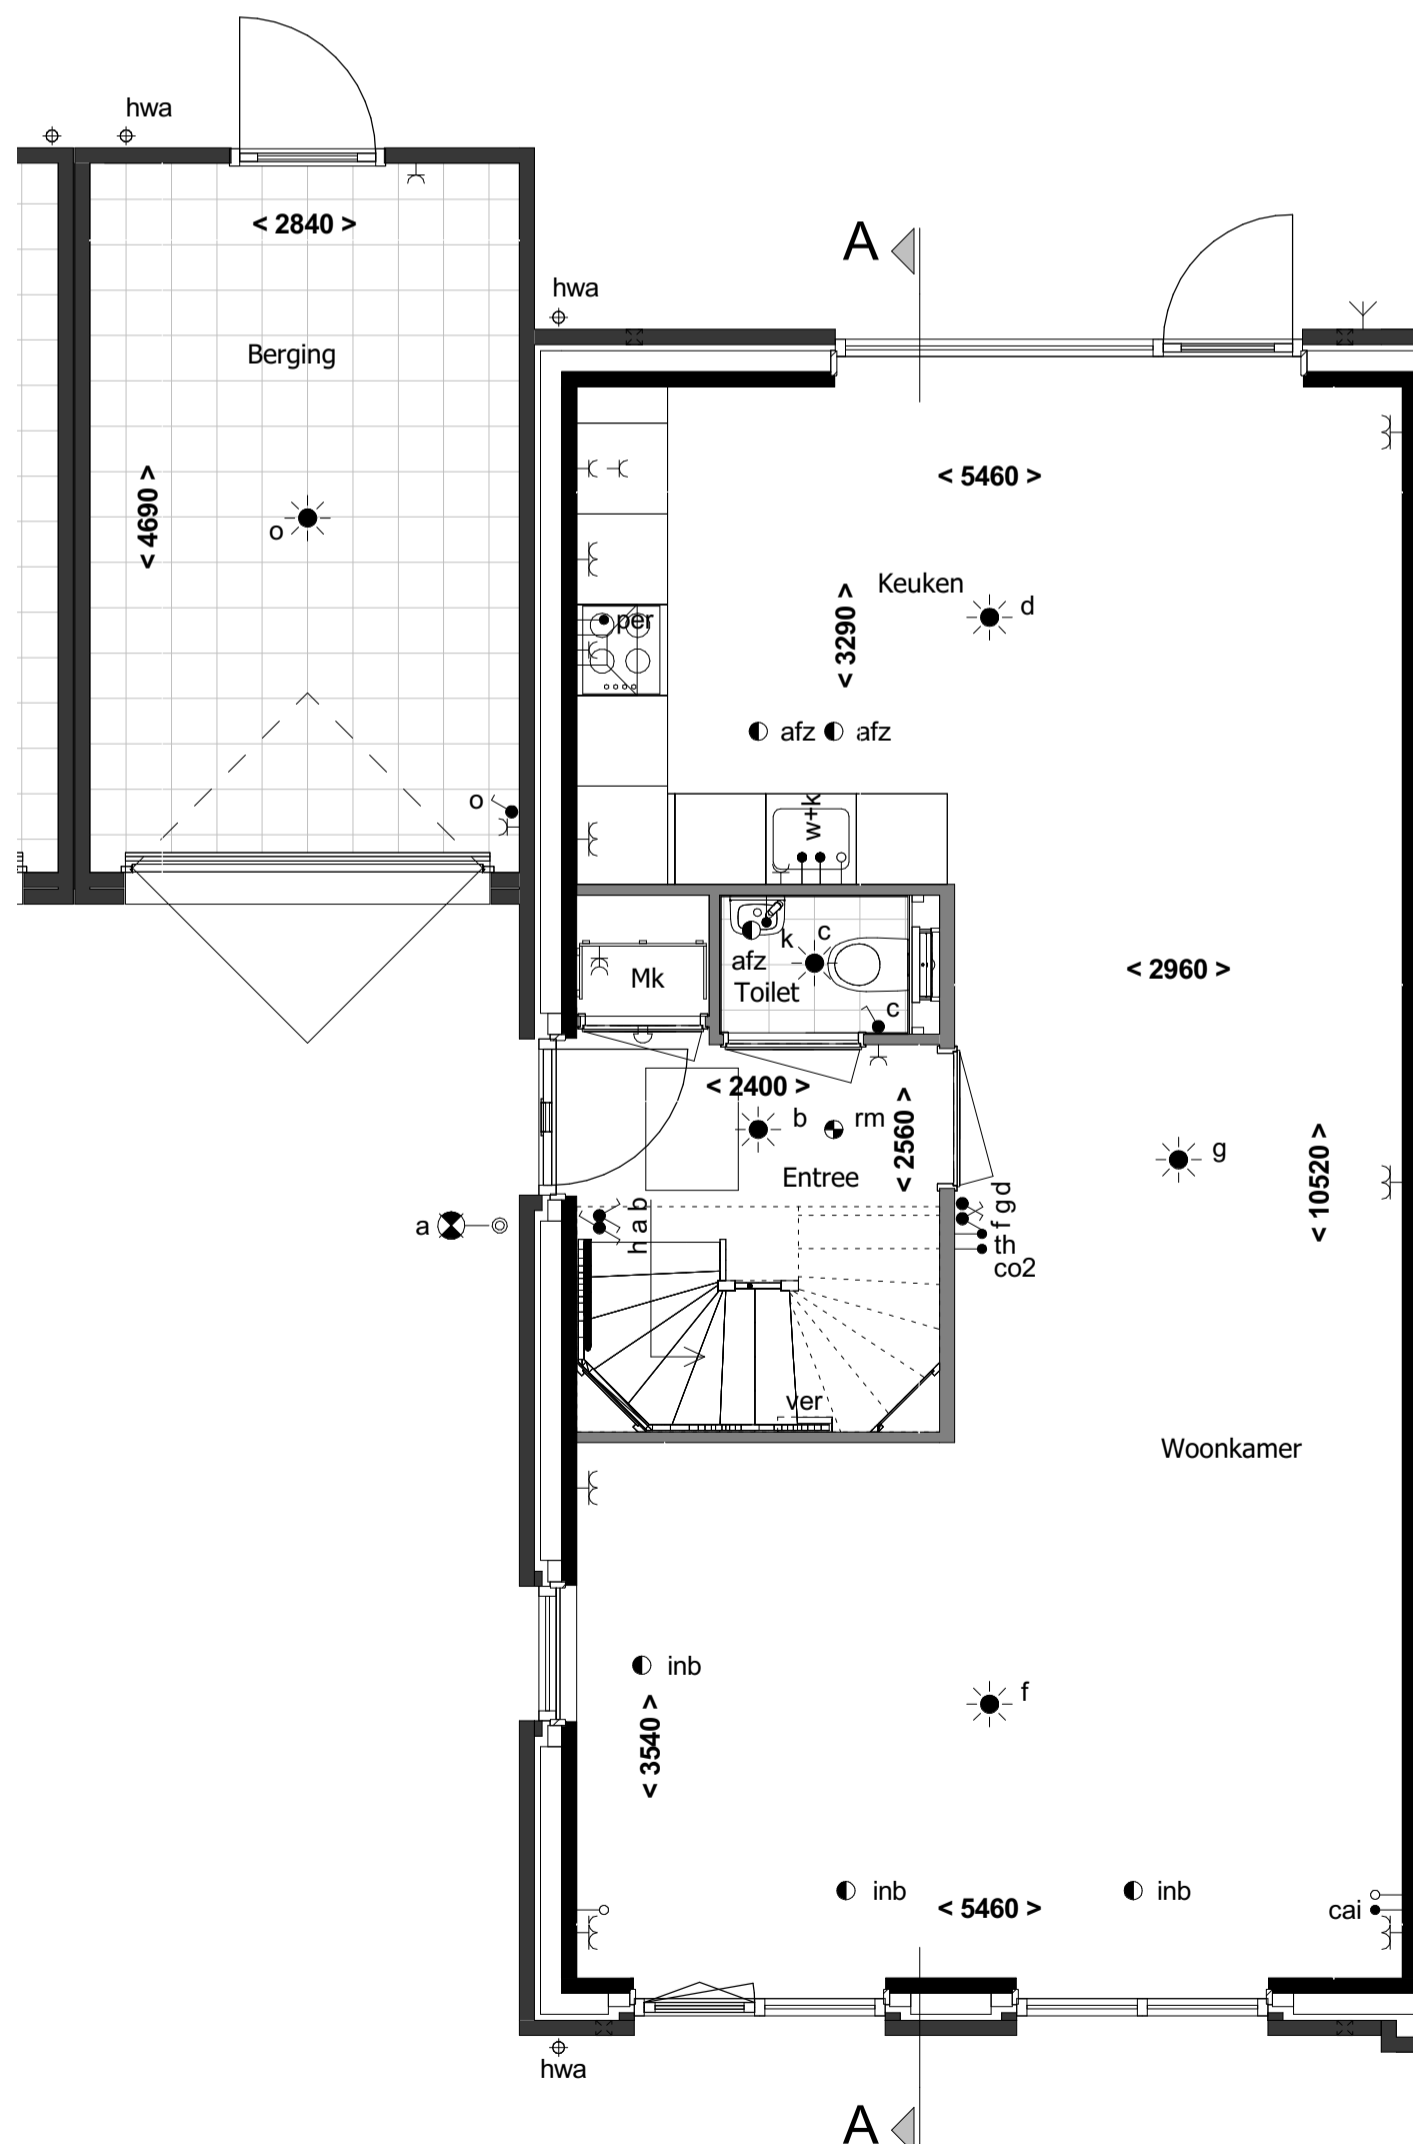

Begane grond
1 : 50

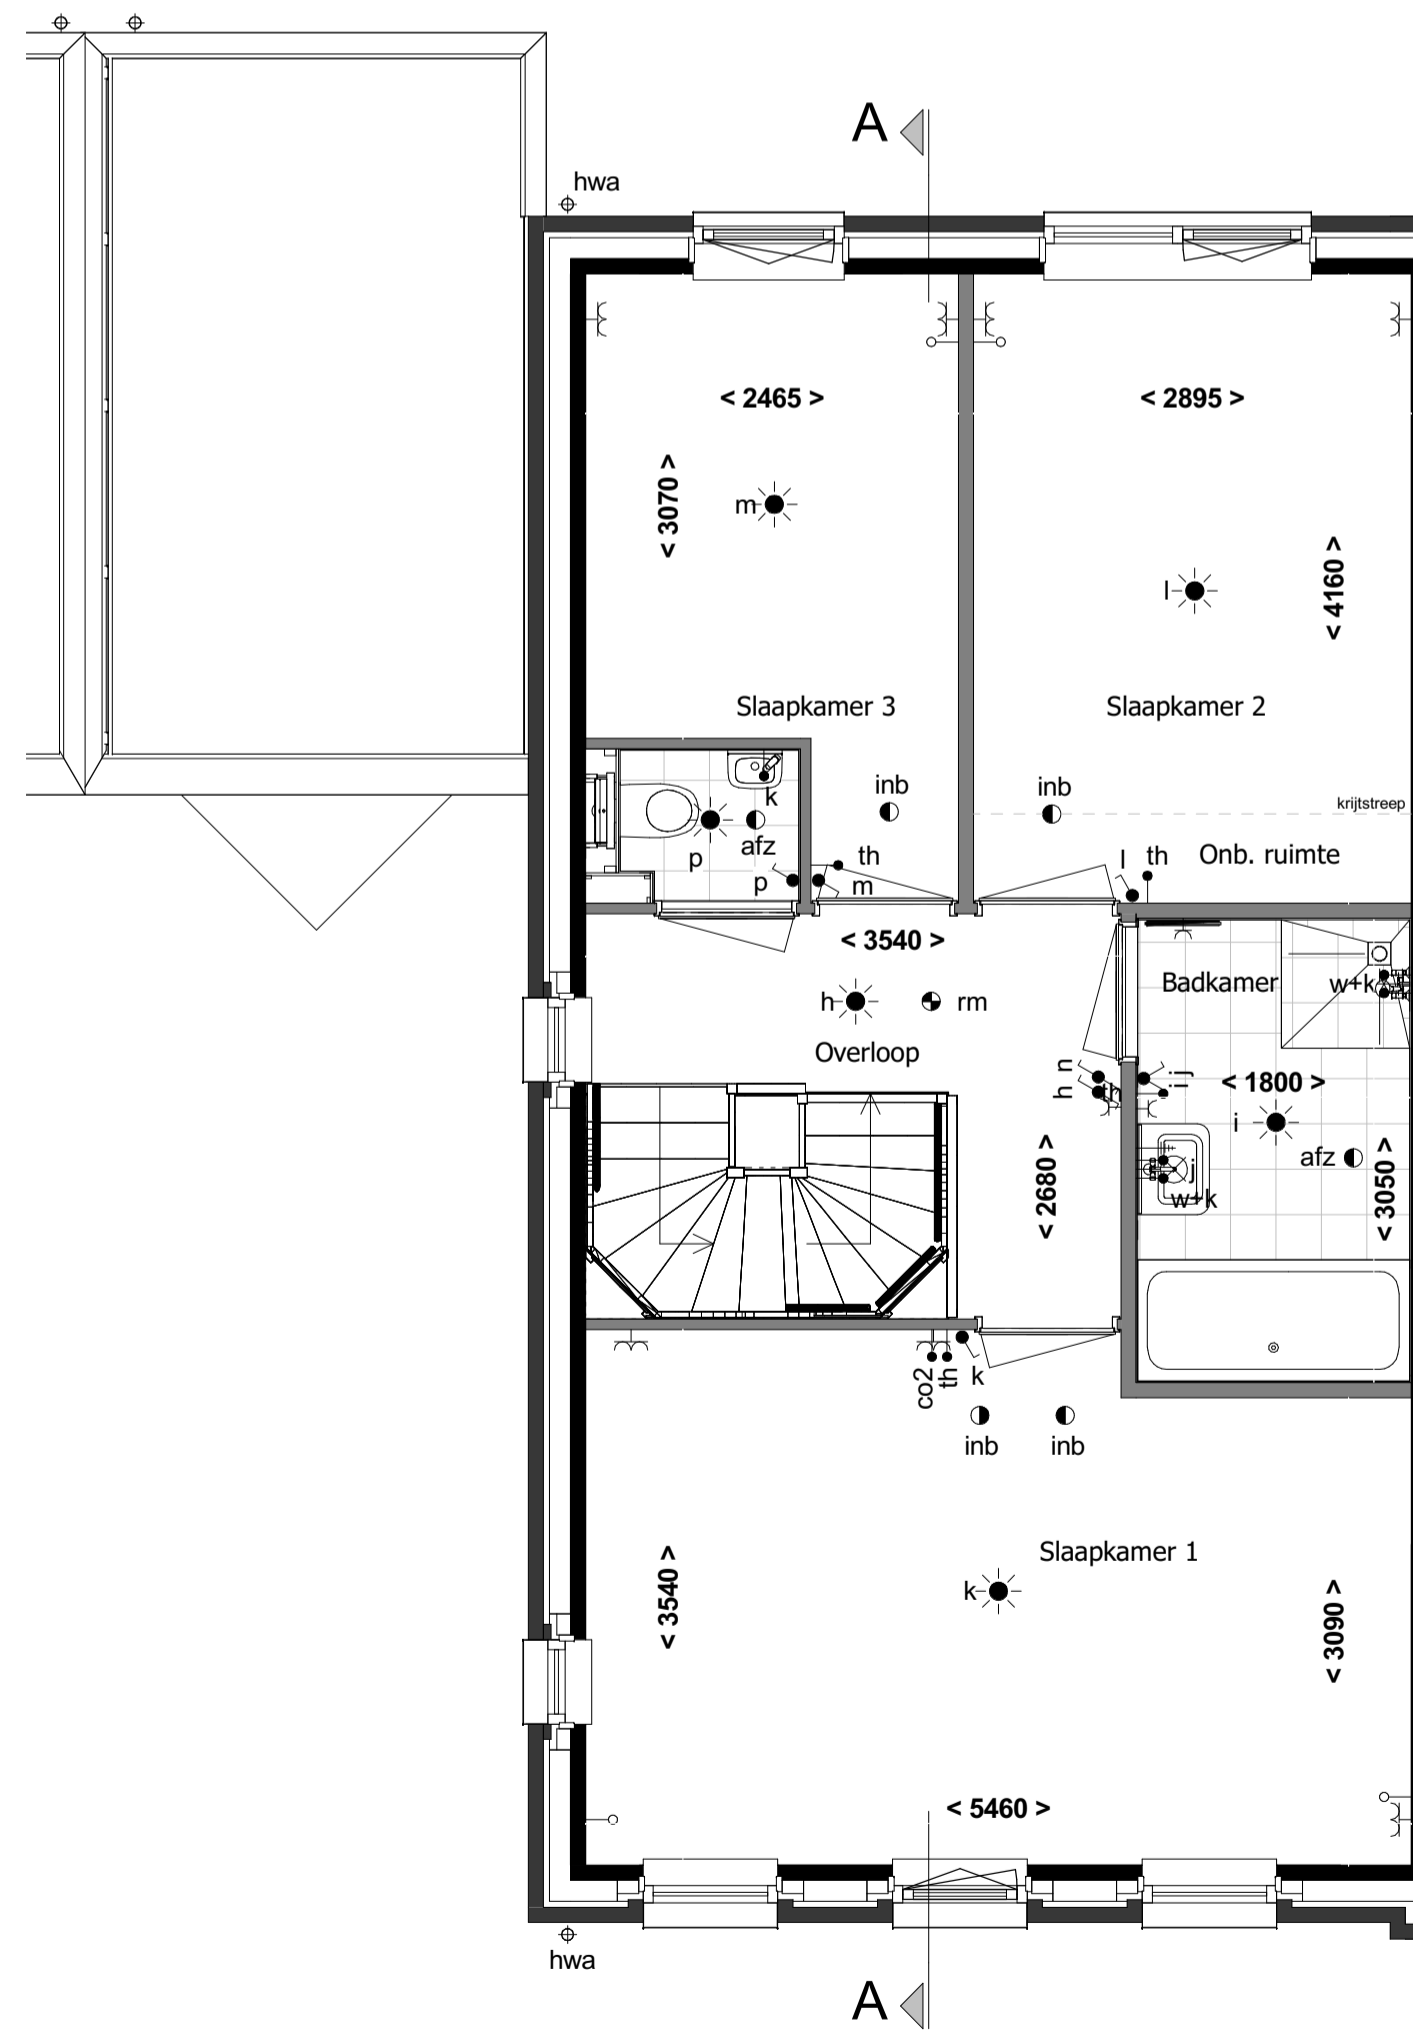

1e verdieping
1 : 50

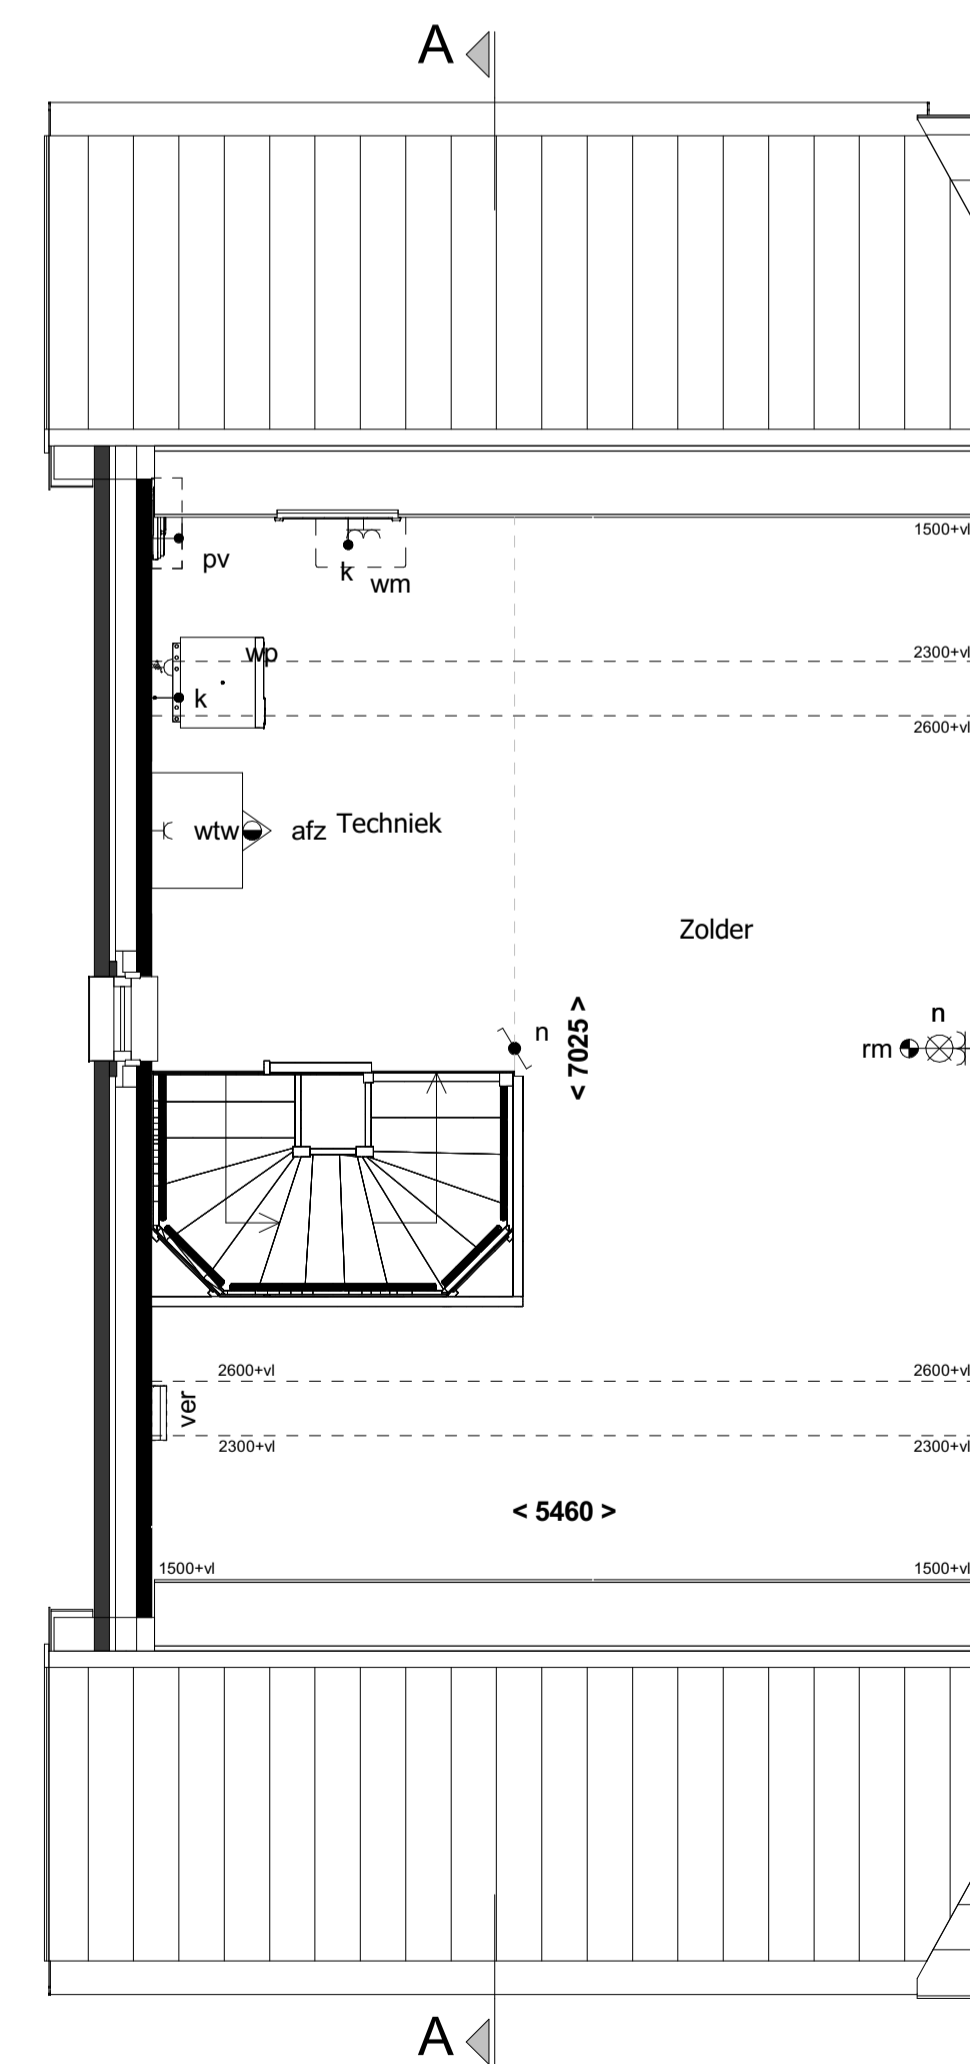

2e verdieping
1 : 50



Schaal 1:1000

revisie nr: omschrijving: datum: door:

status: Definitief

project:	53 woningen Bergen op Zoom		
onderdeel:	Blok D3		
opdr.gever:	Verkooptekening bouwnummer 21		
proj. nr.:	16476	formaat: A1	blad: 400-B21
schaal:	1:50 / 1:100	getekend: RSR	datum: 15-04-2021

Schutte
bouw & ontwikkeling

Grote Voort 201 Zwolle
Postbus 569 8000 AN Zwolle

T 038 - 427 47 67
F 038 - 421 10 84

WOON4P
www.schuttebouw.nl

deze tekening is eigendom van Schutte bouw & ontwikkeling en mag zonder onze toestemming niet worden gekopieerd, vermenigvuldigd of aan derden ter inzage worden gegeven