






### Fragment erfafscheiding

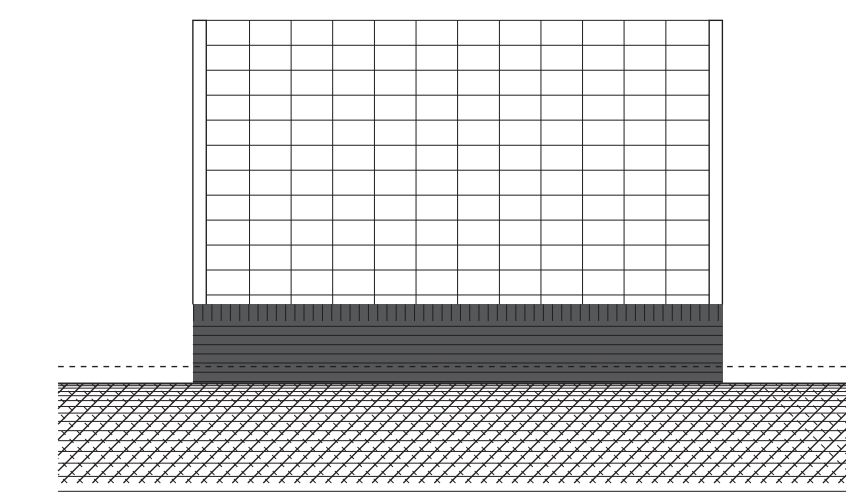

METSELWERK PLINT MET DAARBOVEN STALEN STAANDER MET GAAS EN BEGROEING  
HOOGTE CA. 200 CM

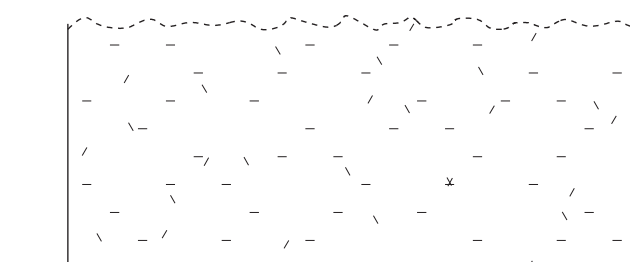


BEUKENHAAG HOOG AANPLANTHOOGTE CA. 150 CM

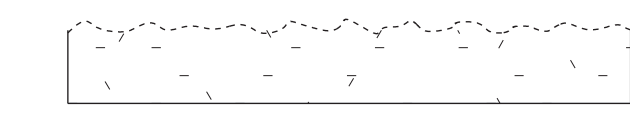

BEUKENHAAG LAAG AANPLANTHOOGTE CA. 40 - 45 CM

### Legenda

- WONINGCENTREE
- PARKEERPLAATS
- HOUTEN TUINBERGING
- BEUKENHAAG LAAG AANPLANTHOOGTE CA. 40 - 45 CM
- BEUKENHAAG HOOG AANPLANTHOOGTE CA. 150 CM
- METSELWERK PLINT MET DAARBOVEN STALEN STAANDERS MET GAAS EN BEGROEING  
HOOGTE CA. 200 CM
- GAASHERWERK MET HEDERA BEPLANTING, HOOGTE CA. 180 CM
- KIERELEMENT TEV HOOGTE OVERBRUGGING

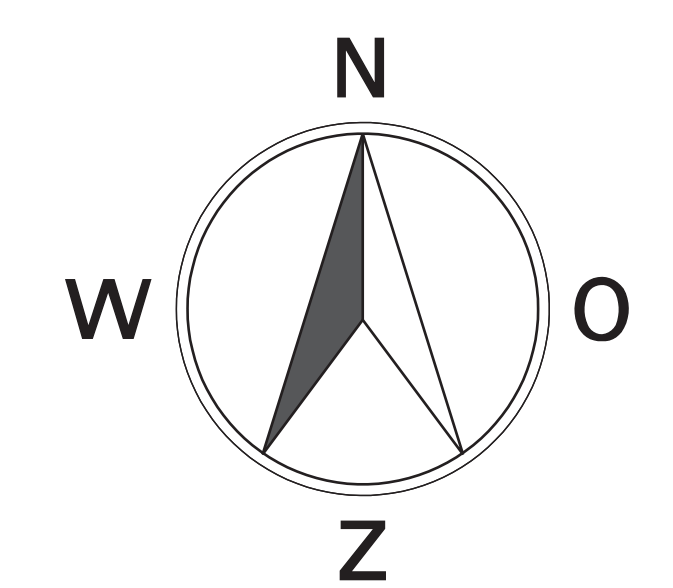

**Situatieschets**  
33 woningen in deelgebied De Meander  
Plan "De Markiezen" te Bergen op Zoom

bouwnummer 25 t/m 57

Schaal:  
1:50 / 1:200  
Datum:  
15-06-2017  
Bladnummer:  
**VK-00**