



Fase A type B
bnr 3-5-7-9-11-13

Voorgevel
1 : 100




Fase A type B
bnr 3-5-7-9-11-13

Rechterzijgevel
1 : 100



Fase A type B
bnr 3-5-7-9-11-13

Achtergevel
1 : 100

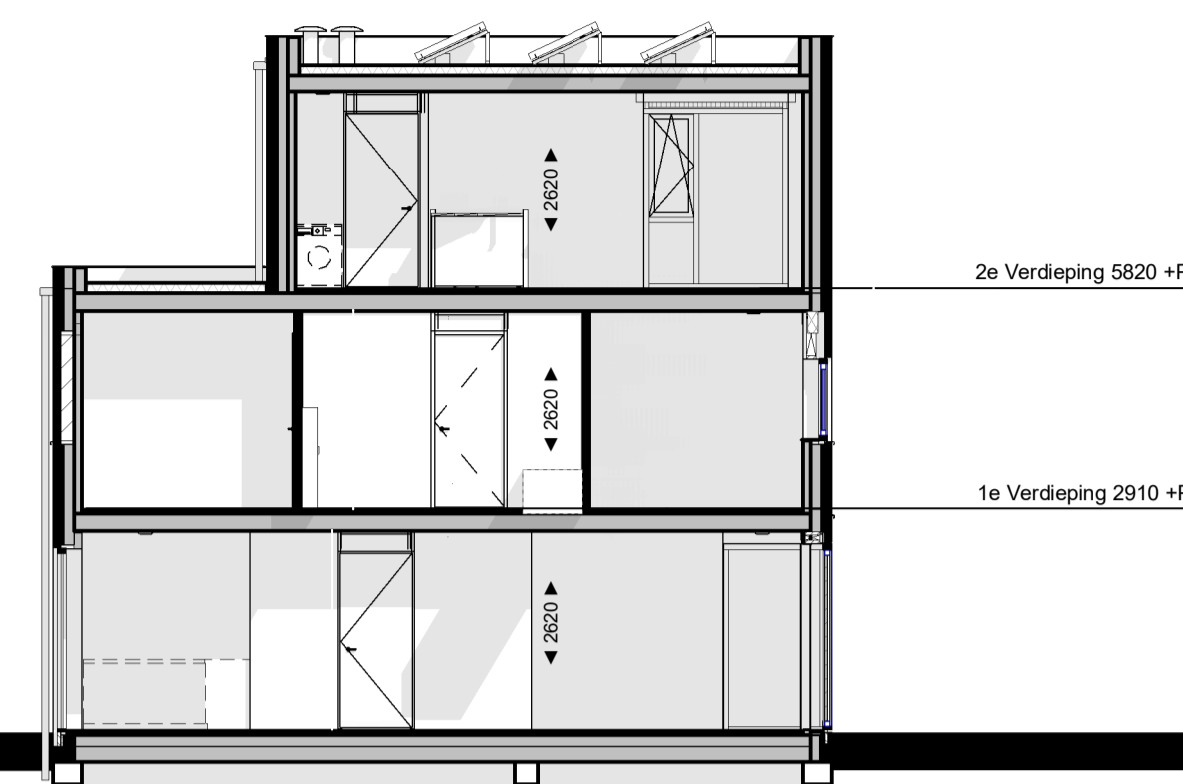

Principe doorsnede type B
1 : 100

Legenda			
	drukknop bel		schakelaar enkelpolig
	bel		wisselschakelaar enkelpolig
	meterkast		serieschakelaar enkelpolig
	rookmelder, niet-ioniserend		schakelaar enkelpolig met wandcontactdoos
	aansluitpunt verlichting plafond		wandcontactdoos met randaarde
	aansluitpunt verlichting wand		wandcontactdoos dubbel met randaarde
	centraal aardpunt		mechanische afvoer
	aansluitpunt elektra onbedraad		mechanische toevoer
	thermostaat		radiator
	telecom		verdelers vloerverwarming
	centrale antenne inrichting		wandcontactdoos met randaarde t.b.v. wasmachine
	BL = aansluitpunt buitenverlichting wand		wandcontactdoos PV panelen
	GL = buitenverlichtingsarmatuur wand kleur grijs (downlight armatuur)		wandcontactdoos t.b.v. verdelers vloerverwarming
	opstelplaats warmtepomp en warmte terugwin unit t.p.v. technische ruimte		wandcontactdoos warmtepomp
			→ NA naregeling vloerverwarming



Principe doorsnede type B

Fase A type B
bnr 3-5-7-9-11-13


Begane grond
1 : 50



Principe doorsnede type B

Fase A type B
bnr 3-5-7-9-11-13


Eerste verdieping
1 : 50

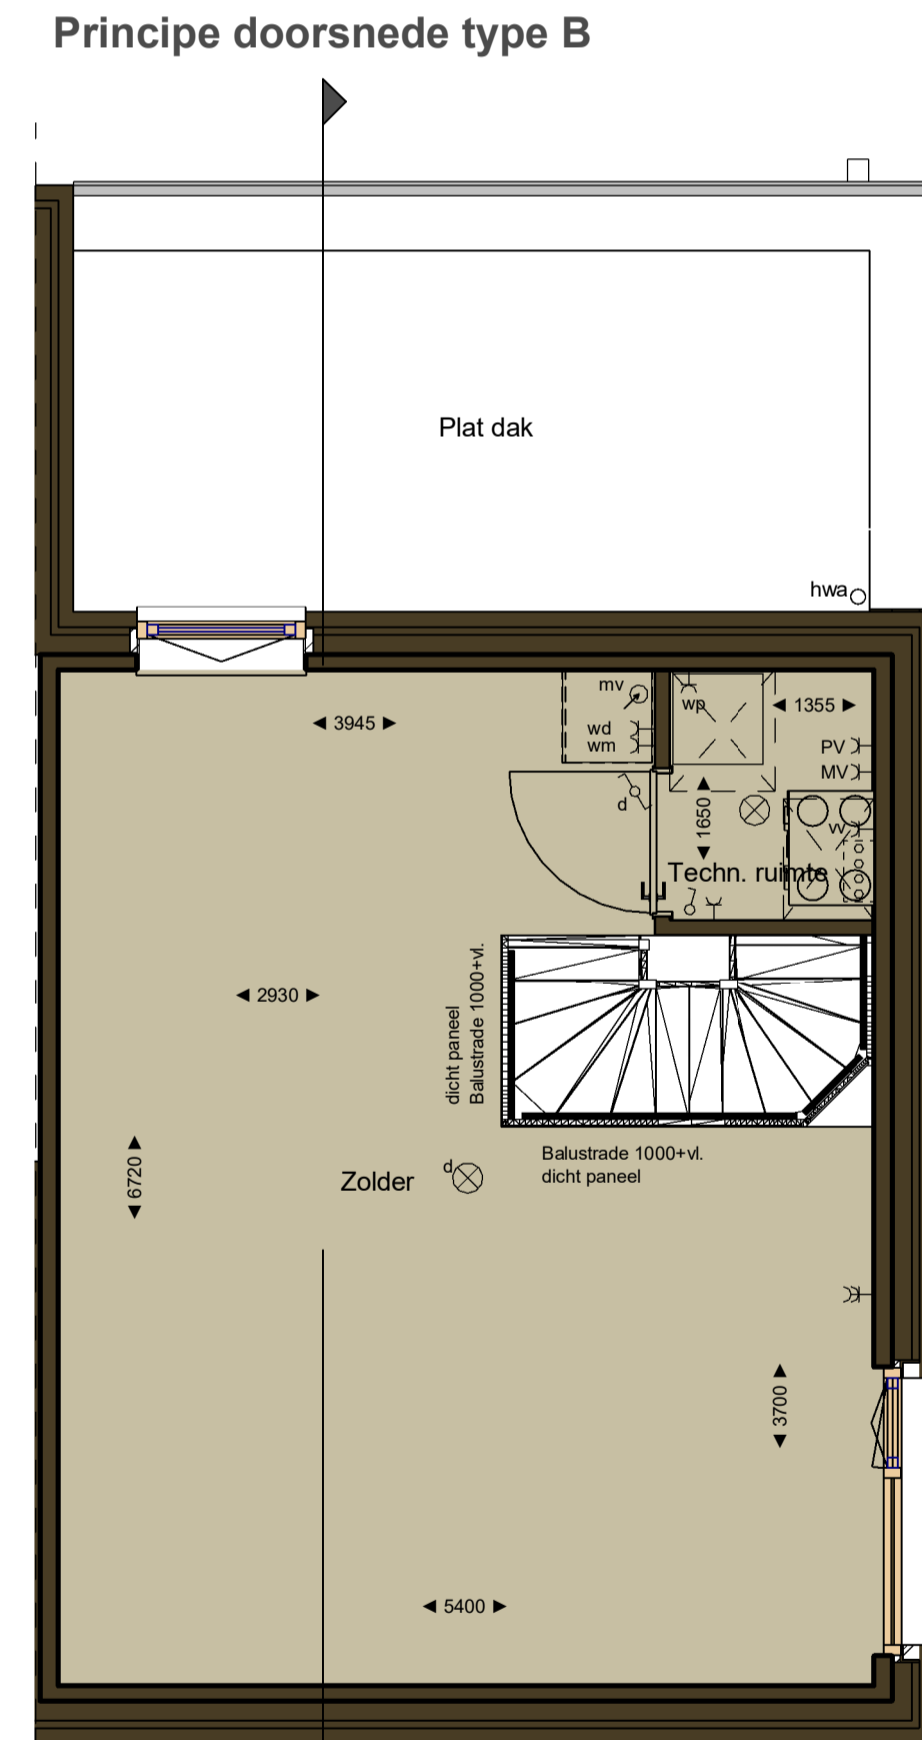

Principe doorsnede type B

Fase A type B
bnr 3-5-7-9-11-13

Tweede verdieping
1 : 50

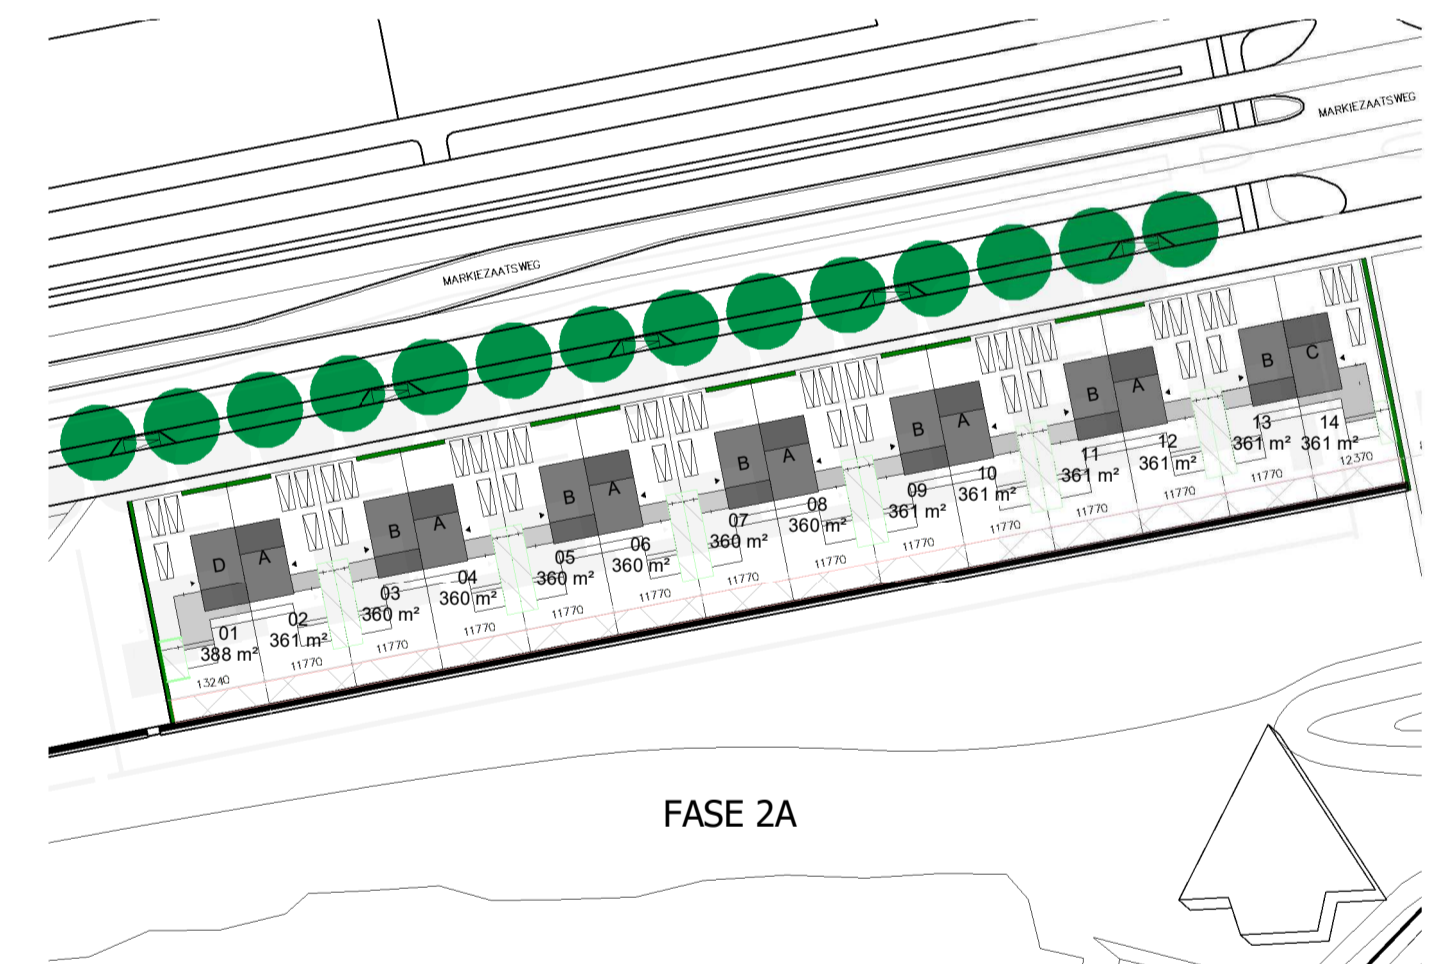

Opmerkingen:

- Er kunnen geen rechten ontleend worden aan:
- de exacte maten zoals aangegeven
- de exacte oppervlakten zoals aangegeven
- de exacte plaats en vorm van de radiatoren
- de exacte plaats en type van het elektra

Revisie	:	
BLADNR.	:	VTB-F2A
SCHAAL	:	1:50 / 1:100
FORMAAT	:	A1
DATUM	:	19-02-2021

24 woningen Markiezaatsweg ongen. te Bergen op Zoom
Plan Zuidrand fase 2A

Verkooptekening gevels; plattegronden; doorsnede
Woningtype B