




linkergevel



voorgevel



rechtergevel

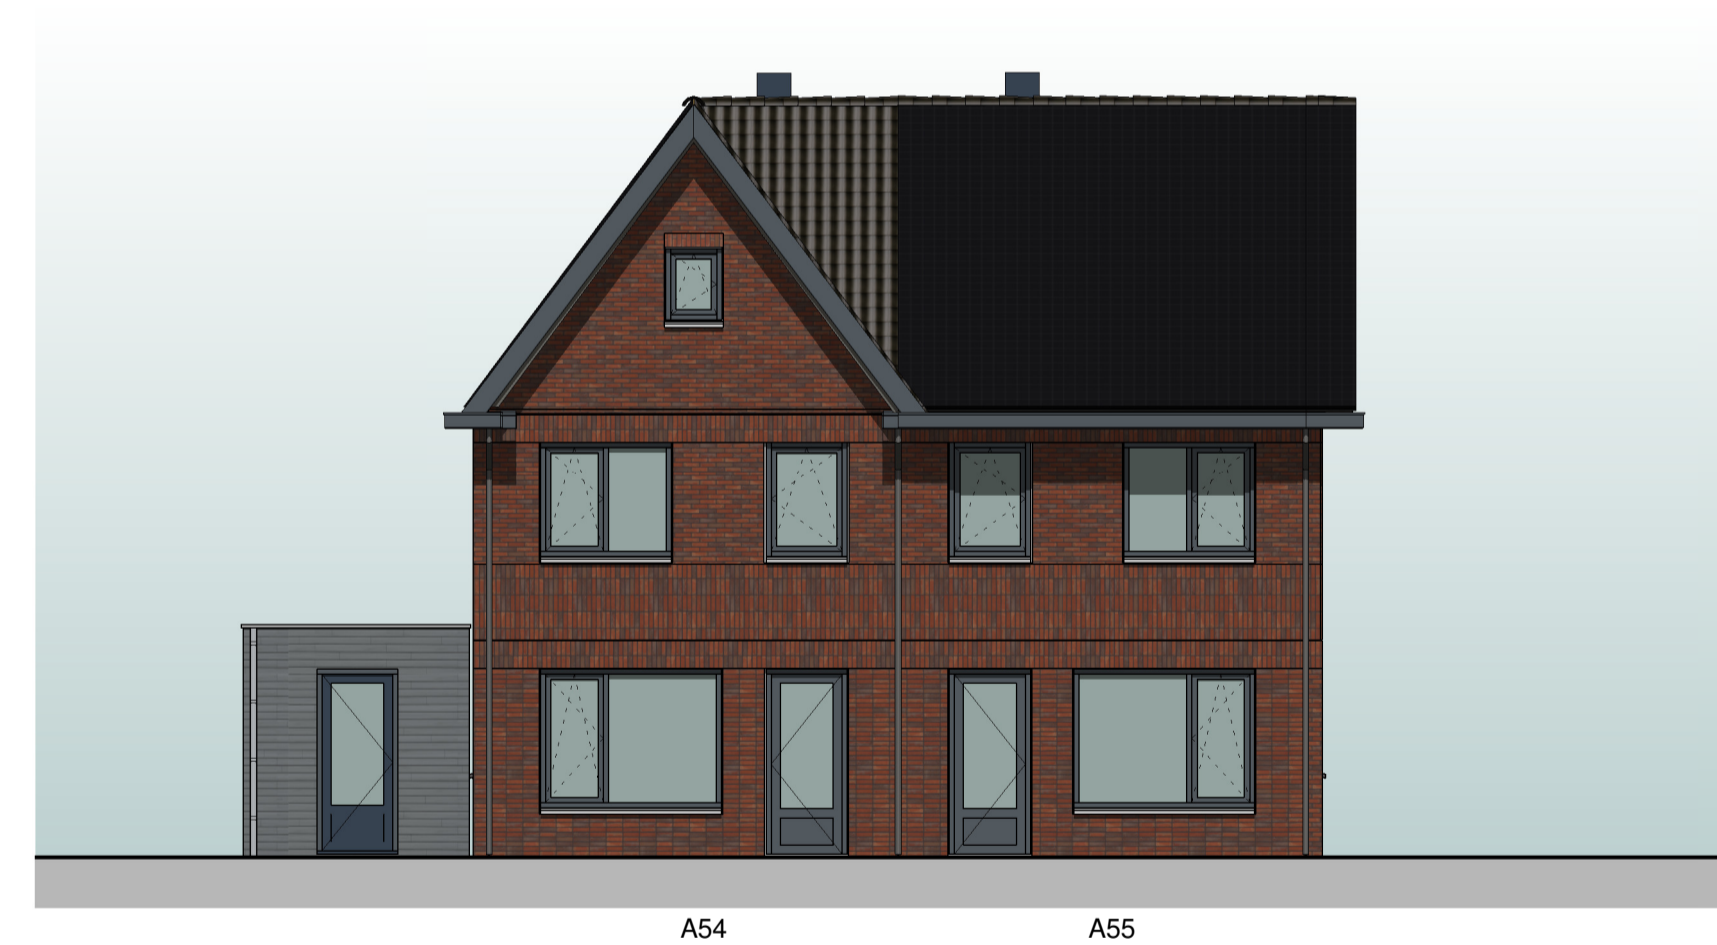

achtergevel



opdrachtgever:



MorgenWonen bv
 Reggingsel 4, Rijssen
 Postbus 370, 7460 AJ Rijssen

project:
 72 woningen te Bergen op Zoom -
 De Meander - De Markiezaten


getekend: gecontroleerd:
 arch. E. S. Krul -

schaal: gewijzigd:
 1:100 A: 01-06-2022
 datum: B: 24-06-2022
 23-05-2022

tekening:
 definitief ontwerp
 blok 28: verkoop gevelbeelden

projectnr: tek.nr:
 22-036-v VK-28-B

* aanvraagnummers zijn onder voorbehoud
 ** kleuren op tekening kunnen afwijken met werkelijkheid

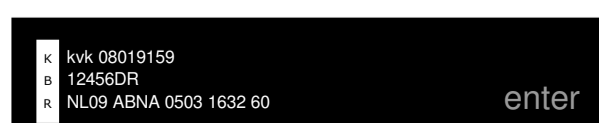

X:\aanvraag\2022\036-v\010 - wk 00 aanvraag\definitief ontwerp\22-036-v 72 woningen te Bergen op Zoom - De Meander - Markiezaten\0028 tekening blok 28.rvt