

begane grond

renvooi ruimten

1.01	woonkamer	verblijfsruimte
1.02	keuken	verblijfsruimte
1.03	hal	verkeersruimte
1.04	toilet	toilet ruimte
1.05	meterkast	meterruimte
1.06	trapkast	opslagruimte
1.07	berging	opslagruimte
2.01	overloop	verkeersruimte
2.02	slaapkamer 1	verblijfsruimte
2.03	slaapkamer 2	verblijfsruimte
2.04	slaapkamer 3	verblijfsruimte
2.05	badkamer	badruimte
3.01	zolder	opslagruimte
3.02	techniek	technische ruimte

renvooi elektra

- verlichting
 - ⊗ lichtaansluitpunt plafond
 - ⊖ lichtaansluitpunt wand
- schakelmateriaal
 - ⊕ schakelaar, enkelpolig
 - ⊖ schakelaar, wissel
 - ⊕ schakelaar, serie
 - ⊖ bedrukker
 - ⊕ schel
- aansluitpunten
 - ⊖ leiding onbedraad (loos)
 - ⊖ leiding bedraad (afgedopt)
 - ⊖ aansluitpunt bedraad maar niet aangesloten in meterkast
 - ⊖ wandcontactdoos enkel (geaard)
 - ⊖ wandcontactdoos dubbel (geaard)
 - ⊖ wandcontactdoos dubbel (geaard)
 - ⊖ centrale antenne inrichting
 - ⊖ aansluitpunt telefoon
 - ⊖ leiding bedraad (niet afgemonteerd)
 - ⊖ Periflex 2 fase aansluiting
- overig
 - ⊖ th/CO2 thermostaat
 - ⊖ rookmelder
 - ⊖ ventilatie afvoer
 - ⊖ ventilatie toevoer
 - ⊖ kraan
 - ⊖ energiezuil

tekeningen zijn onder voorbehoud van product- en conceptverbeteringen

Woningnummer: 54



Getekend: TB

Schaal: 1:50

Datum: 23-05-2022


Gewijzigd: Wijz.: Datum:

Projektnummer:
2022-201

Projekt:
Bergen op Zoom -
Markiezaatsweg

Betref:
begane grond eindwoning 5400
dwarskap links

Tekeningnummer: **VK-54-BG**

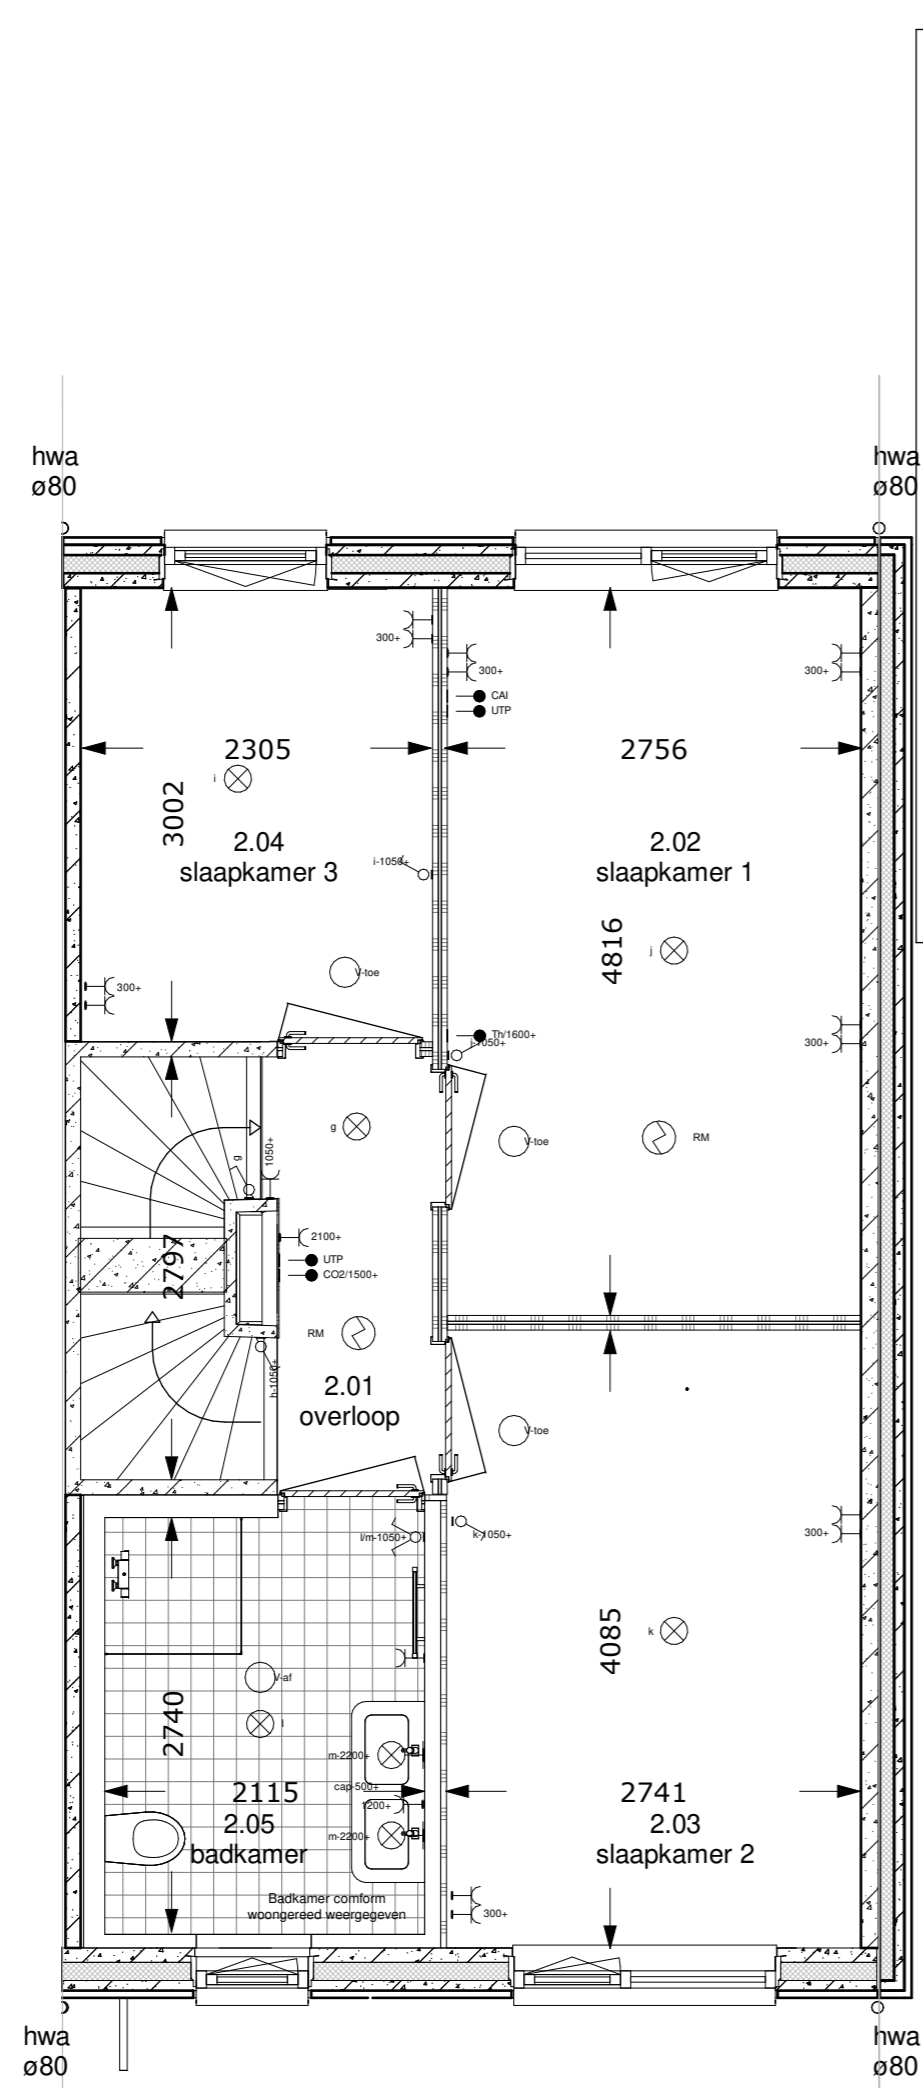

1e verdieping

renvooi ruimten

1.01	woonkamer	verblijfsruimte
1.02	keuken	verblijfsruimte
1.03	hal	verkeersruimte
1.04	toilet	toilet ruimte
1.05	meterkast	meterruimte
1.06	trapkast	opslagruimte
1.07	berging	opslagruimte
2.01	overloop	verkeersruimte
2.02	slaapkamer 1	verblijfsruimte
2.03	slaapkamer 2	verblijfsruimte
2.04	slaapkamer 3	verblijfsruimte
2.05	badkamer	badruimte
3.01	zolder	opslagruimte
3.02	techniek	technische ruimte

renvooi elektra

- verlichting
 - lichtaansluitpunt plafond
 - lichtaansluitpunt wand
- schakelmateriaal
 - schakelaar, enkelpolig
 - schakelaar, wissel
 - schakelaar, serie
 - bedrukker
 - schel
- aansluitpunten
 - leiding onbedraad (loos)
 - leiding bedraad (afgedopt)
 - aansluitpunt bedraad maar niet aangesloten in meterkast
 - wandcontactdoos enkel (geaard)
 - wandcontactdoos dubbel (geaard)
 - wandcontactdoos dubbel (geaard)
 - centrale antenne inrichting
 - aansluitpunt telefoon
 - leiding bedraad (niet afgemonteerd)
 - Periflex 2 fase aansluiting
- overig
 - thermostaat
 - rookmelder
 - ventilatie afvoer
 - ventilatie toevoer
 - kraan
 - energiezuil


tekeningen zijn onder voorbehoud van product- en conceptverbeteringen

Woningnummer: 54



Getekend:	TB		
Schaal:	1:50		
Datum:	23-05-2022		
Gewijzigd:	<table border="1"> <tr> <td>Wijz.:</td> <td>Datum:</td> </tr> </table>	Wijz.:	Datum:
Wijz.:	Datum:		

Projectnummer:
 2022-201
 Projekt:
 Bergen op Zoom -
 Markiezaatsweg
 Betreft:
 1e verdieping eindwoning 5400
 dwarskap links
 Tekeningnummer: **VK-54-VD1**

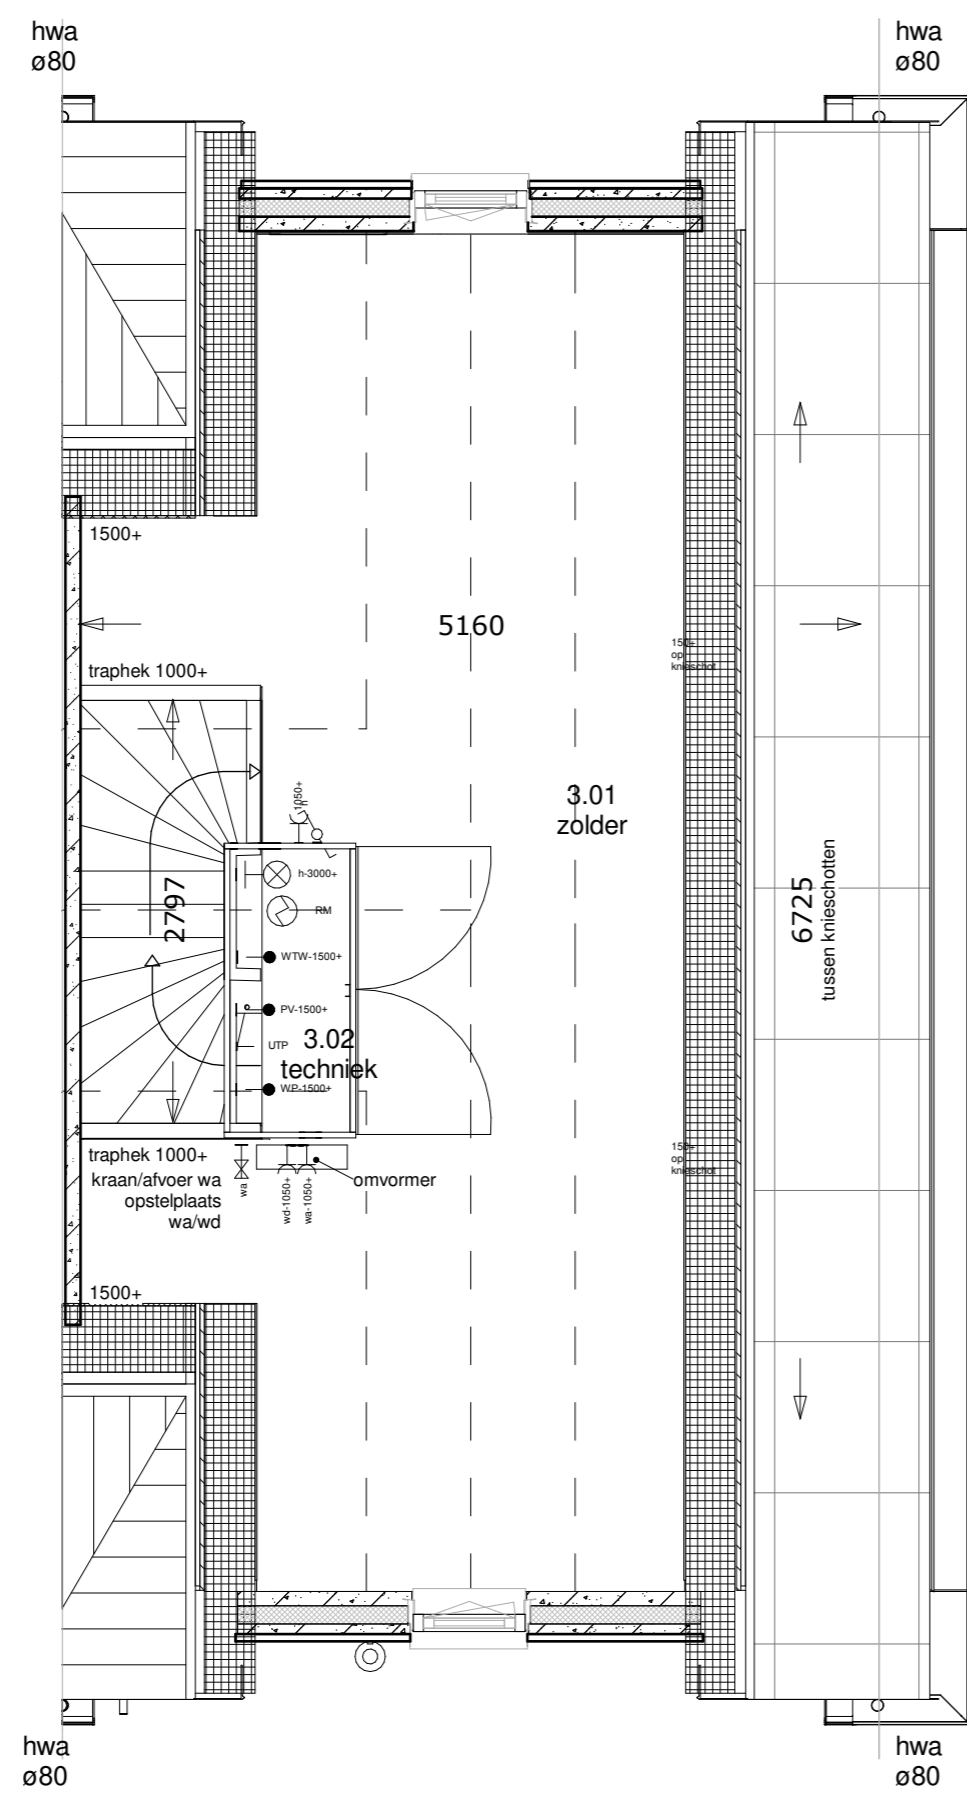

2e verdieping

renvooi ruimten

1.01	woonkamer	verblijfsruimte
1.02	keuken	verblijfsruimte
1.03	hal	verkeersruimte
1.04	toilet	toilet ruimte
1.05	meterkast	meterruimte
1.06	trapkast	opslagruimte
1.07	berging	opslagruimte
2.01	overloop	verkeersruimte
2.02	slaapkamer 1	verblijfsruimte
2.03	slaapkamer 2	verblijfsruimte
2.04	slaapkamer 3	verblijfsruimte
2.05	badkamer	badruimte
3.01	zolder	opslagruimte
3.02	techniek	technische ruimte

renvooi elektra

- verlichting
 - lichtaansluitpunt plafond
 - lichtaansluitpunt wand
- schakelmateriaal
 - schakelaar, enkelpolig
 - schakelaar, wissel
 - schakelaar, serie
 - bedrukker
 - schel
- aansluitpunten
 - leiding onbedraad (loos)
 - leiding bedraad (afgedopt)
 - aansluitpunt bedraad maar niet aangesloten in meterkast
 - wandcontactdoos enkel (geaard)
 - wandcontactdoos dubbel (geaard)
 - wandcontactdoos dubbel (geaard)
 - centrale antenne inrichting
 - aansluitpunt telefoon
 - leiding bedraad (niet afgemonteerd)
 - Periflex 2 fase aansluiting
- overig
 - thermostaat
 - rookmelder
 - ventilatie afvoer
 - ventilatie toevoer
 - kraan
 - energiezuil

tekeningen zijn onder voorbehoud van product- en conceptverbeteringen

Woningnummer: 54



Getekend:	TB
Schaal:	1:50
Datum:	23-05-2022
Gewijzigd:	Wijz.: Datum:

Projectnummer:
 2022-201
Project:
 Bergen op Zoom -
 Markiezaatsweg
Betref:
 2e verdieping eindwoning 5400
 dwarskap links
Tekeningnummer: VK-54-VD2