





Voorgevel
1 : 100




Linker zijgevel
1 : 100

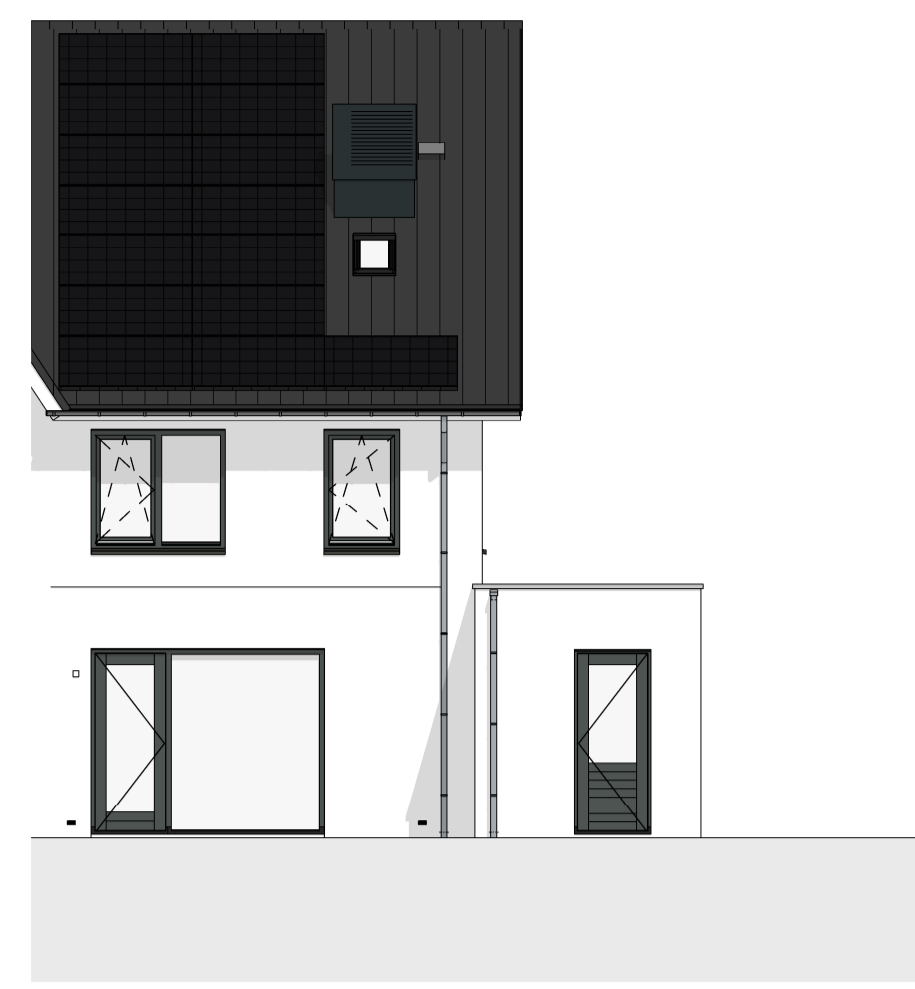


Achtergevel
1 : 100

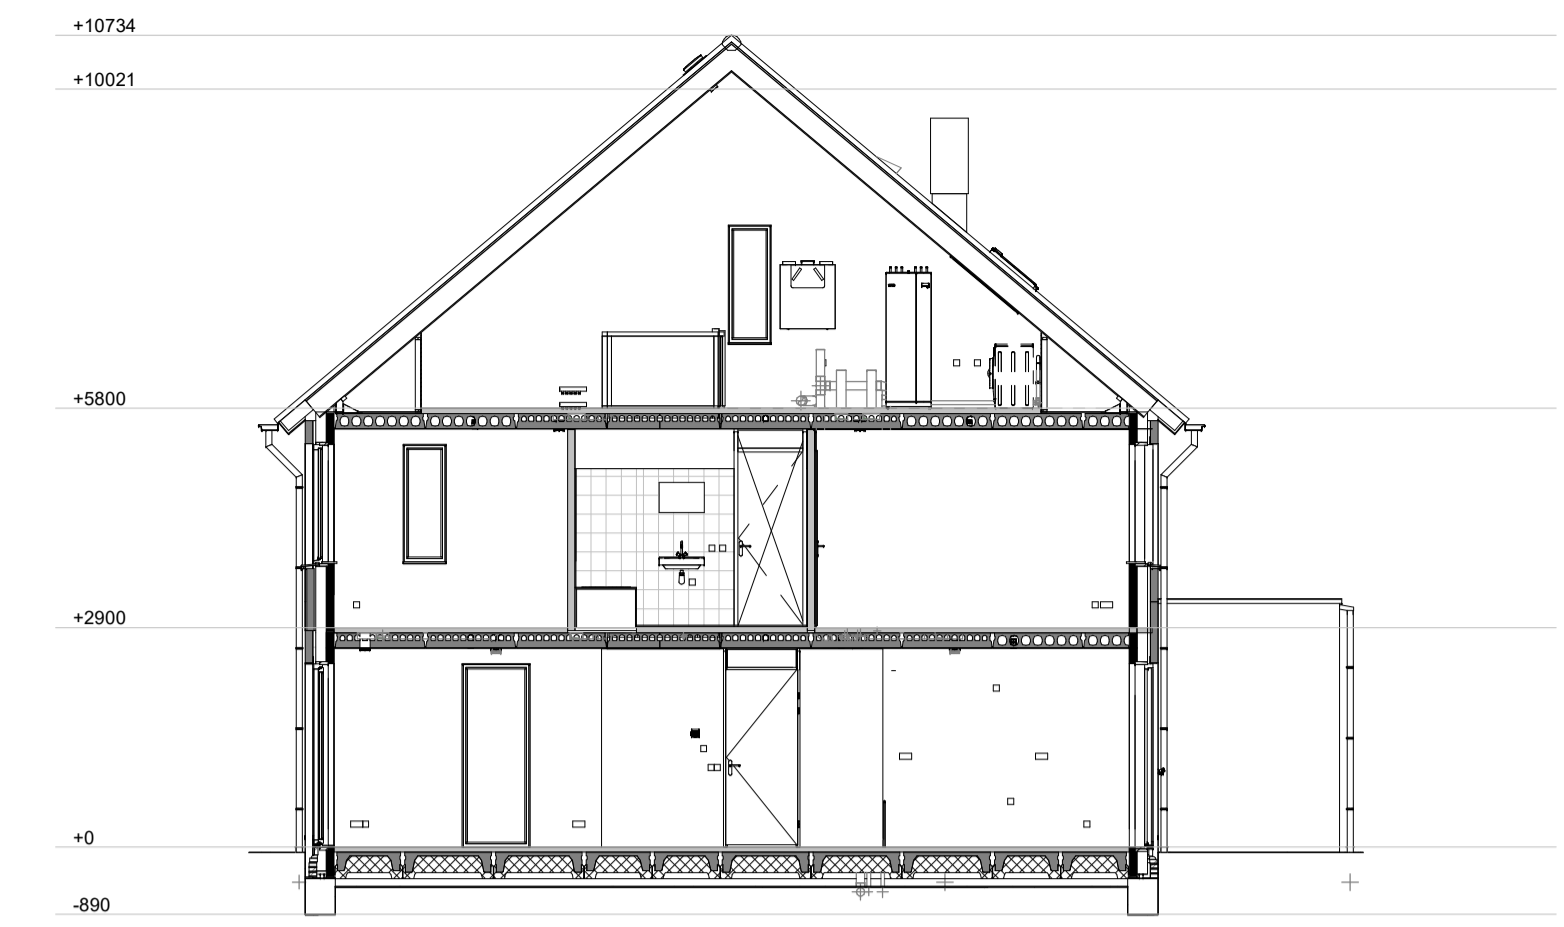


Doorsnede A-A
1 : 100

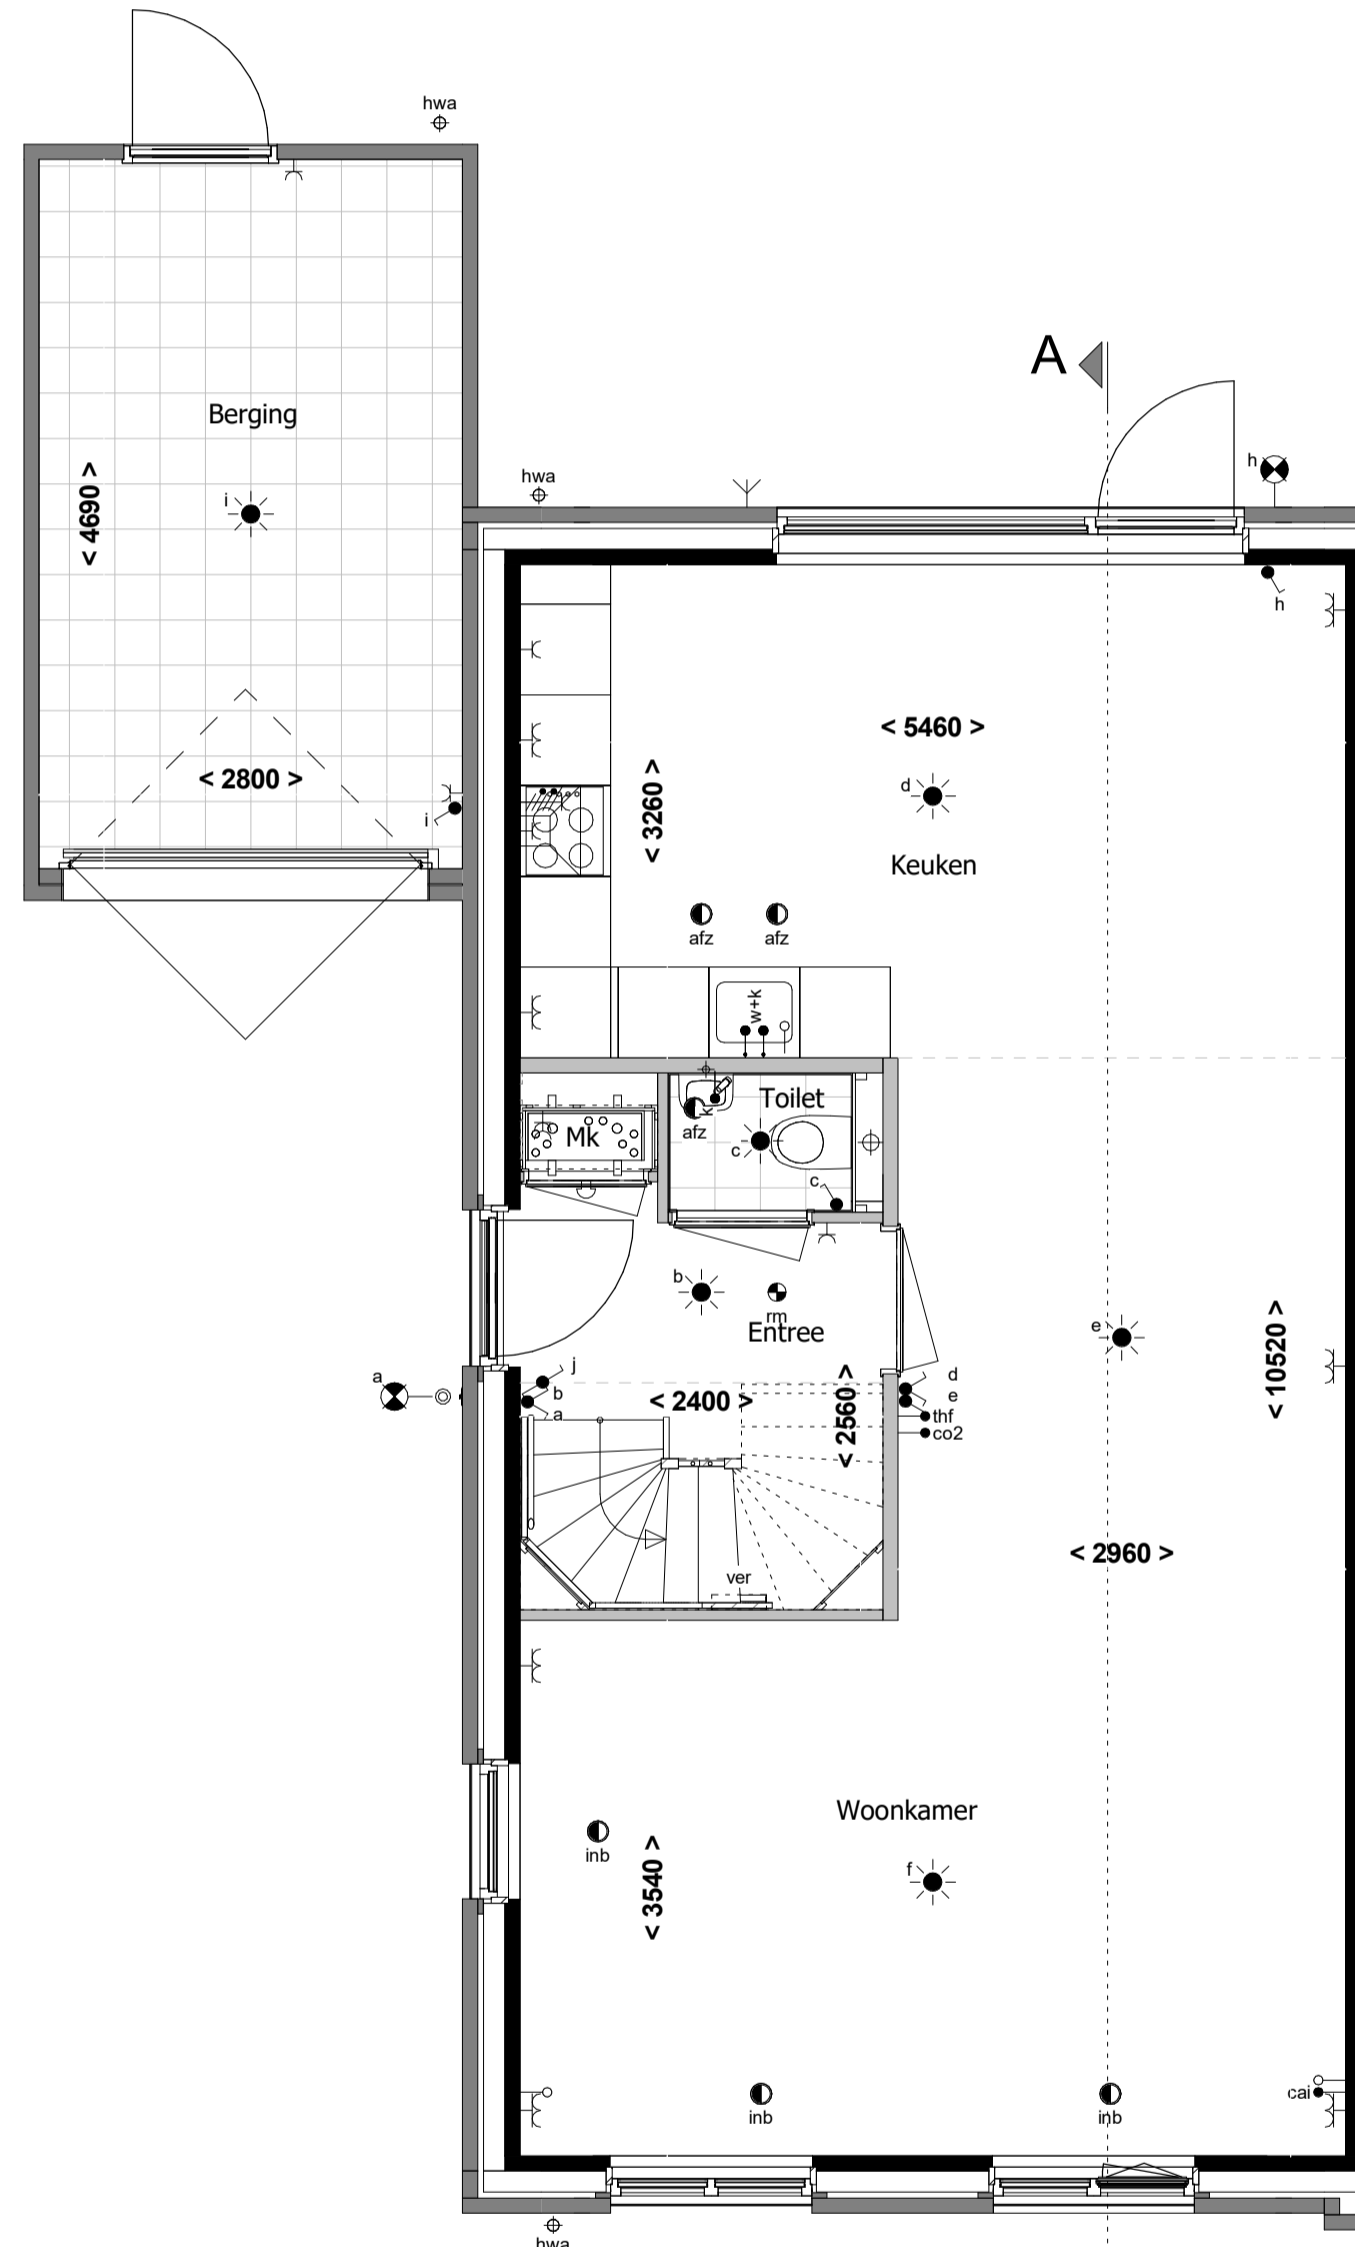

Begane grond
1 : 50

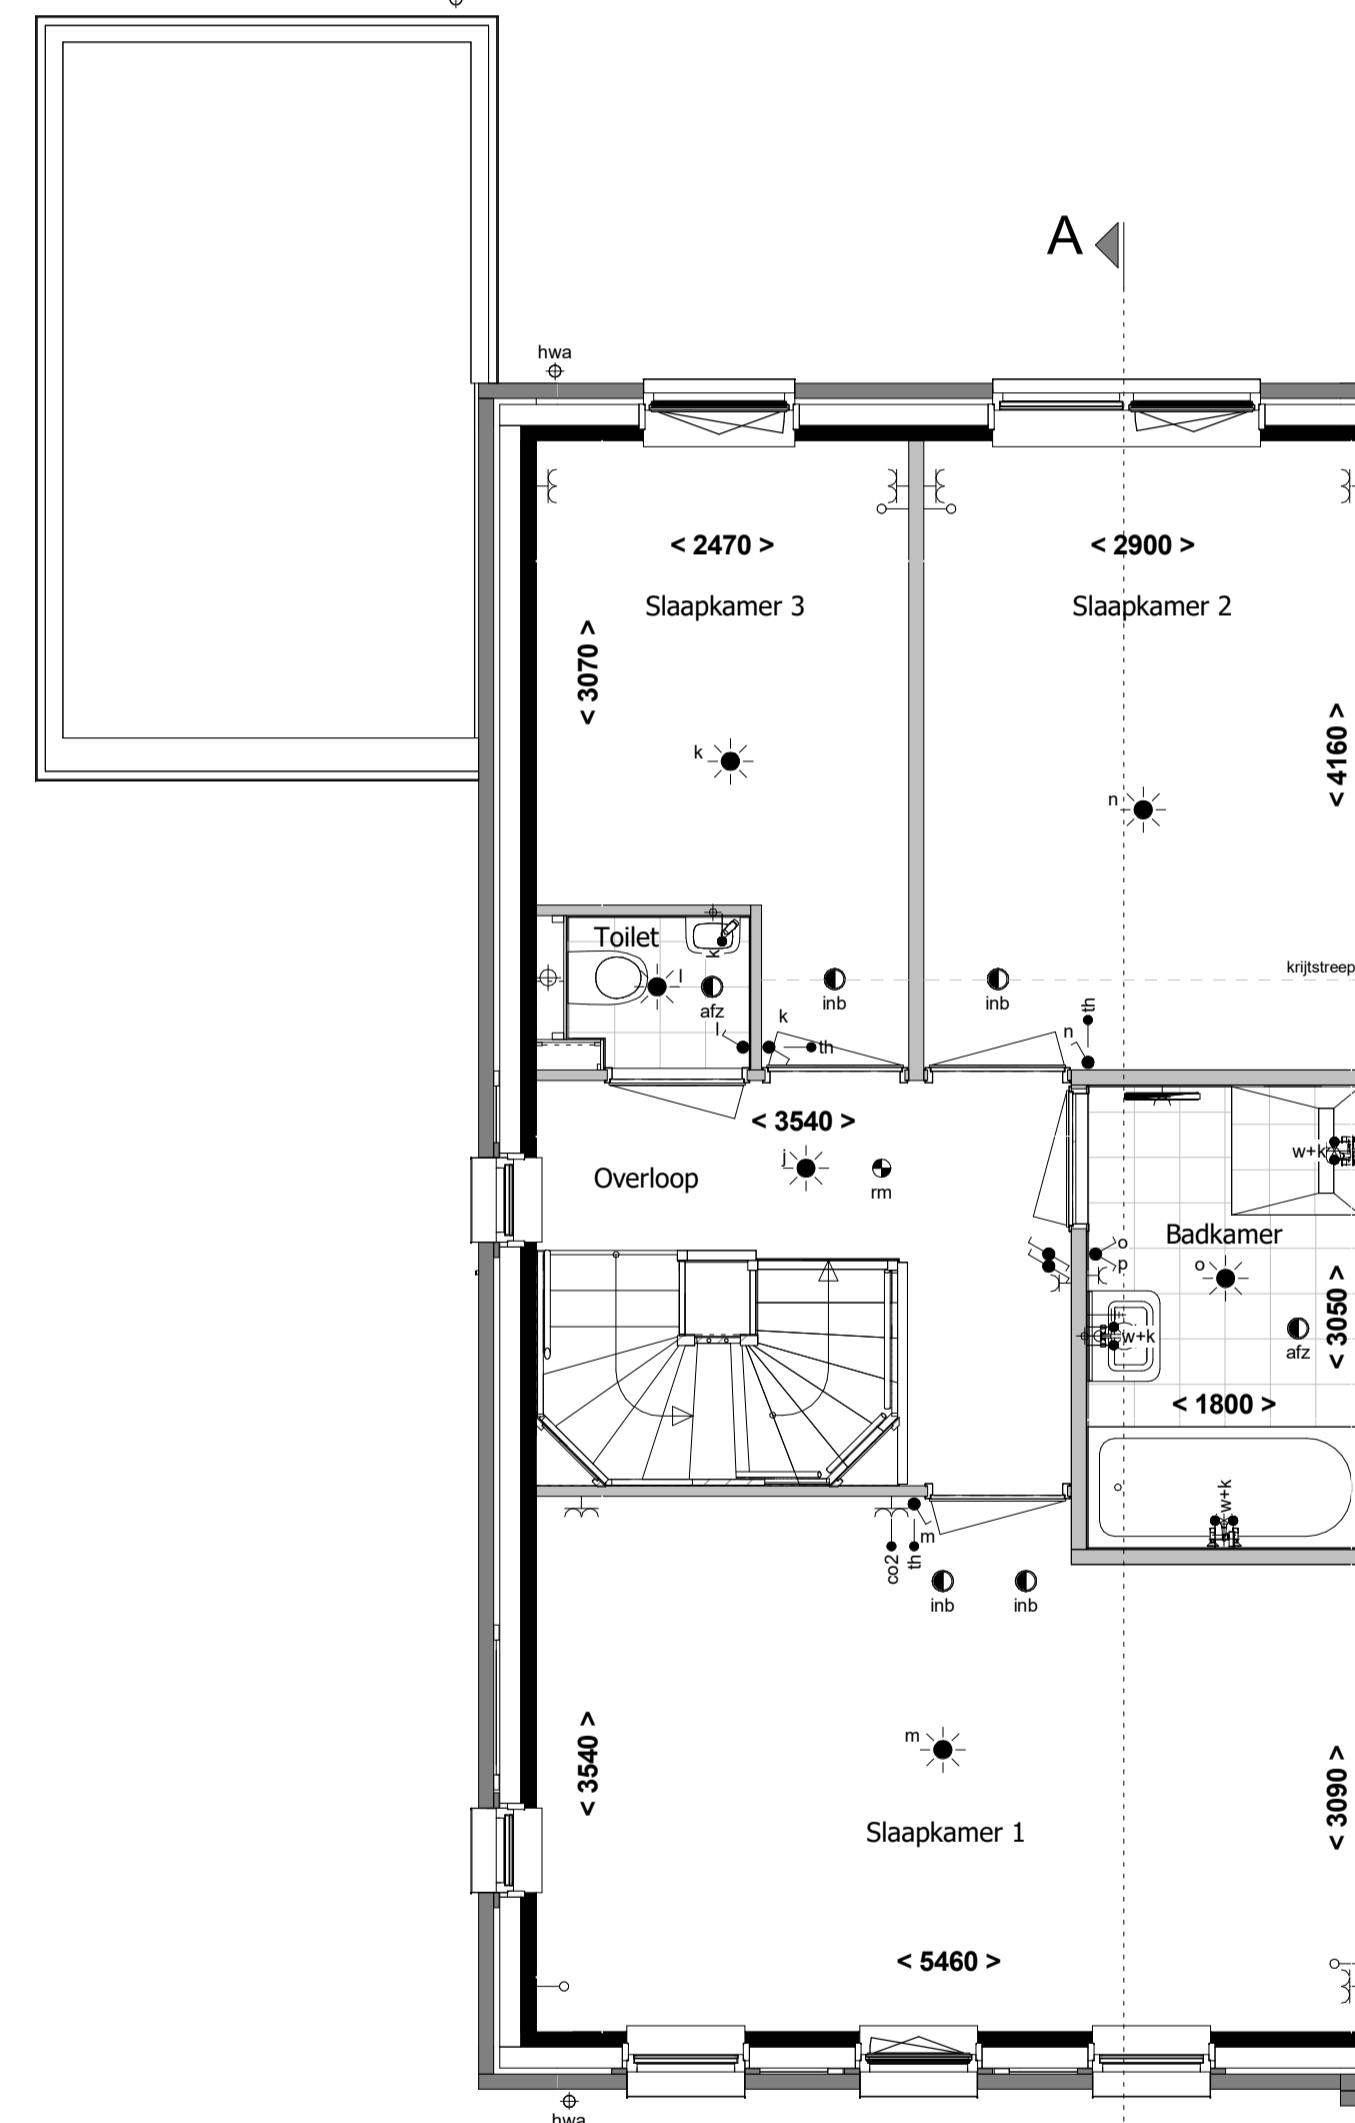

1e verdieping
1 : 50

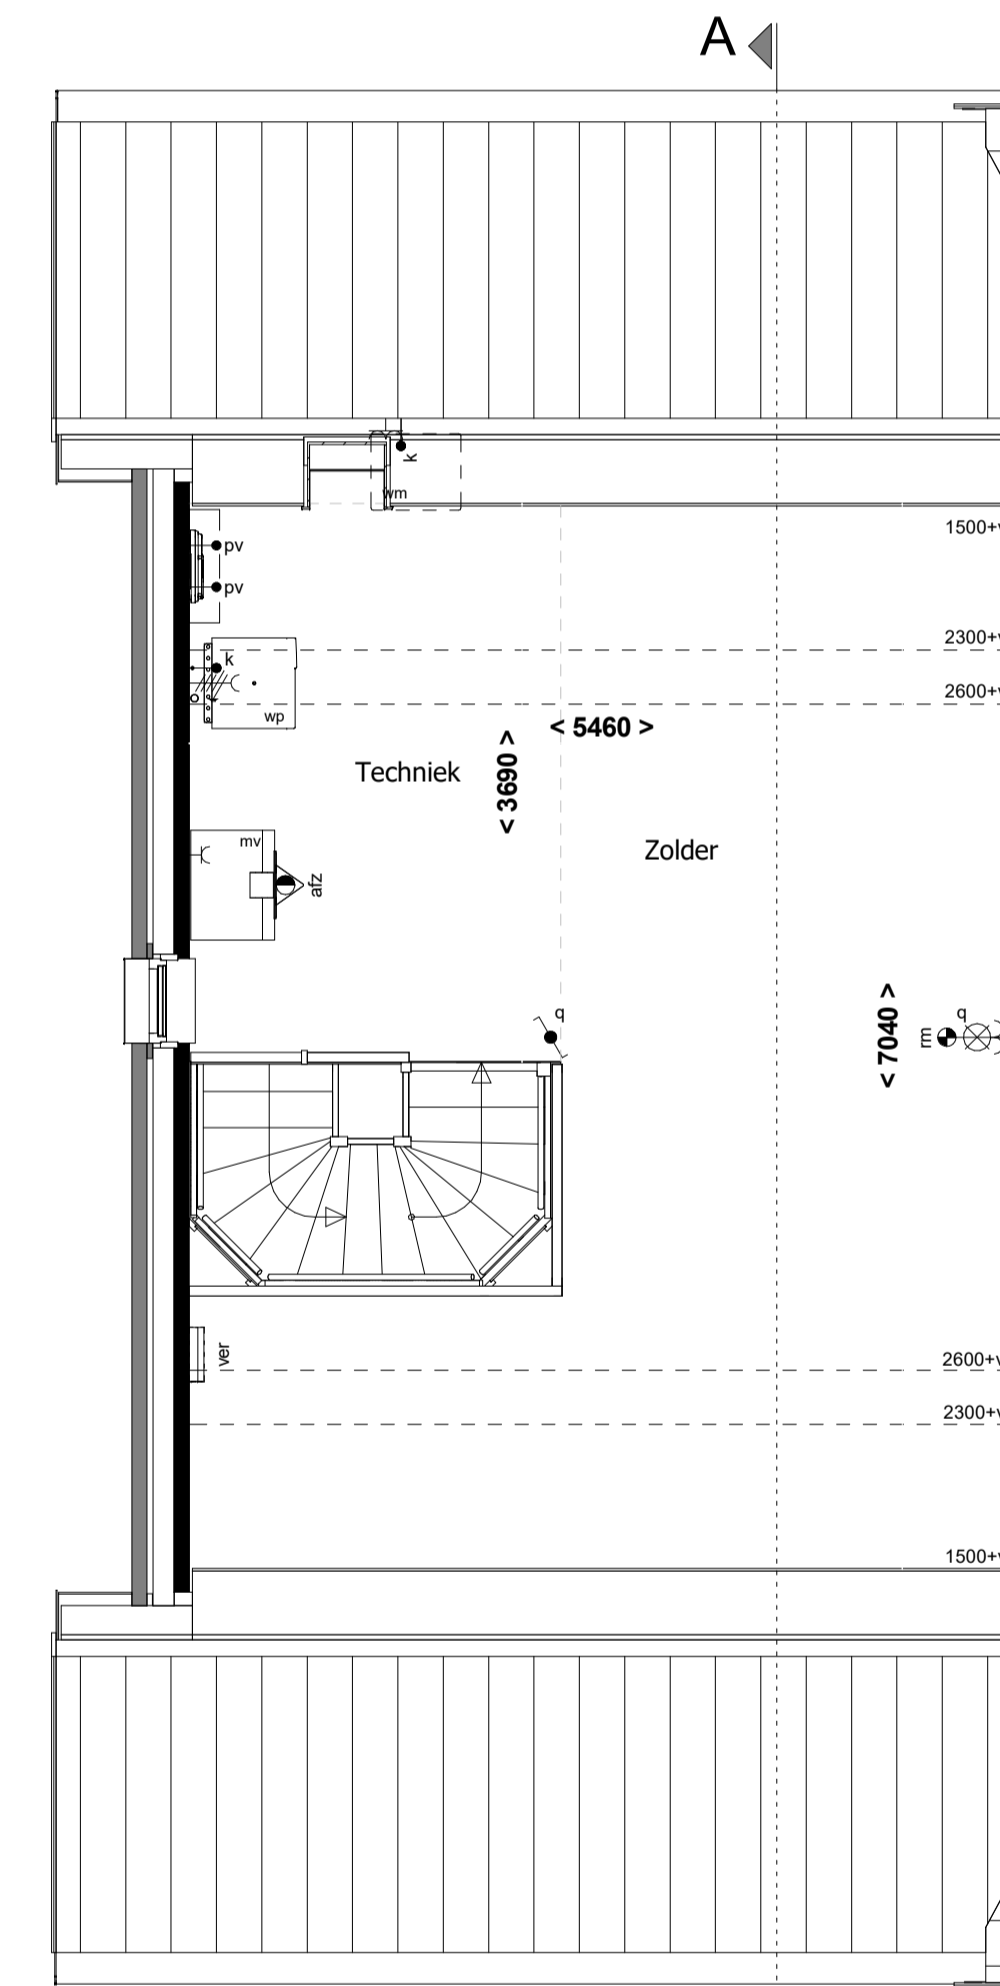

2e verdieping
1 : 50



Situatie
1 : 1000

revisie nr: omschrijving:

datum: door:

METSELWERK:

	Wild verband kleur A lichtrood		Wild verband kleur C wit
	Verticaal tegel verband kleur A lichtrood		Verticaal tegel verband kleur C wit
	Horizontaal tegel verband kleur A lichtrood		Horizontaal tegel verband kleur C wit
	Wild verband kleur B donkerrood		Wild verband 10mm verdiept
	Verticaal tegel verband kleur B donkerrood		Verticaal tegel verband 10mm verdiept
	Horizontaal tegel verband kleur B donkerrood		Horizontaal tegel verband 10mm verdiept

RENVOOI:

	schakelaar enkelpolig		bedrade leiding		rookmelder		elektrische radiator
	serieschakelaar		CO2 sensor		mechanische ventilatie uit de wand		gevelmetselwerk
	wisselchakelaar		caai aansluitpunt centrale antenne installatie		afzuigpunt		gasbeton
	kruisschakelaar		bedraad perlex aansluiting t.b.v. koken		inblaaspunt		prefab beton
	plafondlichtpunt		th thermostaat		wp warmtepomp		houtskeletbouw wand
	wandaansluitpunt verlichting		k koud water aansluiting		ver verdelervloerverwarming		metal-stud wand
	wandaansluitpunt verlichting buiten+k+w		koud + warm water aansluiting		pv omvormer pv panelen		pergola
	wandcontactdoos enkel geaard		loze leiding		buitenkraan		
	wandcontactdoos enkel waterdicht		centraal aardpunt				
	wandcontactdoos dubbel geaard		bel				
	wandcontactdoos dubbel geaard		drukknop bel				

Installatieopstellingen in de technische ruimtes zijn indicatief, definitieve aantal panelen volgt na definitieve keuzes kopersopties en BENG berekening

status: Definitief

project:	59 woningen Bergen op Zoom		
onderdeel:	Fase 2, buurt 4b		
opdr.gever:	Verkoop bnr. 63		
proj. nr.:	16504	formaat: 841*594mm A1	blad: 400-B63
schaal:	1:50 / 1:100	getekend: TGR/RSR	datum: 10-03-2022

Schutte
bouw & ontwikkeling

Grote Voort 201 Zwolle
Postbus 569 8000 AN Zwolle

T 038 - 427 47 67
F 038 - 421 10 84
WOON4P
www.schuttebouw.nl