


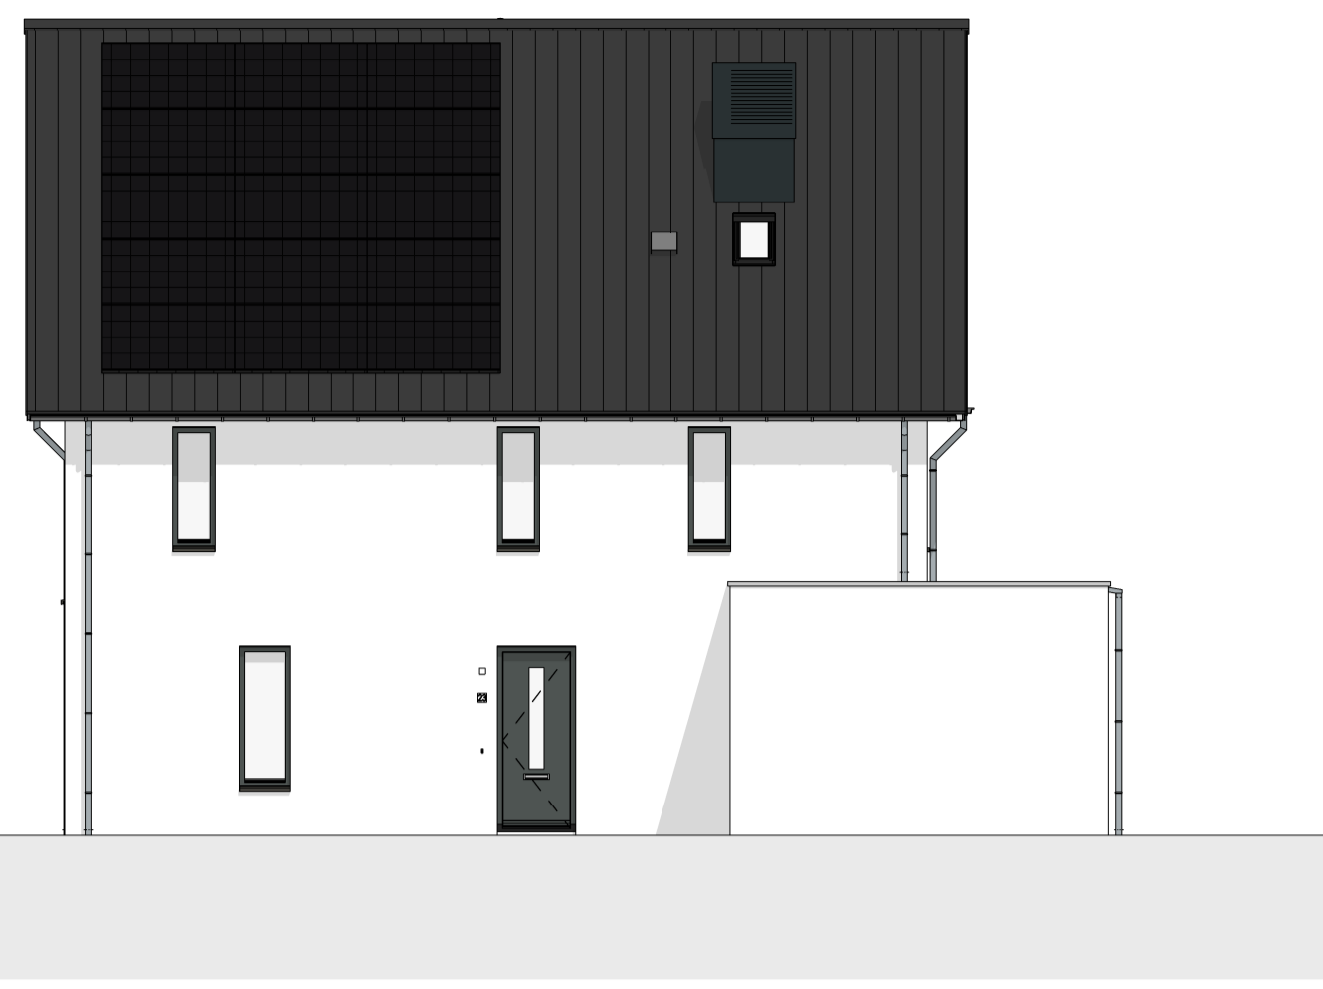


Voorgevel
1 : 100




Rechter zijgevel
1 : 100




Achtergevel
1 : 100

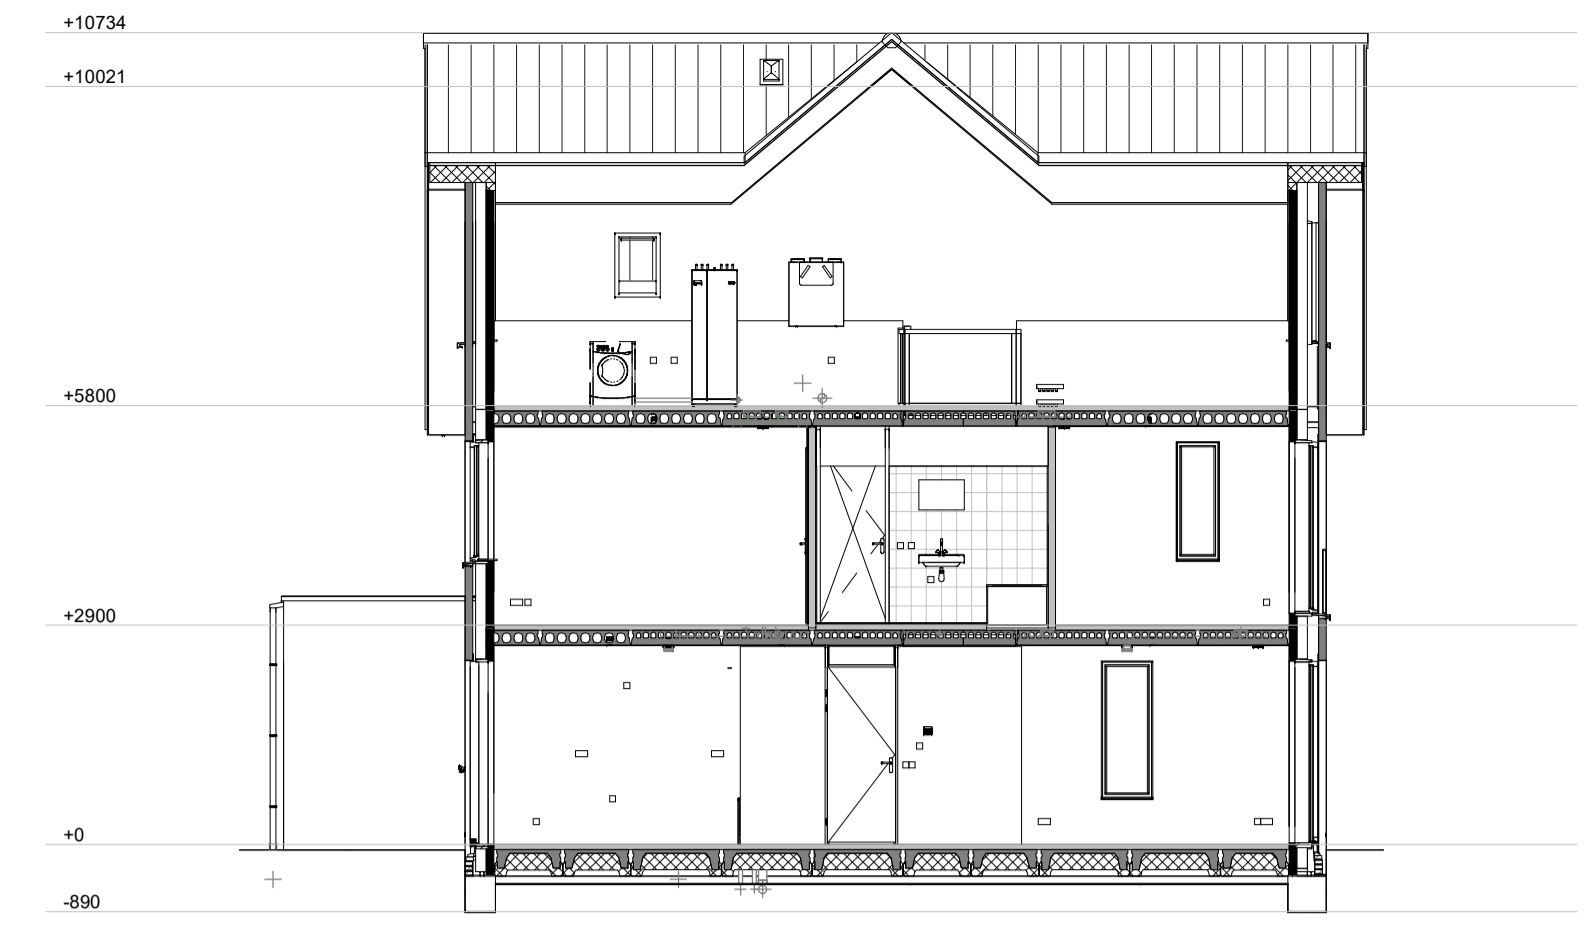


Doorsnede A-A
1 : 100

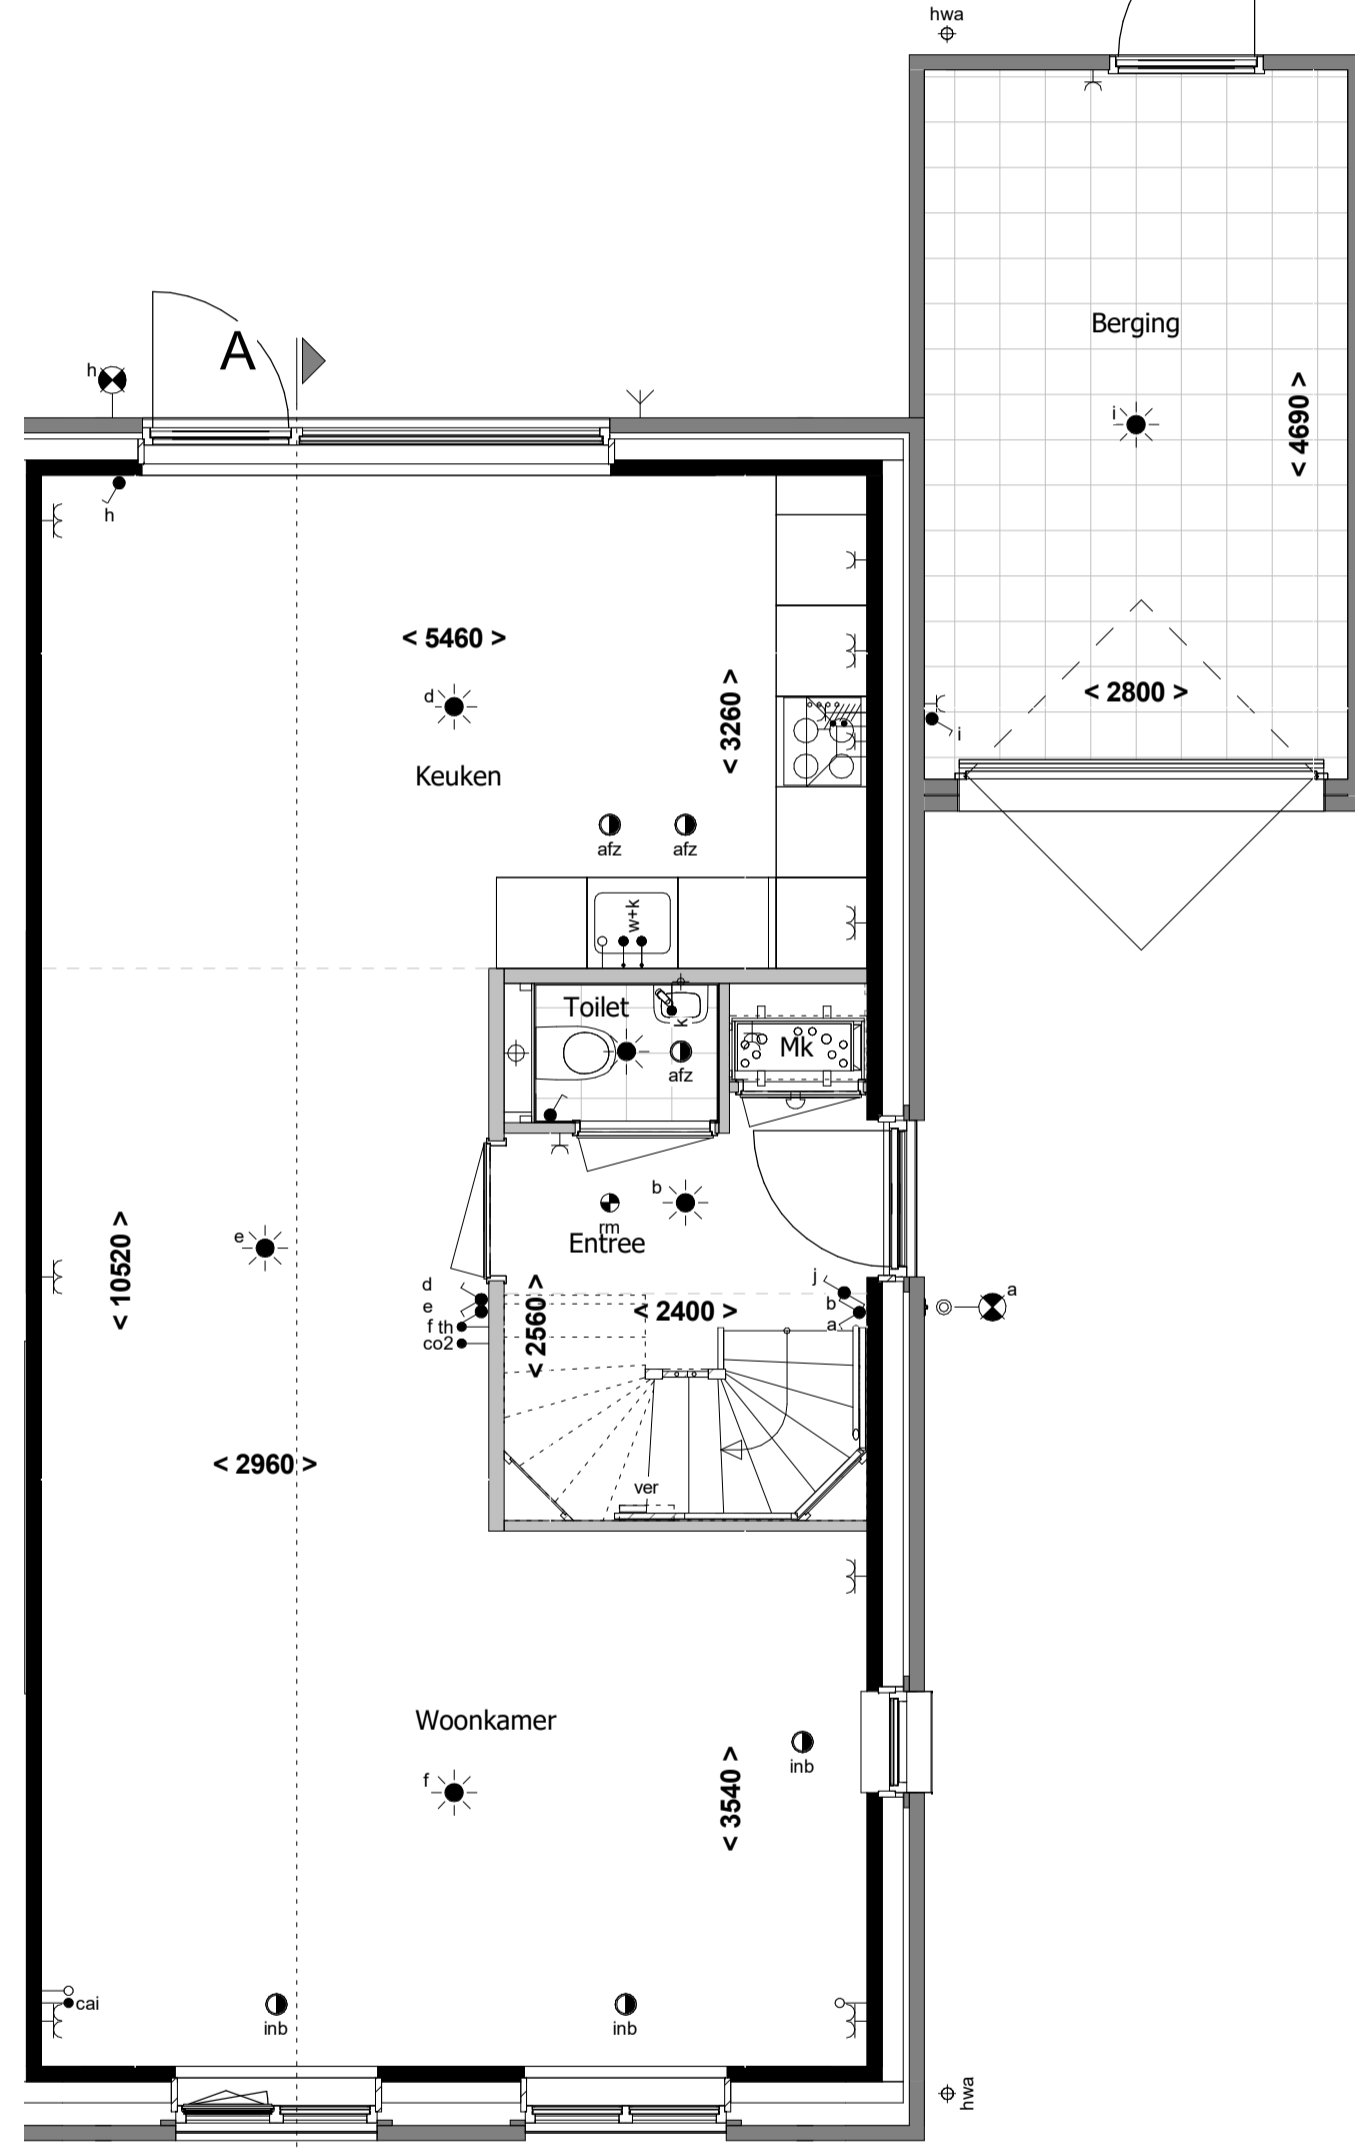

Begane grond
1 : 50

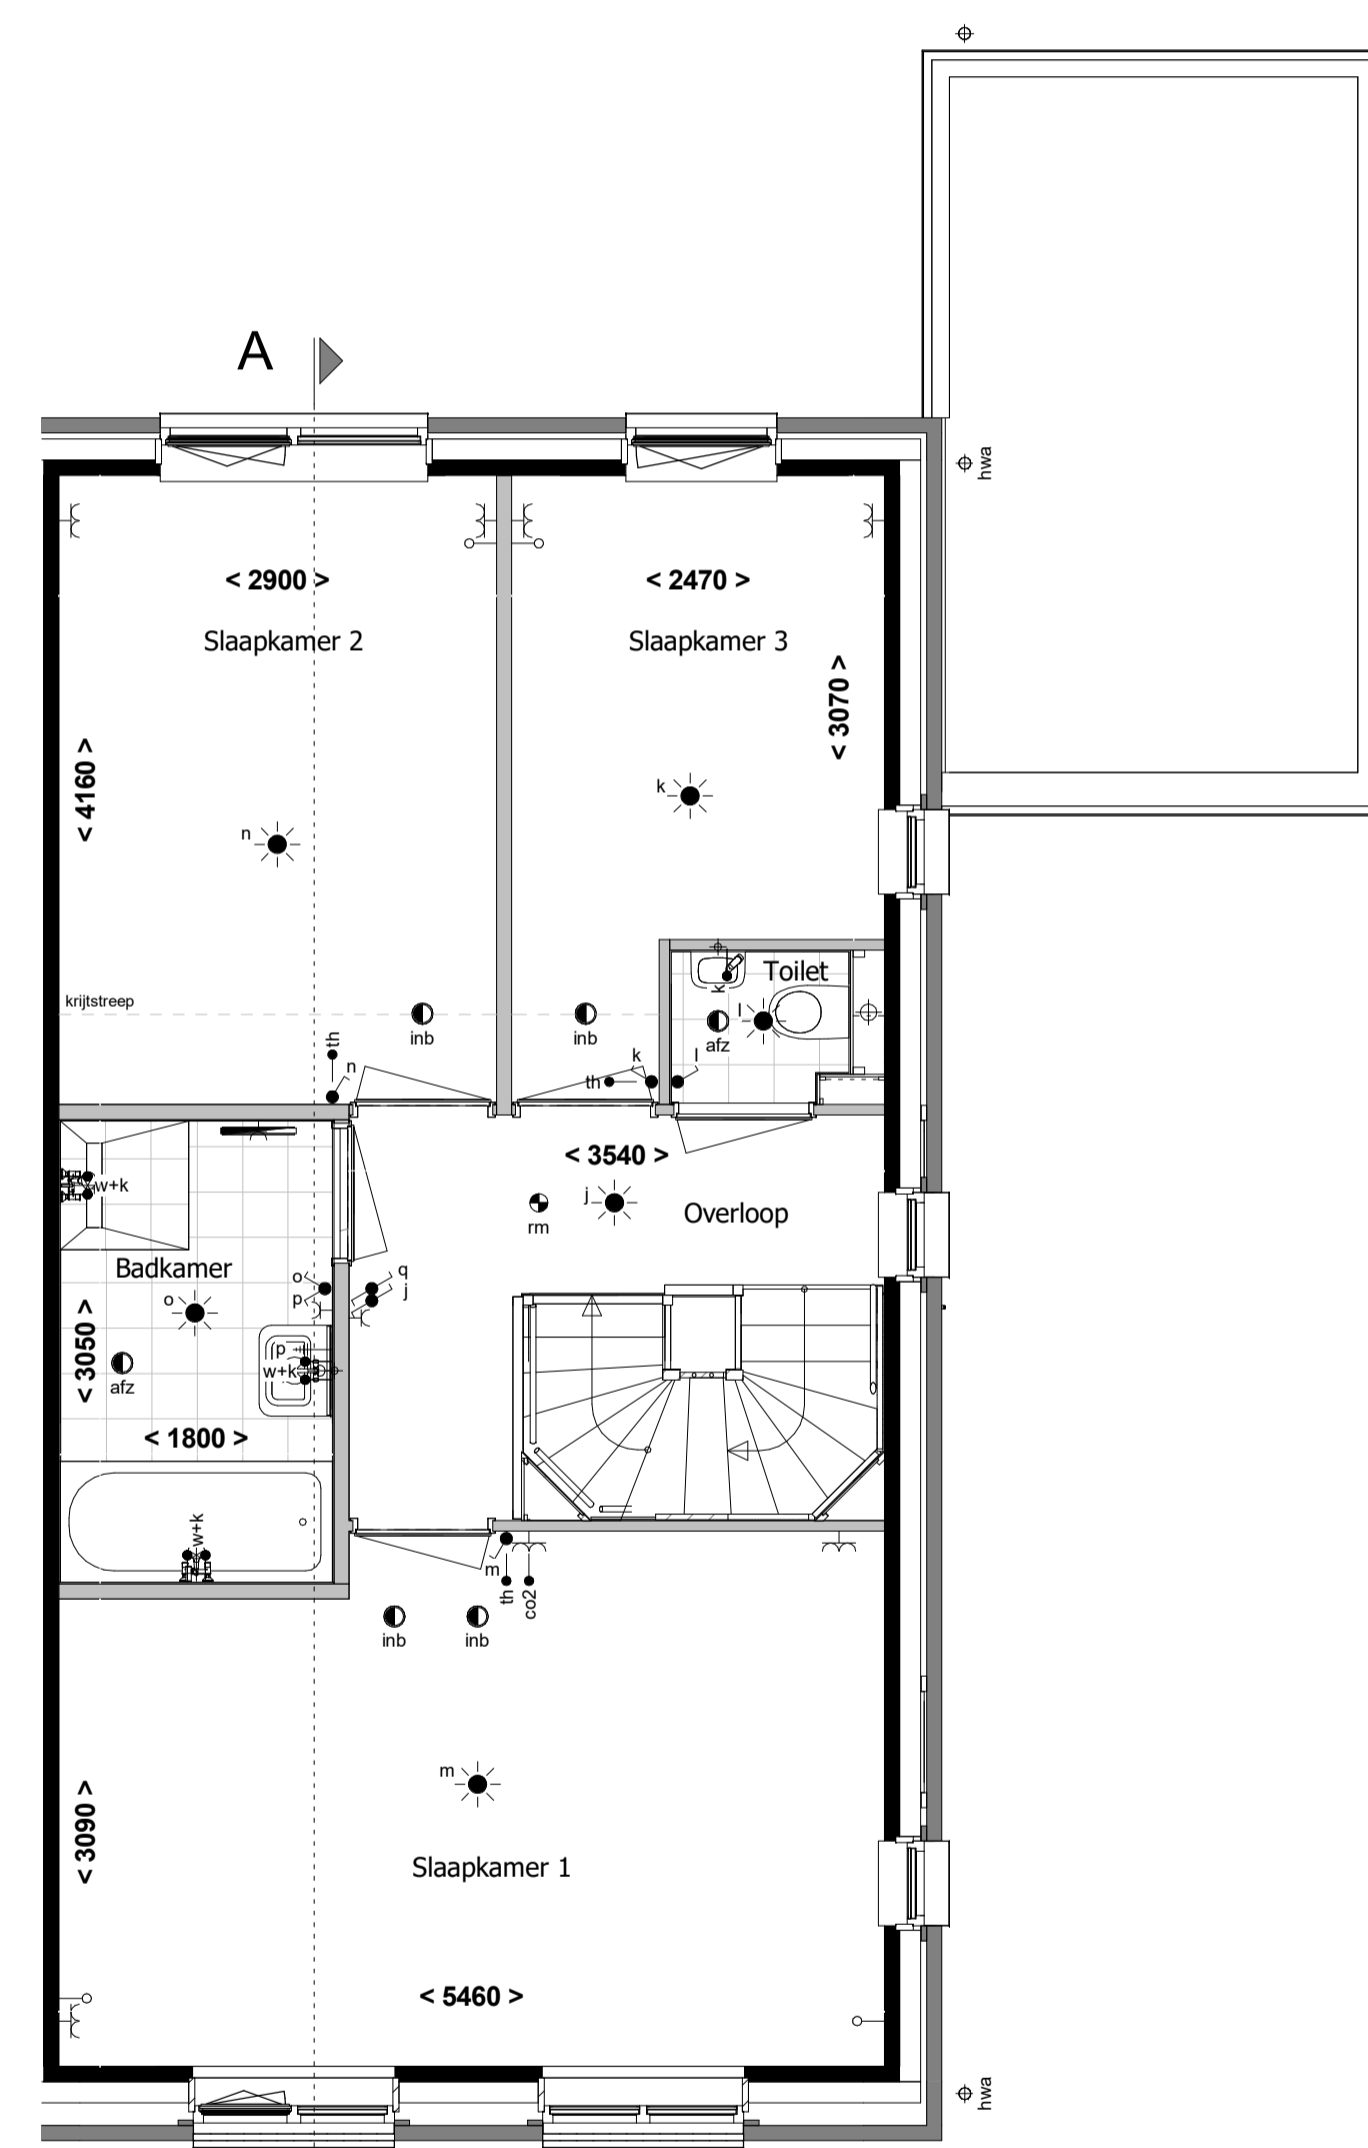

1e verdieping
1 : 50

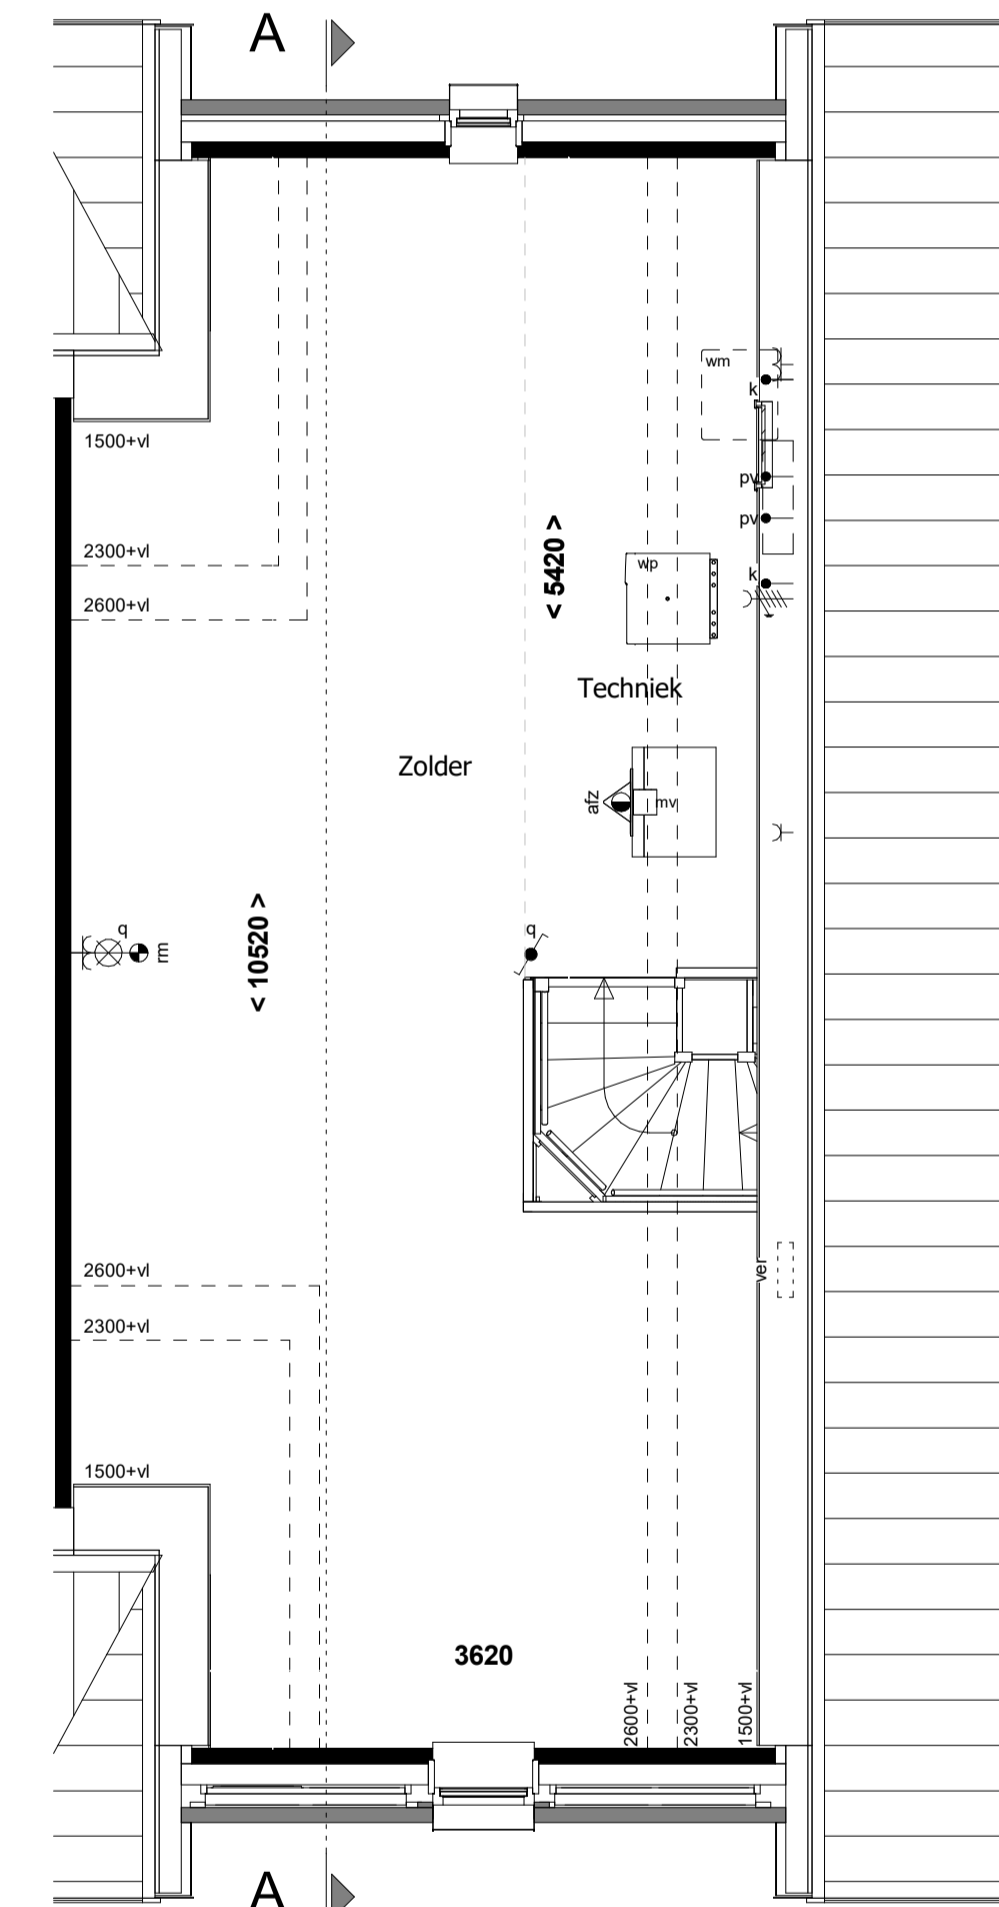

2e verdieping
1 : 50



Situatie
1 : 1000

revisie nr: omschrijving:

datum: door:

METSELWERK:

- Wild verband kleur A lichtrood
- Verticaal tegel verband kleur A lichtrood
- Horizontaal tegel verband kleur A lichtrood
- Wild verband kleur B donkerrood
- Verticaal tegel verband kleur B donkerrood
- Horizontaal tegel verband kleur B donkerrood

- Wild verband kleur C wit
- Verticaal tegel verband kleur C wit
- Horizontaal tegel verband kleur C wit
- Wild verband 10mm verdiept
- Verticaal tegel verband 10mm verdiept
- Horizontaal tegel verband 10mm verdiept

RENVOOI:

- schakelaar enkelpolig
- serieschakelaar
- wisselchakelaar
- kruischakelaar
- plafondlichtpunt
- wandaansluitpunt verlichting
- wandaansluitpunt verlichting buitenk+w
- wandcontactdoos enkel geaard
- wandcontactdoos enkel waterdicht
- wandcontactdoos dubbel geaard
- wandcontactdoos dubbel geaard
- bedrade leiding
- CO2 sensor
- centrale antenne installatie
- bedraad perilex aansluiting t.b.v. koken
- thermostaat
- koud water aansluiting
- koud + warm water aansluiting
- loze leiding
- centraal aardpunt
- bel
- drukknop bel

- rookmelder
- mechanische ventilatie uit de wand
- afzuigpunt
- inblaaspunt
- warmtepomp
- verdelers vloerverwarming
- omvormer pv panelen
- buitenkraan
- elektrische radiator
- gevel metselwerk
- gasbeton
- PREFAB BETON
- houtskeletbouw wand
- metal-stud wand
- pergola

Installatieopstellingen in de technische ruimtes zijn indicatief, definitieve richting en opstelling wordt door de installateur bepaald

Aantal pv-panelen zijn indicatief, definitief aantal panelen volgt na definitieve keuzes kopersopties en BENG berekening

status: Definitief

project:	59 woningen Bergen op Zoom		
onderdeel:	Fase 2, buurt 4b		
opdr.gever:	Verkoop bnr. 41		
proj. nr.:	16504	formaat: 841*594mm A1	blad: 400-B41
schaal:	1:50 / 1:100	getekend:	TGR/RSR
datum:	10-03-2022		

Schutte
bouw & ontwikkeling

Grote Voort 201 Zwolle
Postbus 569 8000 AN Zwolle

WOON4P
www.schuttebouw.nl