


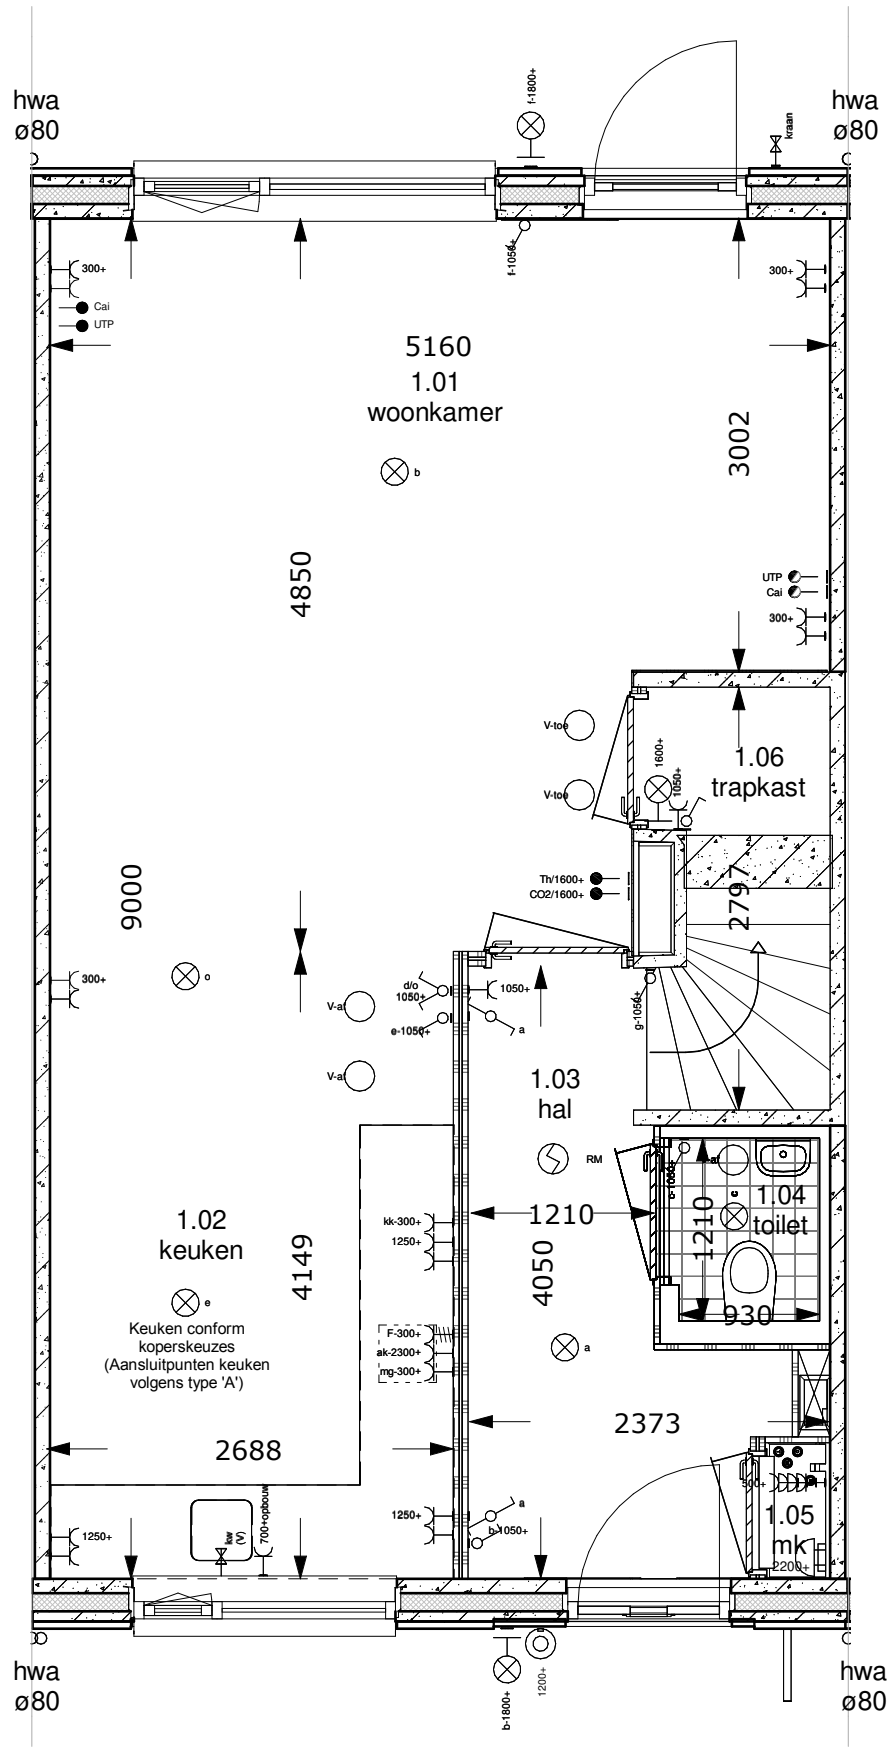

begane grond

renvooi ruimten

1.01	woonkamer	verblijfsruimte
1.02	keuken	verblijfsruimte
1.03	hal	verkeersruimte
1.04	toilet	toilet ruimte
1.05	meterkast	meterruimte
1.06	trapkast	opslagruimte
2.01	overloop	verkeersruimte
2.02	slaapkamer 1	verblijfsruimte
2.03	slaapkamer 2	verblijfsruimte
2.04	slaapkamer 3	verblijfsruimte
2.05	badkamer	badruimte
3.01	zolder	opslagruimte
3.02	techniek	technische ruimte

renvooi elektra

verlichting
lichtaansluitpunt plafond
lichtaansluitpunt wand

schakelmateriaal
schakelaar, enkelpolig
schakelaar, wissel
schakelaar, serie
bedrukker
schel

aansluitpunten
leiding onbedraad (loos)
leiding bedraad (afgedopt)
aansluitpunt bedraad maar niet
aangesloten in meterkast
wandcontactdoos enkel (geaard)
wandcontactdoos dubbel (geaard)
wandcontactdoos dubbel (geaard)
centrale antenne inrichting
aansluitpunt telefoon
leiding bedraad (niet afgemonteerd)
Periflex 2 fase aansluiting

overig
thermostaat
rookmelder
ventilatie afvoer
ventilatie toevoer
kraan

"tekeningen zijn onder voorbehoud van
product- en conceptverbeteringen"

Woningnummer: 70



Getekend: TB

Schaal: 1:50

Datum: 23-05-2022

Gewijzigd: Wijz.: Datum:

Projektnummer:

2022-201

Projekt:

Bergen op Zoom -
Markiezaatsweg

Betreft:

begane grond tussenwoning 5400
rechts

Tekeningnummer:

VK-70-BG



C:\Users\Sibeth\BVG\O-MORI - Bergen op Zoom - Markiezaatsweg 2022-201 De Meander-Buurt 572 won dlv beeklin - Documenten\07-Modellen-Tekeningen\00-Modellen\72 woningen te Bergen op Zoom - Markiezaatsweg DO-31 spoorwoning_blok 31.rvt

