




Voorgevel
1:100

Achtergevel
1:100

Rechter zijgevel
1:100

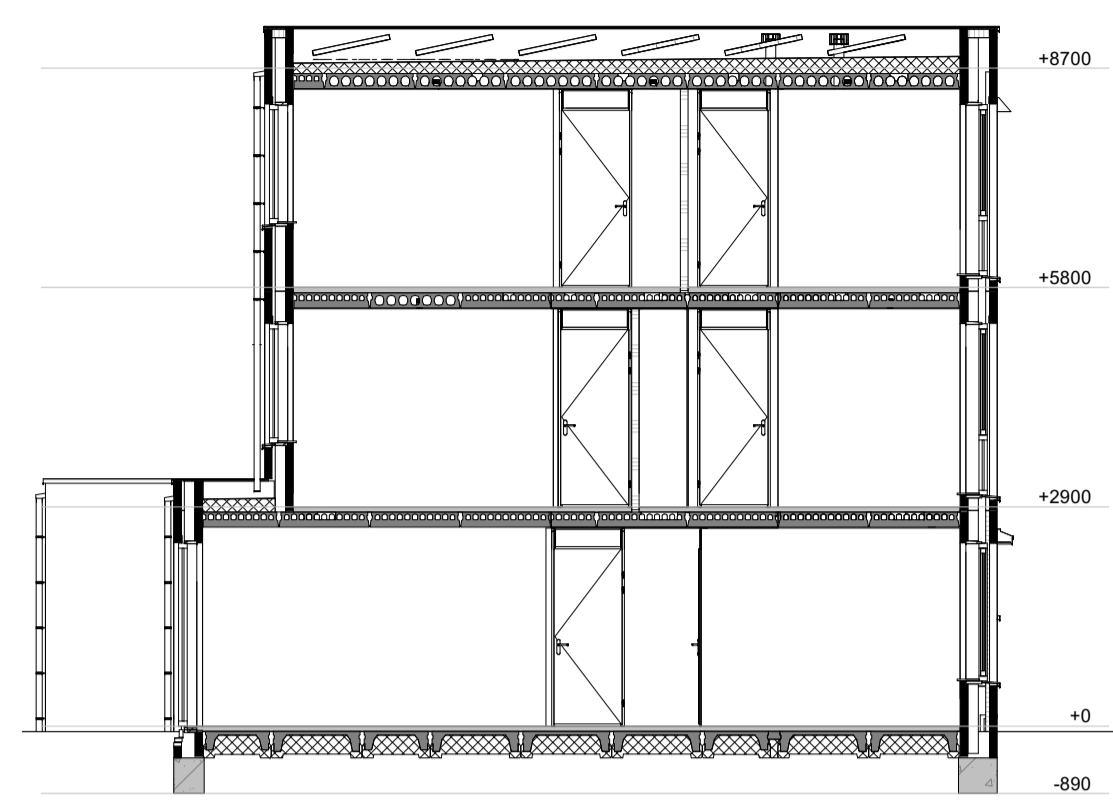


Doorsnede A-A
1:100

RENVOOI:


- | | |
|---------------------------------------|--|
| ● schakelaar enkelpolig | co2 ● CO2 sensor |
| ● lichtsterkte regelaar (dimmer) | RH ● RH sensor |
| ● schakelaar tweepolig | RF ● RF sensor |
| ● mv driefasenschakelaar | ca ● aansluitpunt centrale antenne installatie |
| ● serieschakelaar | per ● bedraad perlex aansluiting t.b.v. koken |
| ● wisselschakelaar | tel ● telecom aansluiting |
| ● plafondlichtpunt | th ● thermostaat |
| ● wandaansluitpunt verlichting | w+k ● water aansluiting warm en koud |
| ● wandaansluitpunt verlichting buiten | k ● water aansluiting koud |
| ● verlichtingsarmatuur waterdicht | ○ loze leiding |
| ● wandcontactdoos enkel geaard | ○ centraal aardpunt |
| ● wandcontactdoos enkel waterdicht | ○ bel |
| ● wandcontactdoos dubbel geaard | ○ drukknoop bel |
| ● wandcontactdoos dubbel waterdicht | ○ rookmelder |
| ● bedrade leiding | ○ mechanische ventilatie uit de wand |
| ■ gevelmetselwerk | ○ afzuigpunt |
| ■ gasbeton | ○ inb inblaaspunt |
| ■ prefab beton | ○ buitenkraan |
| ■ betontegets 300x300 | ○ elektrische radiator |
| | ○ Leidingschacht |

Metselwerk:


- | | |
|---|---------------------------------------|
| ■ Wild verband kleur A lichtrood | ■ Wild verband kleur C wit |
| ■ Verticaal legverband kleur A lichtrood | ■ Verticaal legverband kleur C wit |
| ■ Horizontaal legverband kleur A lichtrood | ■ Horizontaal legverband kleur C wit |
| ■ Rolraag kleur A lichtrood | ■ Rolraag kleur C wit |
| ■ Wild verband kleur B donkerrood | ■ Halfsteens verband 10mm verdept |
| ■ Verticaal legverband kleur B donkerrood | ■ Verticaal legverband 10mm verdept |
| ■ Horizontaal legverband kleur B donkerrood | ■ Horizontaal legverband 10mm verdept |
| ■ Rolraag kleur B donkerrood | |

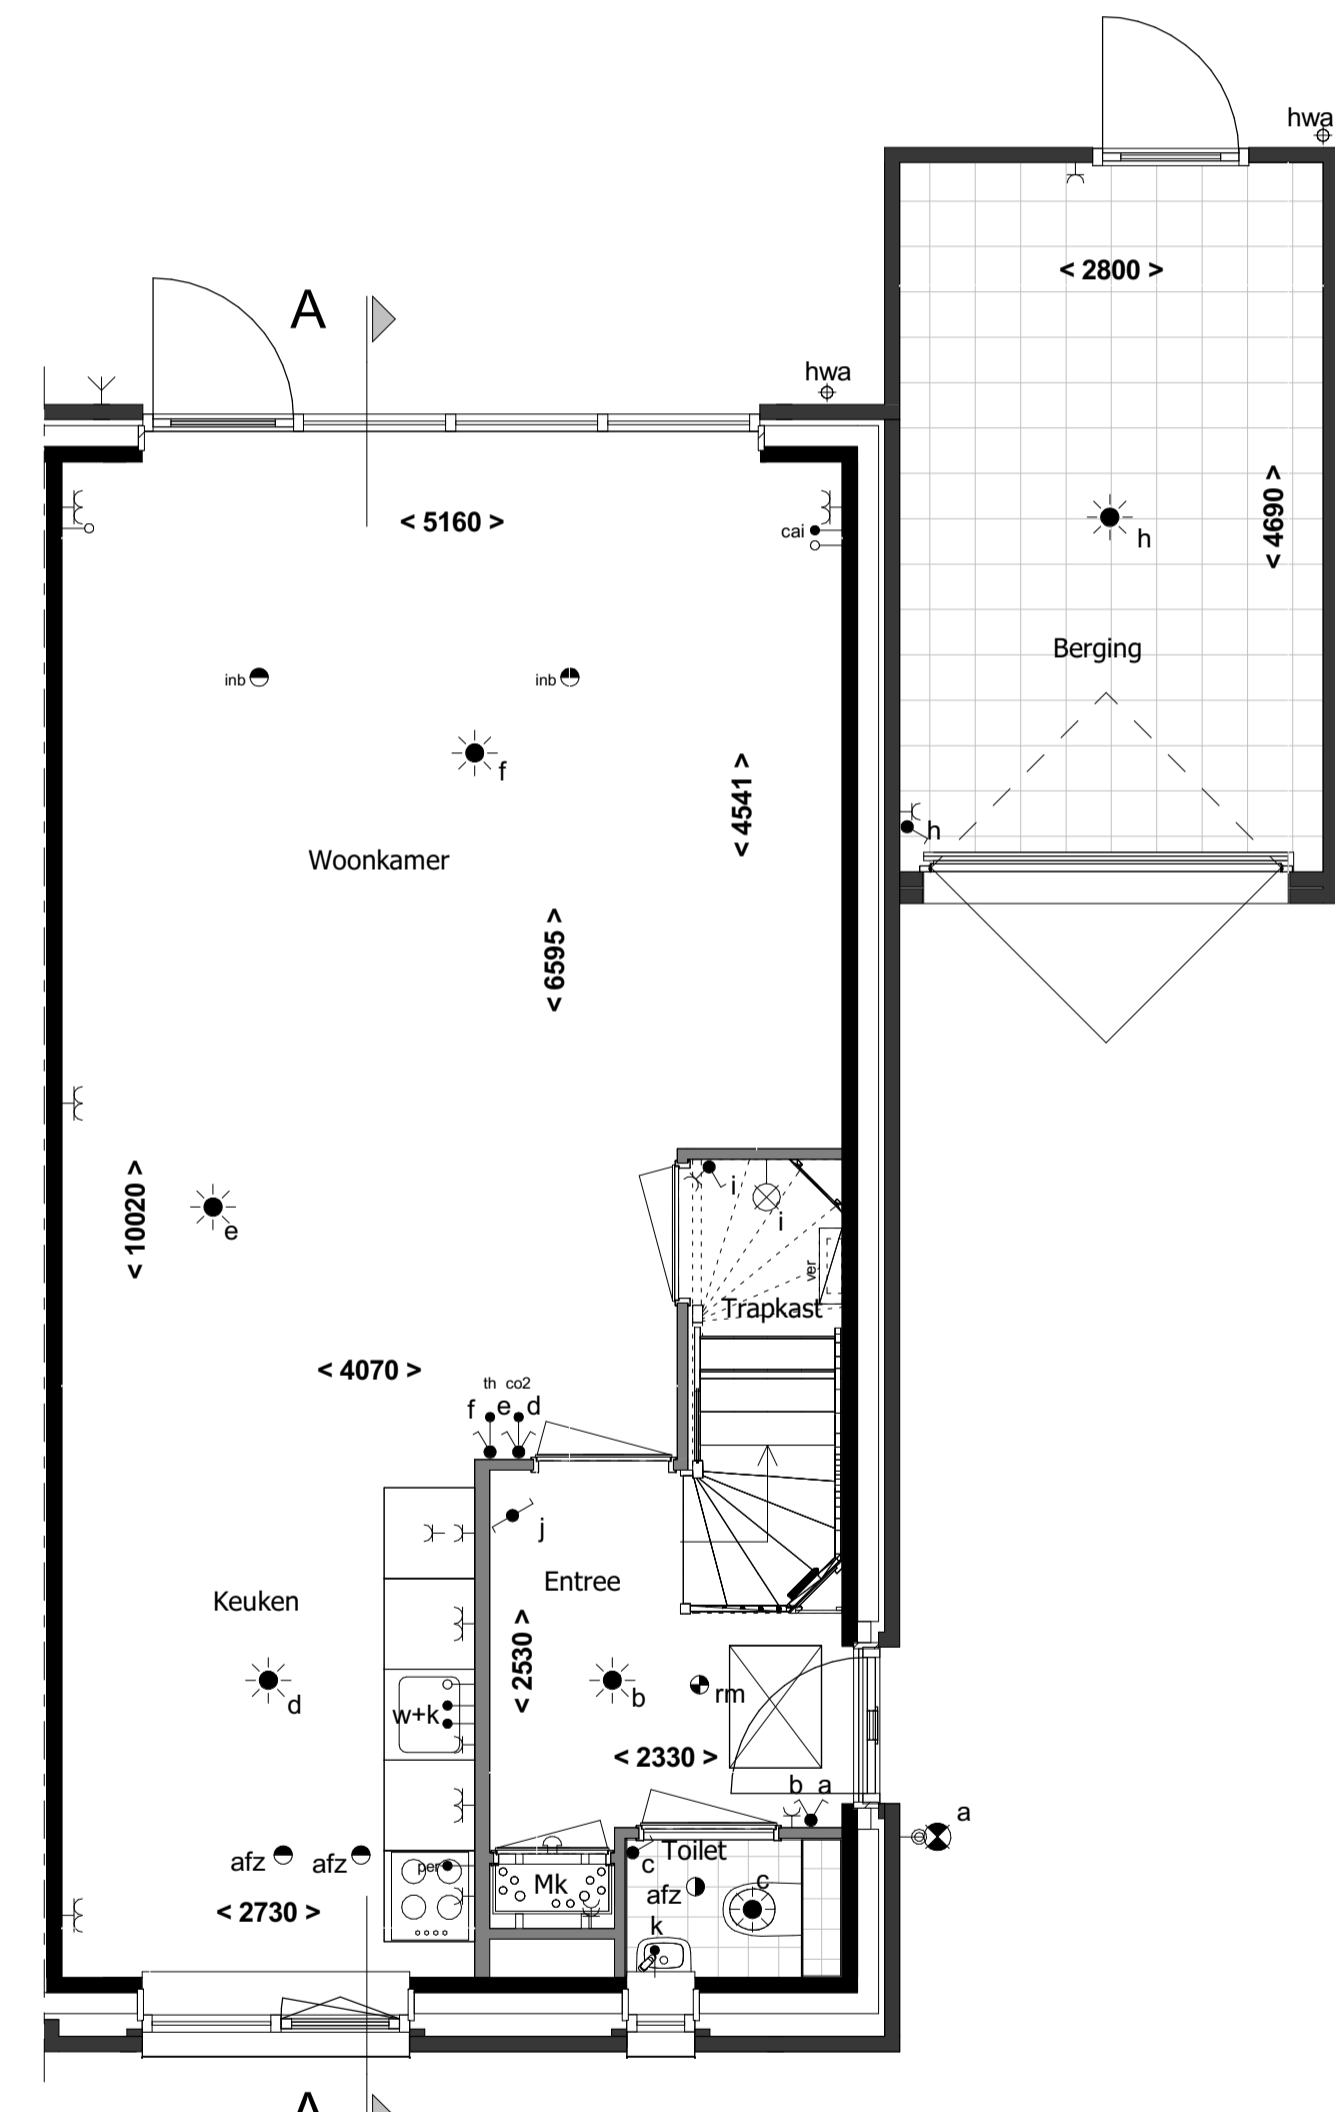


Begane grond
1:50

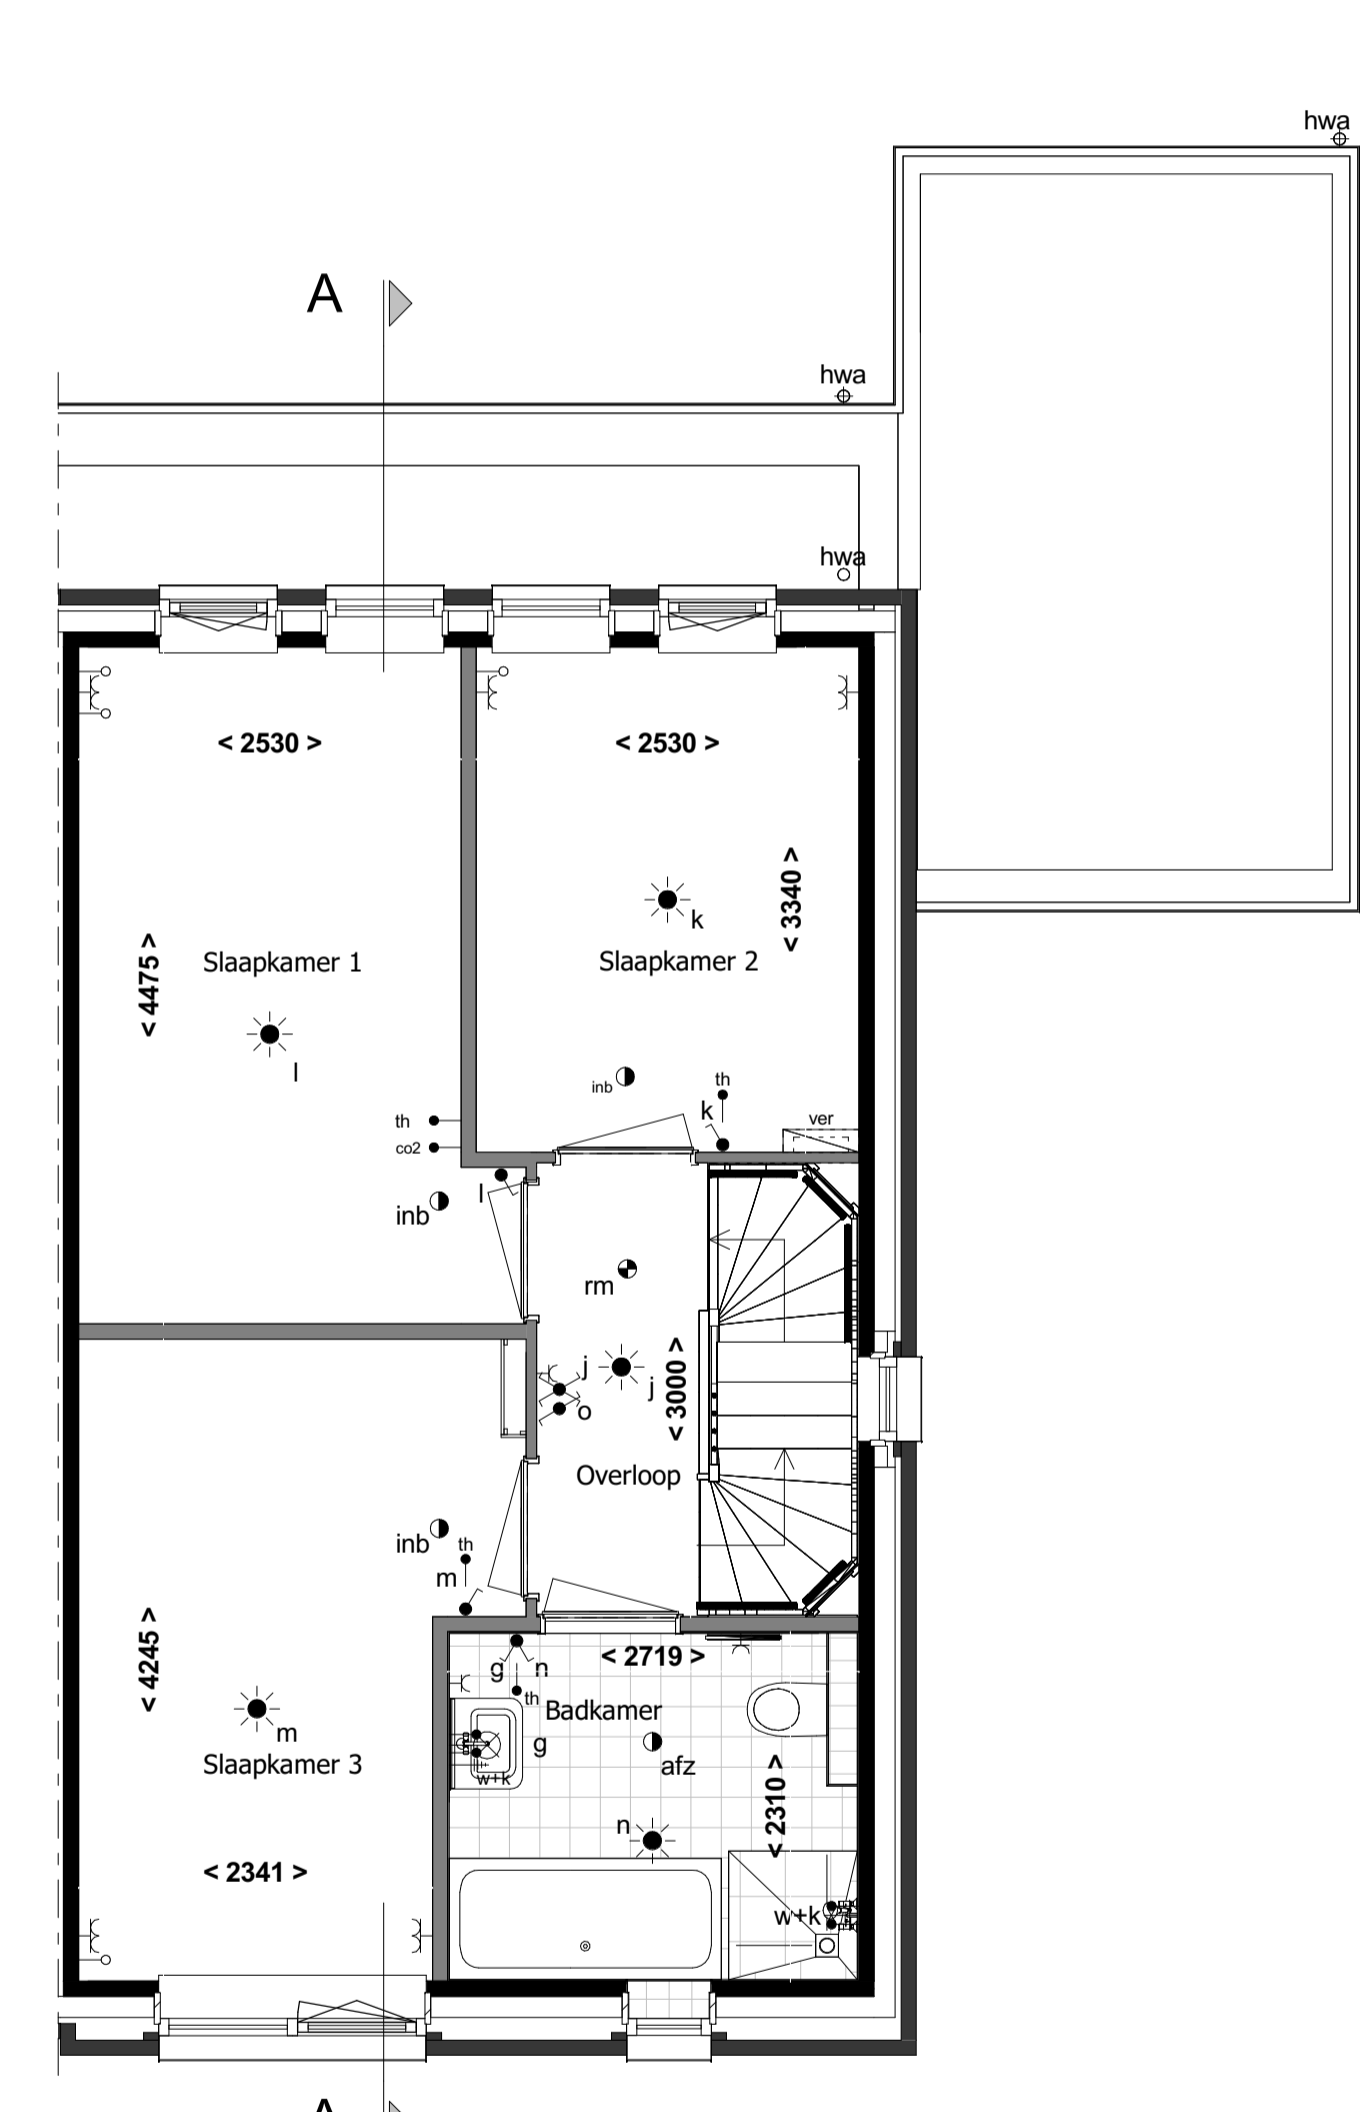

1e verdieping
1:50

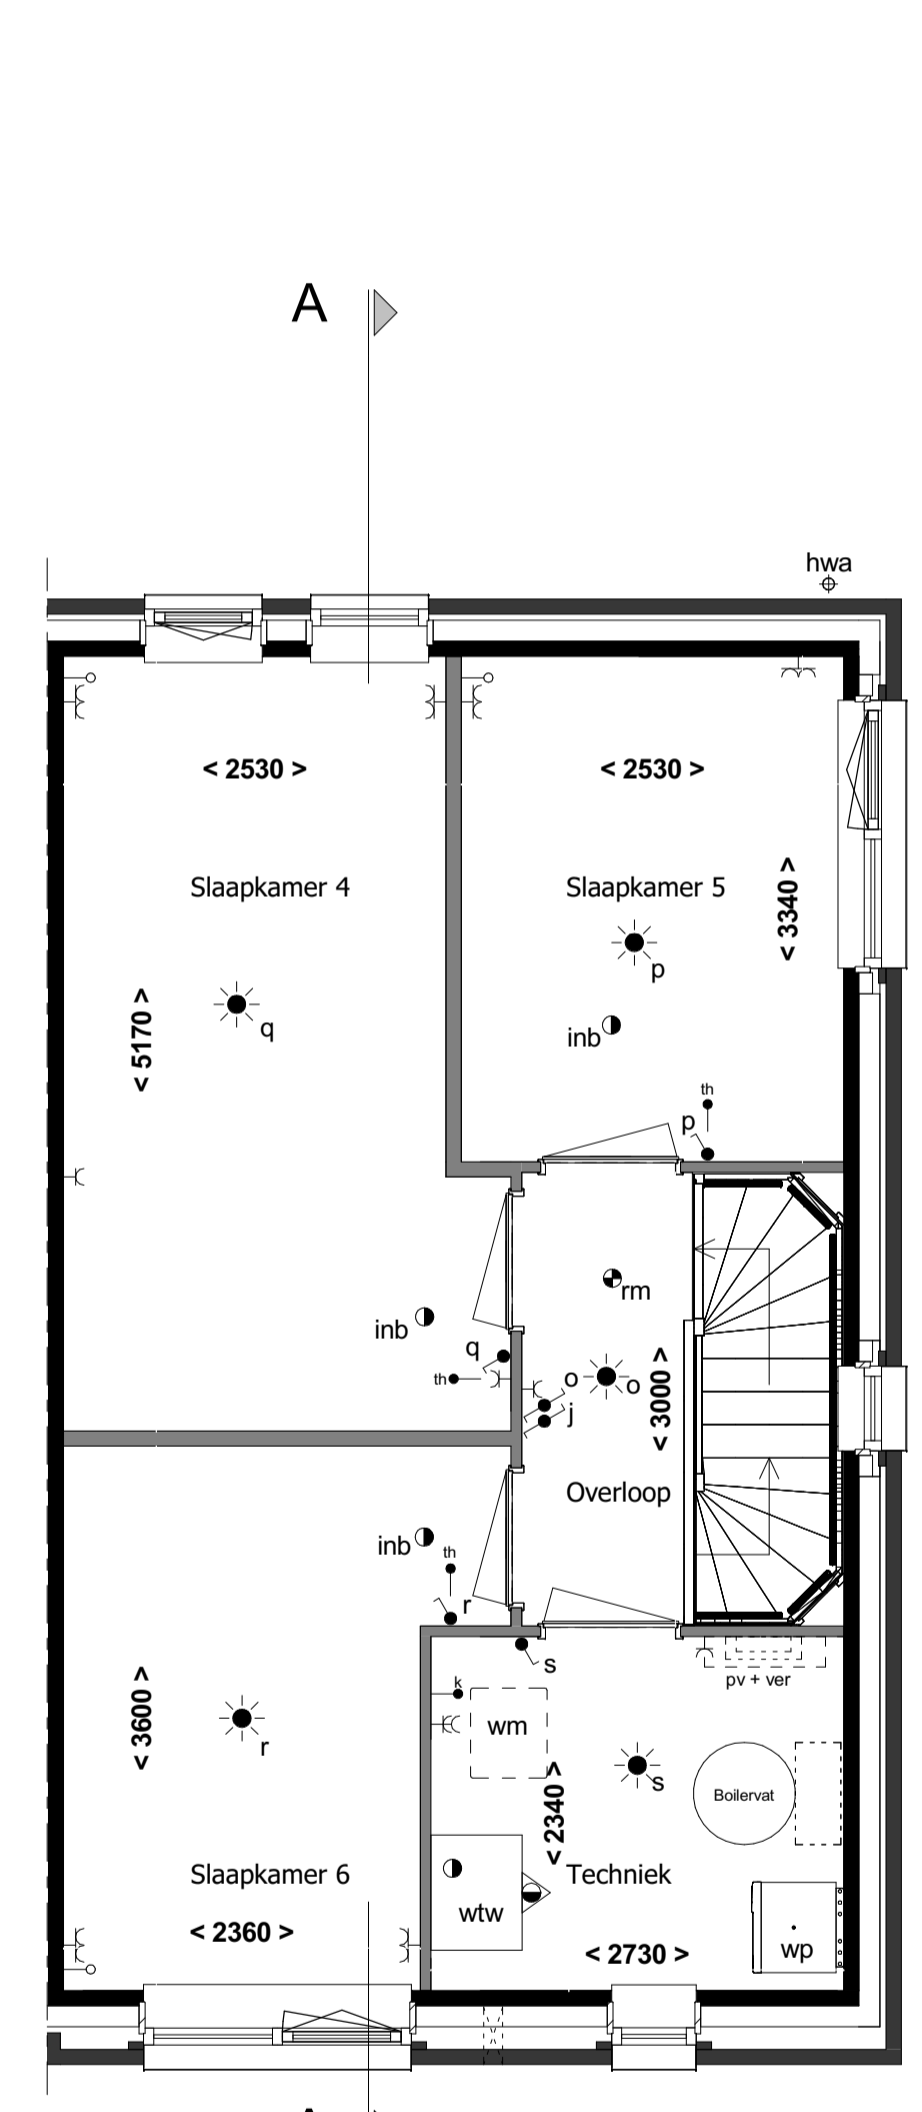

2e verdieping
1:50

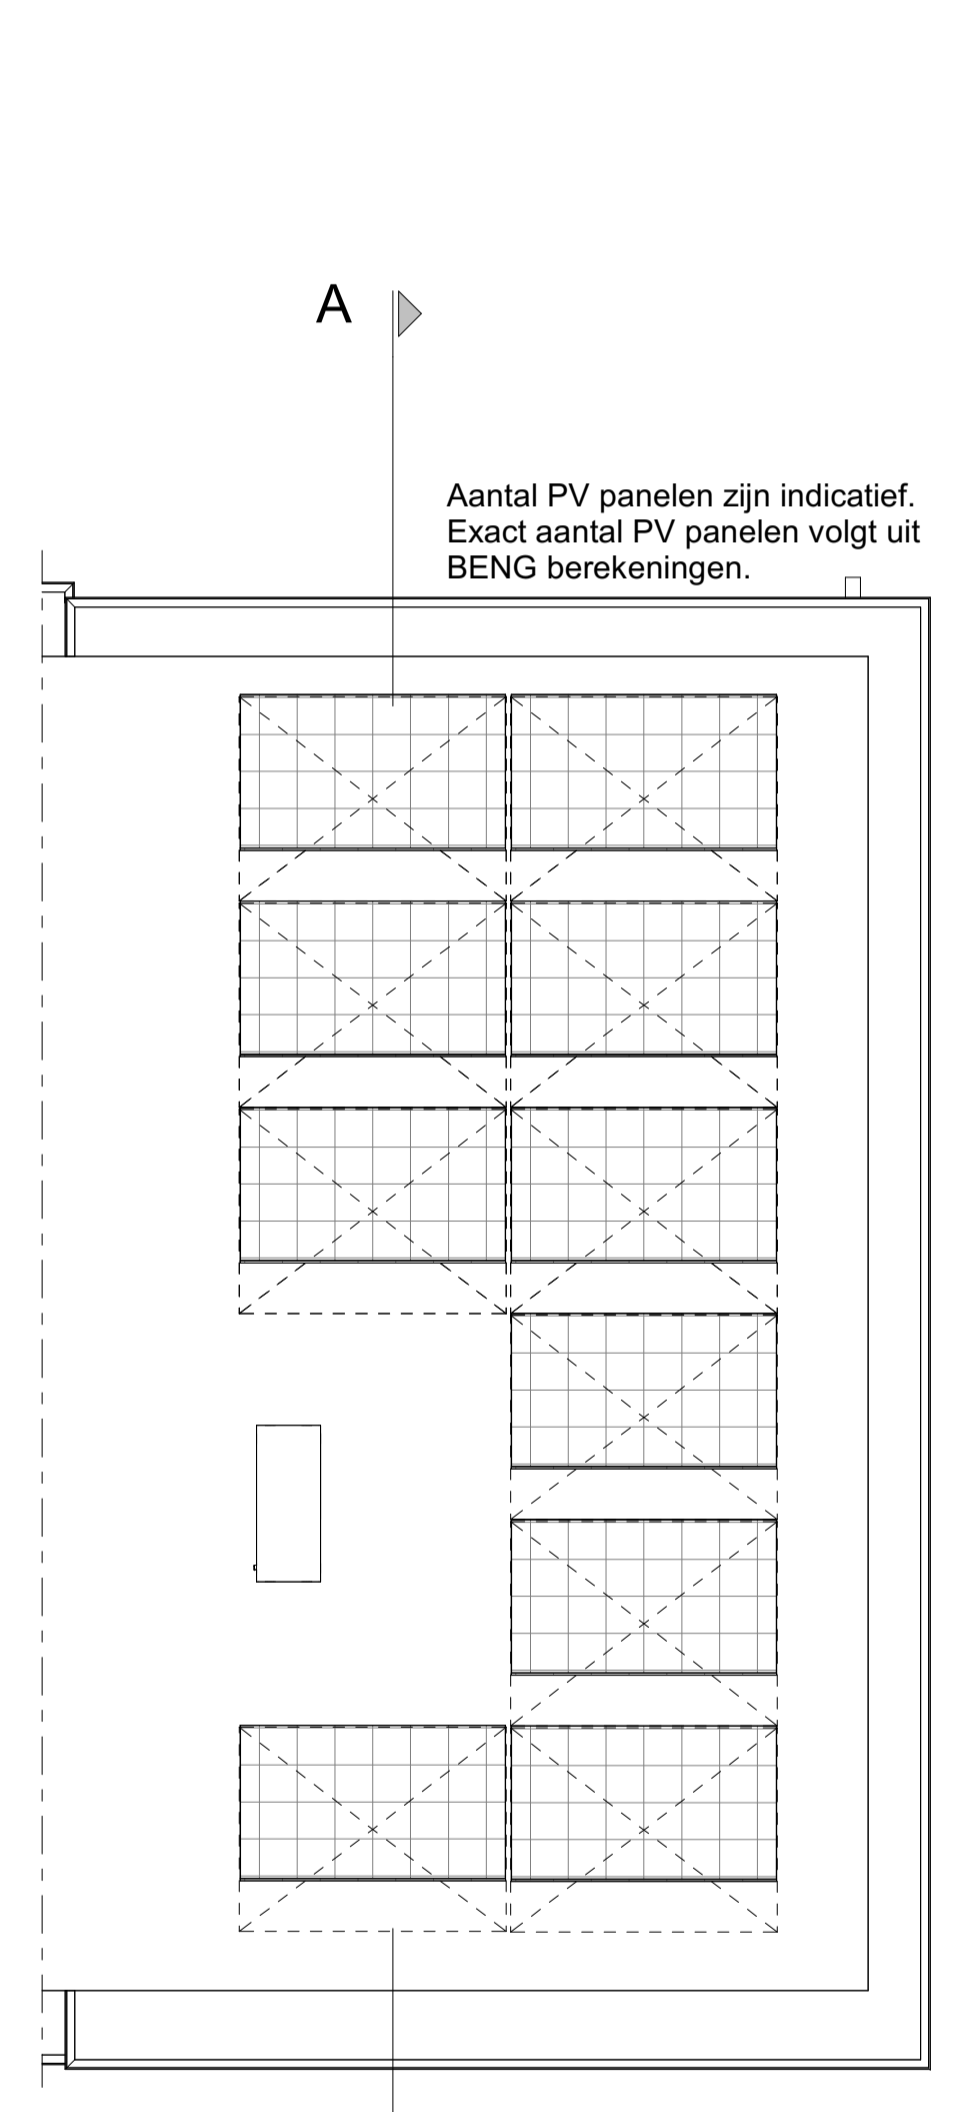


Dak
1:50

Aantal PV panelen zijn indicatief.
Exact aantal PV panelen volgt uit
BENG berekeningen.



Situatie 1:1000

revisie nr: omschrijving: datum: door:

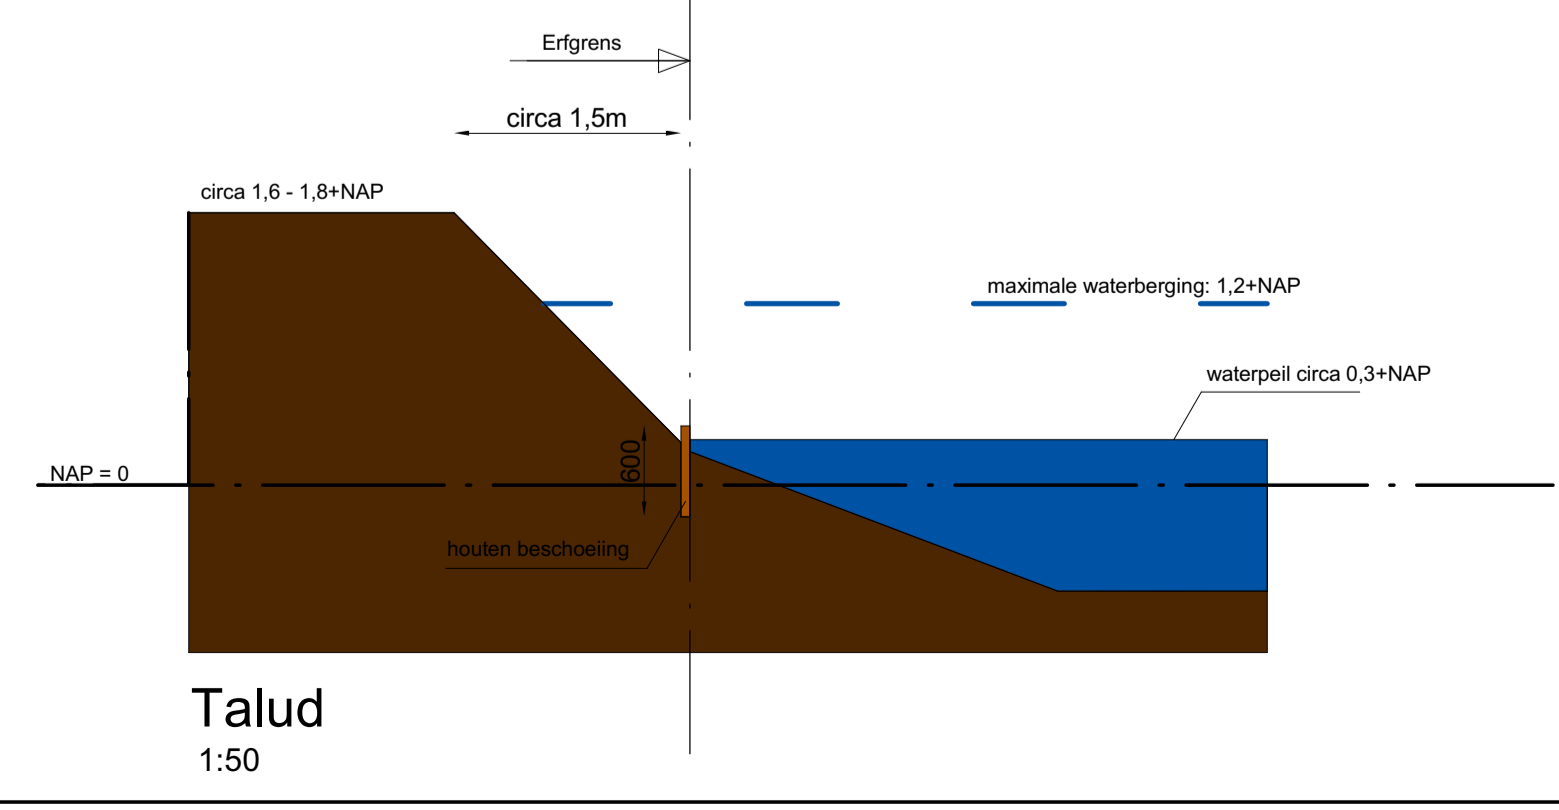

status: Definitief

project:	53 woningen Bergen op Zoom		
onderdeel:	Blok A5		
opdr.gever:	Verkooptekening bouwnummer 45		
proj. nr.:	16476	formaat: 841*594mm A1	blad: 400-B45
schaal:	1:50 / 1:100	getekend: tgr	datum: 15-04-2021

Schutte
 bouw & ontwikkeling
 Grote Voort 201 Zwolle
 Postbus 569 8000 AN Zwolle
 T 038 - 427 47 67
 F 038 - 421 10 84
WOON4P
 www.schuttebouw.nl

deze tekening is eigendom van Schutte bouw & ontwikkeling en mag zonder onze toestemming niet worden gekopieerd, vermenigvuldigd of aan derden ter inzage worden gegeven