


aantal PV panelen zijn indicatief.
Exact aantal PV panelen volgt uit BENG berekeningen




Voorgevel
1 : 100

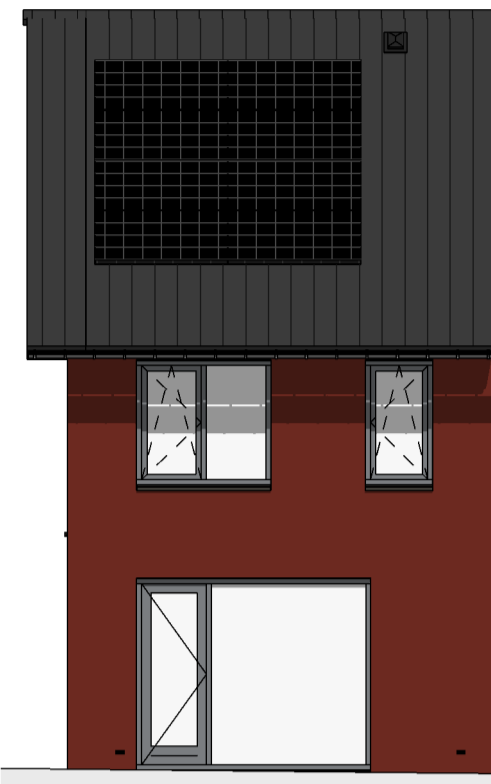

Achtergevel
1 : 100



Rechter zijgevel
1 : 100

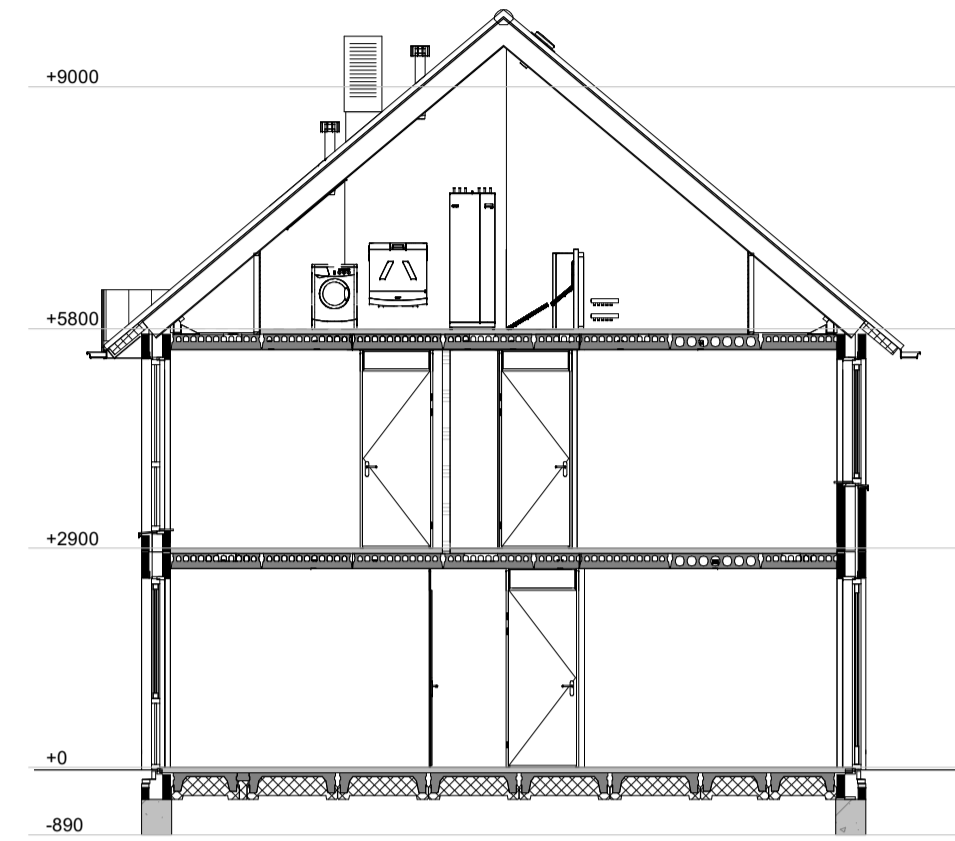

Doorsnede A-A
1 : 100

RENVOOI:

- | | | |
|---------------------------------------|-------|---|
| • schakelaar enkelpolig | co2 | CO2 sensor |
| • lichtsterkte regelaar (dimmer) | RH | RH sensor |
| • schakelaar tweepolig | RF | RF sensor |
| • mv driefasenschakelaar | cai | aansluitpunt centrale antenne installatie |
| • serieschakelaar | per | bedraad perlix aansluiting l.b.v. koken |
| • wisselschakelaar | tel | telecom aansluiting |
| • plafondlichtpunt | th | thermostaat |
| • wandaansluitpunt verlichting | w+k | water aansluiting warm en koud |
| • wandaansluitpunt verlichting buiten | k | water aansluiting koud |
| • verlichtingsarmatuur waterdicht | loze | loze leiding |
| • wandcontactdoos enkel geaard | ca | centraal aardpunt |
| • wandcontactdoos enkel waterdicht | bel | bel |
| • wandcontactdoos dubbel geaard | drkn | druknop bel |
| • wandcontactdoos dubbel geaard | rook | rookmelder |
| • bedrade leiding | mech | mechanische ventilatie uit de wand |
| • gevelmetselwerk | afz | afzuigpunt |
| • gasbeton | inb | inblaaspunt |
| • prefab beton | buk | buitenkraan |
| • metal-stud wand | bet | beton tegels |
| • pergola | elrad | elektrische radiator |
| | lsc | Leidingschacht |

Metselwerk:

- | | |
|---|--|
| • Wild verband kleur A lichtrood | • Wild verband kleur C wit |
| • Verticaal steens verband kleur A lichtrood | • Verticaal steens verband kleur C wit |
| • Horizontaal steens verband kleur A lichtrood | • Horizontaal steens verband kleur C wit |
| • Rollaag kleur A lichtrood | • Rollaag kleur C wit |
| • Wild verband kleur B donkerrood | • Wild verband 10mm verdiept |
| • Verticaal steens verband kleur B donkerrood | • Verticaal tegelverband 10mm verdiept |
| • Horizontaal steens verband kleur B donkerrood | • Horizontaal tegelverband 10mm verdiept |
| • Rollaag kleur B donkerrood | |



schaal 1:1000


revisie nr: omschrijving: datum: door:

status: Definitief


project:	53 woningen Bergen op Zoom		
onderdeel:	Blok E3		
opdr.gever:	BPD		
proj. nr.:	16476	formaat: 841*594mm A1	blad: 400-B35
schaal:	1:50 / 1:100	getekend: TGR	datum: 15-04-2021




Grote Voort 201 Zwolle
Postbus 569 8000 AN Zwolle
T 038 - 427 47 67
F 038 - 421 10 84
www.schuttebouw.nl

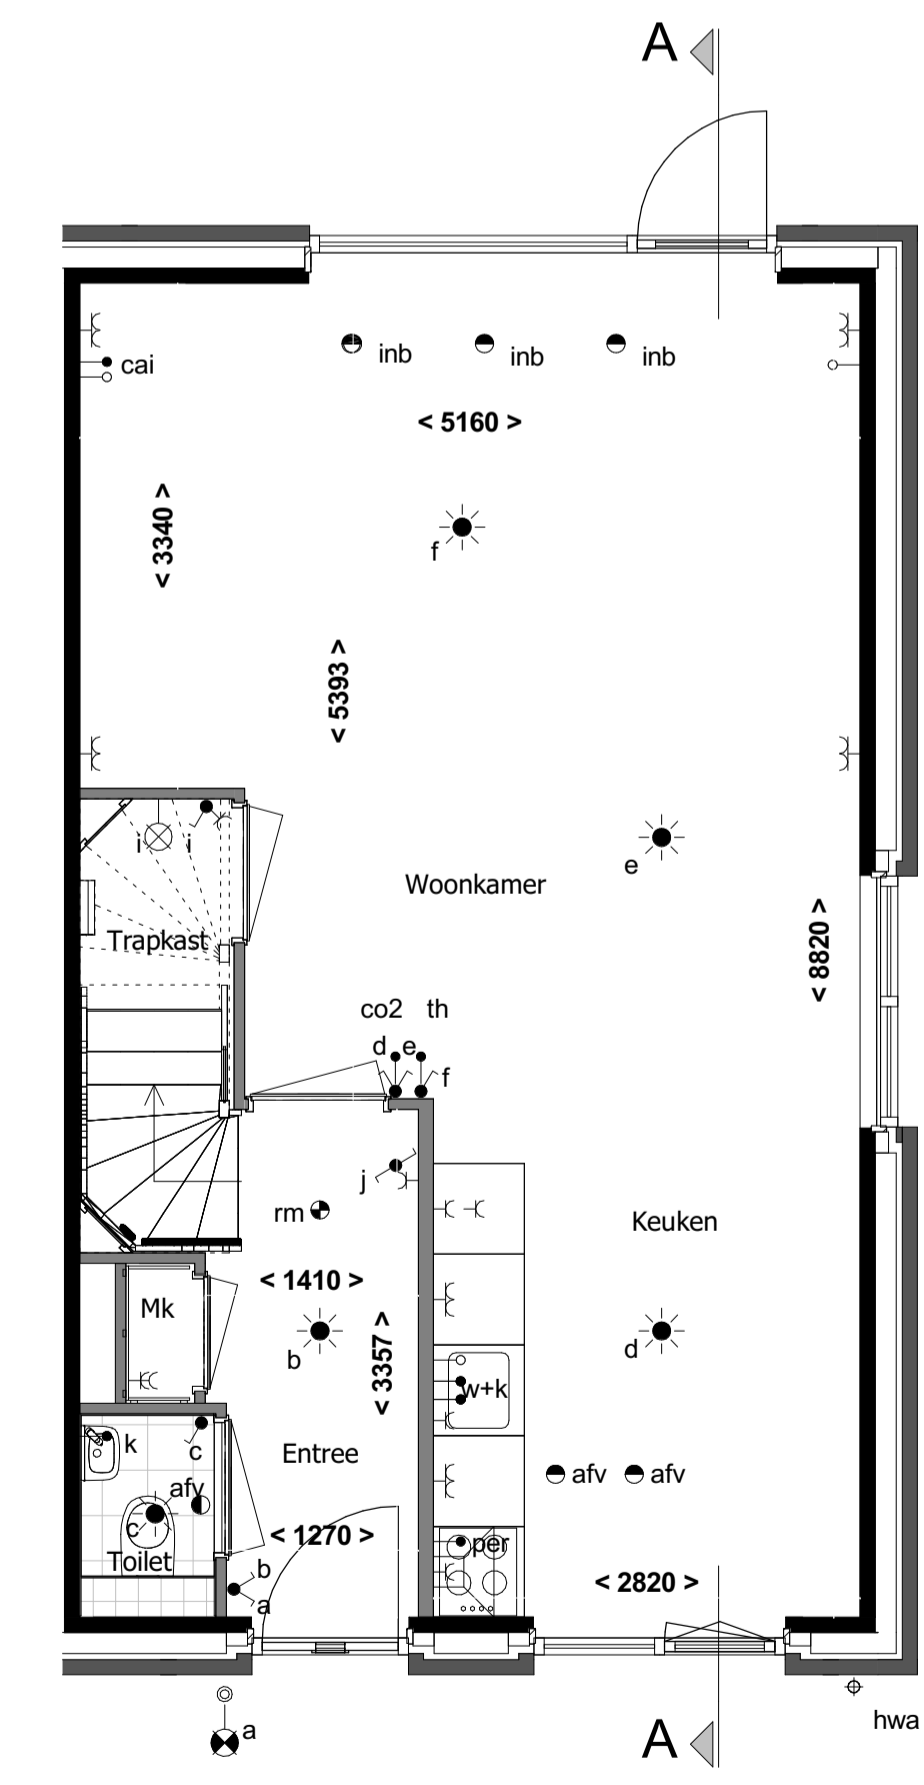

Begane grond
1 : 50

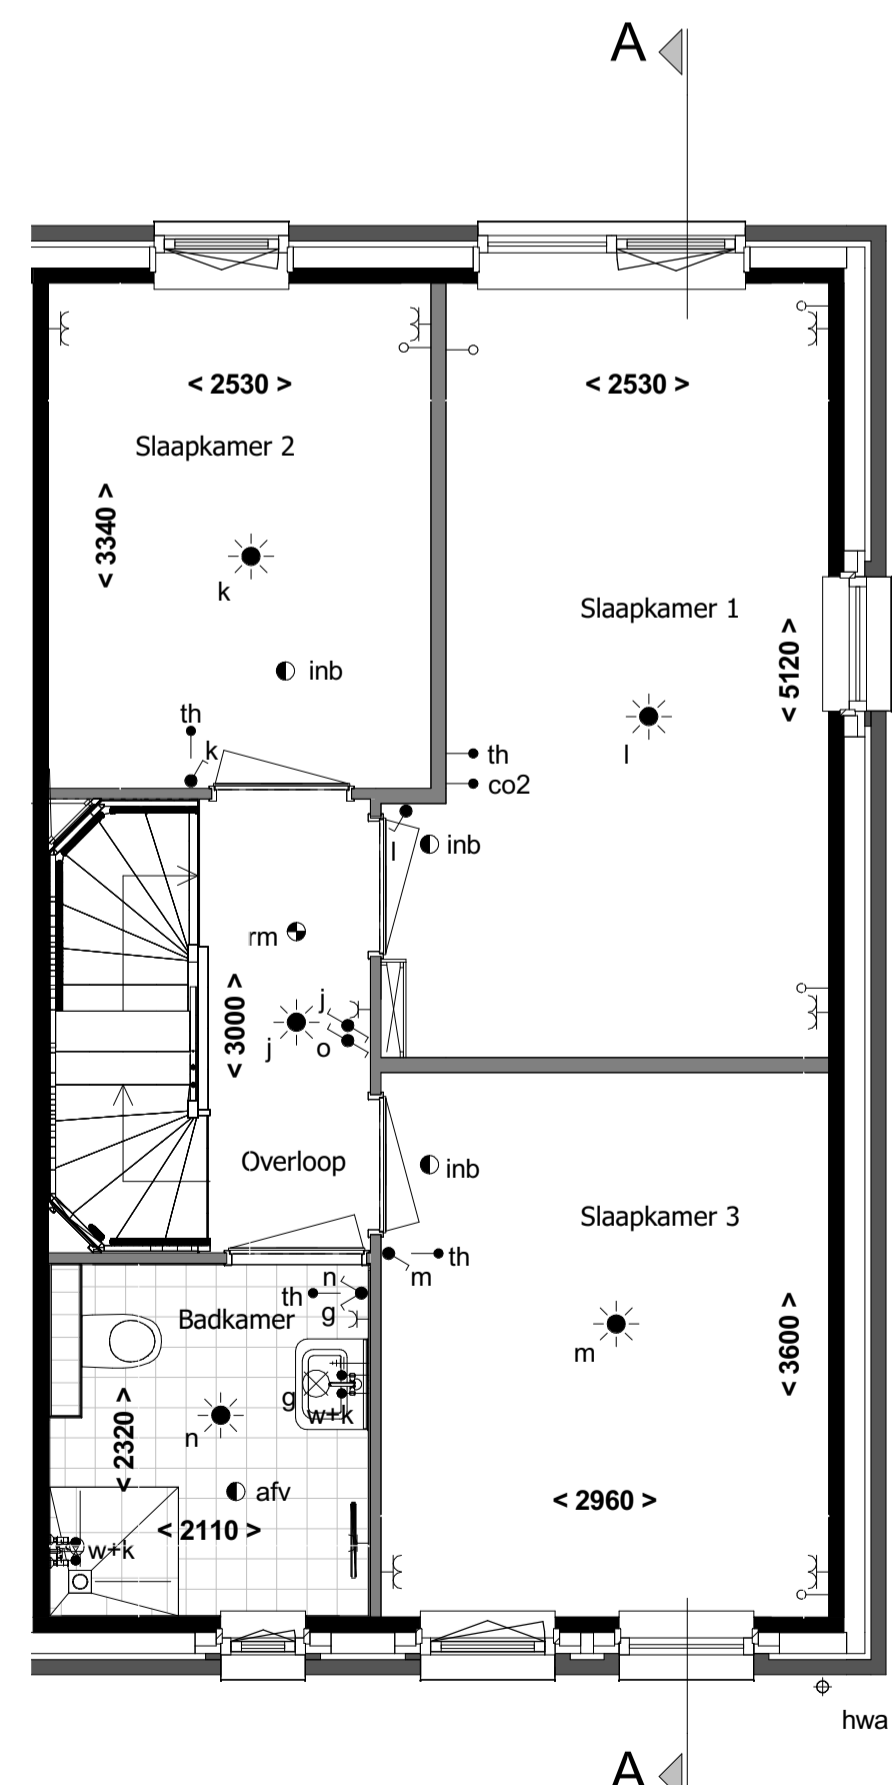

1e verdieping
1 : 50

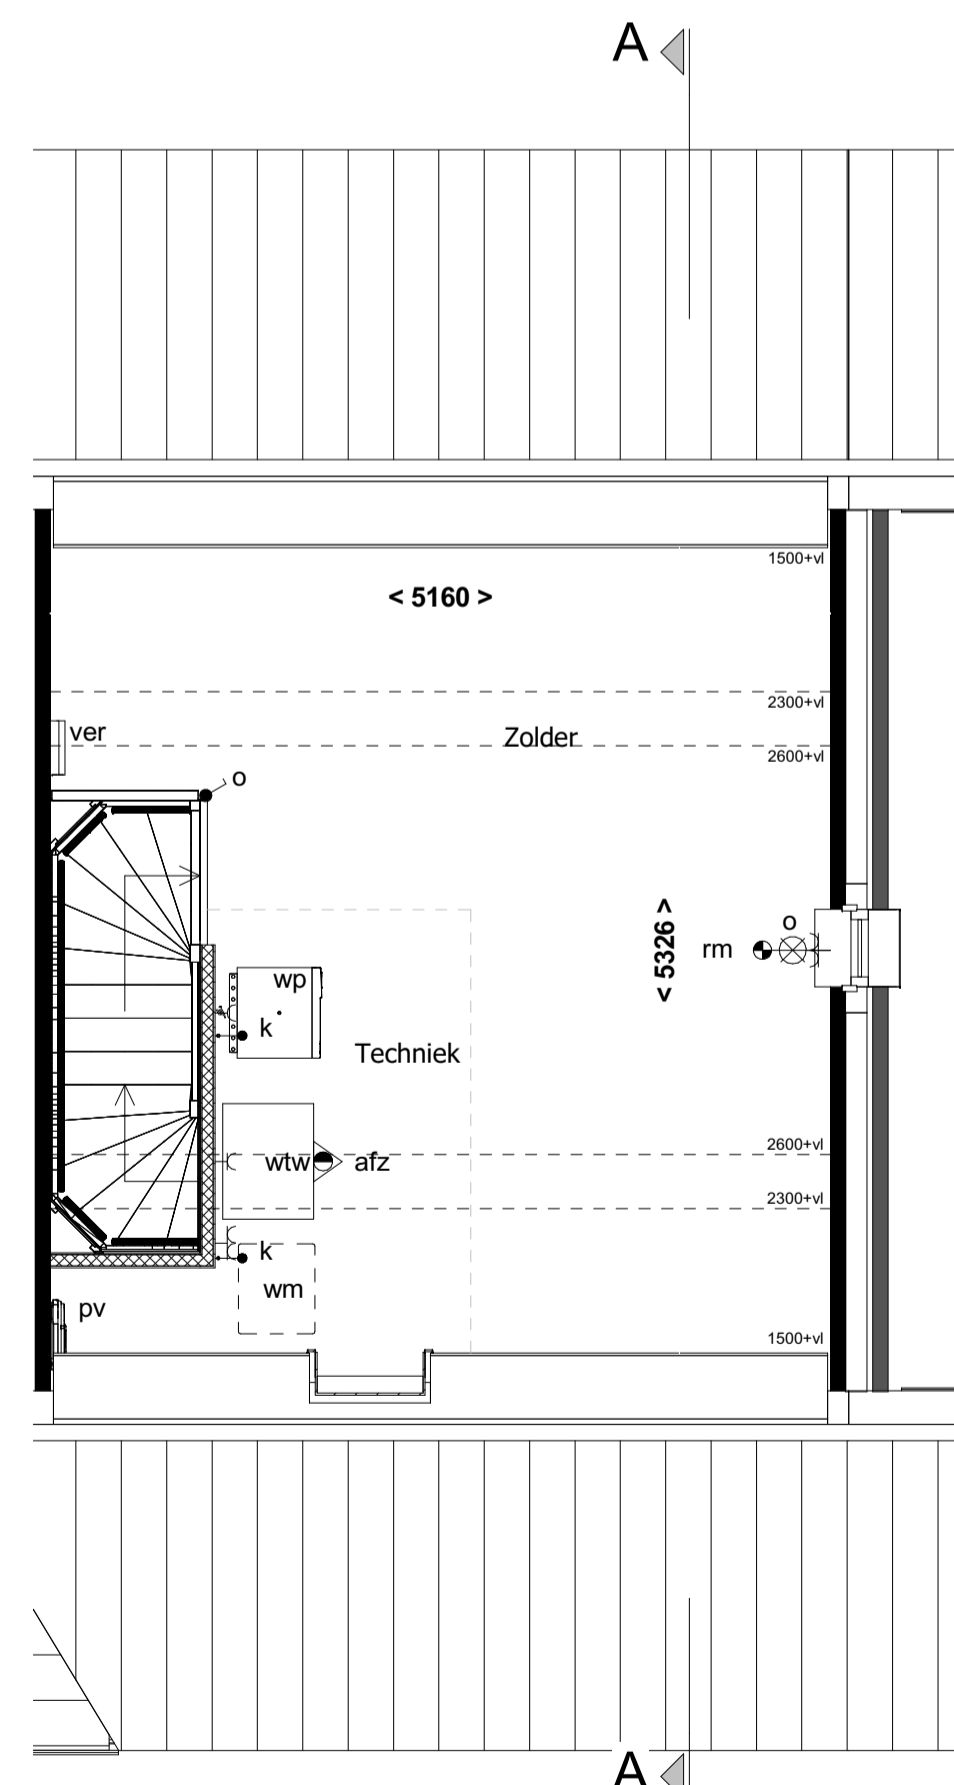

2e verdieping
1 : 50

deze tekening is eigendom van Schutte bouw & ontwikkeling en mag zonder onze toestemming niet worden gekopieerd, vermenigvuldigd of aan derden ter inzage worden gegeven