

**begane grond**

**renvooi ruimten**

1.01	woonkamer	verblijfsruimte
1.02	keuken	verblijfsruimte
1.03	hal	verkeersruimte
1.04	toilet	toilet ruimte
1.05	meterkast	meterruimte
1.06	trapkast	opslagruimte
1.07	berging	opslagruimte
2.01	overloop	verkeersruimte
2.02	slaapkamer 1	verblijfsruimte
2.03	slaapkamer 2	verblijfsruimte
2.04	slaapkamer 3	verblijfsruimte
2.05	badkamer	badruimte
3.01	zolder	opslagruimte
3.02	techniek	technische ruimte

**renvooi elektra**

- verlichting
  - ⊗ lichtaansluitpunt plafond
  - ⊖ lichtaansluitpunt wand
- schakelmateriaal
  - ⊗ schakelaar, enkelpolig
  - ⊗ schakelaar, wissel
  - ⊗ schakelaar, serie
  - ⊗ bedrukker
  - ⊗ schel
- aansluitpunten
  - ⊖ leiding onbedraad (loos)
  - ⊖ leiding bedraad (afgedopt)
  - ⊖ aansluitpunt bedraad maar niet aangesloten in meterkast
  - ⊖ wandcontactdoos enkel (geaard)
  - ⊖ wandcontactdoos dubbel (geaard)
  - ⊖ wandcontactdoos dubbel (geaard)
  - ⊖ centrale antenne inrichting
  - ⊖ aansluitpunt telefoon
  - ⊖ leiding bedraad (niet afgemonteerd)
  - ⊖ Periflex 2 fase aansluiting
- overig
  - ⊖ thCO2 thermostaat
  - ⊖ rookmelder
  - ⊖ ventilatie afvoer
  - ⊖ ventilatie toevoer
  - ⊖ kraan
  - ⊖ energiezuil


\*tekeningen zijn onder voorbehoud van product- en conceptverbeteringen\*

**Woningnummer: 51**



**Getekend:** TB  
**Schaal:** 1:50  
**Datum:** 23-05-2022  
**Gewijzigd:** Wijz.: Datum:

**Projektnummer:** 2022-201  
**Projekt:** Bergen op Zoom - Markiezaatsweg  
**Betref:** begane grond eindwoning 5400U rechts  
**Tekeningnummer:** VK-51-BG

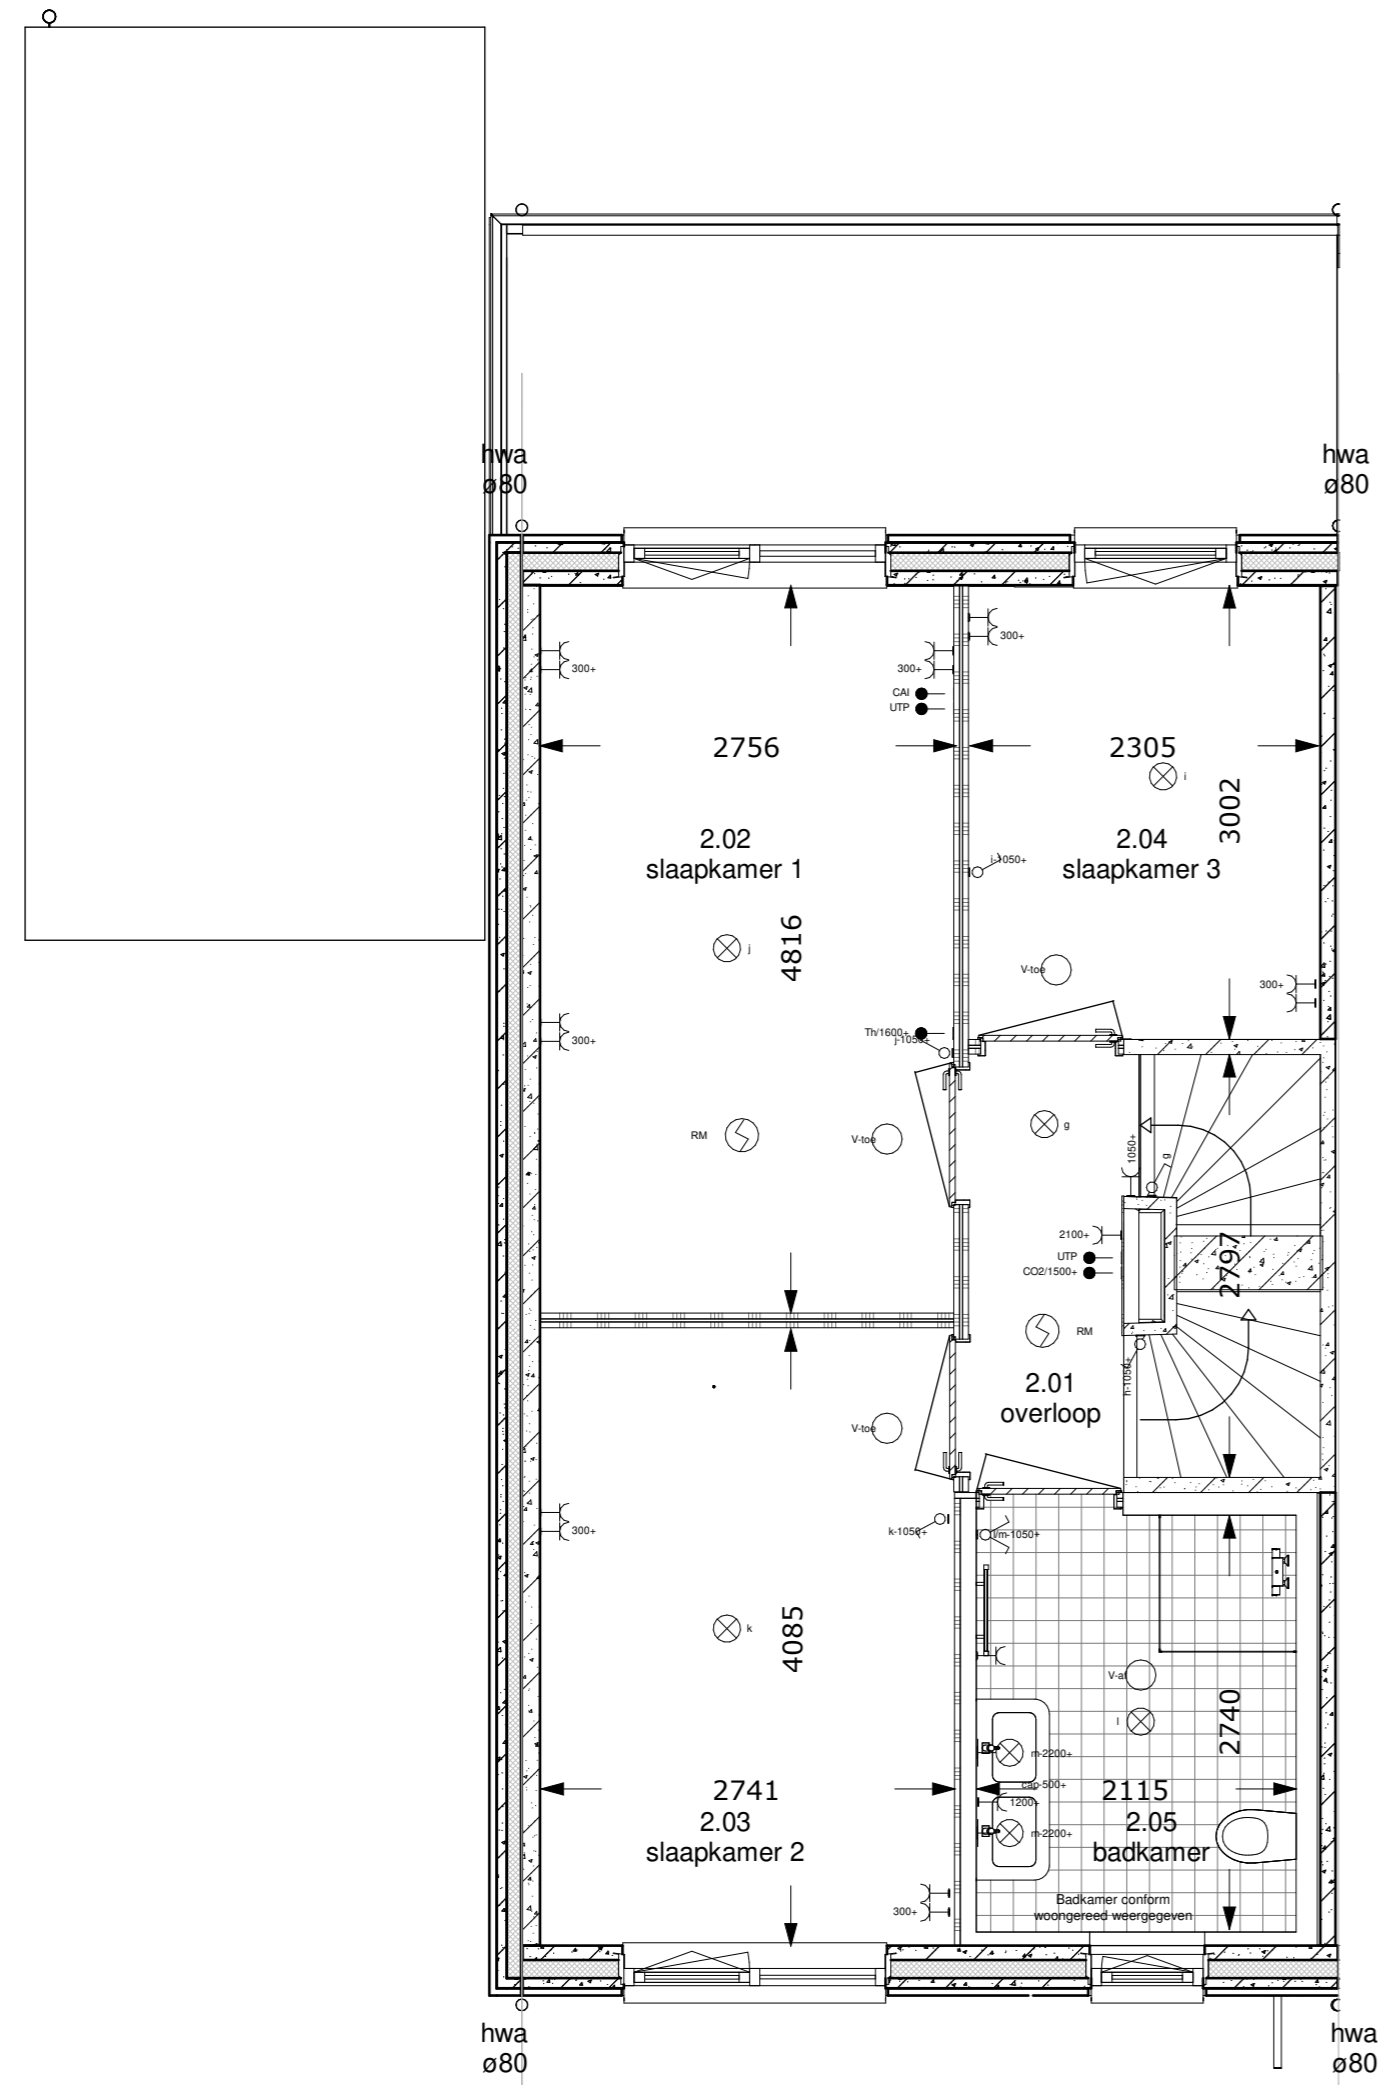

1e verdieping

### renvooi ruimten

1.01	woonkamer	verblijfsruimte
1.02	keuken	verblijfsruimte
1.03	hal	verkeersruimte
1.04	toilet	toilet ruimte
1.05	meterkast	meterruimte
1.06	trapkast	opslagruimte
1.07	berging	opslagruimte
2.01	overloop	verkeersruimte
2.02	slaapkamer 1	verblijfsruimte
2.03	slaapkamer 2	verblijfsruimte
2.04	slaapkamer 3	verblijfsruimte
2.05	badkamer	badruimte
3.01	zolder	opslagruimte
3.02	techniek	technische ruimte

### renvooi elektra

- verlichting
  - lichtaansluitpunt plafond
  - lichtaansluitpunt wand
- schakelmateriaal
  - schakelaar, enkelpolig
  - schakelaar, wissel
  - schakelaar, serie
  - bedrukker
  - schel
- aansluitpunten
  - leiding onbedraad (loos)
  - leiding bedraad (afgedopt)
  - aansluitpunt bedraad maar niet aangesloten in meterkast
  - wandcontactdoos enkel (geaard)
  - wandcontactdoos dubbel (geaard)
  - wandcontactdoos dubbel (geaard)
  - centrale antenne inrichting
  - aansluitpunt telefoon
  - leiding bedraad (niet afgemonteerd)
  - Periflex 2 fase aansluiting
- overig
  - thermostaat
  - rookmelder
  - ventilatie afvoer
  - ventilatie toevoer
  - kraan
  - energiezuil

\*tekeningen zijn onder voorbehoud van product- en conceptverbeteringen\*

**Woningnummer: 51**



Getekend: TB

Schaal: 1:50

Datum: 23-05-2022


Gewijzigd:  Wijz.:  Datum:

Projectnummer:  
2022-201

Projekt:  
Bergen op Zoom -  
Markiezaatsweg

Betref:  
1e verdieping eindwoning 5400U  
rechts

Tekeningnummer: **VK-51-VD1**

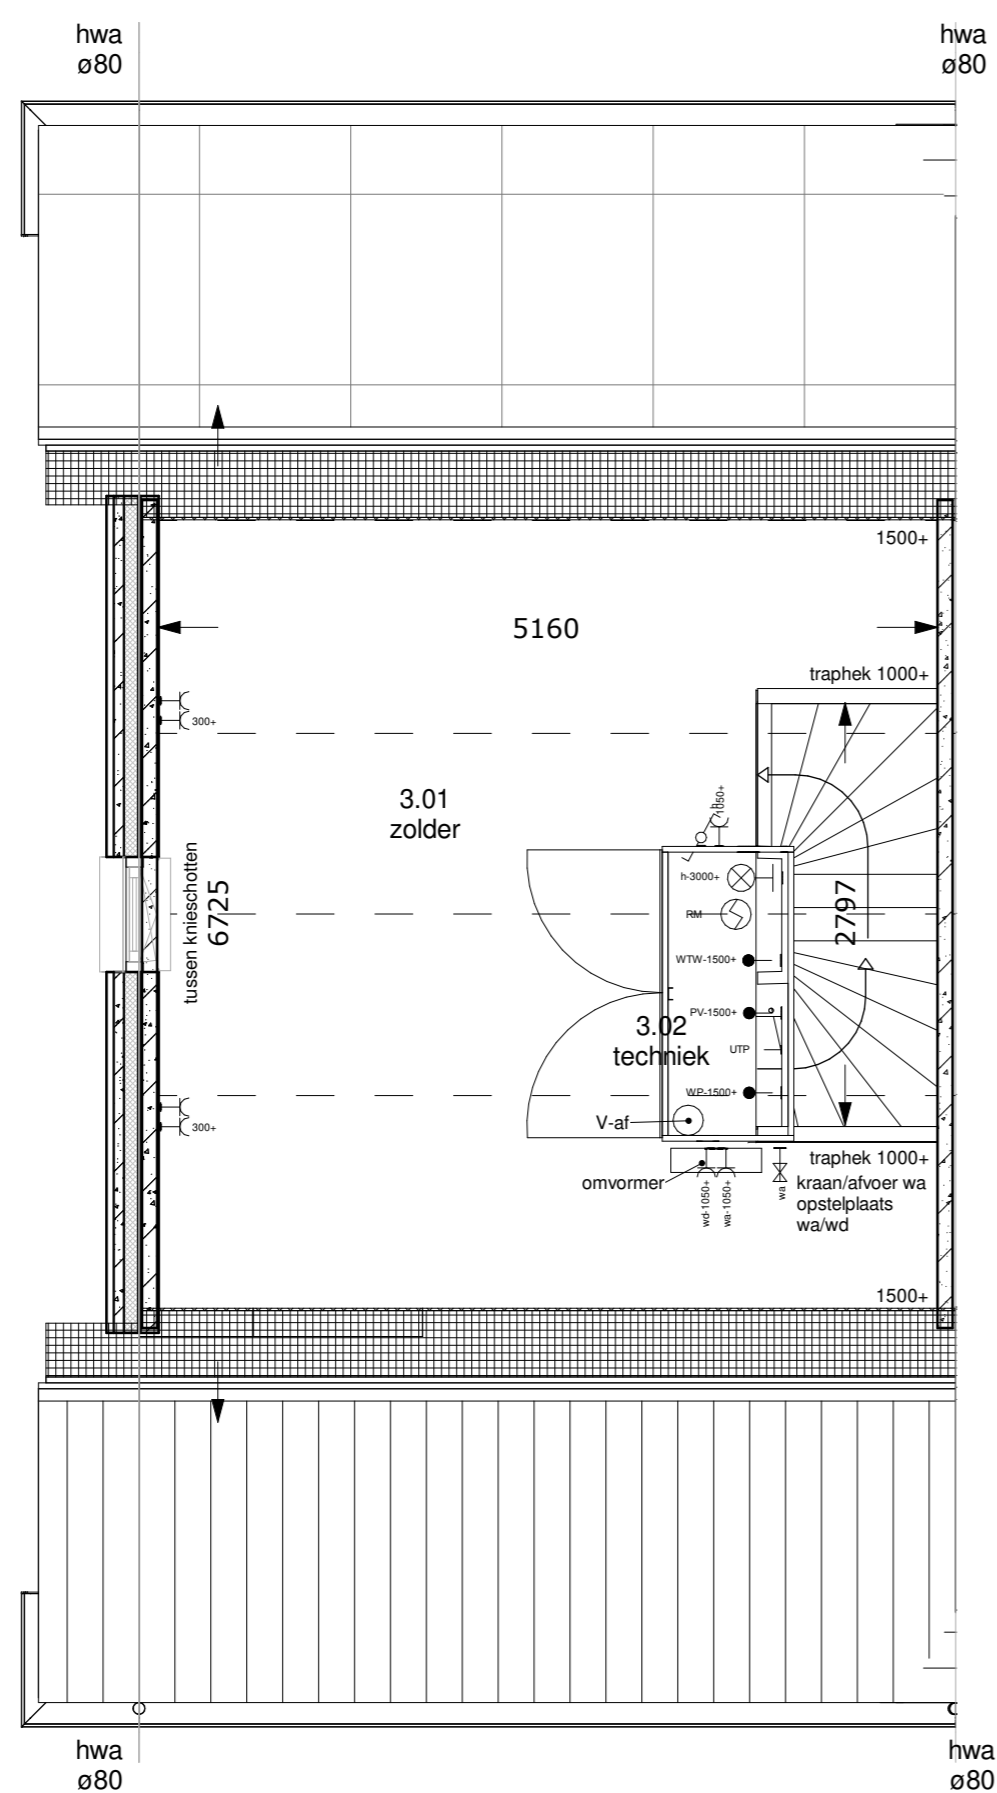

2e verdieping

### renvooi ruimten

1.01	woonkamer	verblijfsruimte
1.02	keuken	verblijfsruimte
1.03	hal	verkeersruimte
1.04	toilet	toilet ruimte
1.05	meterkast	meterruimte
1.06	trapkast	opslagruimte
1.07	berging	opslagruimte
2.01	overloop	verkeersruimte
2.02	slaapkamer 1	verblijfsruimte
2.03	slaapkamer 2	verblijfsruimte
2.04	slaapkamer 3	verblijfsruimte
2.05	badkamer	badruimte
3.01	zolder	opslagruimte
3.02	techniek	technische ruimte

### renvooi elektra

- verlichting
  - lichtaansluitpunt plafond
  - lichtaansluitpunt wand
- schakelmateriaal
  - schakelaar, enkelpolig
  - schakelaar, wissel
  - schakelaar, serie
  - bedrukker
  - schel
- aansluitpunten
  - leiding onbedraad (loos)
  - leiding bedraad (afgedopt)
  - aansluitpunt bedraad maar niet aangesloten in meterkast
  - wandcontactdoos enkel (geaard)
  - wandcontactdoos dubbel (geaard)
  - wandcontactdoos dubbel (geaard)
  - centrale antenne inrichting
  - aansluitpunt telefoon
  - leiding bedraad (niet afgemonteerd)
  - Periflex 2 fase aansluiting
- overig
  - thermostaat
  - rookmelder
  - ventilatie afvoer
  - ventilatie toevoer
  - kraan
  - energiezuil

\*tekeningen zijn onder voorbehoud van product- en conceptverbeteringen\*

**Woningnummer: 51**



**Getekend:** TB

**Schaal:** 1:50

**Datum:** 23-05-2022

**Gewijzigd:**  Wijz.:  Datum:

**Projektnummer:**  
2022-201

**Projekt:**  
Bergen op Zoom -  
Markiezaatsweg

**Betref:**  
2e verdieping eindwoning 5400U  
rechts

**Tekeningnummer:** VK-51-VD2