




linkergevel



voorgevel



rechtergevel

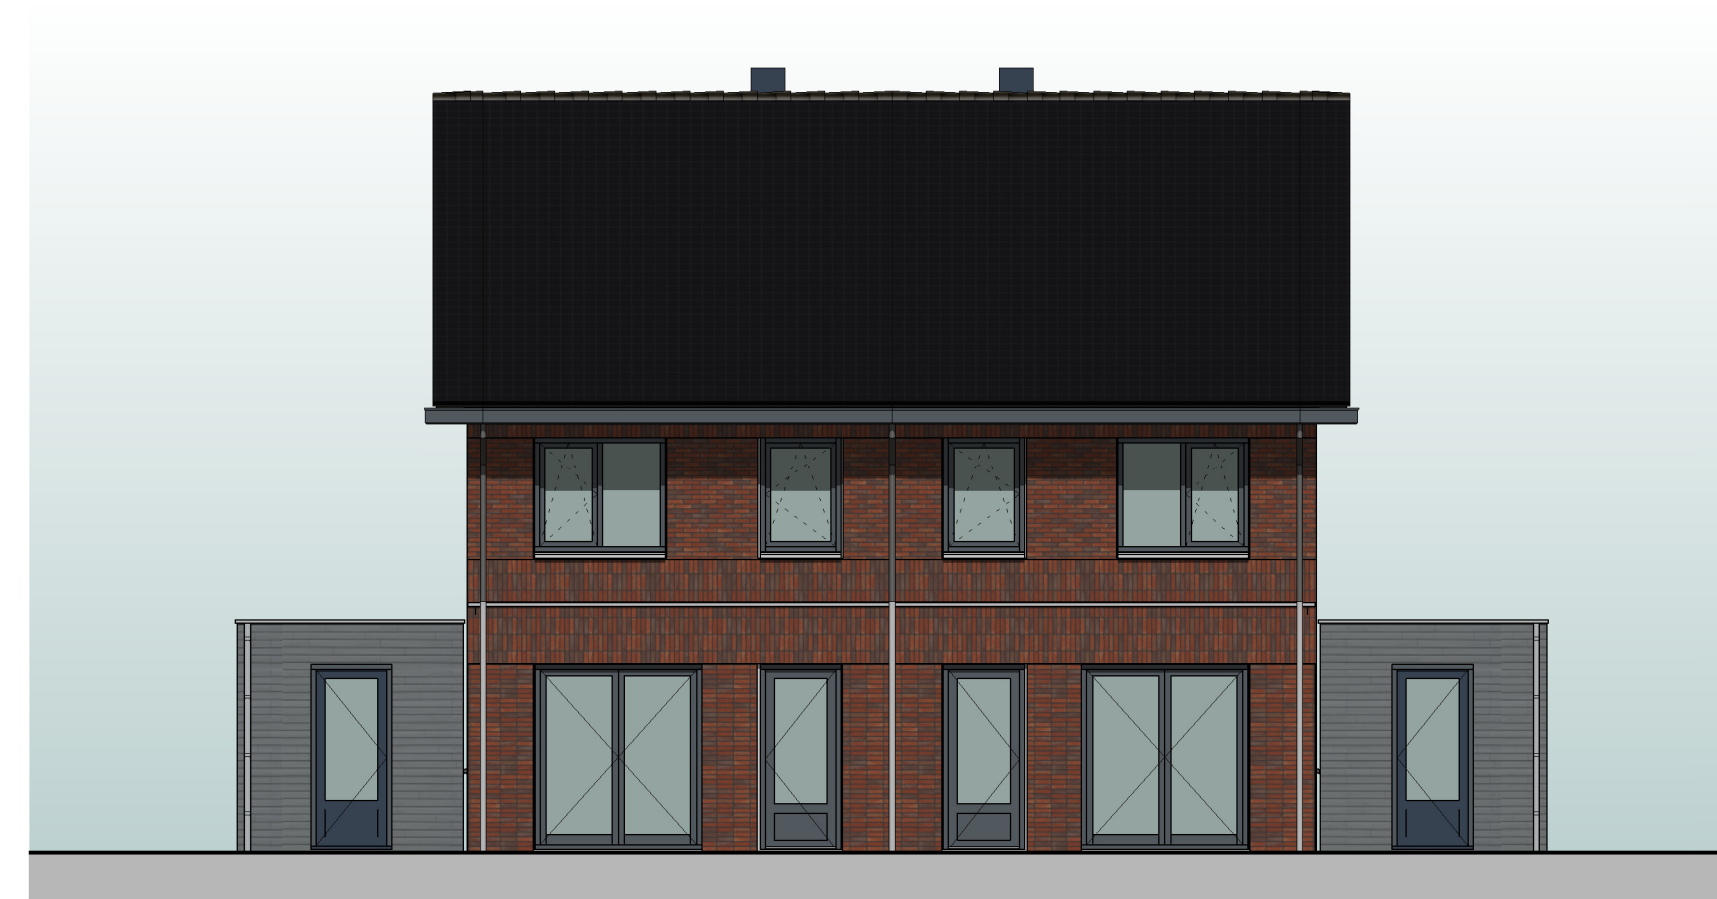

achtergevel



opdrachtgever:

MorgenWonen®

De nieuwe bouwstandaard. Van VolkerWessels
MorgenWonen bv
Reggensingel 4, Rijssen
Postbus 370, 7460 AJ Rijssen

project:

72 woningen te Bergen op Zoom -
De Meander - De Markiezaten

getekend: gecontroleerd:
arch. E. S. Krul -

schaal: gewijzigd:
1:100 A: 01-06-2022
B: 24-06-2022

datum:
23-05-2022

tekening:
definitief ontwerp
blok 27: verkoop gevelbeelden

projectnr.: tek.nr.:
22-036-v VK-27-B

* aanvraagnummers zijn onder voorbehoud
** kleuren op tekening kunnen afwijken met werkelijkheid

