
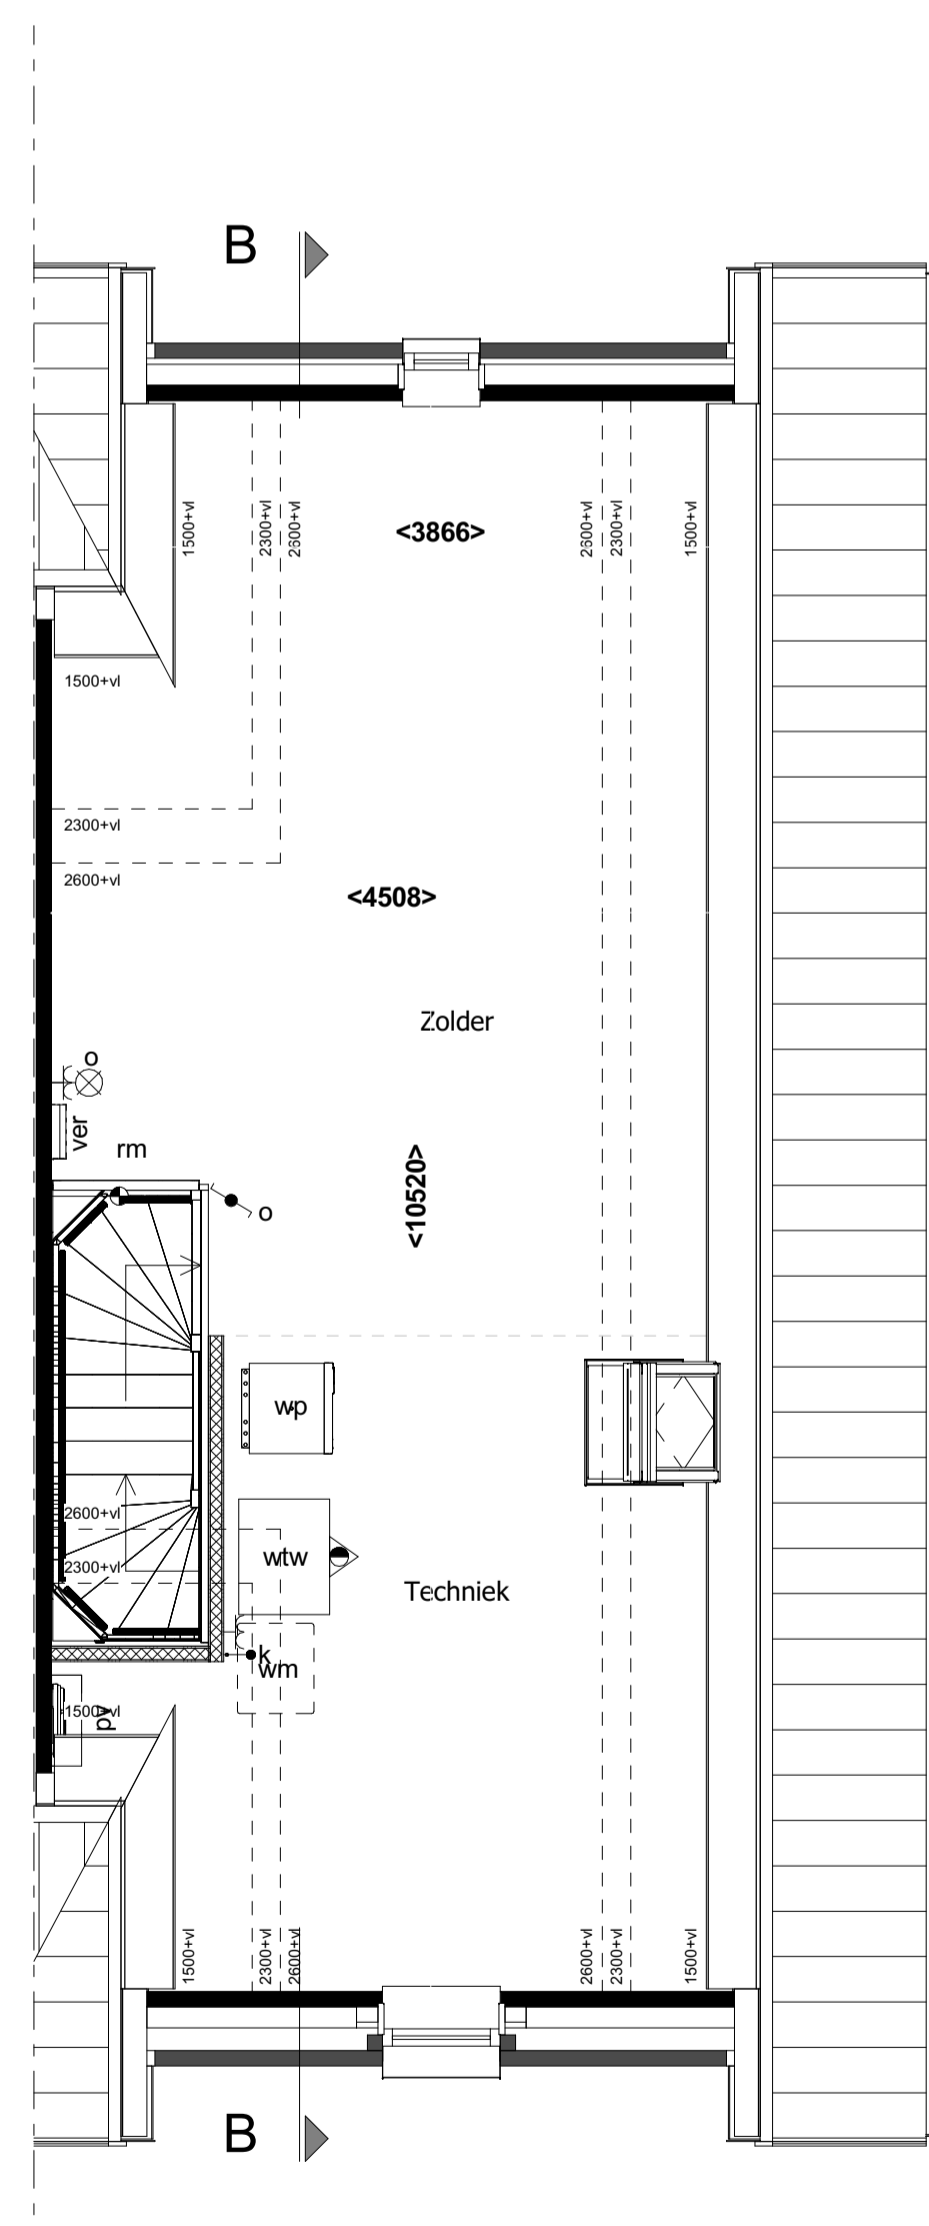
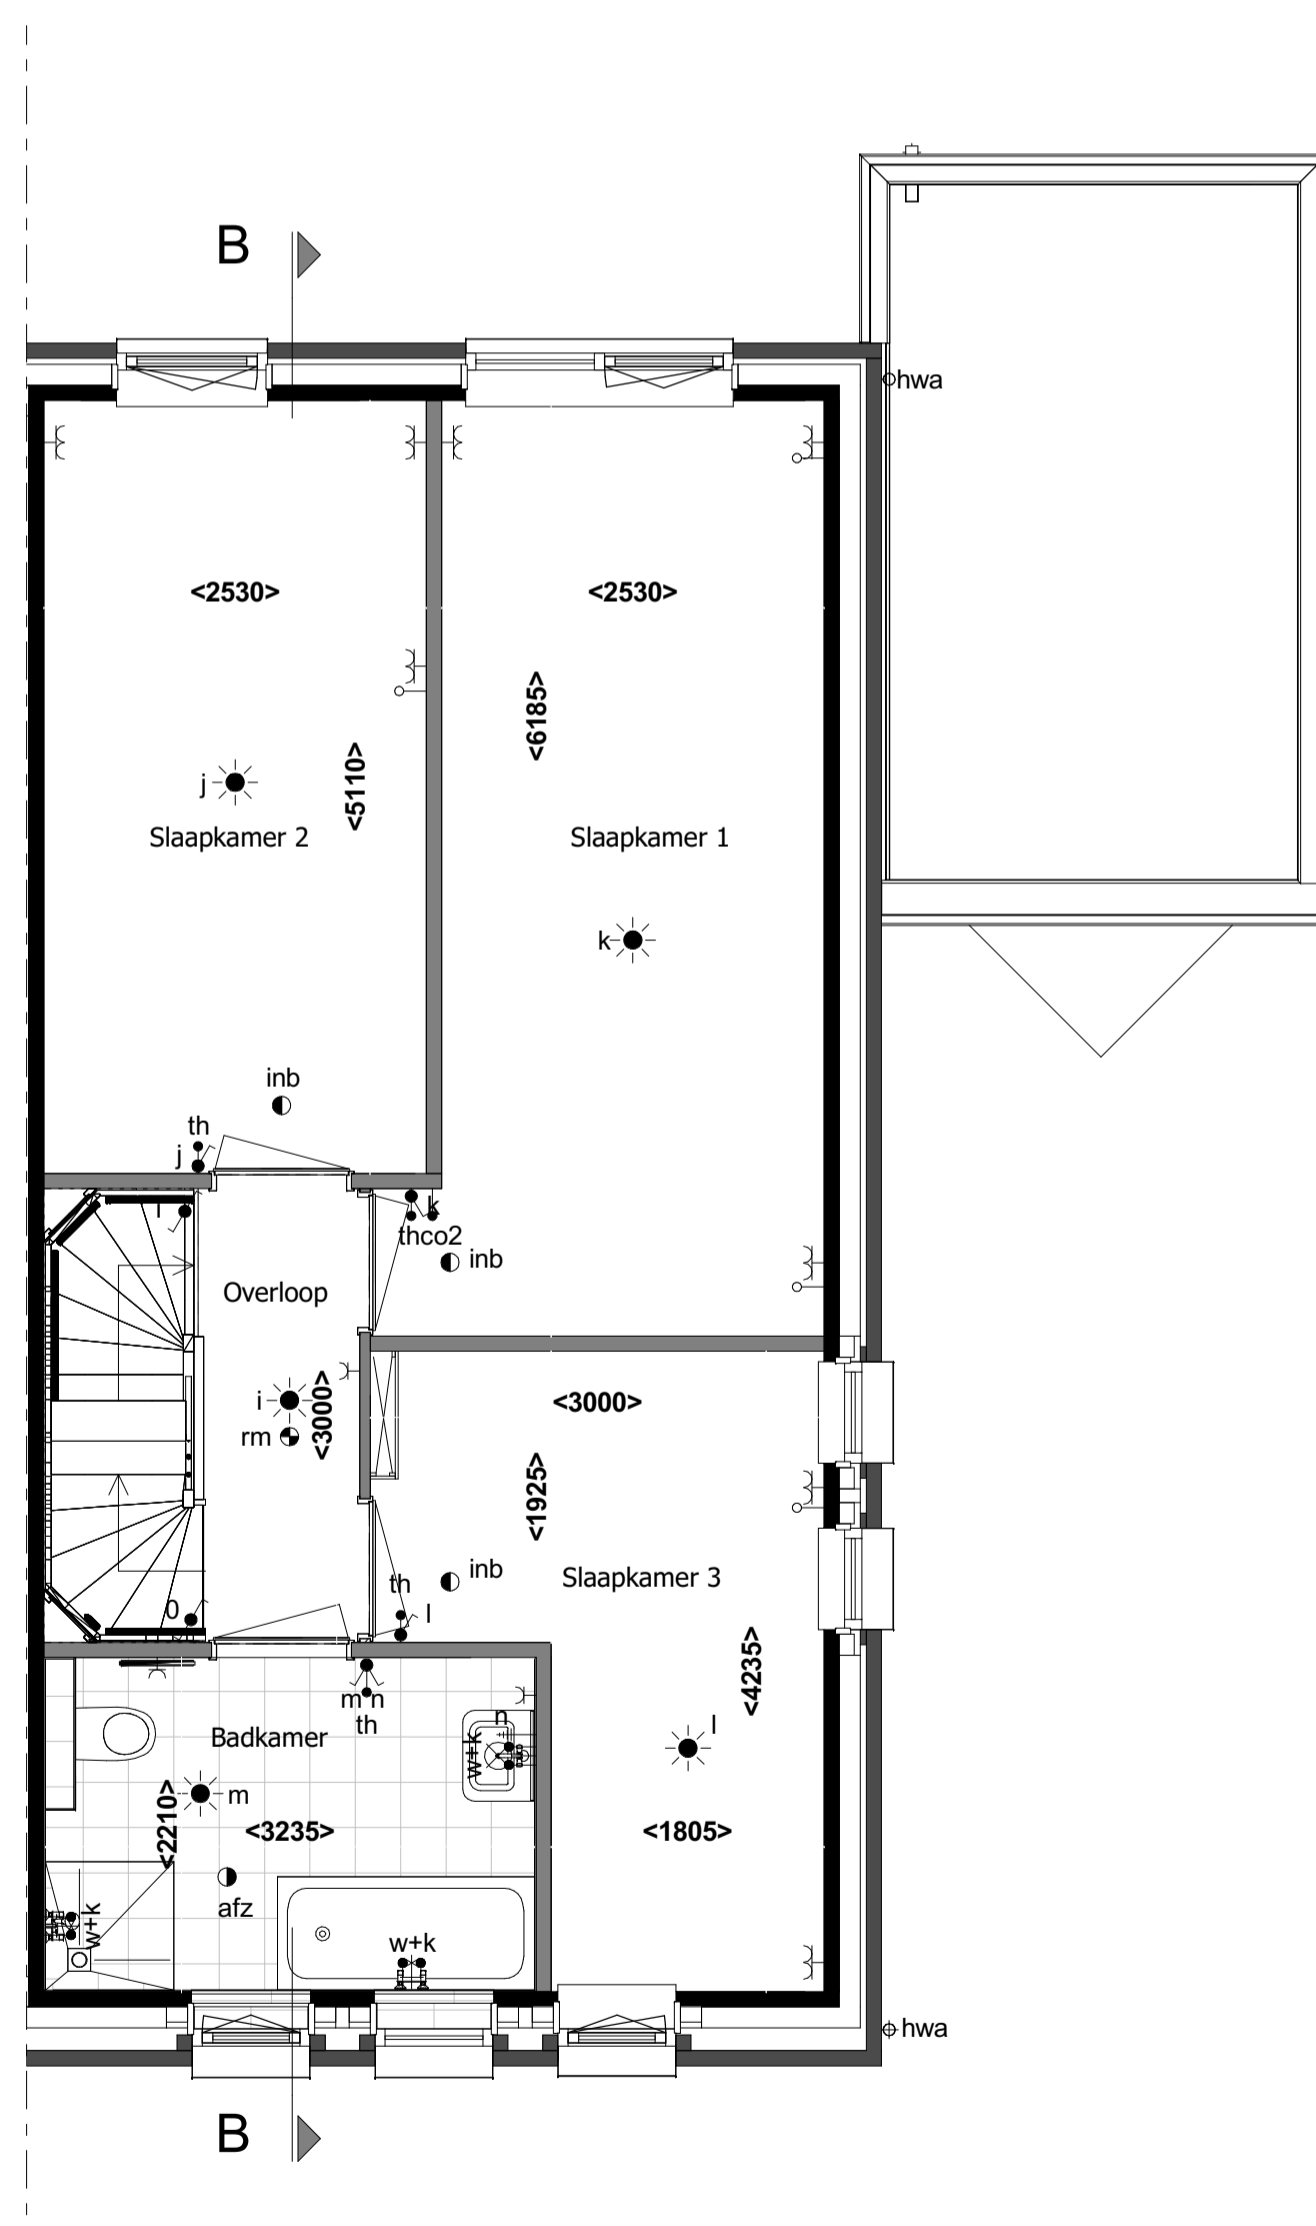


RENVOOI:

- schakelaar enkelpolig
- lichtsterkte regelaar (dimmer)
- schakelaar tweepolig
- mv driefasenschakelaar
- serieschakelaar
- wisselschakelaar
- trekschakelaar
- kruisschakelaar
- plafondlichtpunt
- wandaansluitpunt verlichting
- wandaansluitpunt verlichting buiten
- verlichtingsarmatuur waterdicht
- wandcontactdoos enkel geaard
- wandcontactdoos enkel waterdicht
- wandcontactdoos dubbel geaard
- wandcontactdoos dubbel geaard
- bedrade leiding
- gevelmetselwerk
- gasbeton
- prefab beton
- metalstud
- co2
- RH
- RF
- cai
- per
- tel
- th
- w+k
- k
- loze leiding
- centraal aardpunt
- bel
- drukknop bel
- rookmelder
- mechanische ventilatie uit de wand
- afz
- inb
- buitenkraan
- beton tegels
- leidingschacht

METSELWERK:

- Widverband kleur A lichtrood
- Verticaal tegelverband kleur A lichtrood
- Horizontaal tegelverband kleur A lichtrood
- Rollaag kleur A lichtrood
- Widverband kleur B donkerrood
- Verticaal tegelverband kleur B donkerrood
- Horizontaal tegelverband kleur B donkerrood
- Rollaag kleur B donkerrood
- Widverband kleur C wit
- Verticaal tegelverband kleur C wit
- Horizontaal tegelverband kleur C wit
- Rollaag kleur C wit
- Widverband 10mm verdiept
- Verticaal tegelverband 10mm verdiept
- Horizontaal tegelverband 10mm verdiept

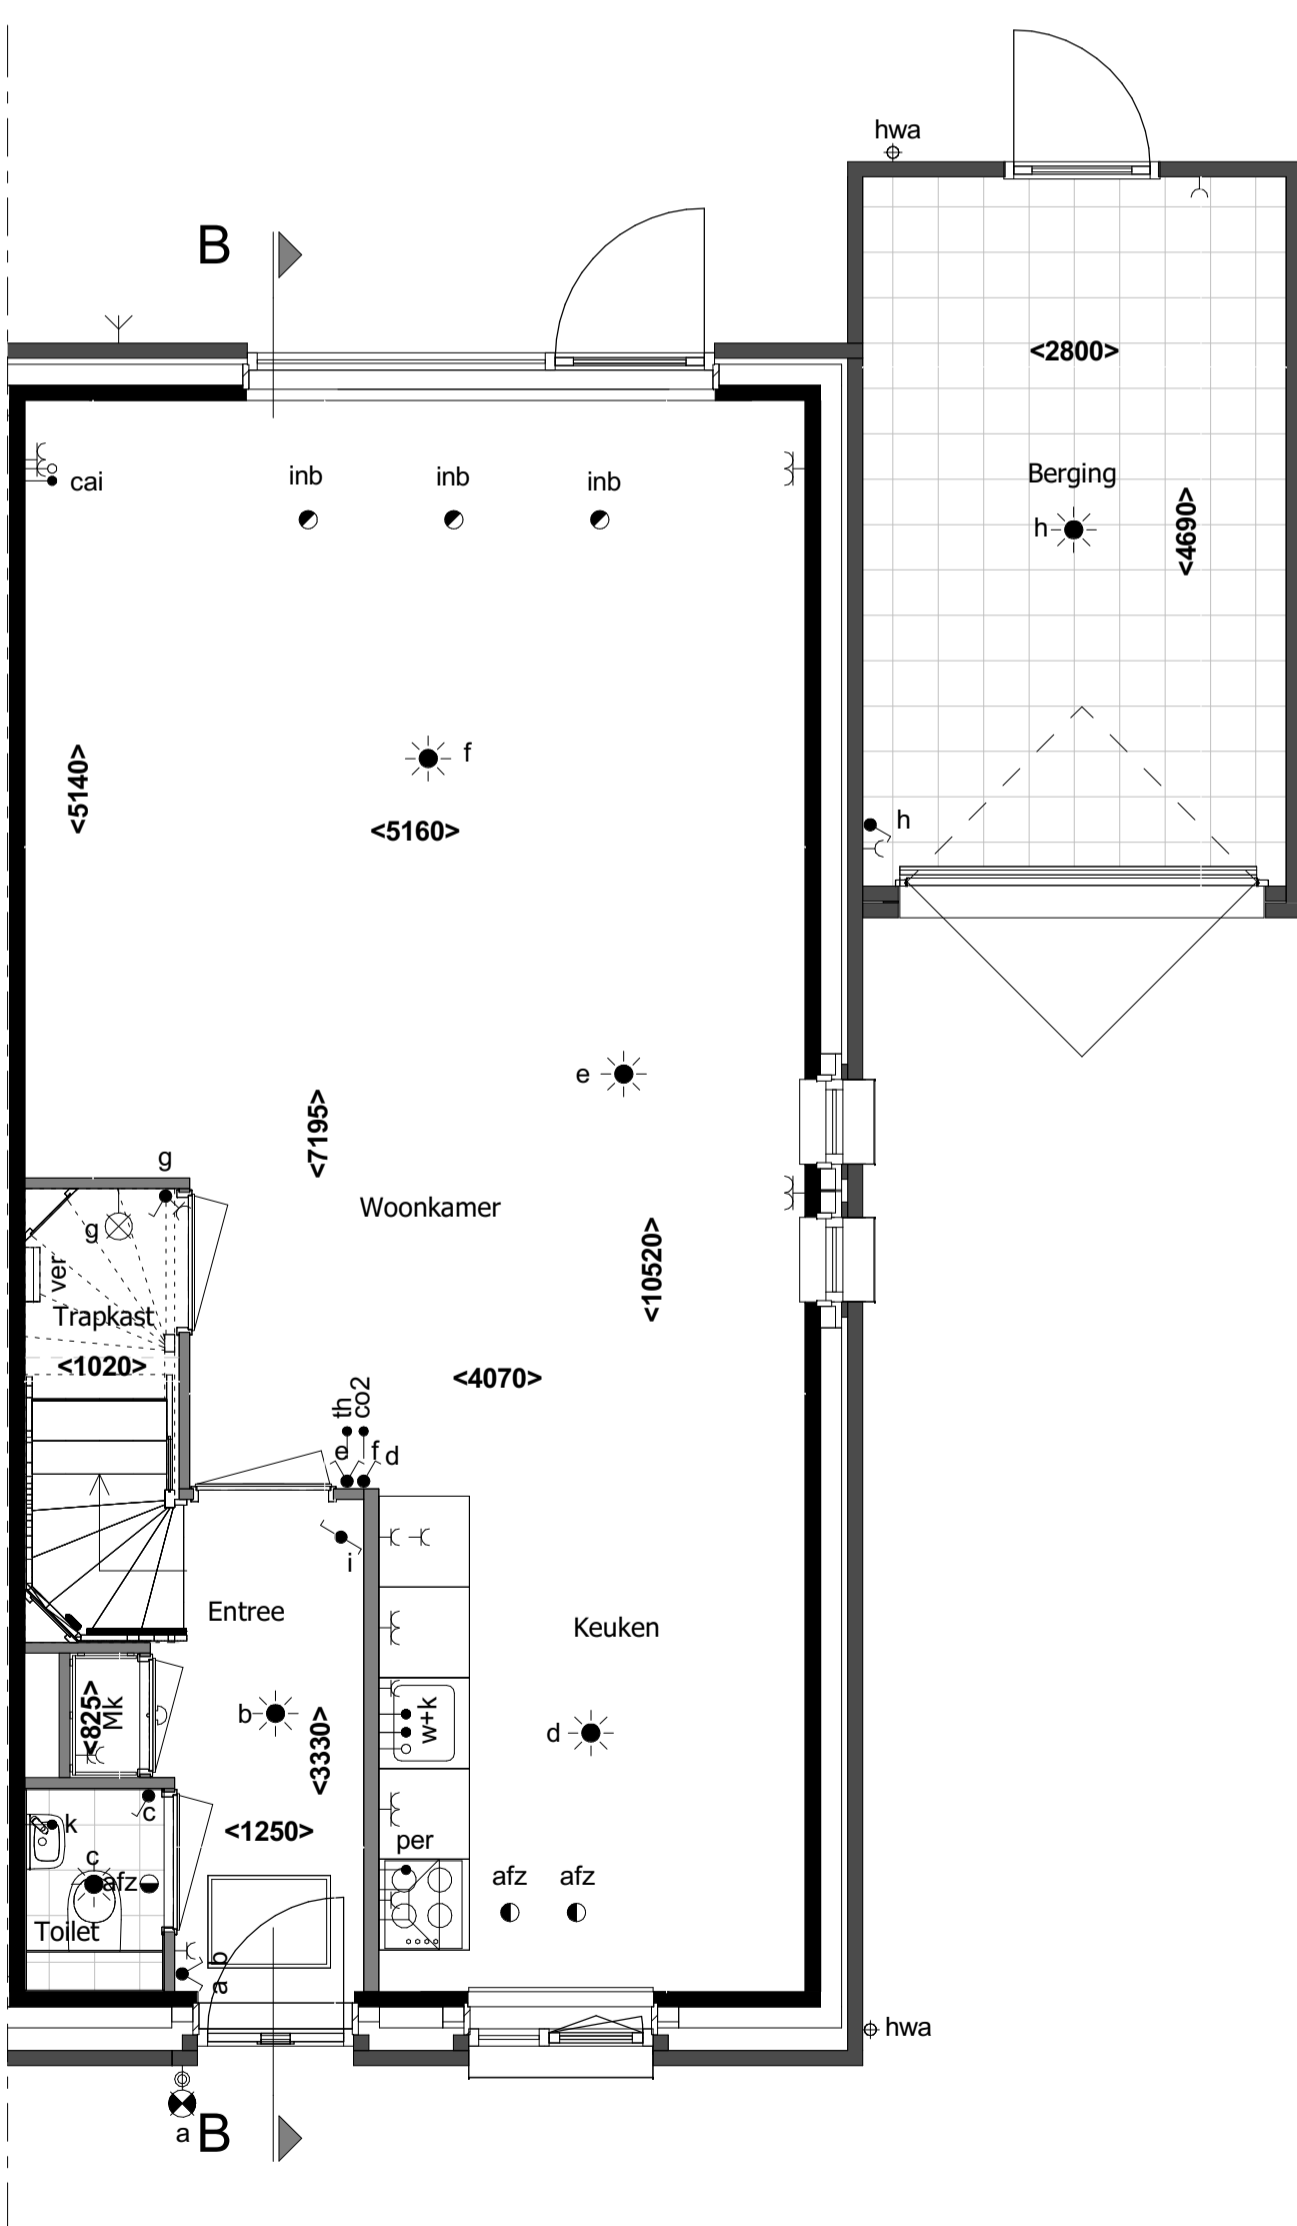

revisie nr: omschrijving: datum: door:

status: Definitief

project:	53 woningen bergen op Zoom		
onderdeel:	Blok C3		
opdr.gever:	Verkooptekening bouwnummer 2		
proj. nr.:	16476	formaat: 841*594mm A1	blad: 400-B02
schaal:	1:50 / 1:100	getekend: NKR	datum: 15-04-2021

Schutte
bouw & ontwikkeling

Grote Voort 201 Zwolle
Postbus 569 8000 AN Zwolle

T 038 - 427 47 67
F 038 - 421 10 84

WOON4P
www.schuttebouw.nl