



Fase A type A
bnr 2-4-6-8-10-12
Voorgevel
1 : 100

Fase A type A
bnr 2-4-6-8-10-12
Linkerzijgevel
1 : 100

Fase A type A
bnr 2-4-6-8-10-12
Achtergevel
1 : 100


Principe doorsnede type A
1 : 100




Fase A type A
bnr 2-4-6-8-10-12
Begane grond
1 : 50



Fase A type A
bnr 2-4-6-8-10-12
Eerste verdieping
1 : 50

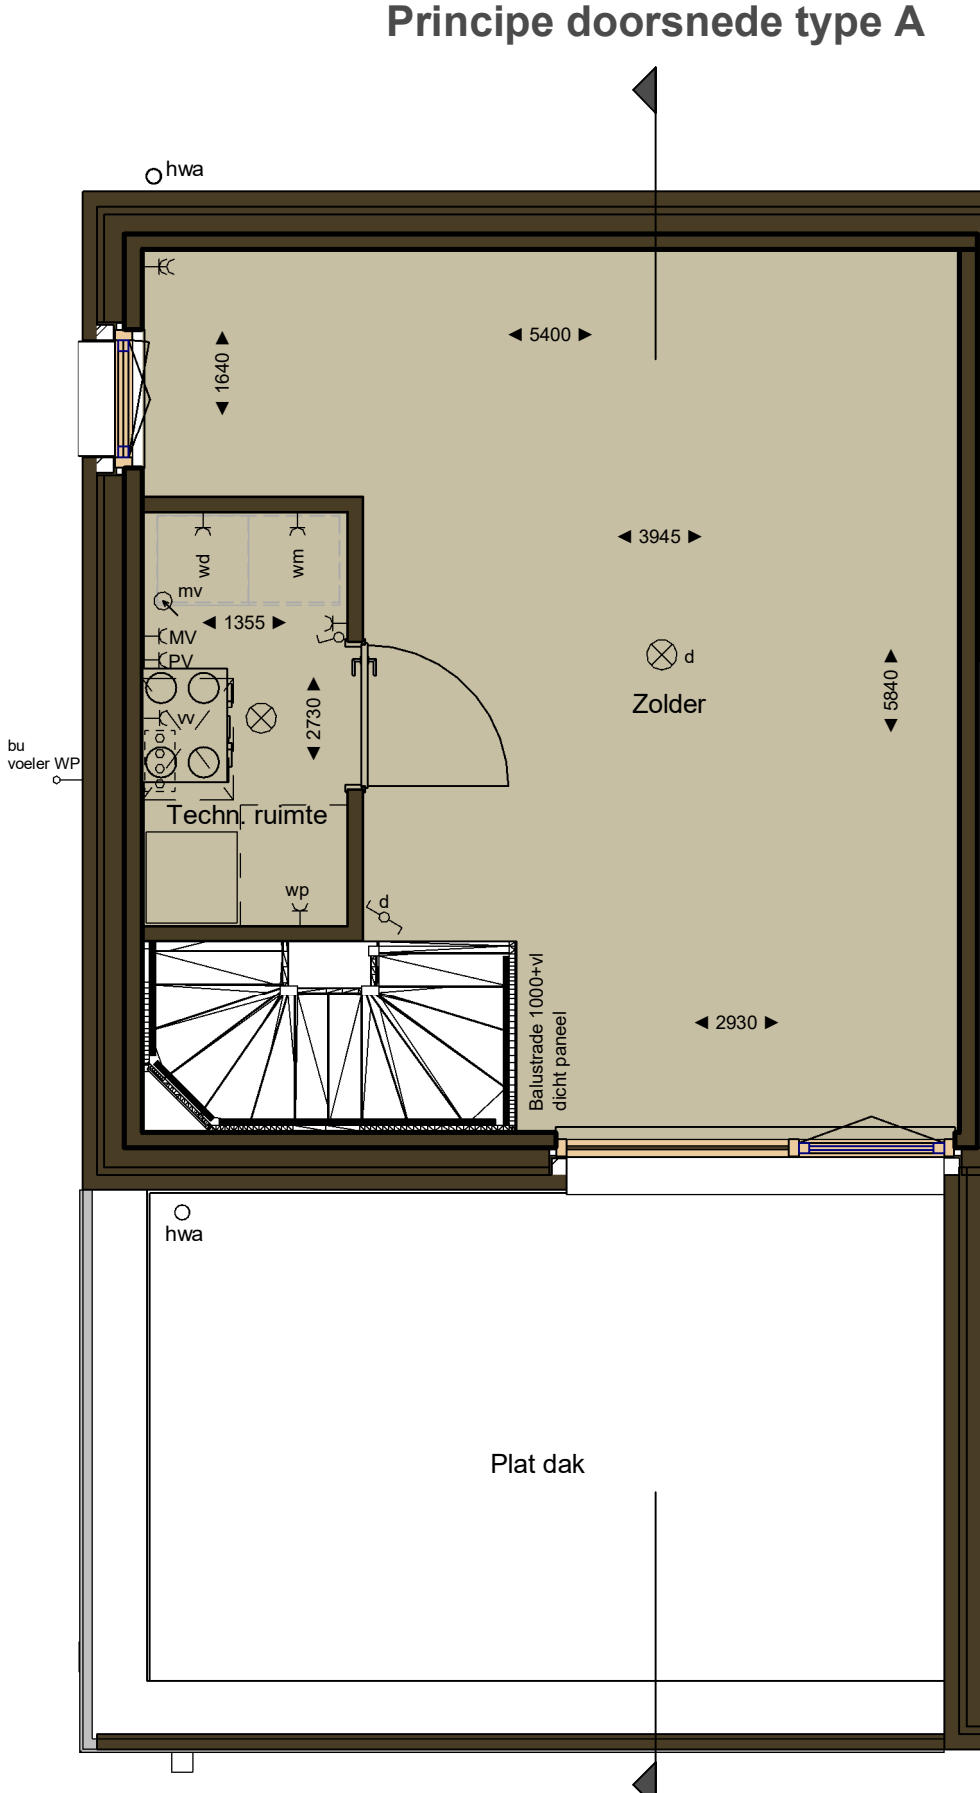

Fase A type A
bnr 2-4-6-8-10-12
Tweede verdieping
1 : 50

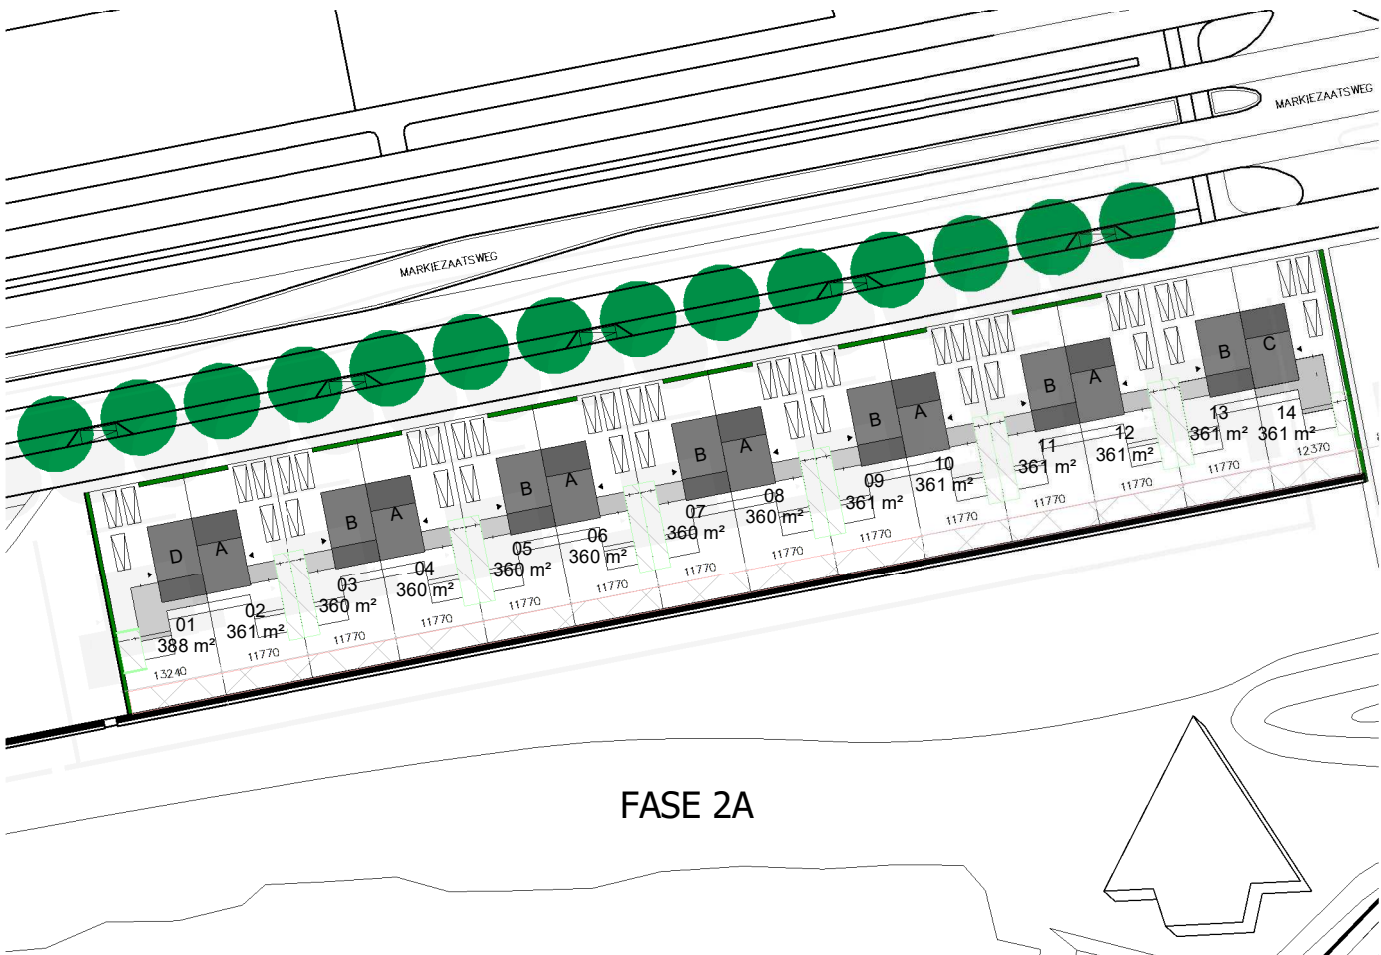

Opmerkingen:
Er kunnen geen rechten ontleend worden aan:
- de exacte maten zoals aangegeven
- de exacte oppervlakten zoals aangegeven
- de exacte plaats en vorm van de radiatoren
- de exacte plaats en type van het elektr

Revisie	:	
BLADNR.	:	VTA-F2A
SCHAAL	:	1:50 / 1:100
FORMAAT	:	A1
DATUM	:	19-02-2021

24 woningen Markiezaatsweg ongen. te Bergen op Zoom
Plan Zuidrand fase 2A
Verkooptekening gevels; plattegronden; doorsnede
Woningtype A