



aantal PV panelen zijn indicatief  
Exact aantal PV panelen volgt uit BENG berekeningen



Voorgevel  
1 : 100

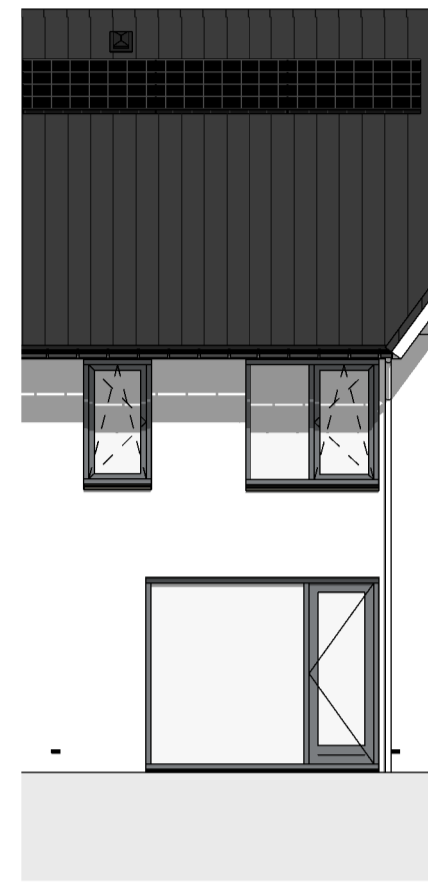

Achtergevel  
1 : 100

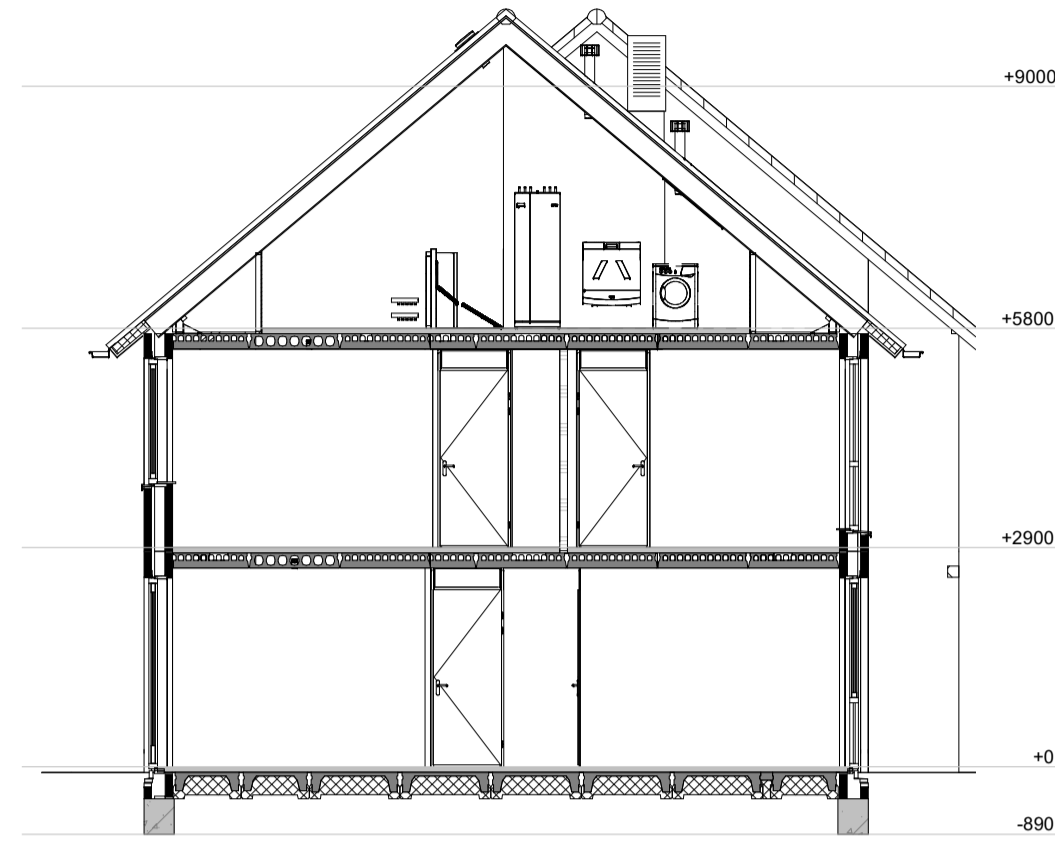


Doorsnede A-A  
1 : 100

**RENVOOI:**


- |                                       |   |
|---------------------------------------|---|
| • schakelaar enkelpolig               | co2 • CO2 sensor                                |
| • lichtsterkte regelaar (dimmer)      | RH • RH sensor                                  |
| • schakelaar tweepolig                | RF • RF sensor                                  |
| • mv driefasenschakelaar              | cal • aansluitpunt centrale antenne installatie |
| • serieschakelaar                     | per • bedraad perilex aansluiting t.b.v. koken  |
| • wisselschakelaar                    | tel • telecom aansluiting                       |
| • plafondlichtpunt                    | th • thermostaat                                |
| • wandaansluitpunt verlichting        | w+k • water aansluiting warm en koud            |
| • wandaansluitpunt verlichting buiten | k • water aansluiting koud                      |
| • verlichtingsarmatuur waterdicht     | loze leiding                                    |
| • wandcontactdoos enkel geaard        | • centraal aardpunt                             |
| • wandcontactdoos enkel waterdicht    | • bel   |
| • wandcontactdoos dubbel geaard       | • drukknop bel                                  |
| • wandcontactdoos dubbel geaard       | • rookmelder                                    |
| • bedrade leiding                     | • mechanische ventilatie uit de wand            |
| • gevelmetselwerk                     | • afzuihpunt                                    |
| • gasbeton                            | • inb • inblaaspunt                             |
| • prefab beton                        | • buitenkraan                                   |
| • metal-stud wand                     | • beton tegels                                  |
| • pergola                             | • elektrische radiator                          |
|                                       | • Leidingschacht                                |

**Metselwerk:**


- |   |  |
|---|--|
| • Wild verband kleur A lichtrood                | • Wild verband kleur C wit               |
| • Verticaal steens verband kleur A lichtrood    | • Verticaal steens verband kleur C wit   |
| • Horizontaal steens verband kleur A lichtrood  | • Horizontaal steens verband kleur C wit |
| • Rollaag kleur A lichtrood                     | • Rollaag kleur C wit                    |
| • Wild verband kleur B donkerrood               | • Wild verband 10mm verdiept             |
| • Verticaal steens verband kleur B donkerrood   | • Verticaal tegelverband 10mm verdiept   |
| • Horizontaal steens verband kleur B donkerrood | • Horizontaal tegelverband 10mm verdiept |
| • Rollaag kleur B donkerrood                    |  |

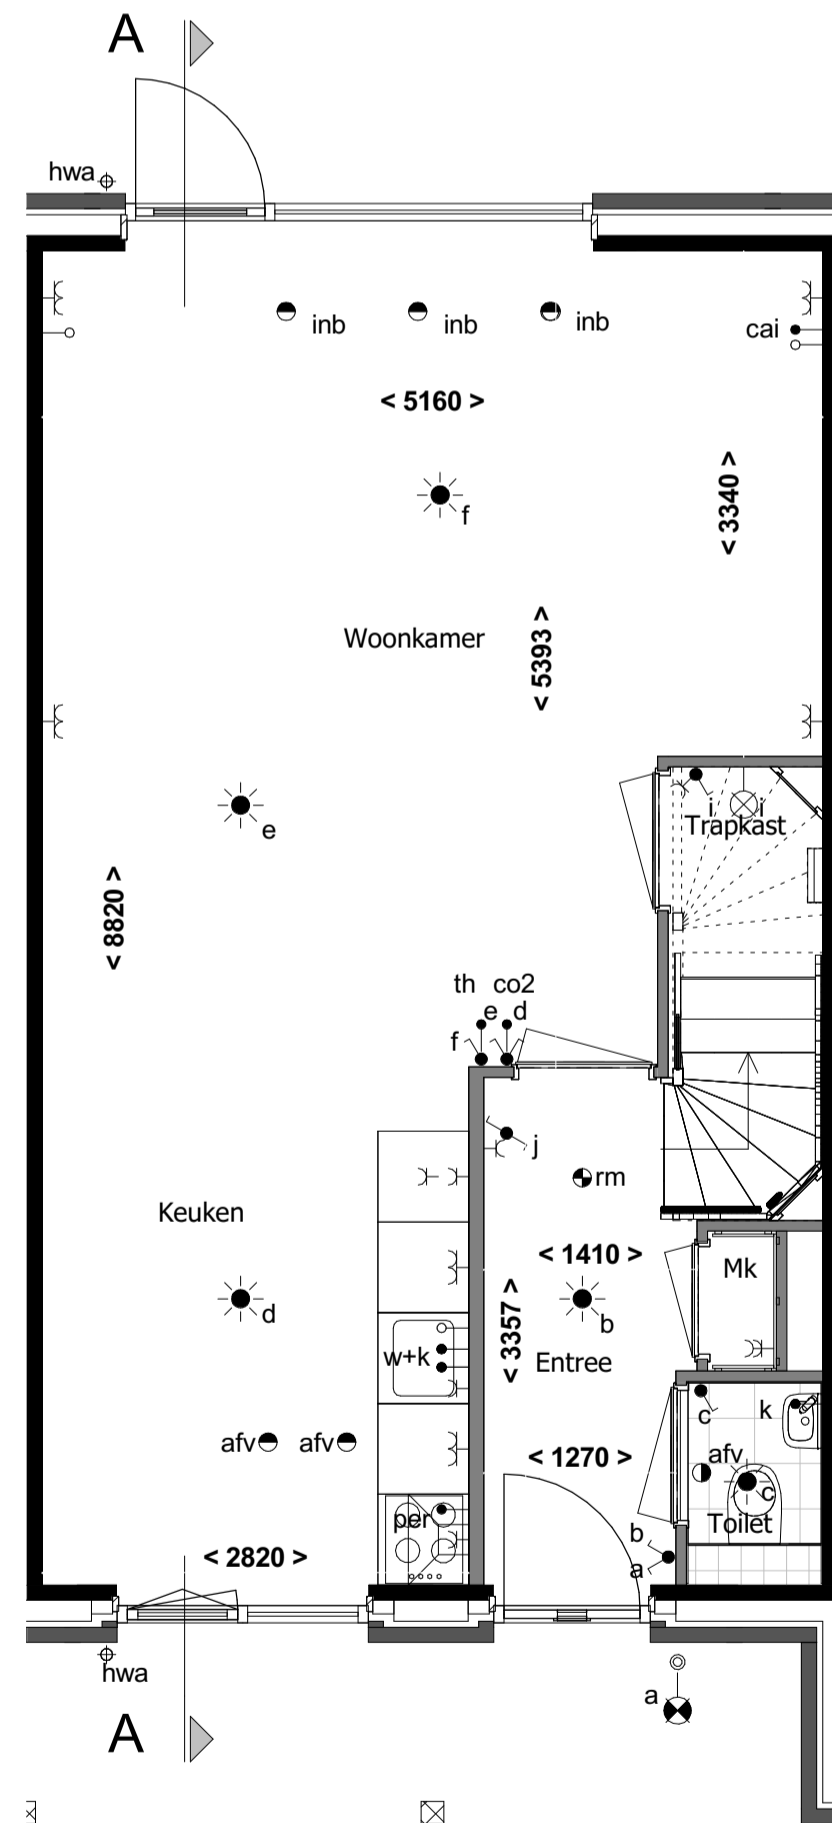

Begane grond  
1 : 50

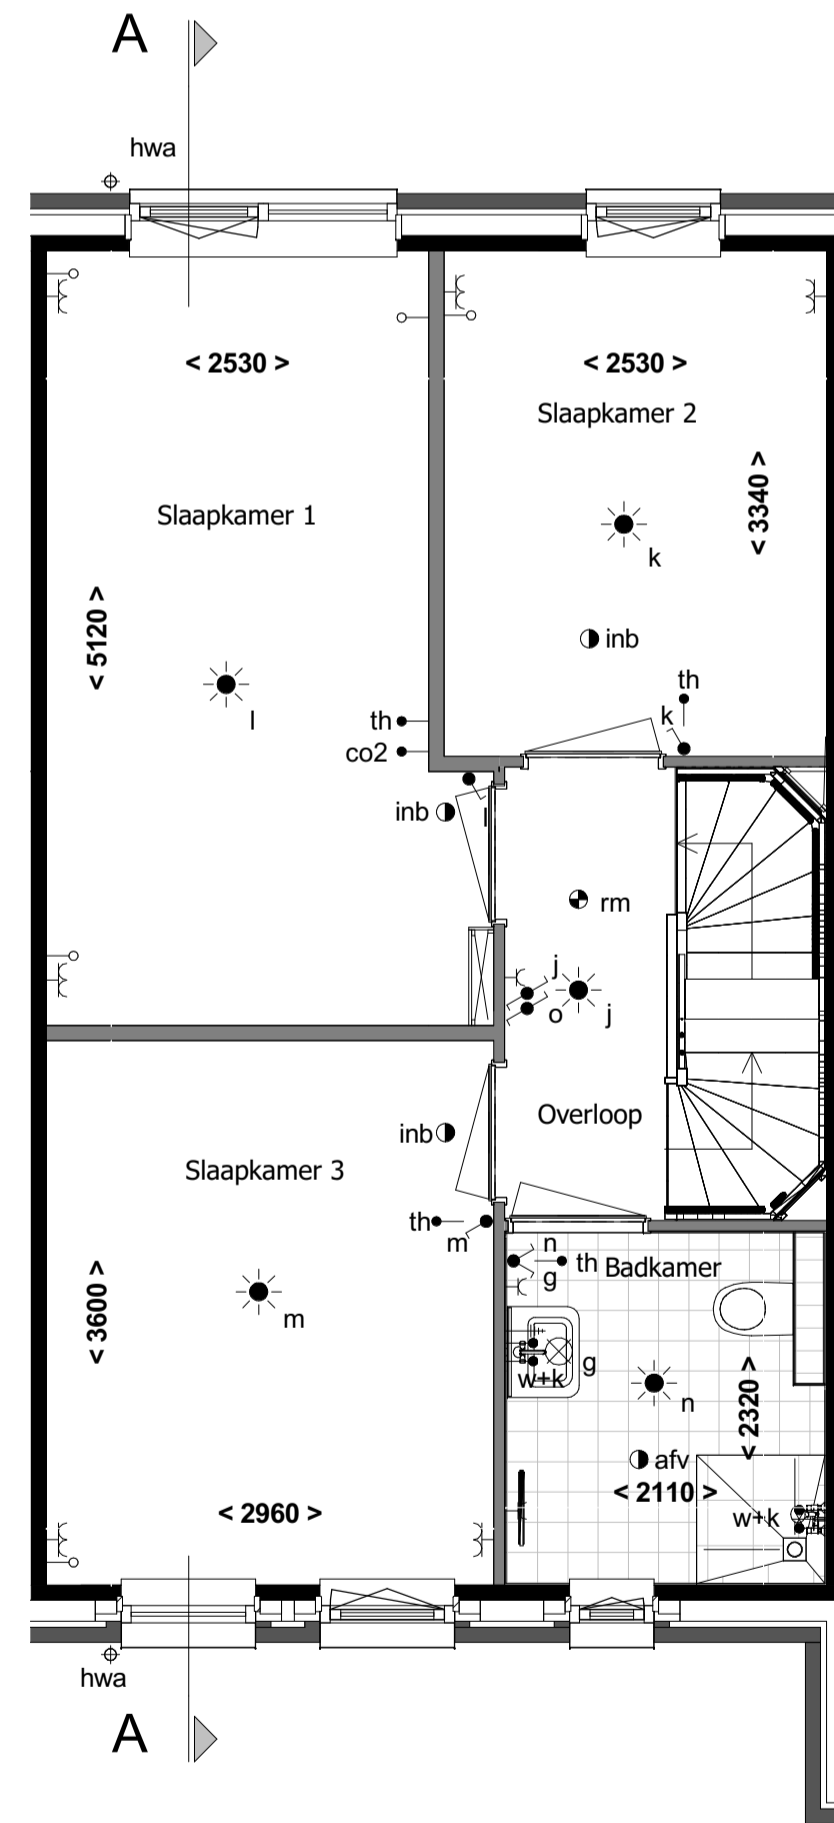

1e verdieping  
1 : 50

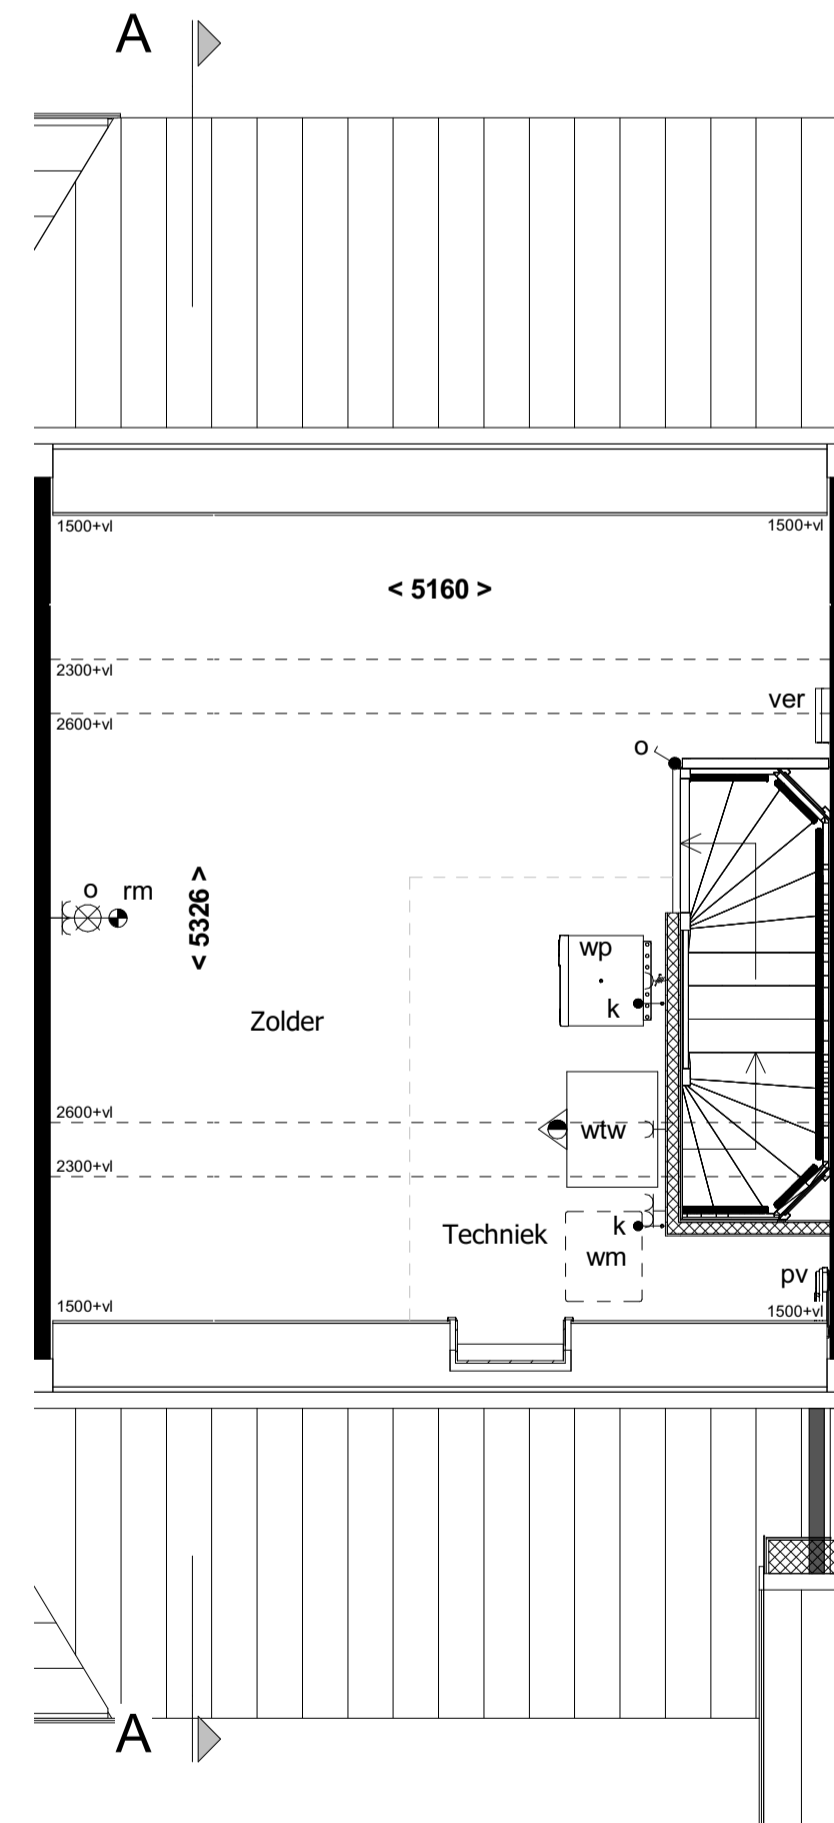

2e verdieping  
1 : 50



schaal 1:1000

revisie nr: omschrijving: datum: door:

status: Definitief

project:	53 woningen Bergen op Zoom		
onderdeel:	Blok E3		
opdr.gever:	Verkooptekening bouwnummer 31		
proj. nr.:	16476	formaat: 841*594mm A1	blad: 400-B31
schaal:	1:50 / 1:100	getekend: TGR	datum: 15-04-2021

**Schutte**  
bouw & ontwikkeling

Grote Voort 201 Zwolle  
Postbus 569 8000 AN Zwolle

T 038 - 427 47 67  
F 038 - 421 10 84

**WOON4P**  
www.schuttebouw.nl

deze tekening is eigendom van Schutte bouw & ontwikkeling en mag zonder onze toestemming niet worden gekopieerd, vermenigvuldigd of aan derden ter inzage worden gegeven