






Fragment erfafscheiding

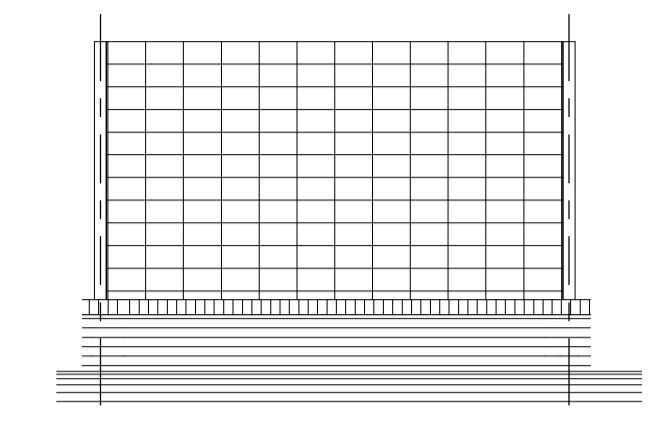

metselwerk plint met stalen kolommen met gas en begroeiing

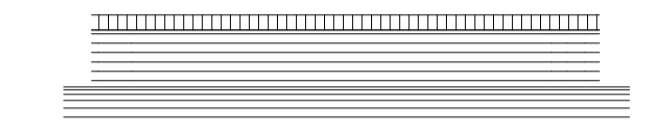

metselwerk voetsmuur

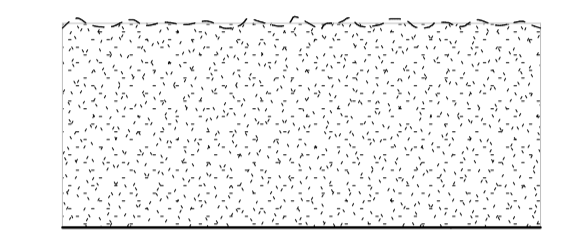

beukenhaag aanplanthoogte ca. 150 cm



beukenhaag aanplanthoogte ca. 40 - 45 cm

Legenda

- woning entree
- opstelplaats auto eigen terrein
- enkele houten tuinberging
- dubbele houten tuinberging
- beukenhaag hoogte ca. 40 - 45 cm
- beukenhaag hoogte ca. 150 cm
- stalen kolommen met gas en begroeiing ca. 200 cm
- houten tuinpoort
- gaashekwerk met hедера beplanting
- keerelement t.b.v. hoogte overbrugging
- trafo



Situatie schets

24 Woningen in deelgebied De Meander
Plan De Markiezen te Bergen op Zoom

Bouwnummer 01 t/m 24

Schaal :
1:250/1:50

Datum :
19-09-2016

Blad nummer :
VK-01