




Voorgevel  
1:100



Achtergevel  
1:100

Aantal PV panelen zijn indicatief.  
Exact aantal PV panelen volgt uit BENG berekeningen.


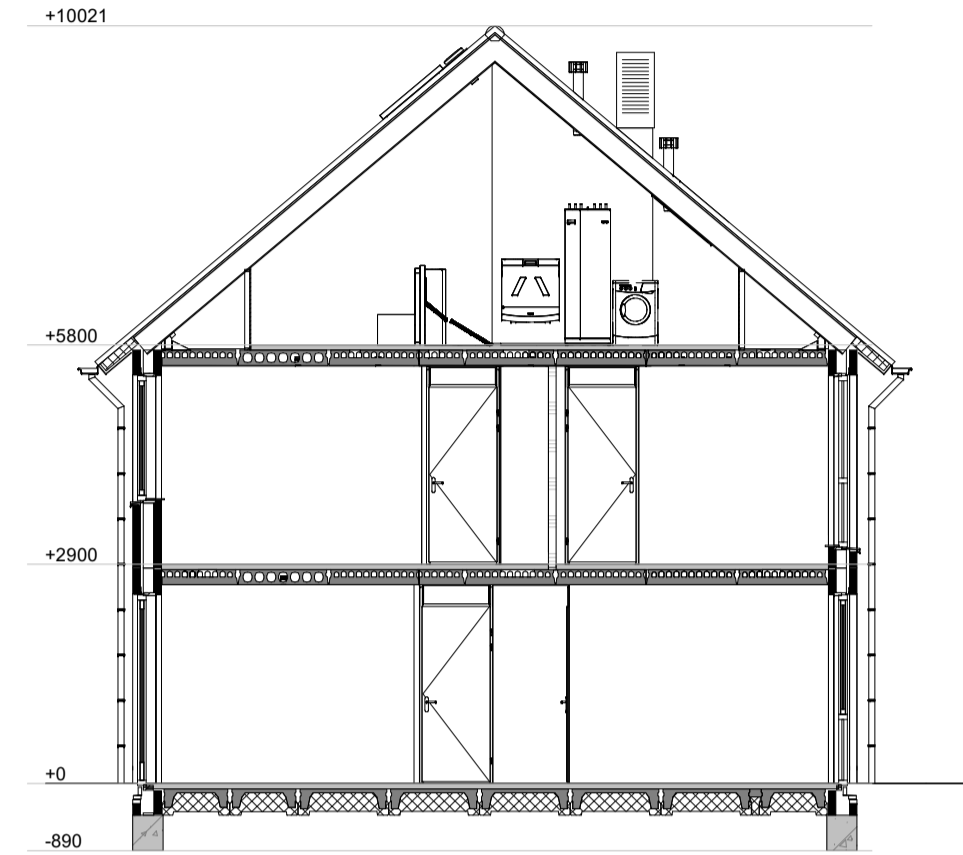


Doorsnede A-A  
1:100


**RENVOOI:**

- |                                     |                                    |   |
|-------------------------------------|------------------------------------|---|
| schakelaar enkelpolig               | co2                                | CO2 sensor                                |
| lichtsterkte regelaar (dimmer)      | RH                                 | RH sensor                                 |
| schakelaar tweepolig                | RF                                 | RF sensor                                 |
| mv driefasenschakelaar              | cal                                | aansluitpunt centrale antenne installatie |
| serieschakelaar                     | per                                | bedraad perlex aansluiting t.b.v. koken   |
| wisselschakelaar                    | tel                                | telecom aansluiting                       |
| plafondlichtpunt                    | th                                 | thermostaat                               |
| wandaansluitpunt verlichting        | w+k                                | water aansluiting warm en koud            |
| wandaansluitpunt verlichting buiten | k                                  | water aansluiting koud                    |
| verlichtingsarmatuur waterdicht     | loze leiding                       |   |
| wandcontactdoos enkel geaard        | centraal aardpunt                  |   |
| wandcontactdoos enkel waterdicht    | bel                                |   |
| wandcontactdoos dubbel geaard       | drukknoop bel                      |   |
| wandcontactdoos dubbel geaard       | rookmelder                         |   |
| bedrade leiding                     | mechanische ventilatie uit de wand |   |
| gevelmetselwerk                     | afz                                | afzuigpunt                                |
| gasbeton                            | inb                                | inblaaspunt                               |
| prefab beton                        | inb                                | buitenkraan                               |
| MS - wand                           |                                    | elektrische radiator                      |
| pergola                             |                                    | leidingschacht                            |


**Metselwerk:**

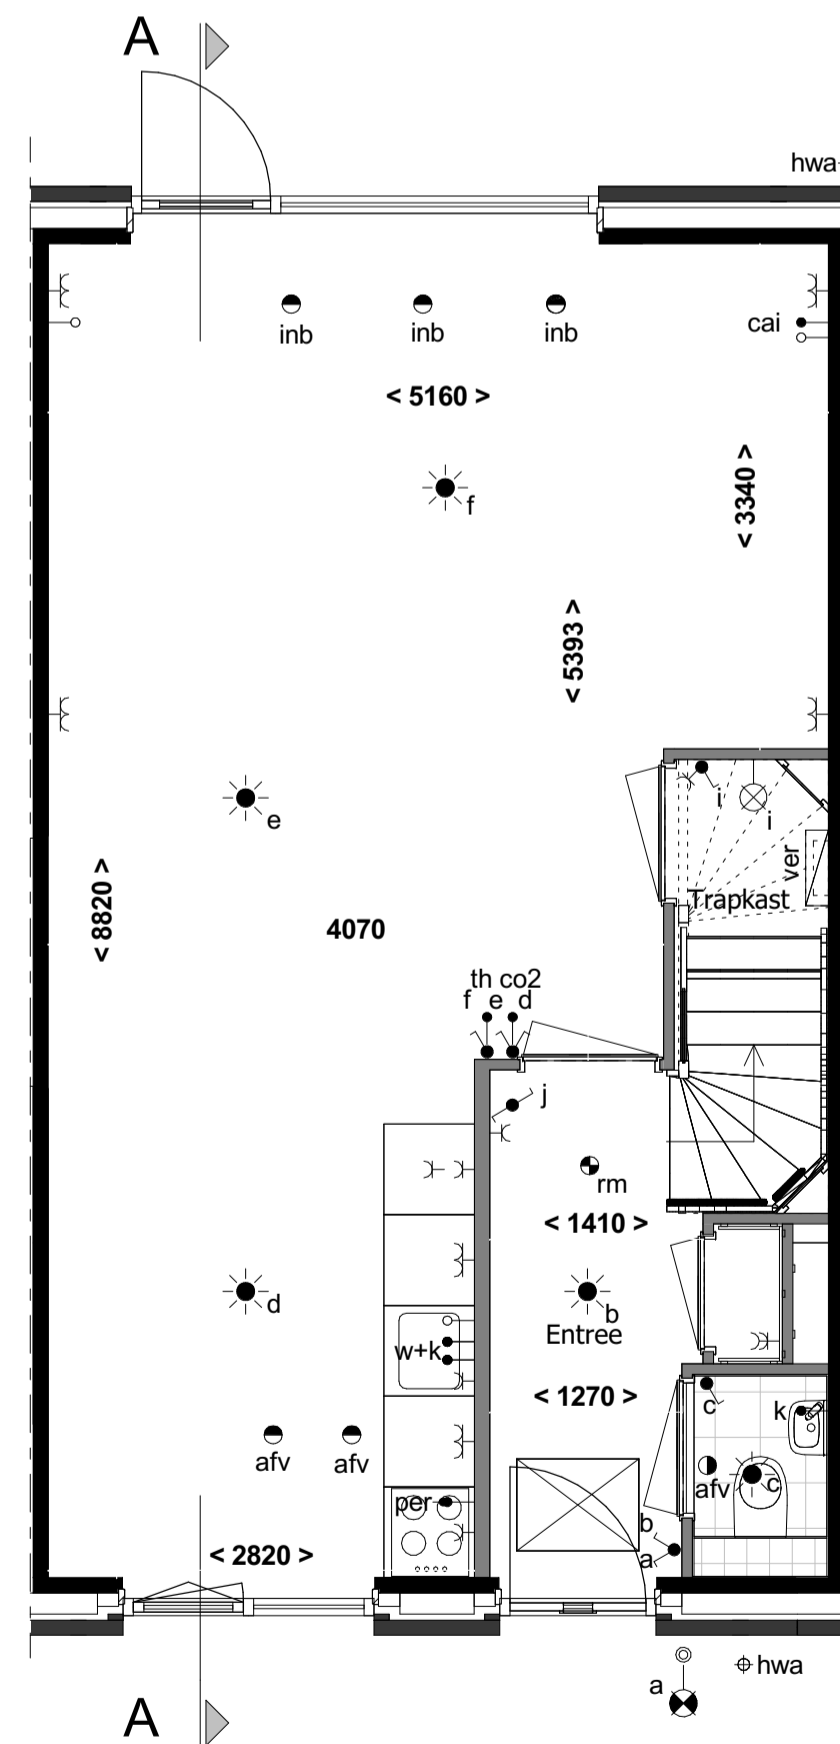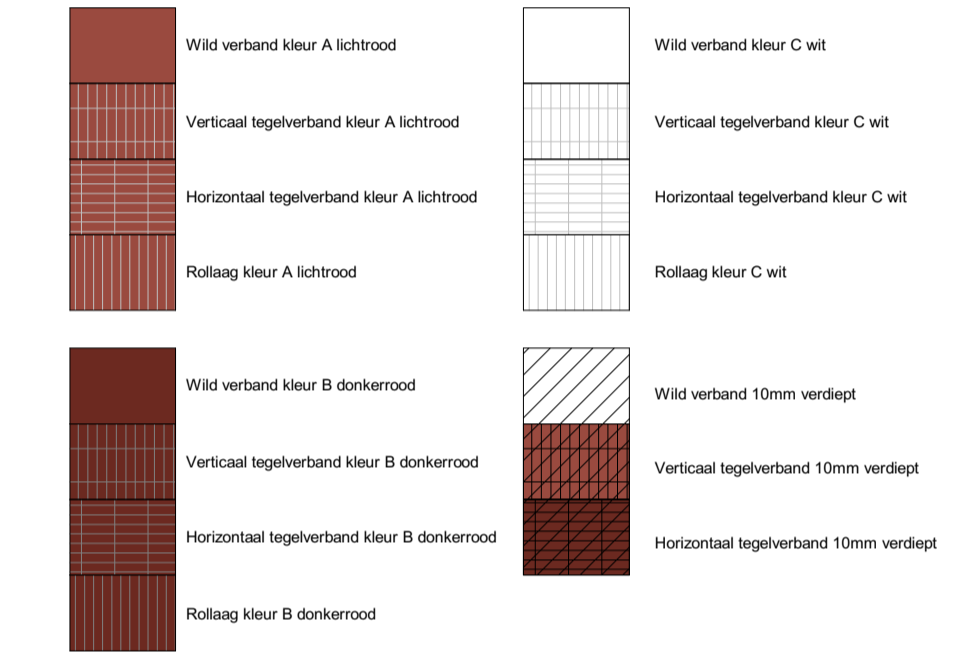

Begane grond  
1:50

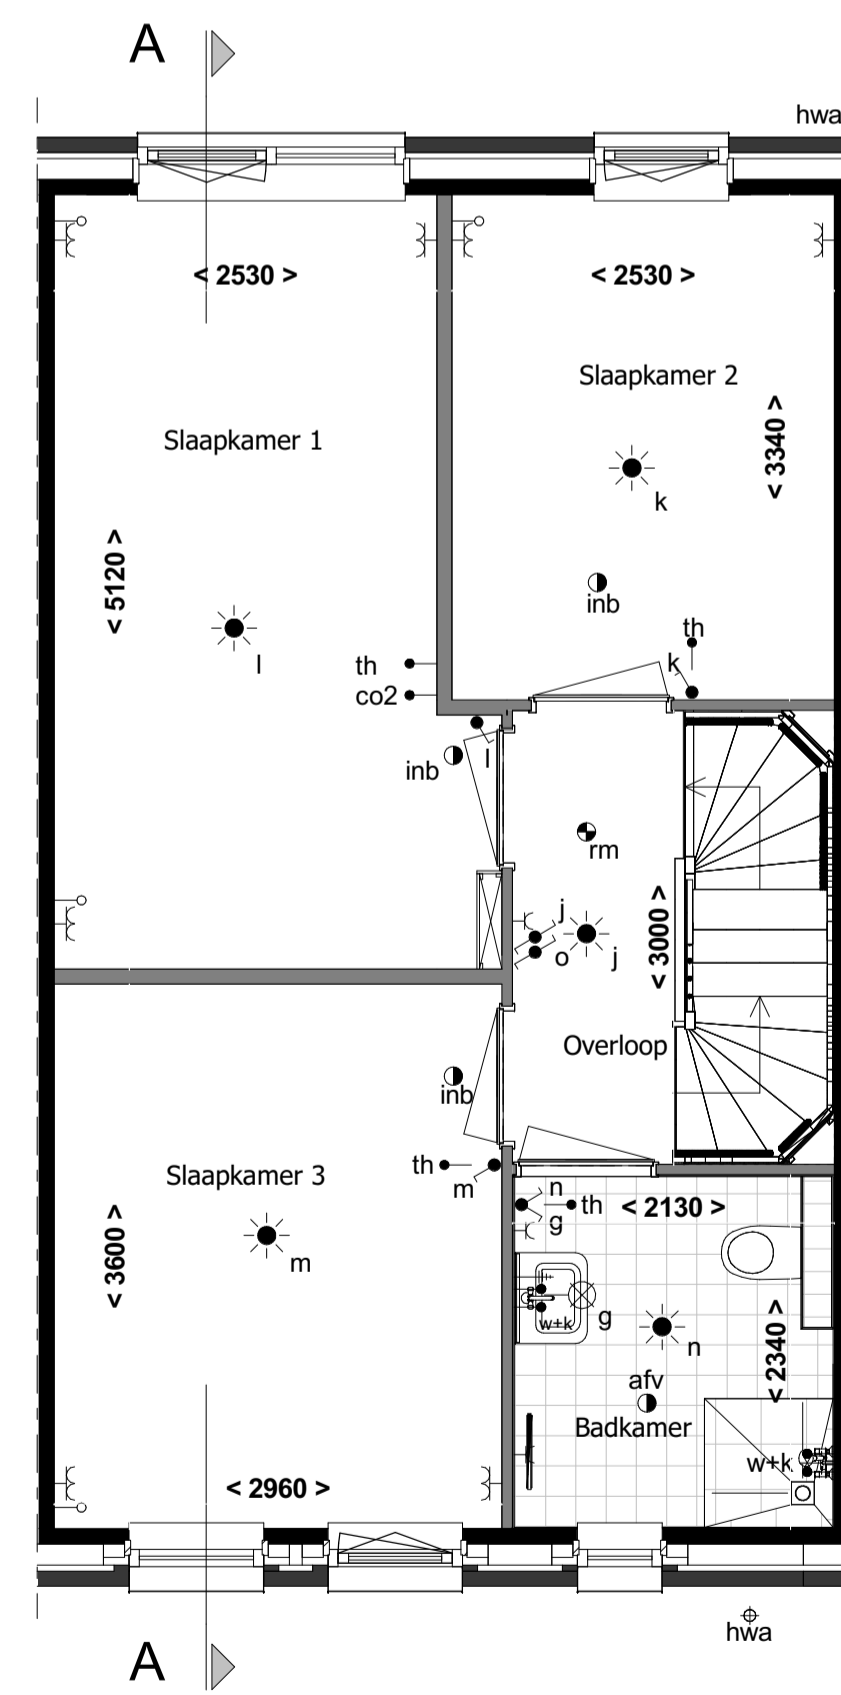

1e verdieping  
1:50

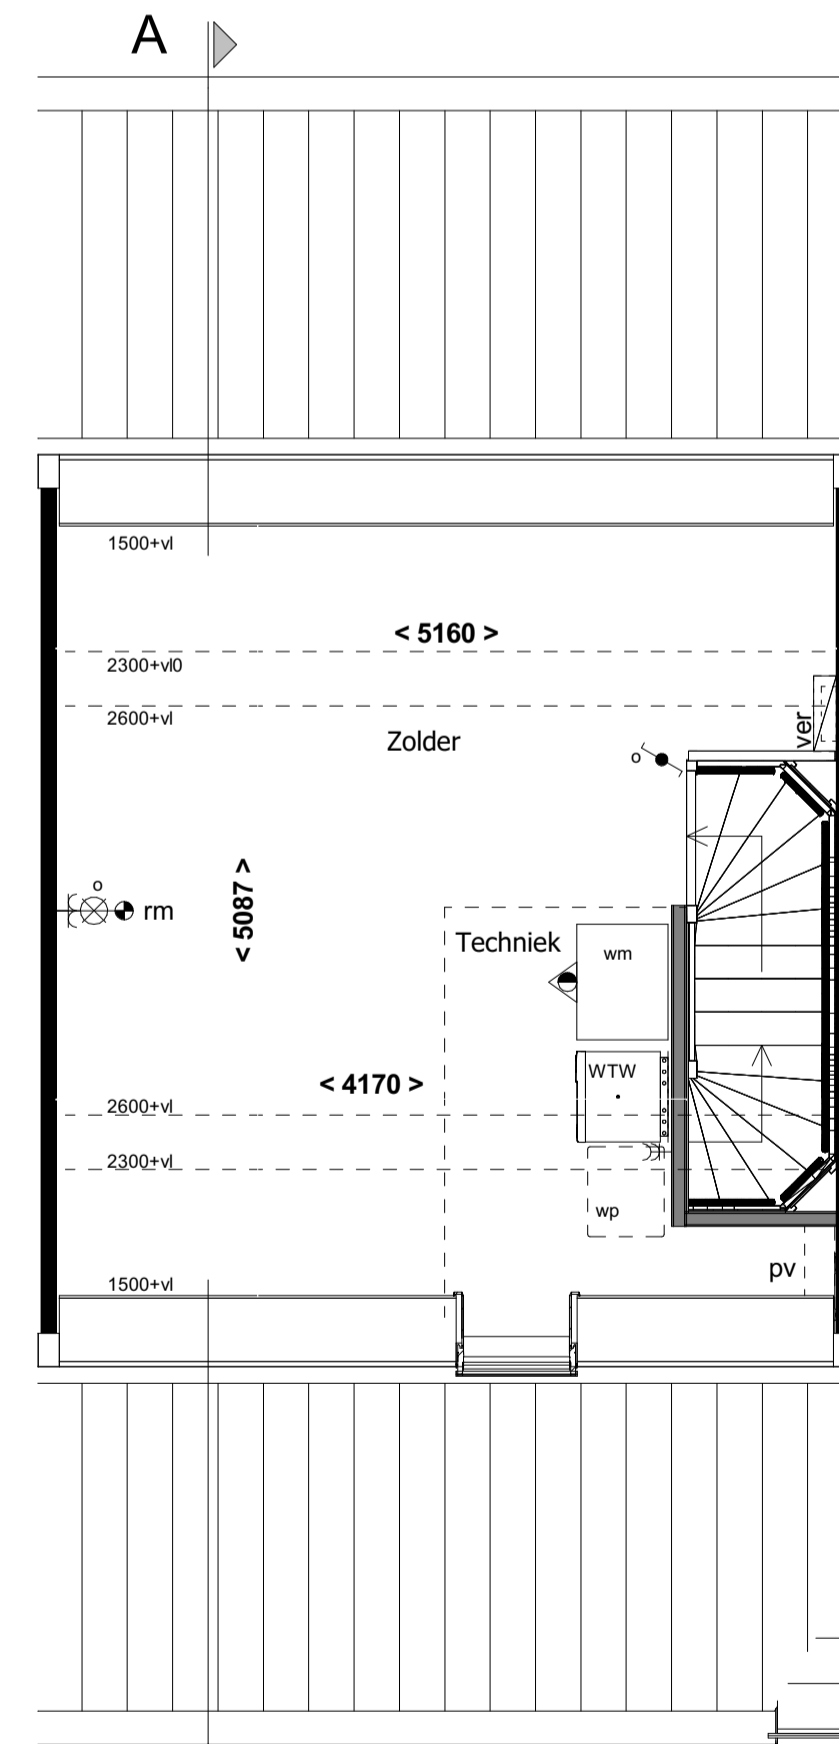

2e verdieping  
1:50



Situatie 1:1000

revisie nr: omschrijving: datum: door:

status: Definitief

project:	53 woningen Bergen op Zoom		
onderdeel:	Blok E4		
opdr.gever:	Verkooptekening bouwnummer 38		
proj. nr.:	16476	formaat: 841*594mm A1	blad: 400-B38
schaal:	1:50 / 1:100	getekend: tgr	datum: 15-04-2021

**Schutte**  
bouw & ontwikkeling

Grote Voort 201 Zwolle  
Postbus 569 8000 AN Zwolle  
T 038 - 427 47 67  
F 038 - 421 10 84  
www.schuttebouw.nl