

### renvooi ruimten

1.01	woonkamer	verblijfsruimte
1.02	keuken	verblijfsruimte
1.03	hal	verkeersruimte
1.04	toilet	toilet ruimte
1.05	meterkast	meterruimte
1.06	trapkast	opslagruimte
1.07	berging	opslagruimte
2.01	overloop	verkeersruimte
2.02	slaapkamer 1	verblijfsruimte
2.03	slaapkamer 2	verblijfsruimte
2.04	slaapkamer 3	verblijfsruimte
2.05	badkamer	badruimte
3.01	zolder	opslagruimte
3.02	techniek	technische ruimte

### renvooi elektra

verlichting  
 ⊗ lichtaansluitpunt plafond  
 ⊕ lichtaansluitpunt wand

schakelmateriaal  
 schakelaar, enkelpolig  
 schakelaar, wissel  
 schakelaar, serie  
 bedrukker  
 schel

aansluitpunten  
 leiding onbedraad (loos)  
 leiding bedraad (afgedopt)  
 aansluitpunt bedraad maar niet aangesloten in meterkast  
 wandcontactdoos enkel (geaard)  
 wandcontactdoos dubbel (geaard)  
 wandcontactdoos dubbel (geaard)  
 centrale antenne inrichting  
 aansluitpunt telefoon  
 leiding bedraad (niet algemeen teerd)  
 periflex, 2 fase aansluiting

overig  
 th CO2 thermostaat  
 rookmelder  
 ventilatie afvoer  
 ventilatie toevoer  
 kraan  
 energiezuil

\*tekeningen zijn onder voorbehoud van product- en conceptverbeteringen\*

**Woningnummer: 17**

**MorgenWonen**

**Getekend:** TB

**Schaal:** 1:50

**Datum:** 24-05-2022

**Gewijzigd:**  Wijz.:  Datum:

**Projektnummer:**

2022-201


**Projekt:**

Bergen op Zoom -  
Markiezaatsweg

**Betreft:**

begane grond eindwoning 5700U  
links

**Tekeningnummer:** VK-17-BG

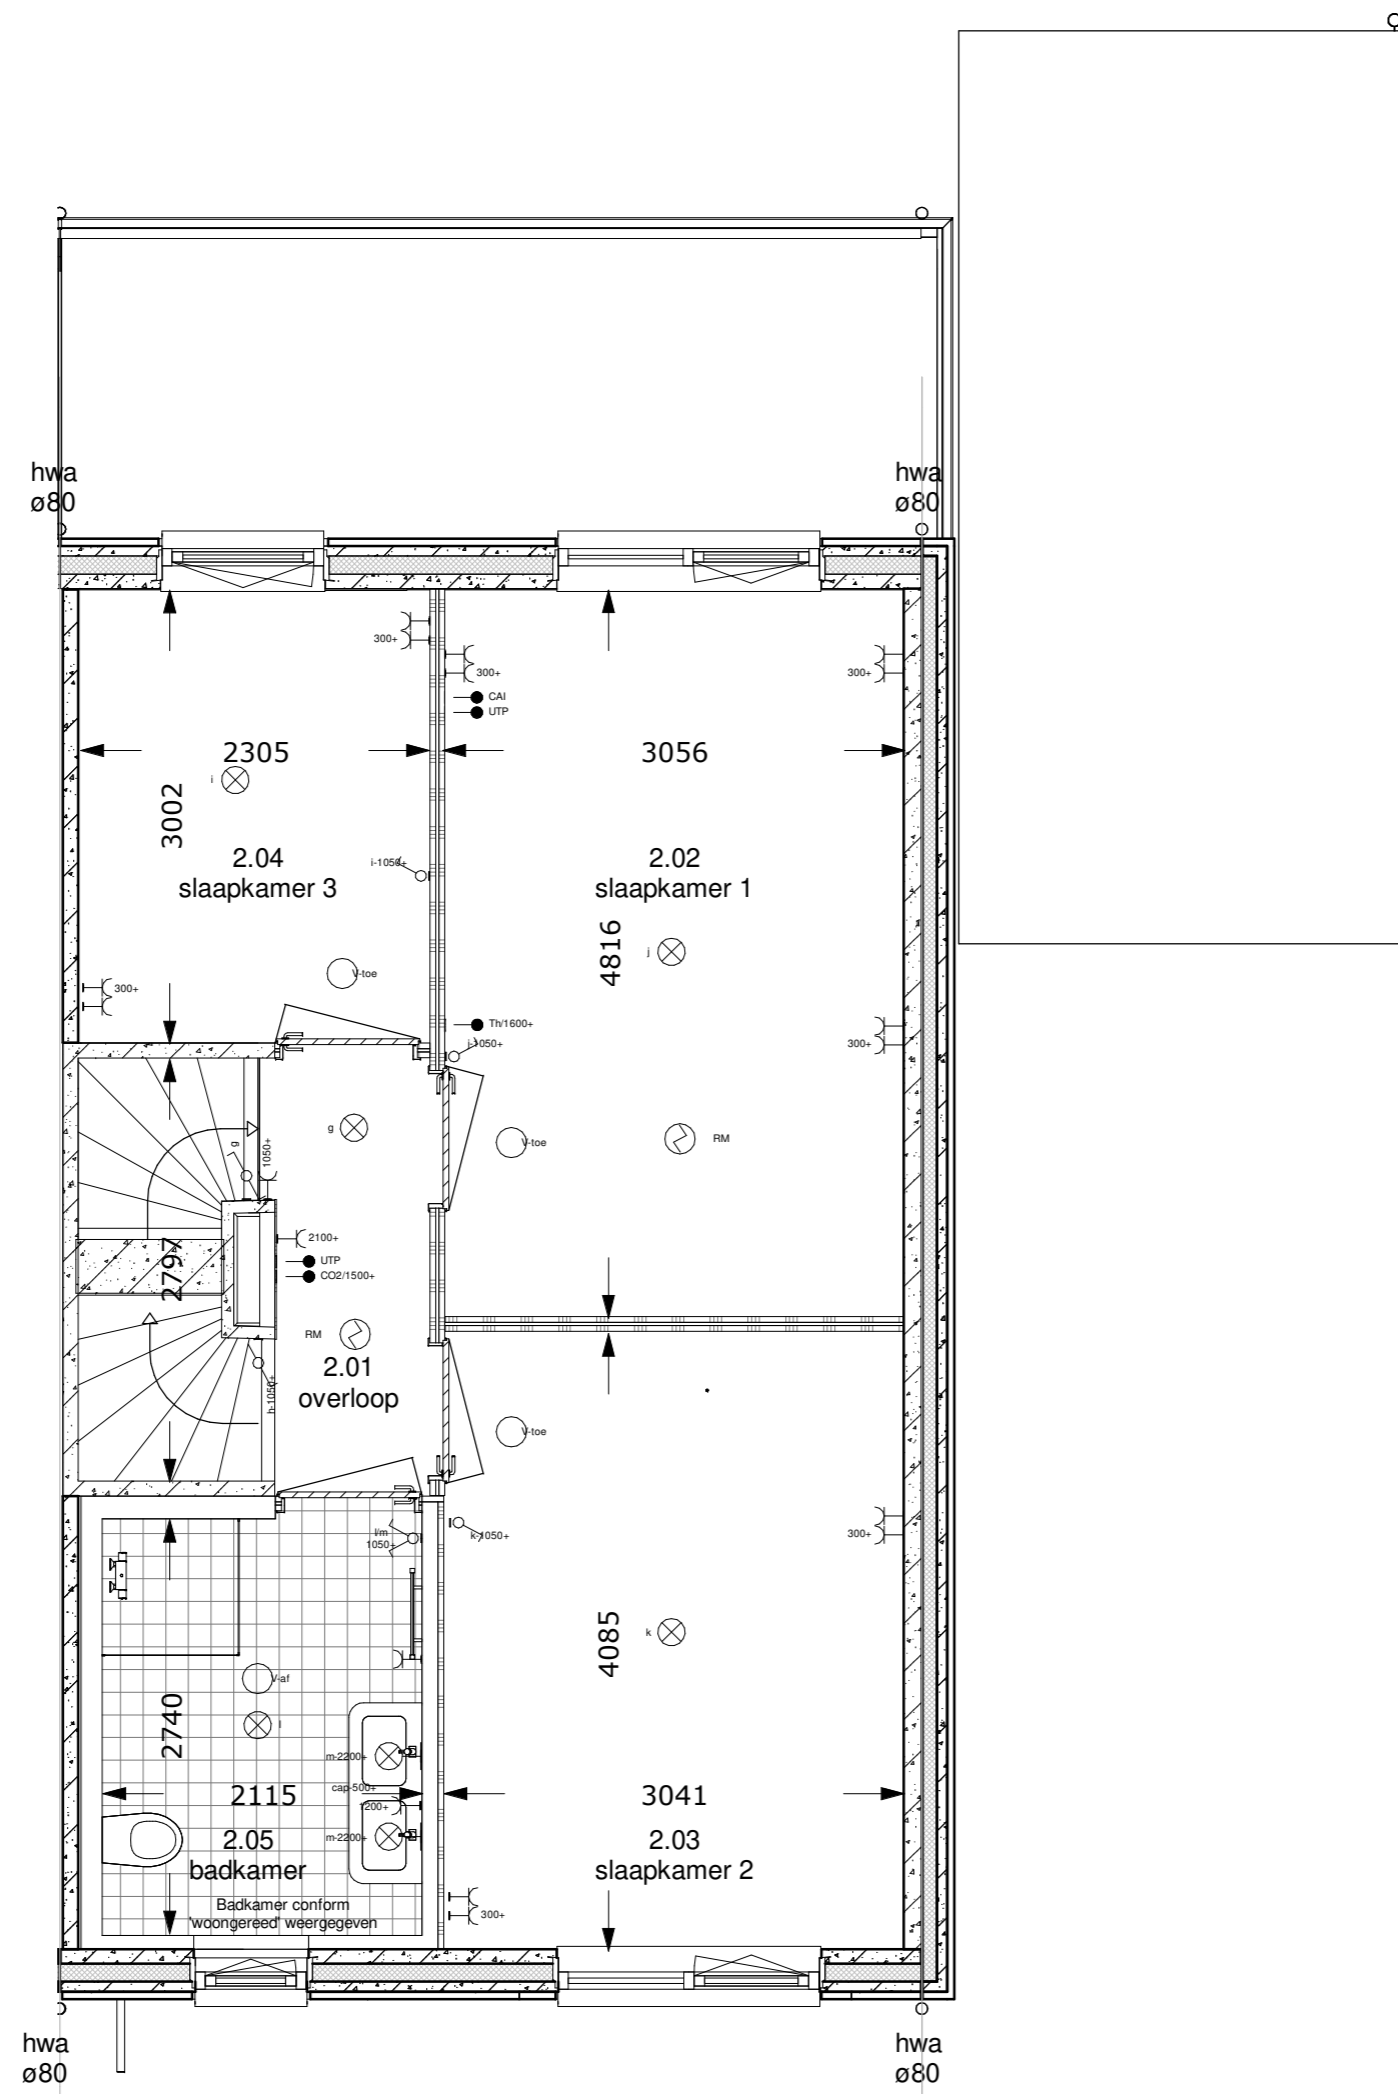

1e verdieping

### renvooi ruimten

1.01	woonkamer	verblijfsruimte
1.02	keuken	verblijfsruimte
1.03	hal	verkeersruimte
1.04	toilet	toilet ruimte
1.05	meterkast	meterruimte
1.06	trapkast	opslagruimte
1.07	berging	opslagruimte
2.01	overloop	verkeersruimte
2.02	slaapkamer 1	verblijfsruimte
2.03	slaapkamer 2	verblijfsruimte
2.04	slaapkamer 3	verblijfsruimte
2.05	badkamer	badruimte
3.01	zolder	opslagruimte
3.02	techniek	technische ruimte

### renvooi elektra

- verlichting
- lichtaansluitpunt plafond
- lichtaansluitpunt wand
- schakelmateriaal
- schakelaar, enkelpolig
- schakelaar, wissel
- schakelaar, serie
- bedrukker
- schel
- aansluitpunten
- leiding onbedraad (loos)
- leiding bedraad (afgedopt)
- aansluitpunt bedraad maar niet aangesloten in meterkast
- wandcontactdoos enkel (geaard)
- wandcontactdoos dubbel (geaard)
- wandcontactdoos dubbel (geaard)
- centrale antenne inrichting
- aansluitpunt telefoon
- leiding bedraad (niet algemeen)
- periflex, 2 fase aansluiting
- overig
- thermostaat
- rookmelder
- ventilatie afvoer
- ventilatie toevoer
- kraan
- energiezuil

\*tekeningen zijn onder voorbehoud van product- en conceptverbeteringen\*

Woningnummer: 17



Getekend: TB

Schaal: 1:50

Datum: 24-05-2022


Gewijzigd:  Wijz.:  Datum:

Projektnummer:  
2022-201

Projekt:  
Bergen op Zoom -  
Markiezaatsweg

Betreft:  
1e verdieping eindwoning 5700U  
links

Tekeningnummer: **VK-17-VD1**

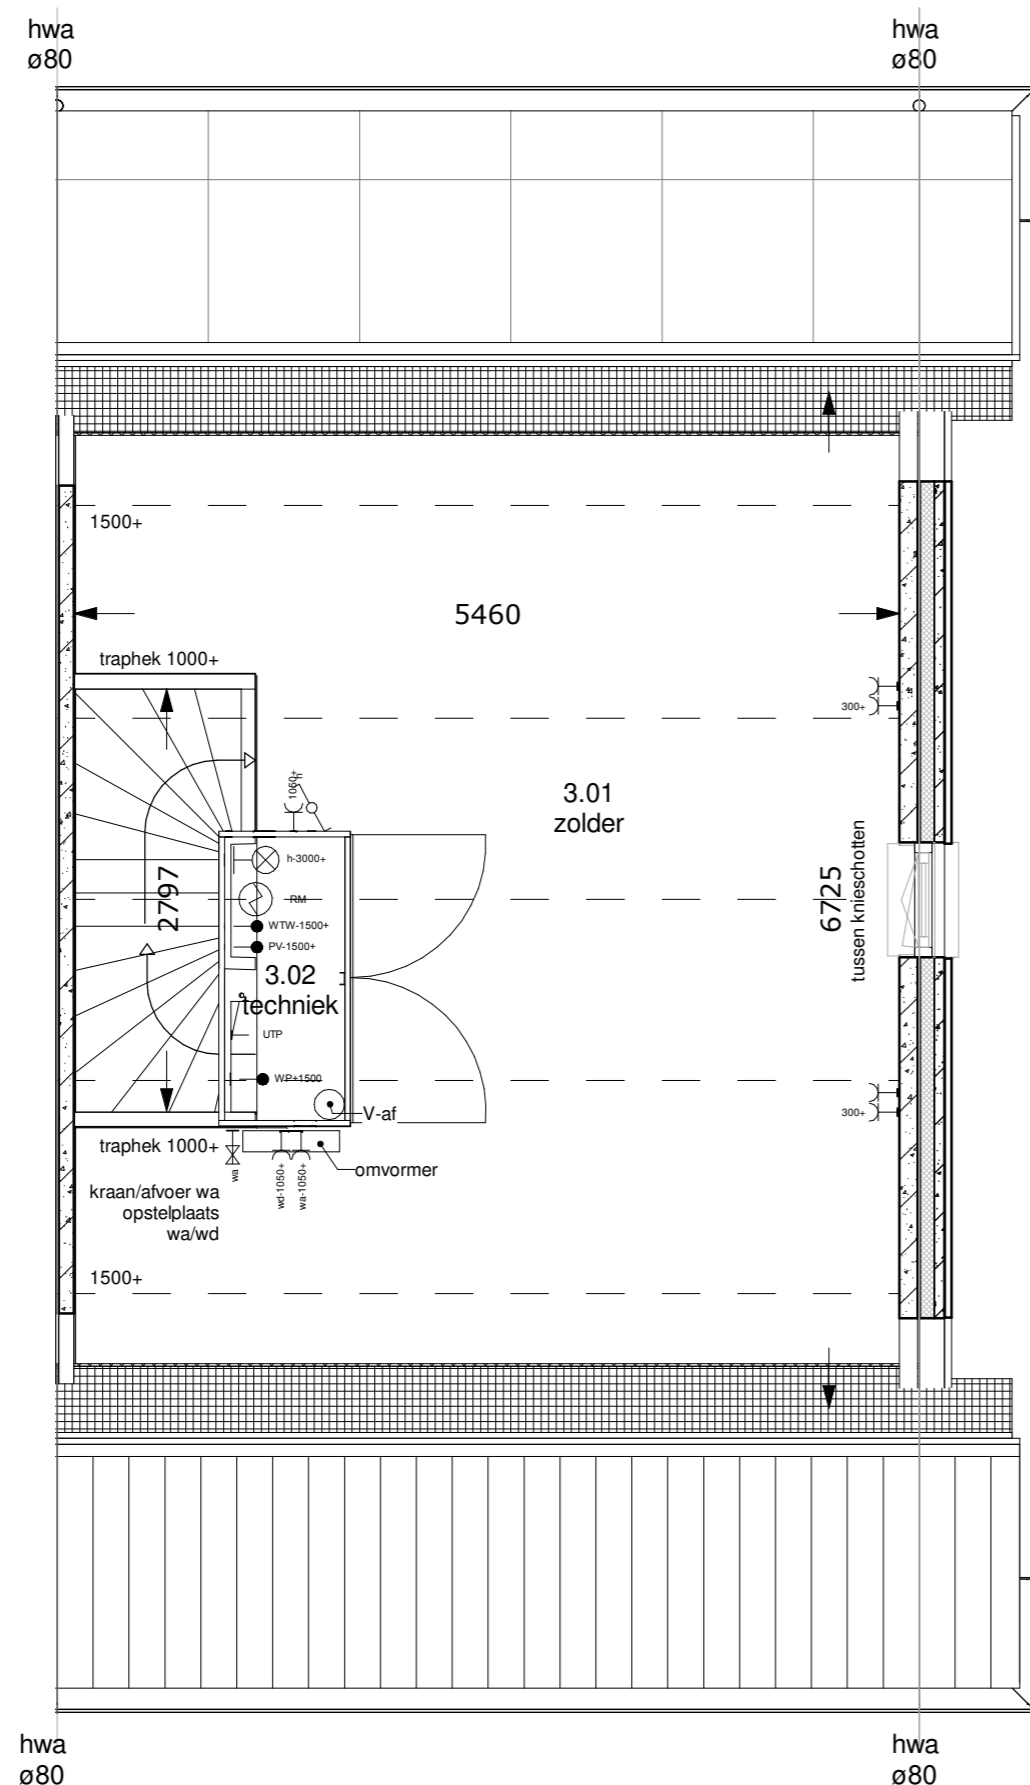

2e verdieping

### renvooi ruimten

1.01	woonkamer	verblijfsruimte
1.02	keuken	verblijfsruimte
1.03	hal	verkeersruimte
1.04	toilet	toilet ruimte
1.05	meterkast	meterruimte
1.06	trapkast	opslagruimte
1.07	berging	opslagruimte
2.01	overloop	verkeersruimte
2.02	slaapkamer 1	verblijfsruimte
2.03	slaapkamer 2	verblijfsruimte
2.04	slaapkamer 3	verblijfsruimte
2.05	badkamer	badruimte
3.01	zolder	opslagruimte
3.02	techniek	technische ruimte

### renvooi elektra

- verlichting
  - lichtaansluitpunt plafond
  - lichtaansluitpunt wand
- schakelmateriaal
  - schakelaar, enkelpolig
  - schakelaar, wissel
  - schakelaar, serie
  - bedrukker
  - schel
- aansluitpunten
  - leiding onbedraad (loos)
  - leiding bedraad (afgedopt)
  - aansluitpunt bedraad maar niet aangesloten in meterkast
  - wandcontactdoos enkel (geaard)
  - wandcontactdoos dubbel (geaard)
  - wandcontactdoos dubbel (geaard)
  - centrale antenne inrichting
  - aansluitpunt telefoon
  - leiding bedraad (niet afgemonteerd)
  - periflex, 2 fase aansluiting
- overig
  - thermostaat
  - rookmelder
  - ventilatie afvoer
  - ventilatie toevoer
  - kraan
  - energiezuil

\*tekeningen zijn onder voorbehoud van product- en conceptverbeteringen\*

Woningnummer: 17



Getekend: TB

Schaal: 1:50

Datum: 24-05-2022

Gewijzigd:  Wijz.:  Datum:

Projektnummer:

2022-201

Projekt:

Bergen op Zoom - Markiezaatsweg

Betreft:

2e verdieping eindwoning 5700U links

Tekeningnummer: VK-17-VD2