


linkergevel

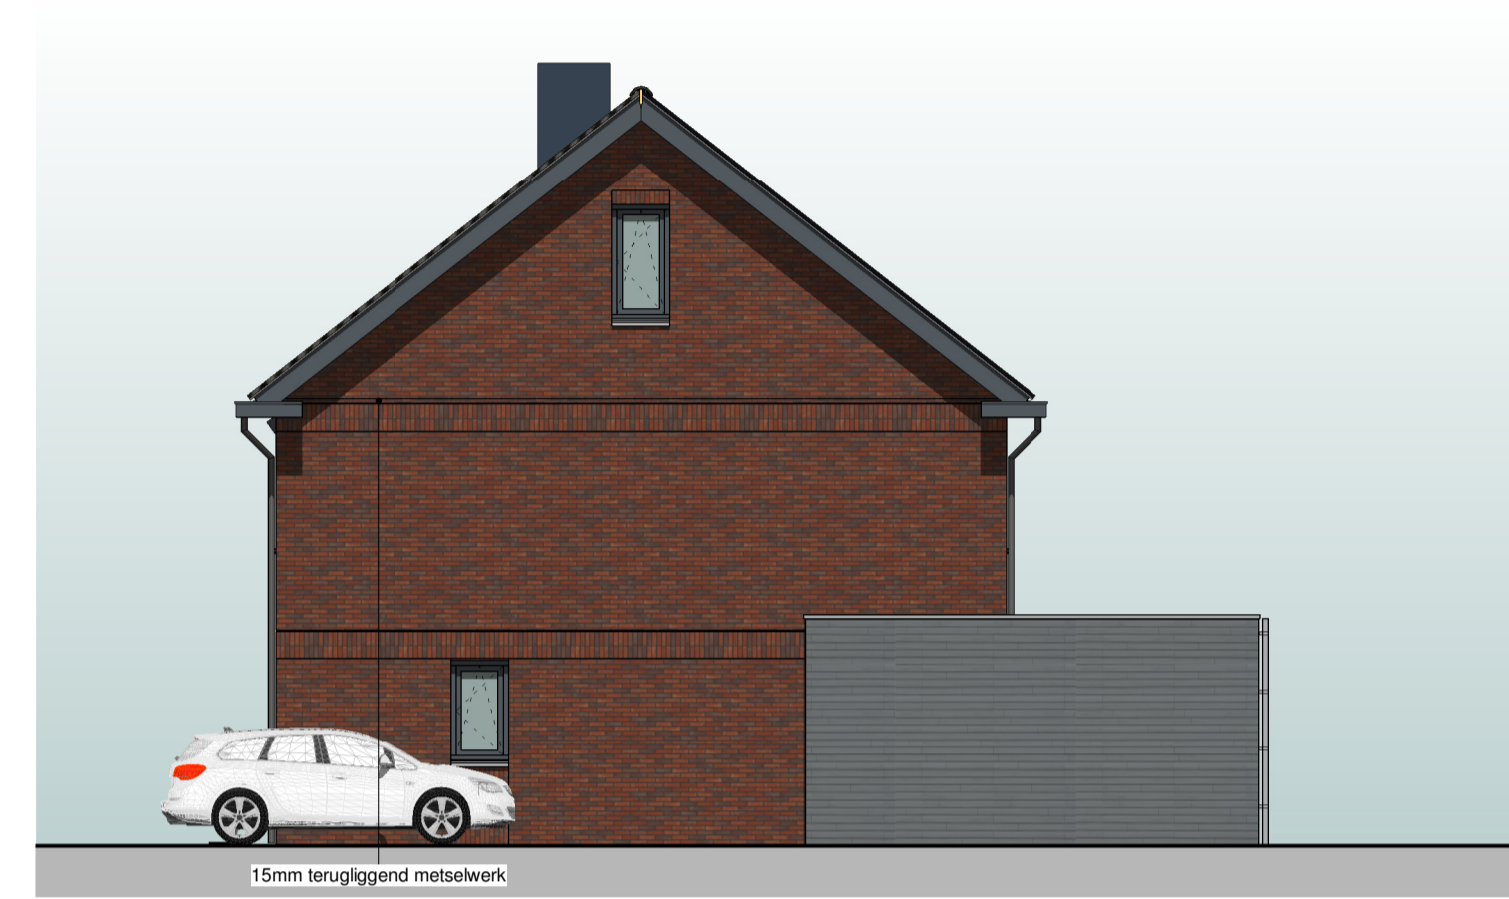

voorgevel



rechtergevel



achtergevel



opdrachtgever:



MorgenWonen bv  
 Reggensingel 4, Rijssen  
 Postbus 370, 7460 AJ Rijssen

project:  
 72 woningen te Bergen op Zoom -  
 De Meander - De Markiezaten

getekend: gecontroleerd:  
 arch. E. S. Krul -

schaal: gewijzigd:  
 1:100 A: 01-06-2022  
 B: 24-06-2022

datum:  
 23-05-2022

tekening:  
 definitief ontwerp  
 blok 25: verkoop gevelbeelden

projectnr.: tek.nr.:  
 22-036-v VK-25-B

\* aanvraagnummers zijn onder voorbehoud  
 \*\* kleuren op tekening kunnen afwijken met werkelijkheid

