




Voorgevel  
1:100

Achtergevel  
1:100

Rechter zijgevel  
1:100

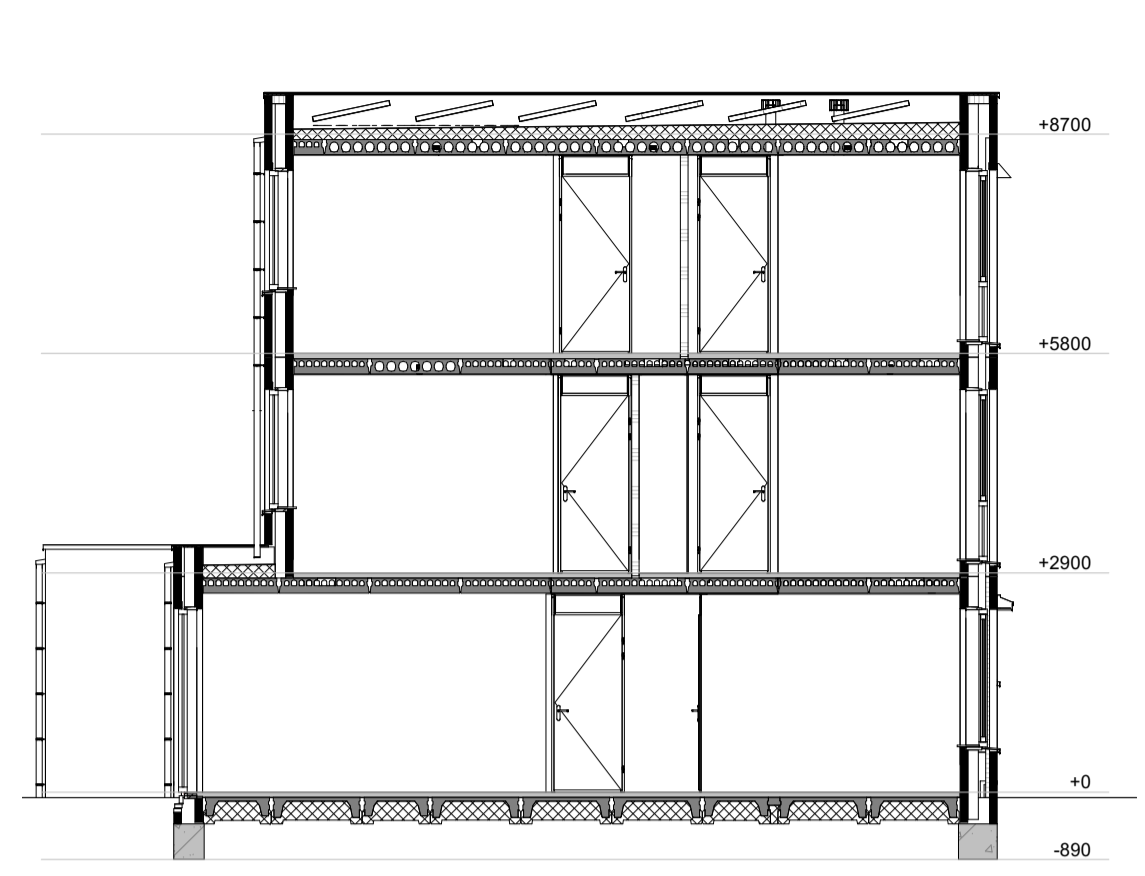


Doorsnede A-A  
1:100

**RENVOOI:**


- |                                       |     |   |                      |
|---------------------------------------|-----|---|----------------------|
| • schakelaar enkelpolig               | co2 | CO2 sensor                                |                      |
| • lichtsterkte regelaar (dimmer)      | RH  | RH sensor                                 |                      |
| • schakelaar tweepolig                | RF  | RF sensor                                 |                      |
| • mv driefasenschakelaar              | caj | aansluitpunt centrale antenne installatie |                      |
| • serieschakelaar                     | per | bedraad perilex aansluiting t.b.v. koken  |                      |
| • wisselschakelaar                    | tel | telecom aansluiting                       |                      |
| • plafondlichtpunt                    | th  | thermostaat                               |                      |
| • wandaansluitpunt verlichting        | w+k | water aansluiting warm en koud            |                      |
| • wandaansluitpunt verlichting buiten | k   | water aansluiting koud                    |                      |
| • verlichtingsarmatuur waterdicht     | —   | loze leiding                              |                      |
| • wandcontactdoos enkel geaard        | —   | centraal aardpunt                         |                      |
| • wandcontactdoos enkel waterdicht    | bel | bel                                       |                      |
| • wandcontactdoos dubbel geaard       | •   | drukknop bel                              |                      |
| • wandcontactdoos dubbel waterdicht   | •   | rookmelder                                |                      |
| • bedrade leiding                     | •   | mechanische ventilatie uit de wand        |                      |
| • gevelmetselwerk                     | •   | afz                                       | afzuigpunt           |
| • gasbeton                            | •   | inb                                       | inblaaspunt          |
| • prefab beton                        | •   | •   | buitenkraan          |
| • betonteegels 300x300                | •   | •   | elektrische radiator |
|                                       | •   | •   | Leidingschacht       |

**Metselwerk:**


- |   |  |
|---|--|
| • Wild verband kleur A lichtrood              | • Wild verband kleur C wit               |
| • Verticaal tegelverband kleur A lichtrood    | • Verticaal tegelverband kleur C wit     |
| • Horizontaal tegelverband kleur A lichtrood  | • Horizontaal tegelverband kleur C wit   |
| • Rollaag kleur A lichtrood                   | • Rollaag kleur C wit                    |
| • Wild verband kleur B donkerrood             | • Wild verband 10mm verdiept             |
| • Verticaal tegelverband kleur B donkerrood   | • Verticaal tegelverband 10mm verdiept   |
| • Horizontaal tegelverband kleur B donkerrood | • Horizontaal tegelverband 10mm verdiept |
| • Rollaag kleur B donkerrood                  |  |

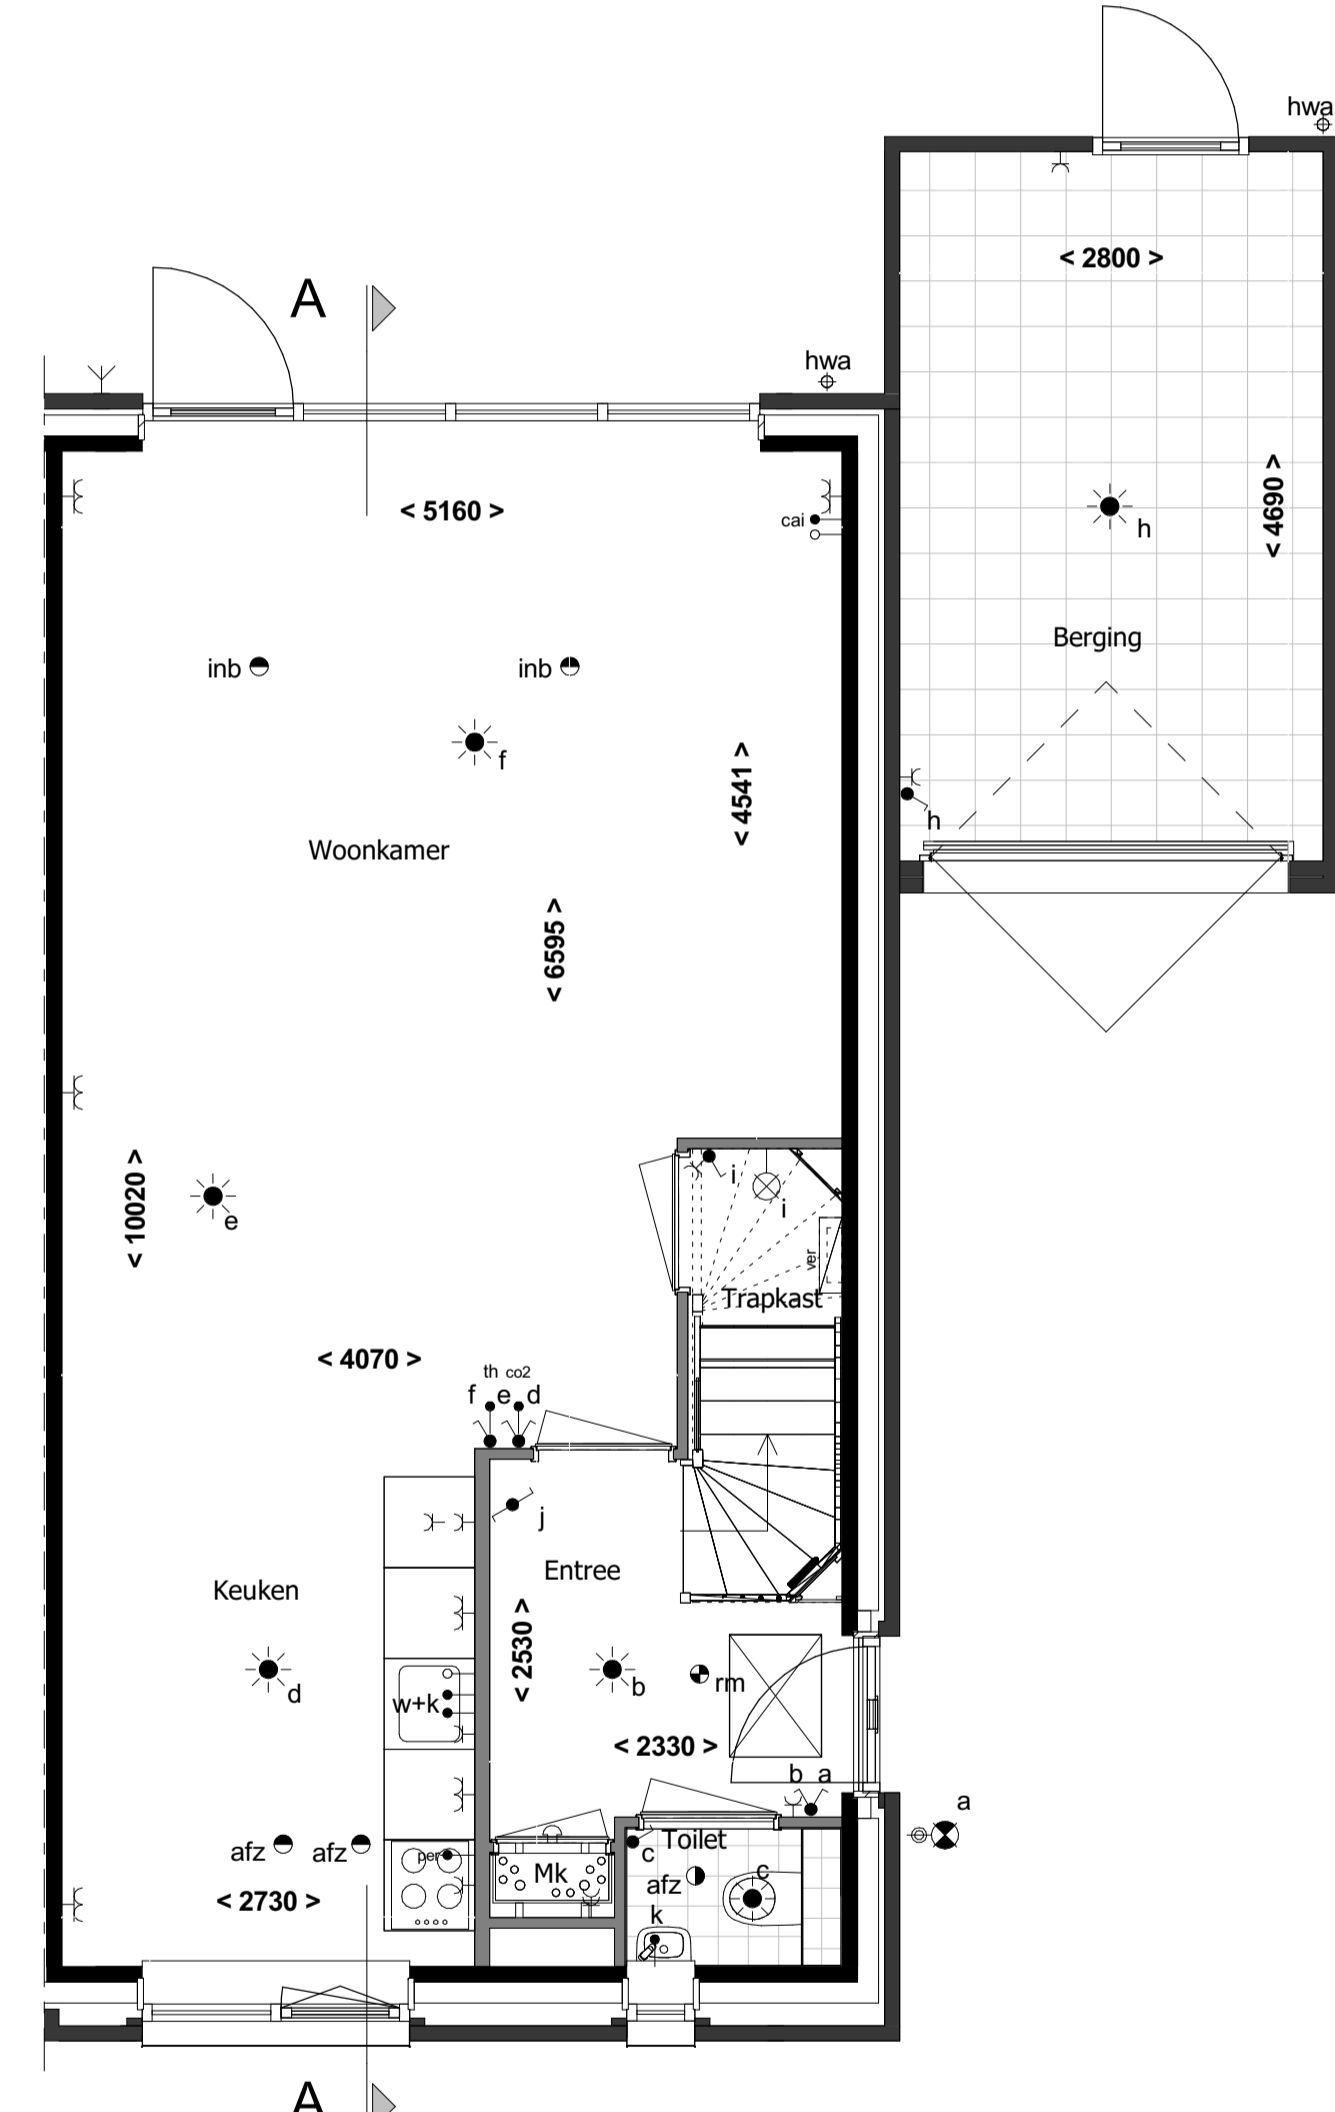


Begane grond  
1:50

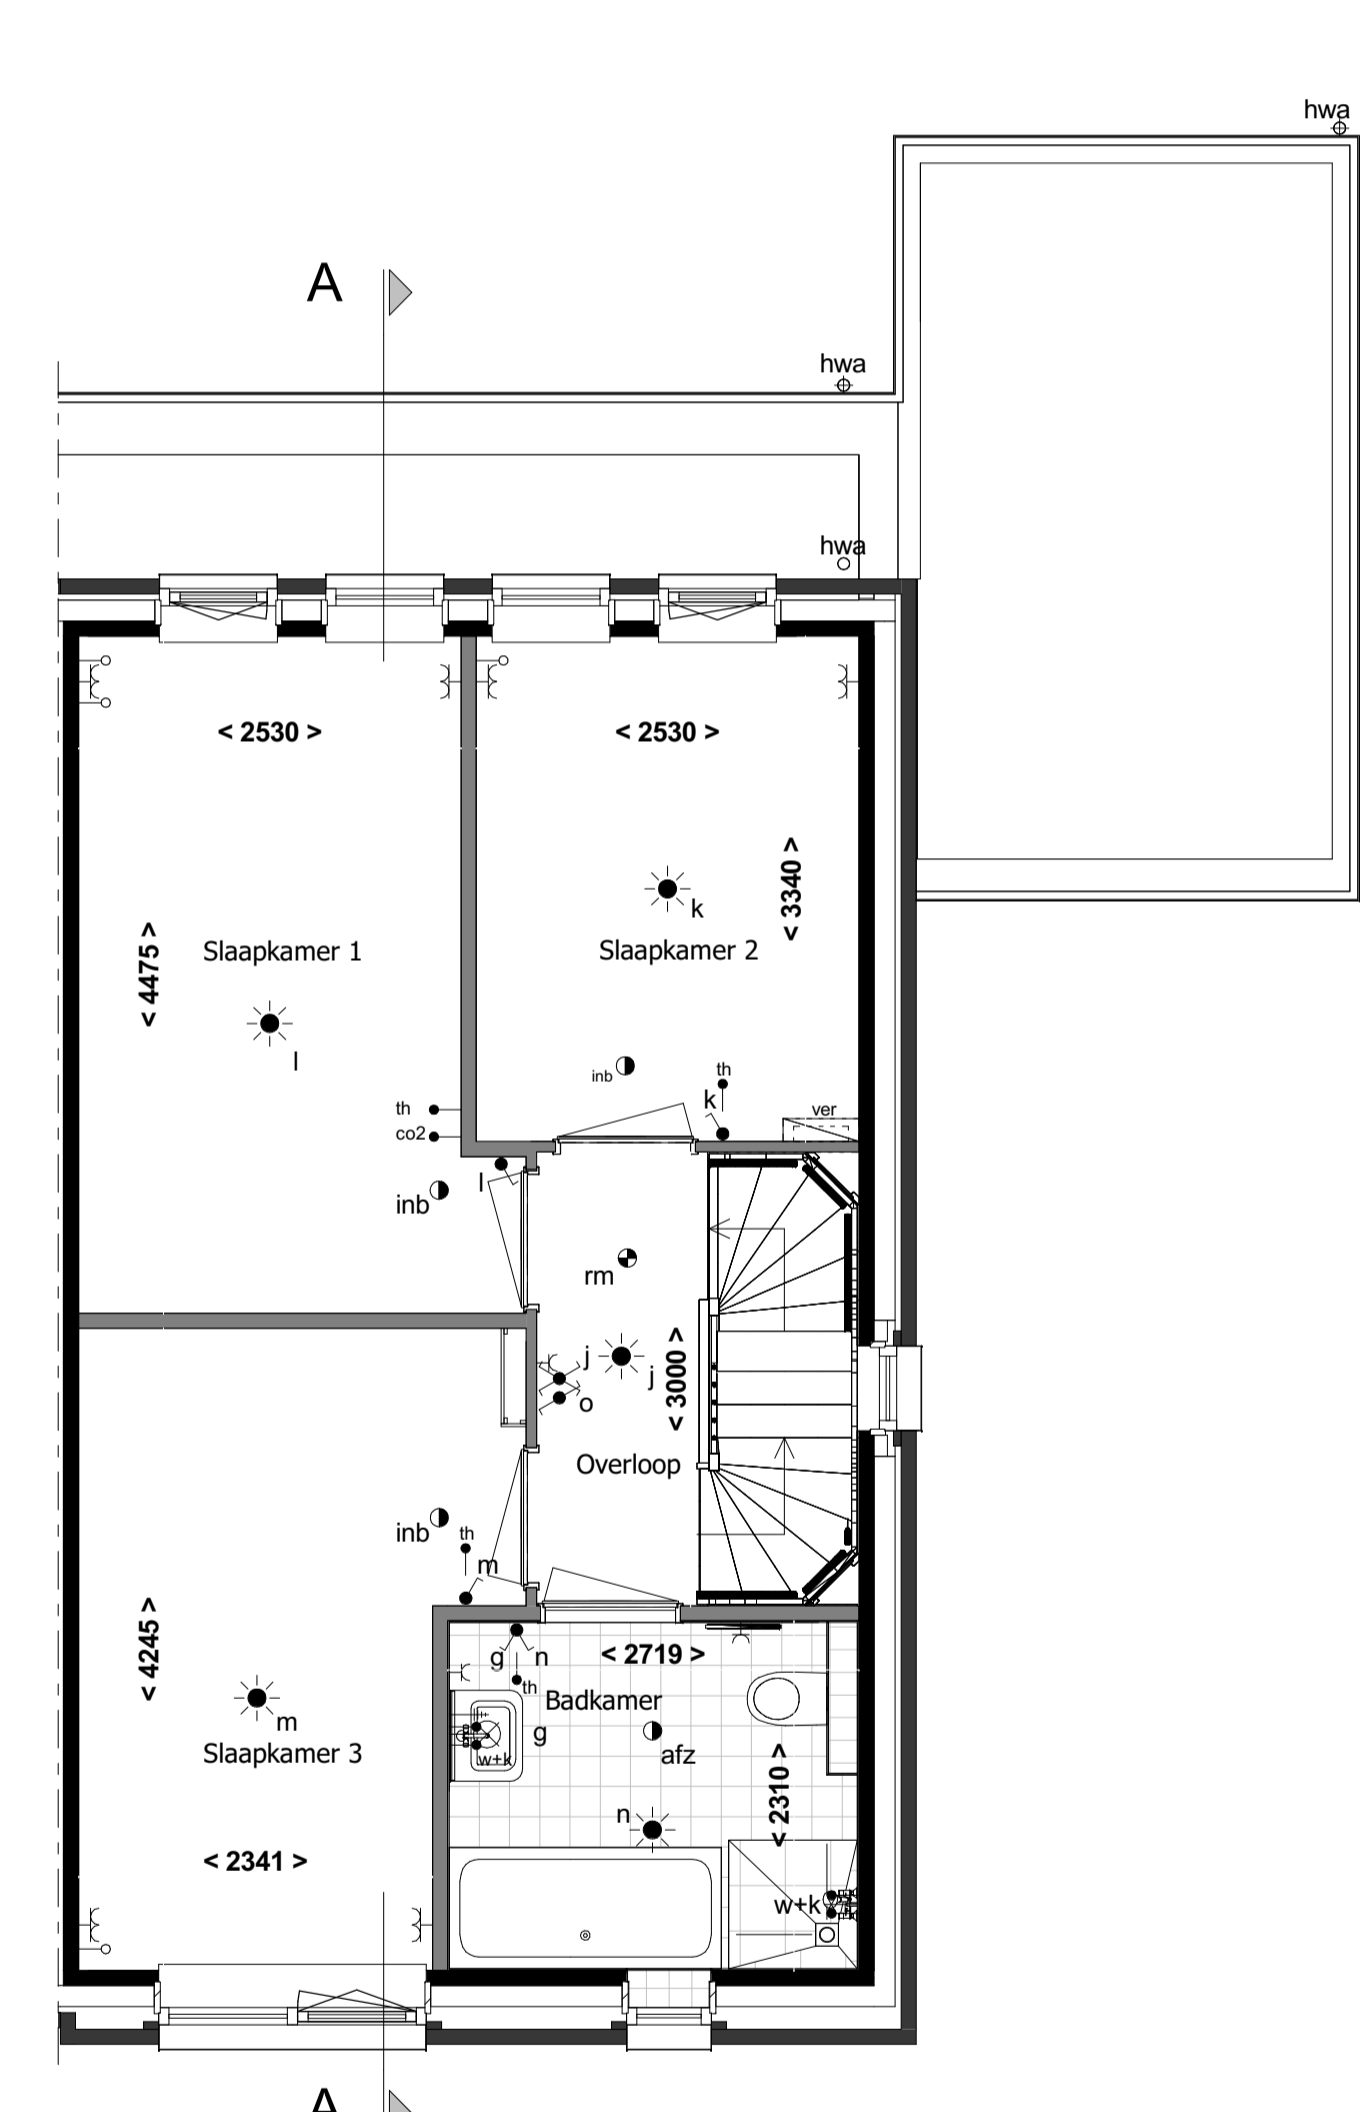

1e verdieping  
1:50

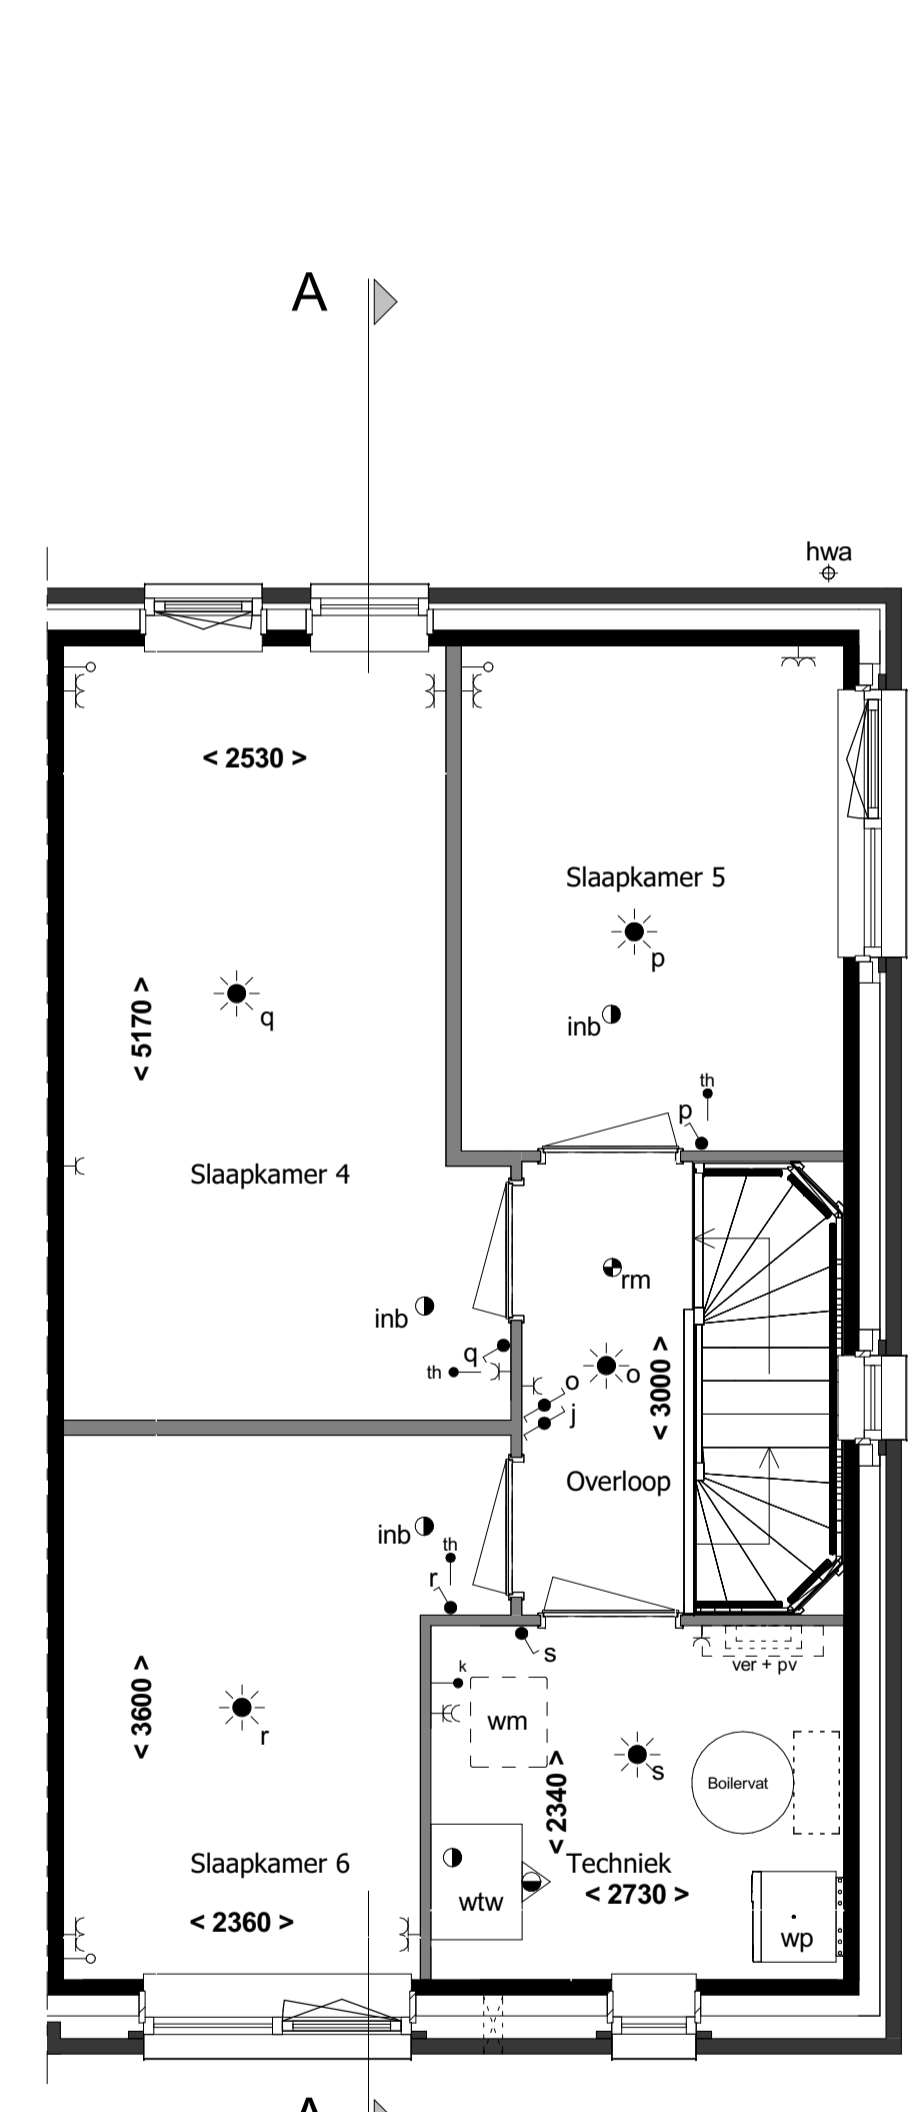

2e verdieping  
1:50

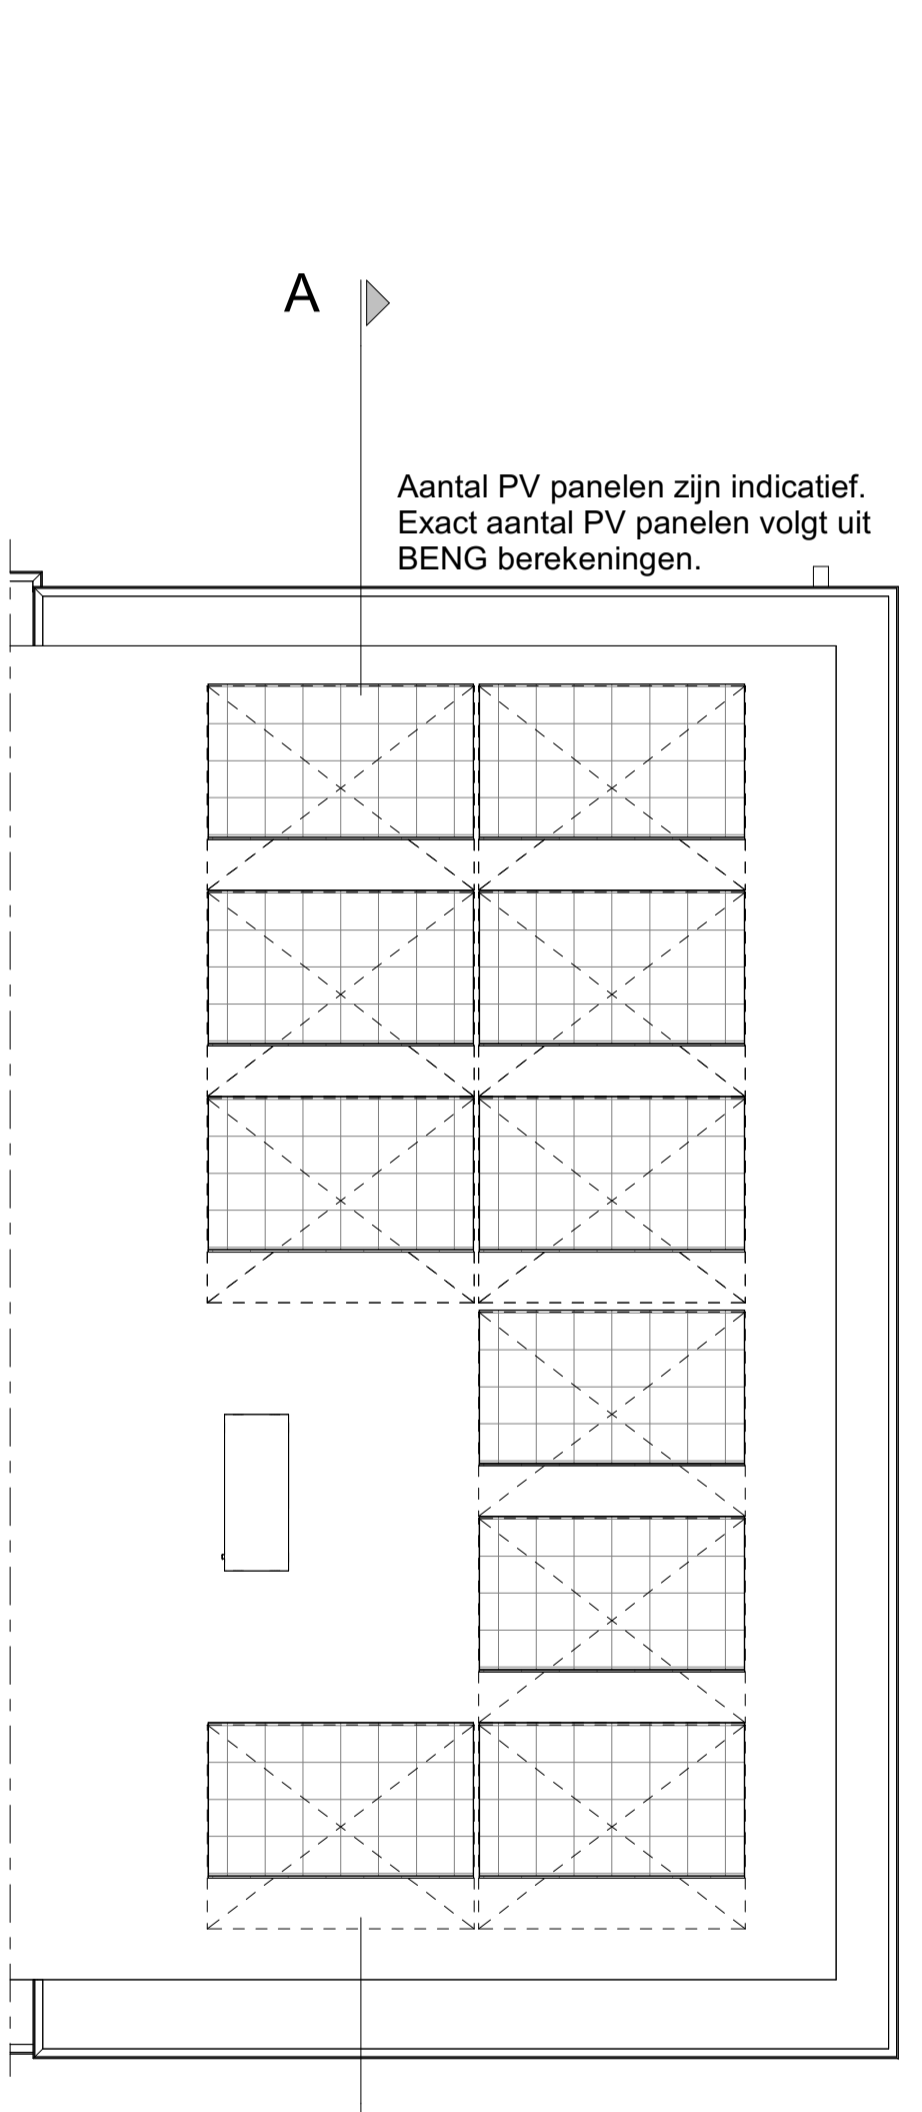


Dak  
1:50

Aantal PV panelen zijn indicatief.  
Exact aantal PV panelen volgt uit  
BENG berekeningen.



Situatie 1:1000

revisie nr: omschrijving: datum: door:

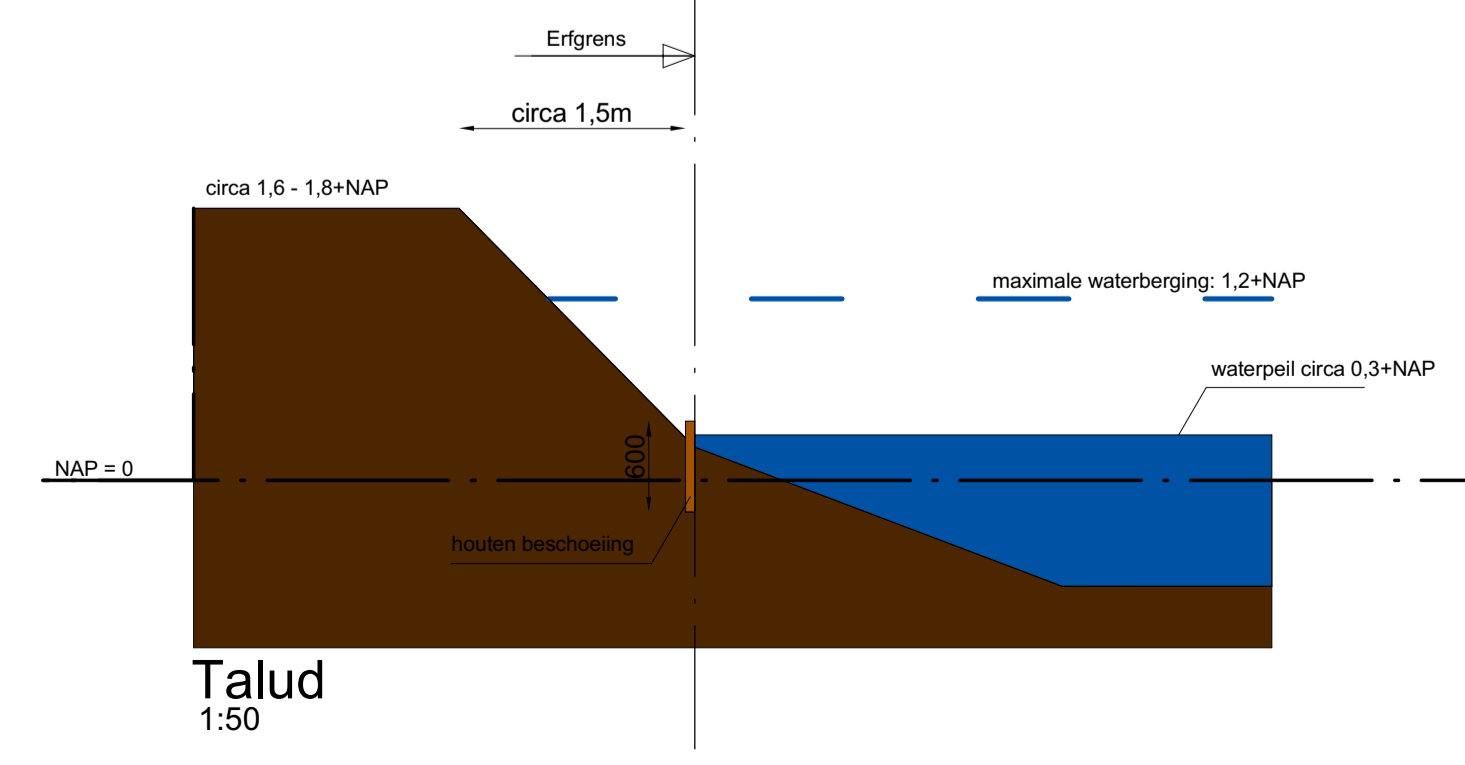

Talud  
1:50

status: Definitief

project:	53 woningen Bergen op Zoom		
onderdeel:	Blok A3		
opdr.gever:	Verkooptekening bouwnummer 49		
proj. nr.:	16476	formaat: 841*594mm A1	blad: 400-B49
schaal:	1:50 / 1:100	getekend: tgr	datum: 15-04-2021

**Schutte**  
bouw & ontwikkeling

Grote Voort 201 Zwolle  
Postbus 569 8000 AN Zwolle

T 038 - 427 47 67  
F 038 - 421 10 84

**WOON4P**  
www.schuttebouw.nl

deze tekening is eigendom van Schutte bouw & ontwikkeling en mag zonder onze toestemming niet worden gekopieerd, vermenigvuldigd of aan derden ter inzage worden gegeven