


RENVOOI

- metselwerk 100mm
- kalkzandsteen 100mm / 120mm
- isolatie
- niet dragende binnenwand
- spijlen trapek
- radiator (indicatief)
- verdeeler vloerverwarming

materiaal verwerken volgens voorschrift/advies leverancier/fabrikant
 mv = mechanische ventilatie
 wm = wasmachine
 dr = wasdroger
 cv/ww = cv-ketel en warmwater
 hwa = hemelwaterafvoer
 v = ventilatorooster


- (RM) = rookmelder
- enk. schakelaar en enk. wandcontactdoos
- enkelepoelige schakelaar
- serie-schakelaar
- wissel schakelaar
- kruisschakelaar
- wandcontactdoos enkel met randaarde
- wandcontactdoos dubbel met randaarde
- tel 300+
- cai (t.v./radio) 300+
- l (loze leiding) 300+
- th cv thermostaat 1500+
- lichtpunt
- 3 standenschakelaar m.v.
- schel
- bedrukknop
- afvoerpunt mech. ventilatie
- schakelaars 1050+
- wandcontactdozen 300+

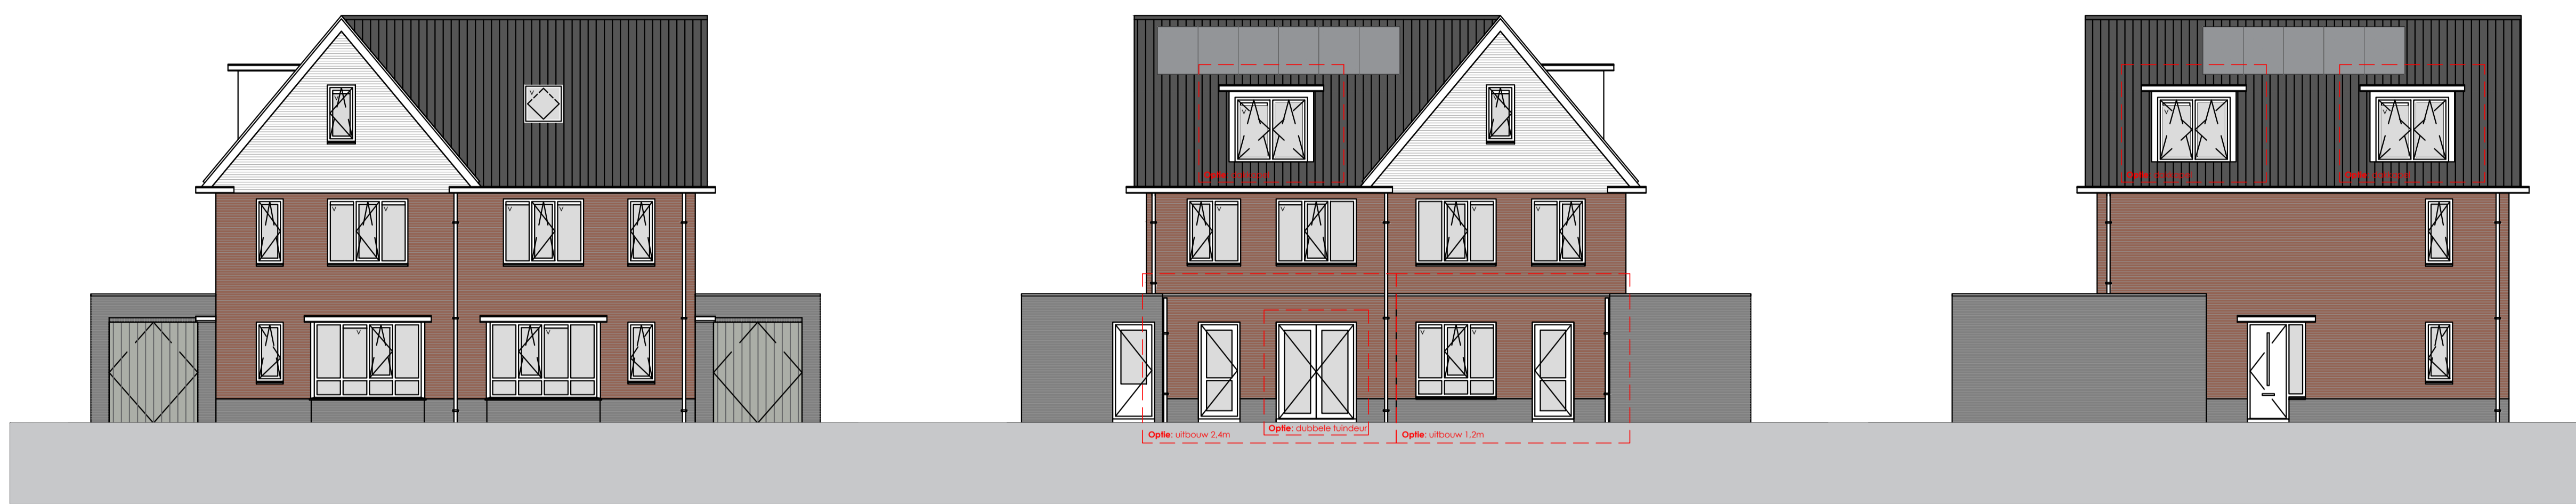


voorgevel

achtergevel

zijgevel

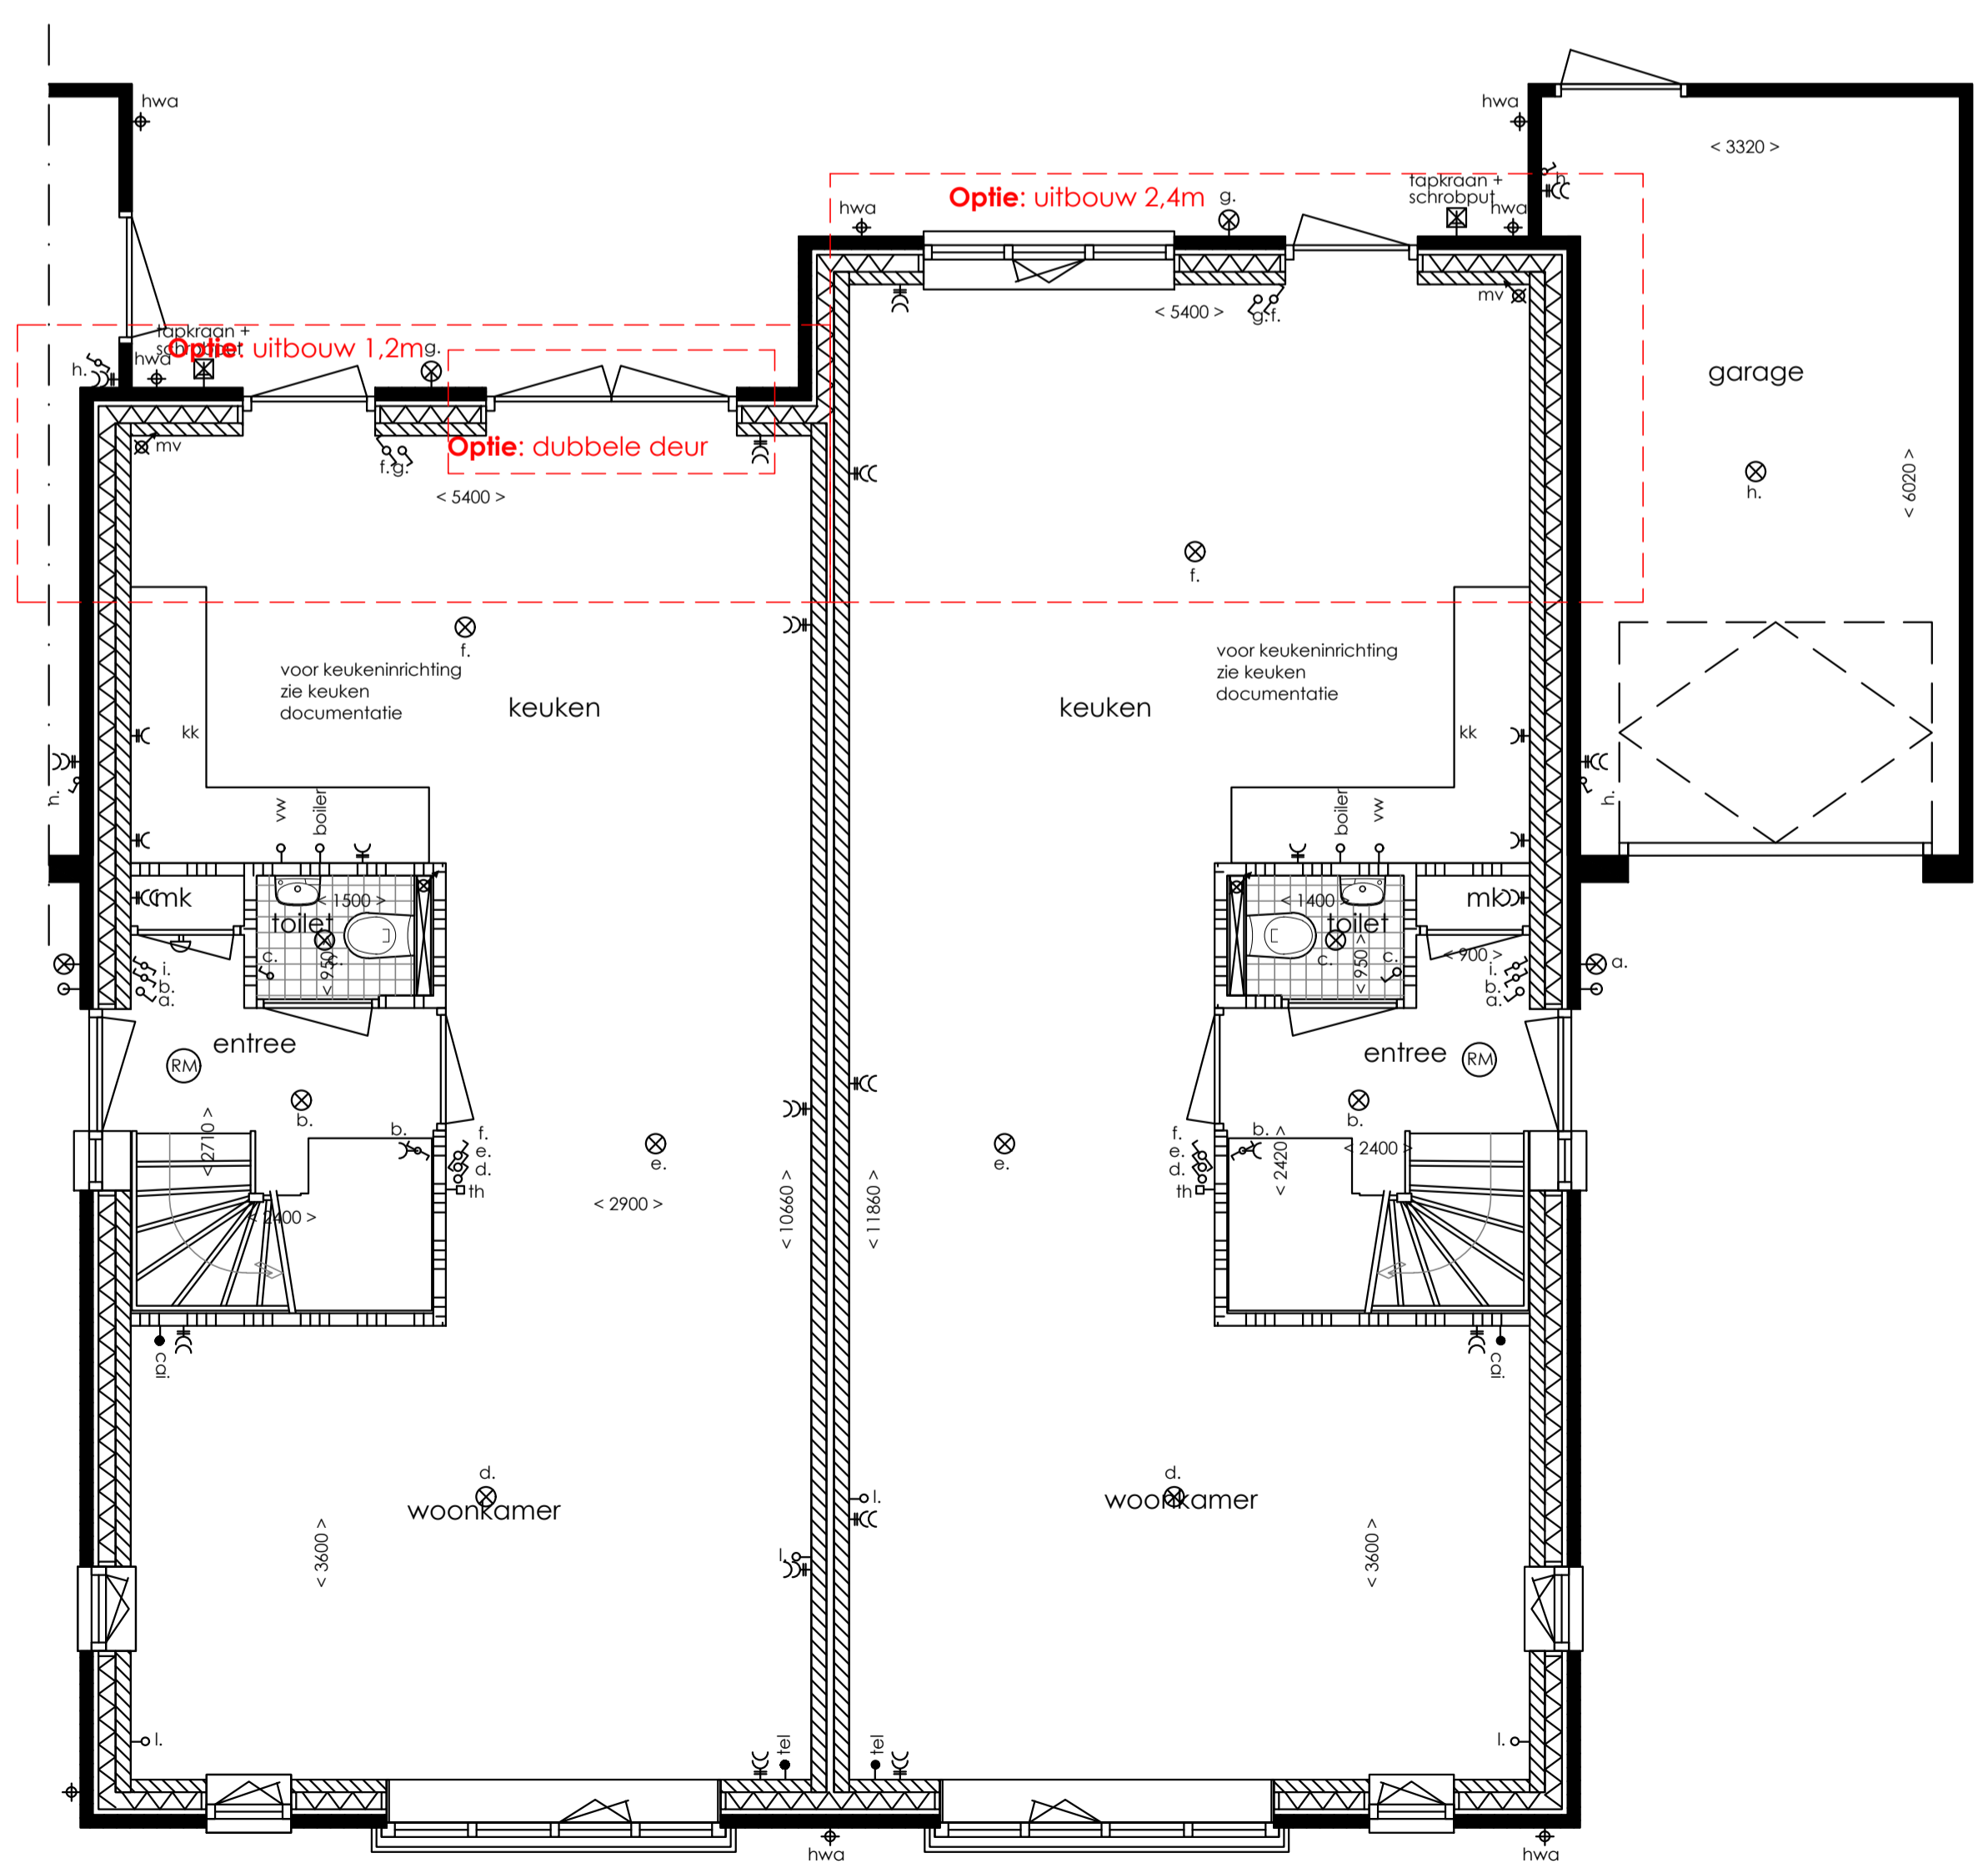

begane grond

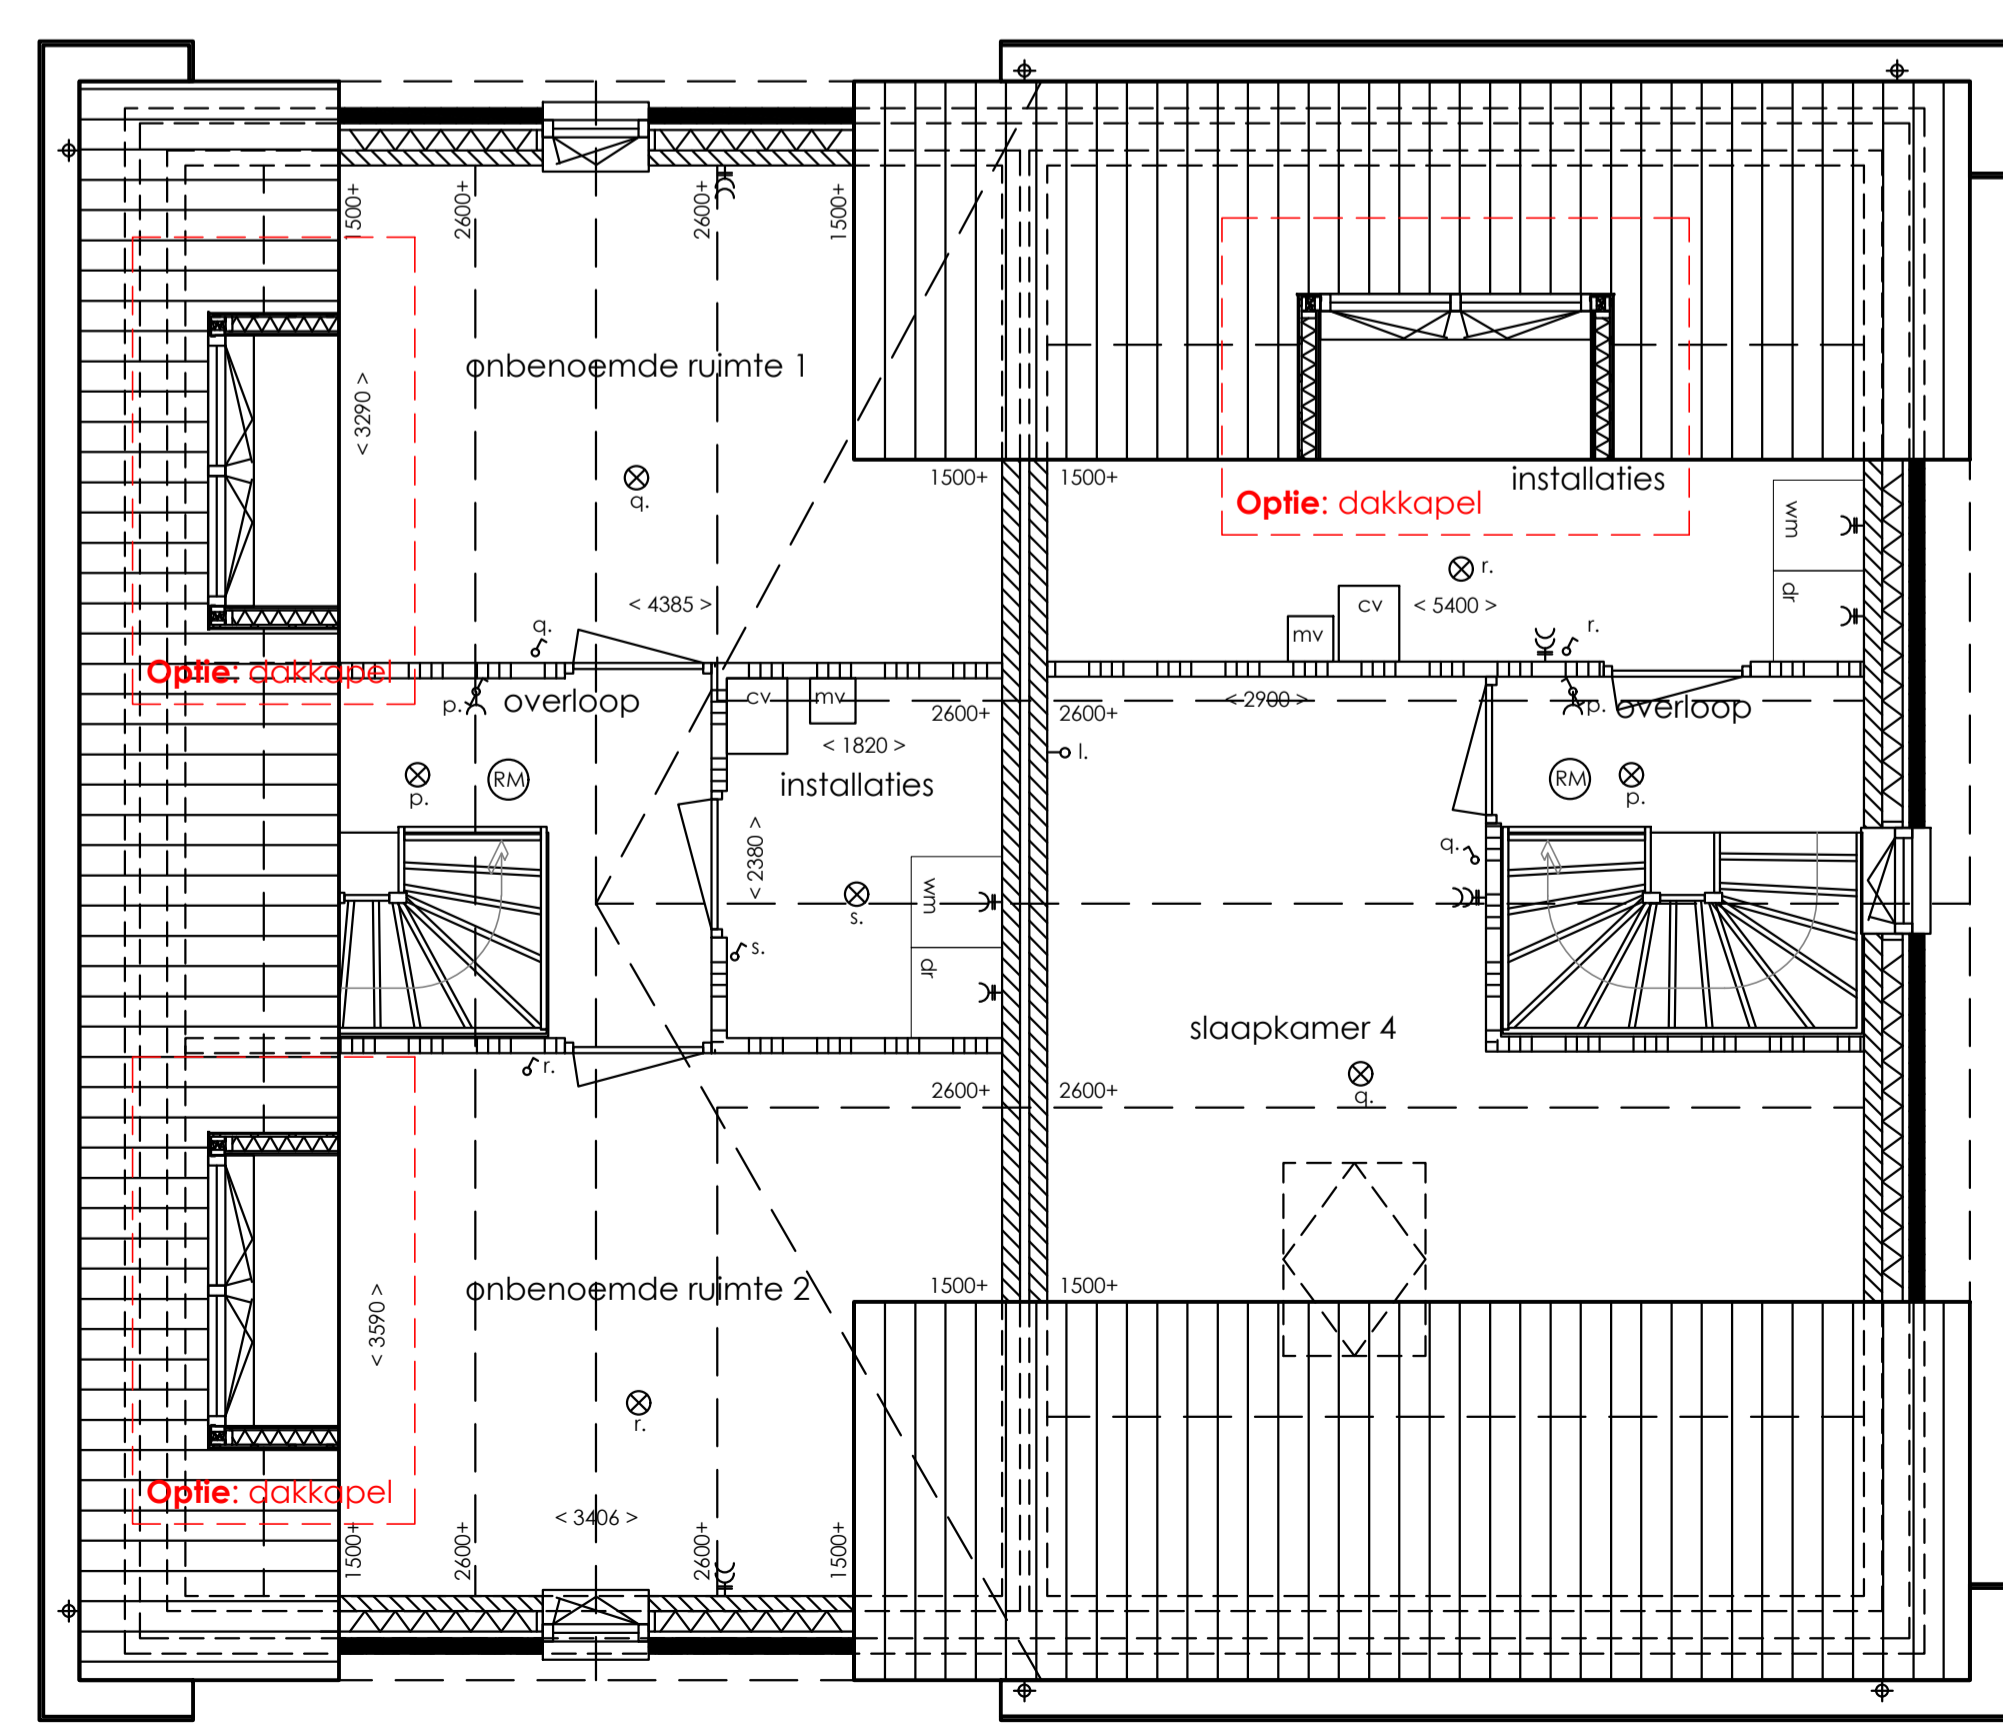

2e verdieping



Markiezaat de Wal

Verkooptekening - Kavel 11 t/m 18
 18 woningen
 "De Wal" te Bergen op Zoom
 Optie tekening

Schaal: 1:50 / 1:100
 Datum: 30-05-2017
 Tekening nummer: VK-32