





Voorgevel
1 : 100




Achtergevel
1 : 100

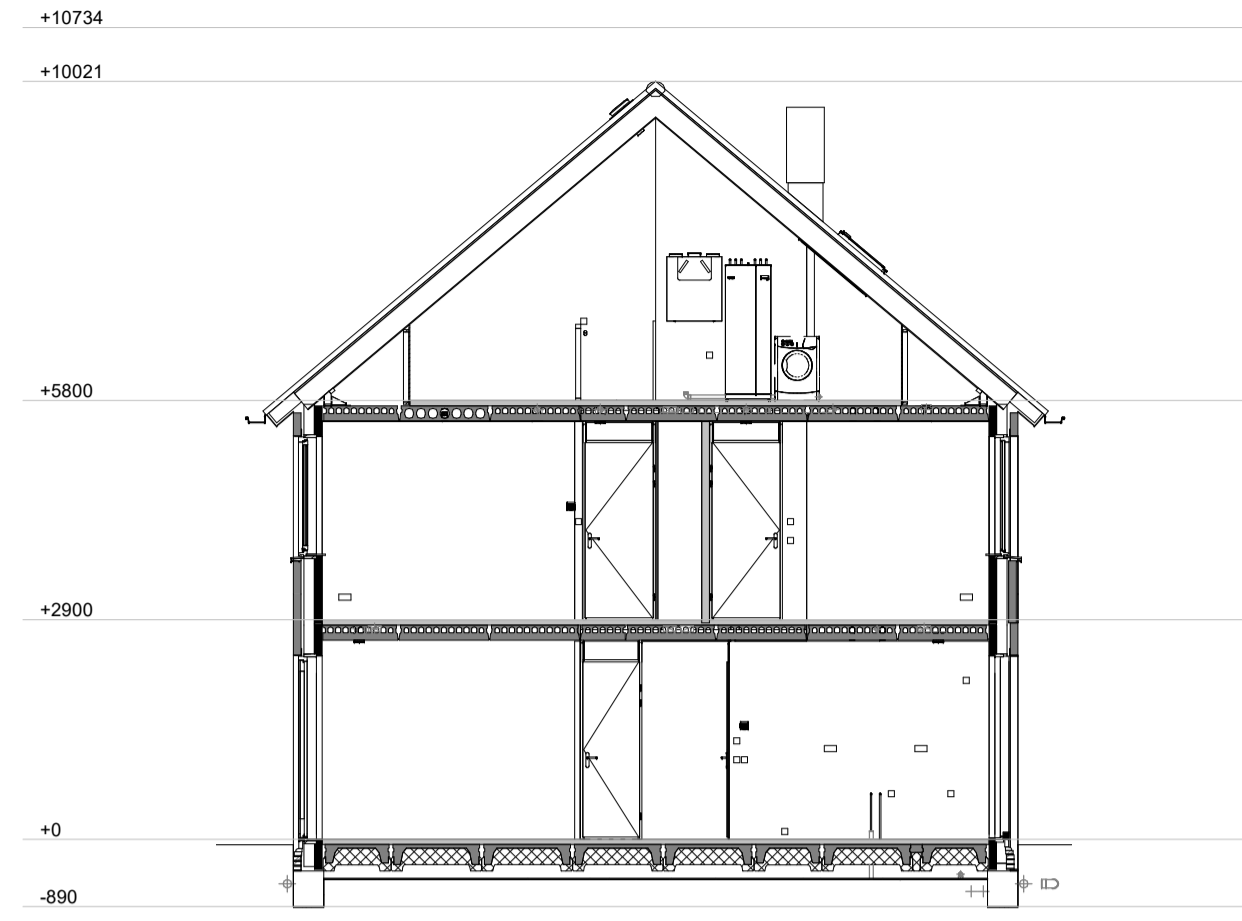


Doorsnede A-A
1 : 100

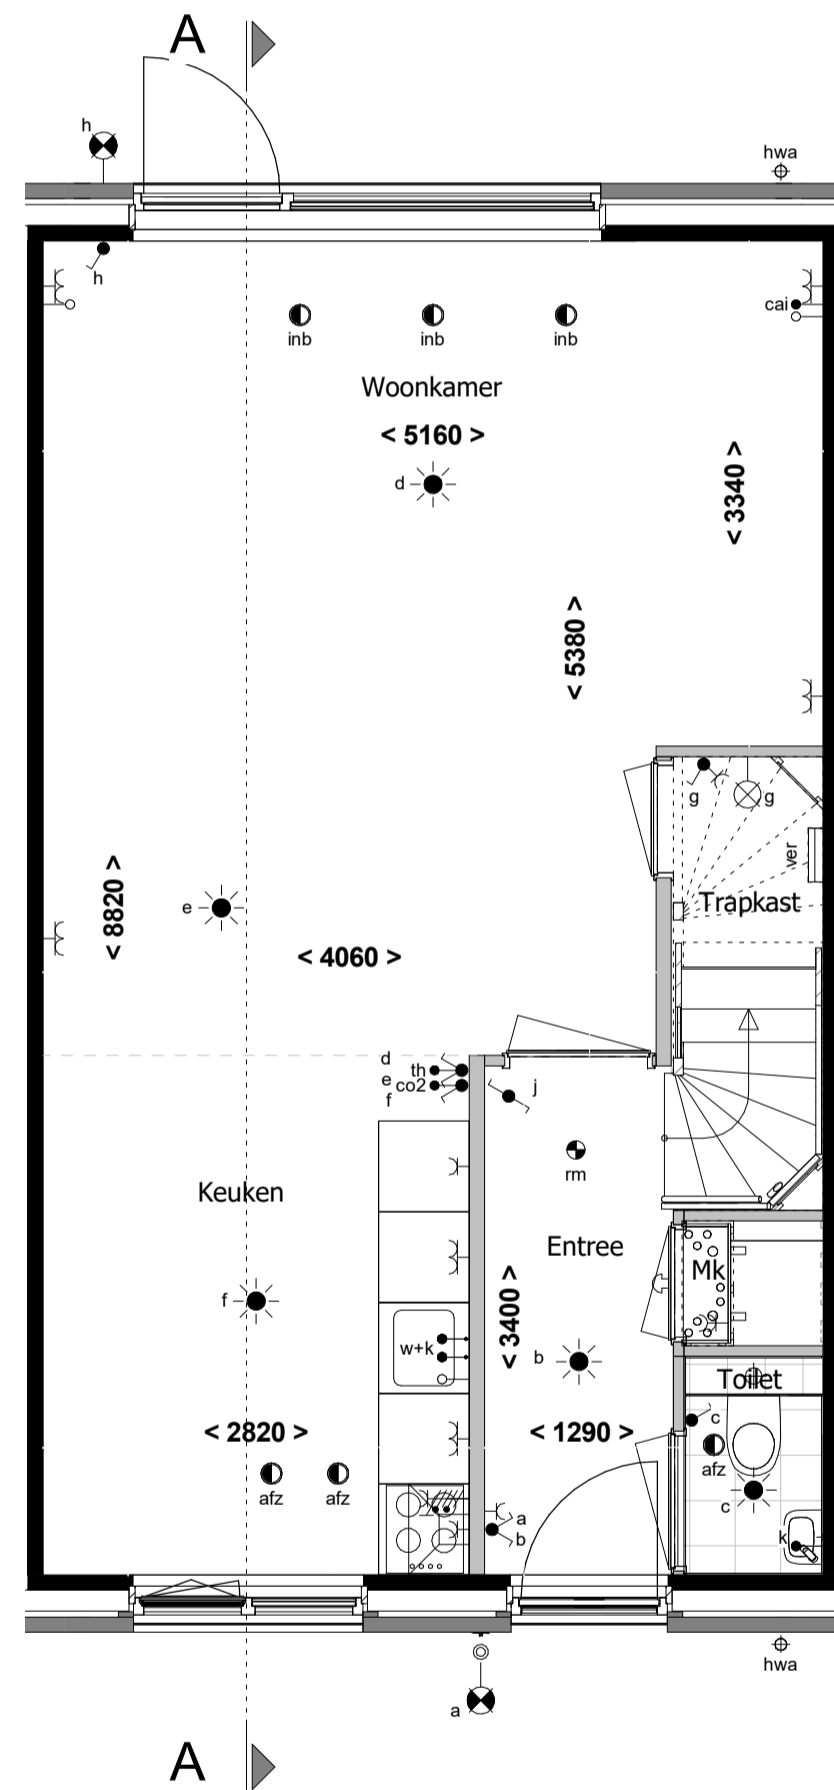

Begane grond
1 : 50

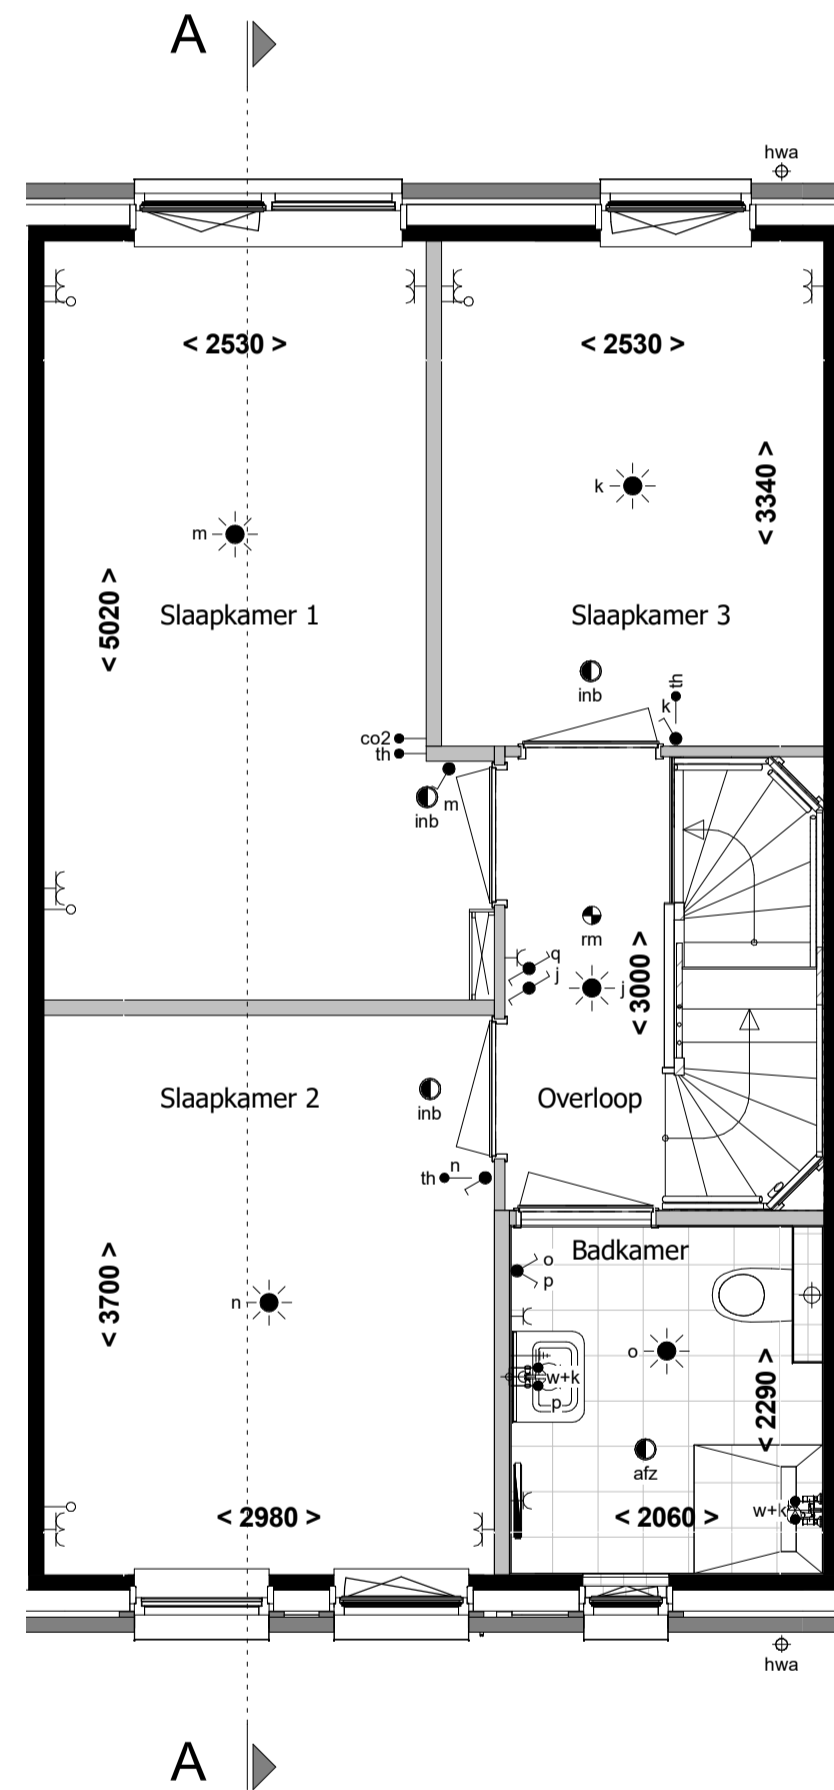

1e verdieping
1 : 50

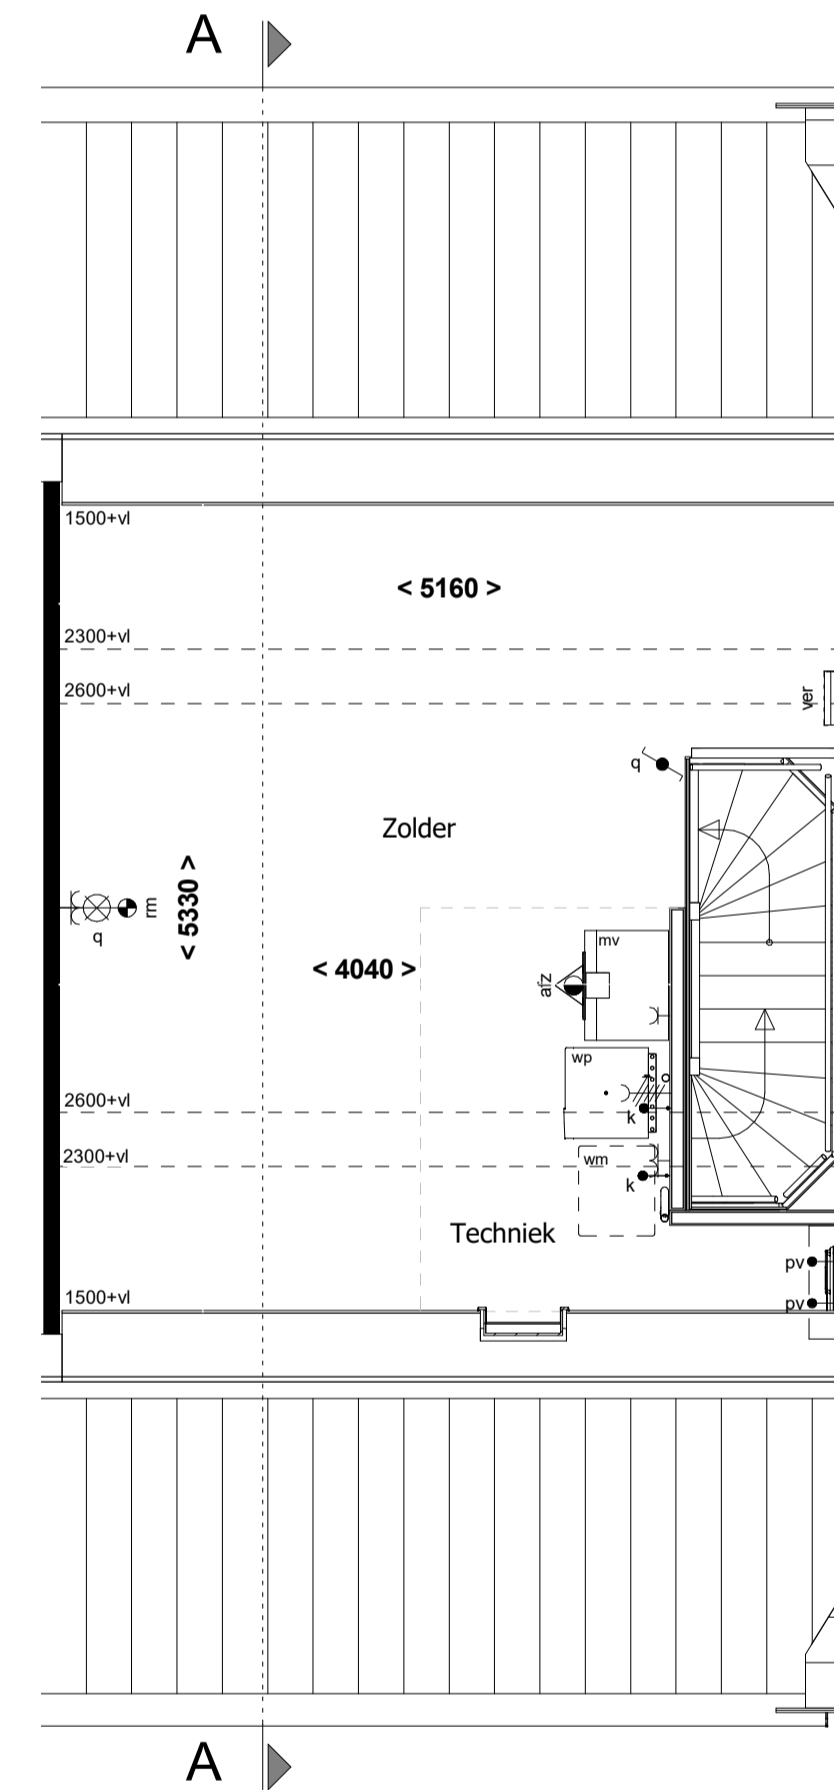


2e verdieping
1 : 50





Situatie
1 : 1000

METSELWERK:

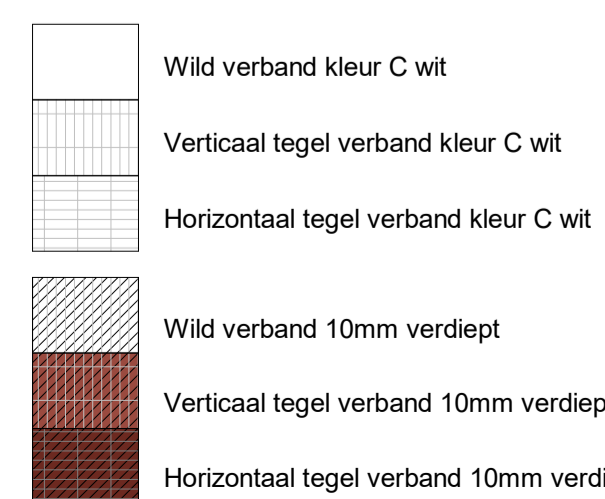

RENVOOI:

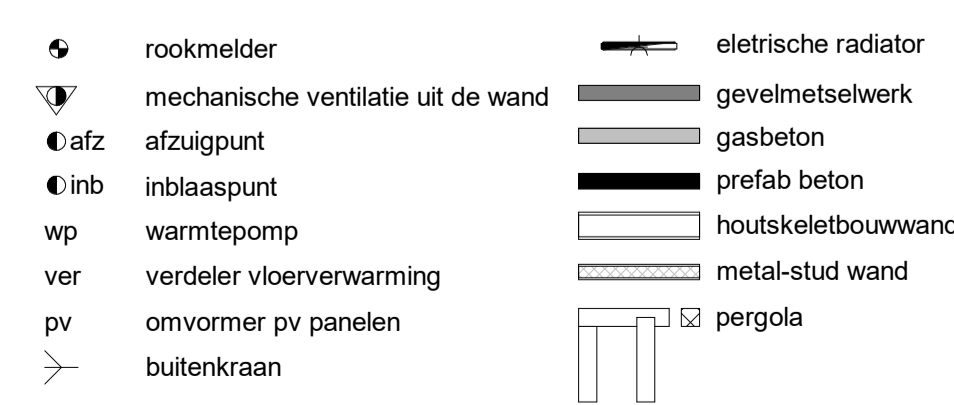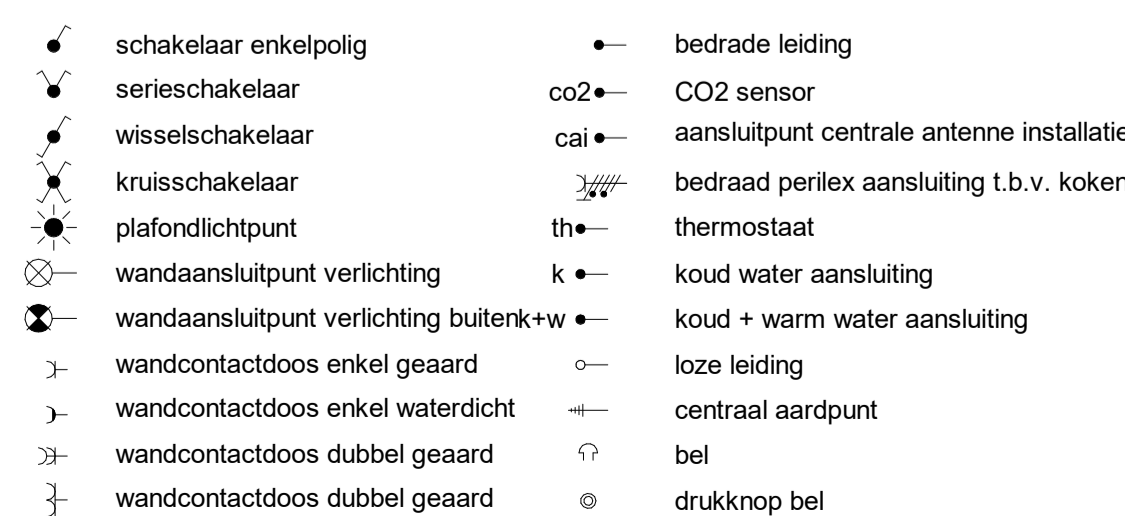

Installatieopstellingen in de technische ruimtes zijn indicatief, definitieve richting en opstelling wordt door de installateur bepaald.

Aantal pv-panelen zijn indicatief, definitief aantal panelen volgt na definitieve keuzes kopersopties en BENG berekening.

revisie nr: omschrijving: datum: door:

status: Definitief

project:	59 woningen Bergen op Zoom		
onderdeel:	Fase 2, buurt 4b		
opdr.gever:	Verkoop bnr. 54		
proj. nr.:	16504	formaat: A1	blad: 400-B54
schaal:	1:50 / 1:100	getekend: TGR/RSR	datum: 10-03-2022

Schutte
bouw & ontwikkeling

Grote Voort 201 Zwolle
Postbus 569 8000 AN Zwolle

T 038 - 427 47 67
F 038 - 421 10 84

WOON4P
www.schuttebouw.nl

deze tekening is eigendom van Schutte bouw & ontwikkeling en mag zonder onze toestemming niet worden gekopieerd, vermenigvuldigd of aan derden ter inzage worden gegeven