




Voorgevel
1 : 100



Achtergevel
1 : 100

aantal PV panelen zijn indicatief.
Exact aantal PV panelen volgt uit BENG berekeningen

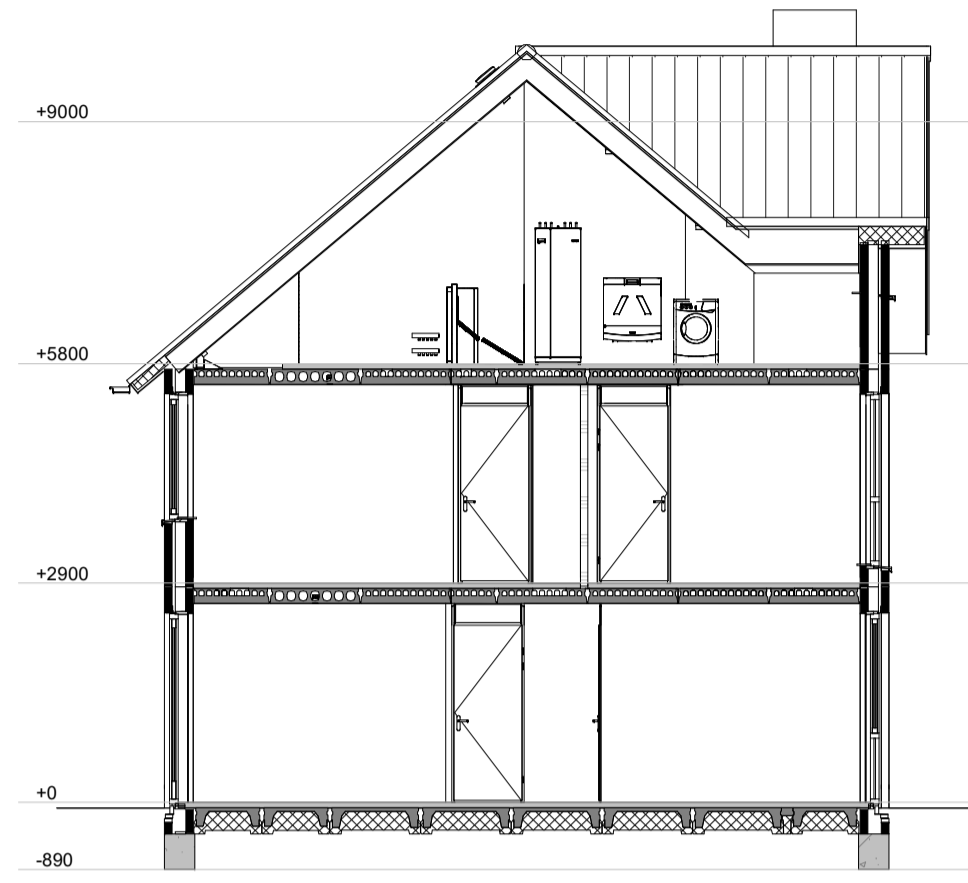


Doorsnede A-A
1 : 100

RENVOOI:


- | | |
|---------------------------------------|--|
| ● schakelaar enkelpolig | co2 ● CO2 sensor |
| ● lichtsterkte regelaar (dimmer) | RH ● RH sensor |
| ● schakelaar tweepolig | RF ● RF sensor |
| ● mv driefasenschakelaar | ca ● aansluitpunt centrale antenne installatie |
| ● serieschakelaar | per ● bedraad perilex aansluiting t.b.v. koken |
| ● wisselschakelaar | tel ● telecom aansluiting |
| ● plafondlichtpunt | th ● thermostaat |
| ● wandaansluitpunt verlichting | w+k ● water aansluiting warm en koud |
| ● wandaansluitpunt verlichting buiten | k ● water aansluiting koud |
| ● verlichtingsarmatuur waterdicht | ○ loze leiding |
| ● wandcontactdoos enkel geaard | → centraal aardpunt |
| ● wandcontactdoos enkel waterdicht | ○ bel |
| ● wandcontactdoos dubbel geaard | ○ dkn ● drukknop bel |
| ● wandcontactdoos dubbel geaard | ○ rook ● rookmelder |
| ● bedrade leiding | ○ mv ● mechanische ventilatie uit de wand |
| ● gevelmetselwerk | ○ afz ● afzuigpunt |
| ● gasbeton | ○ inb ● inblaaspunt |
| ● prefab beton | ○ bk ● buitenkraan |
| ● metal-stud wand | ○ btg ● beton tegels |
| ● pergola | ○ el ● elektrische radiator |
| | ○ lsc ● Leidingschacht |

Metselwerk:


- | | |
|---|--|
| ■ Wild verband kleur A lichtrood | ■ Wild verband kleur C wit |
| ■ Verticaal steens verband kleur A lichtrood | ■ Verticaal steens verband kleur C wit |
| ■ Horizontaal steens verband kleur A lichtrood | ■ Horizontaal steens verband kleur C wit |
| ■ Rollaag kleur A lichtrood | ■ Rollaag kleur C wit |
| ■ Wild verband kleur B donkerrood | ■ Wild verband 10mm verdept |
| ■ Verticaal steens verband kleur B donkerrood | ■ Verticaal tegelverband 10mm verdept |
| ■ Horizontaal steens verband kleur B donkerrood | ■ Horizontaal tegelverband 10mm verdept |
| ■ Rollaag kleur B donkerrood | |

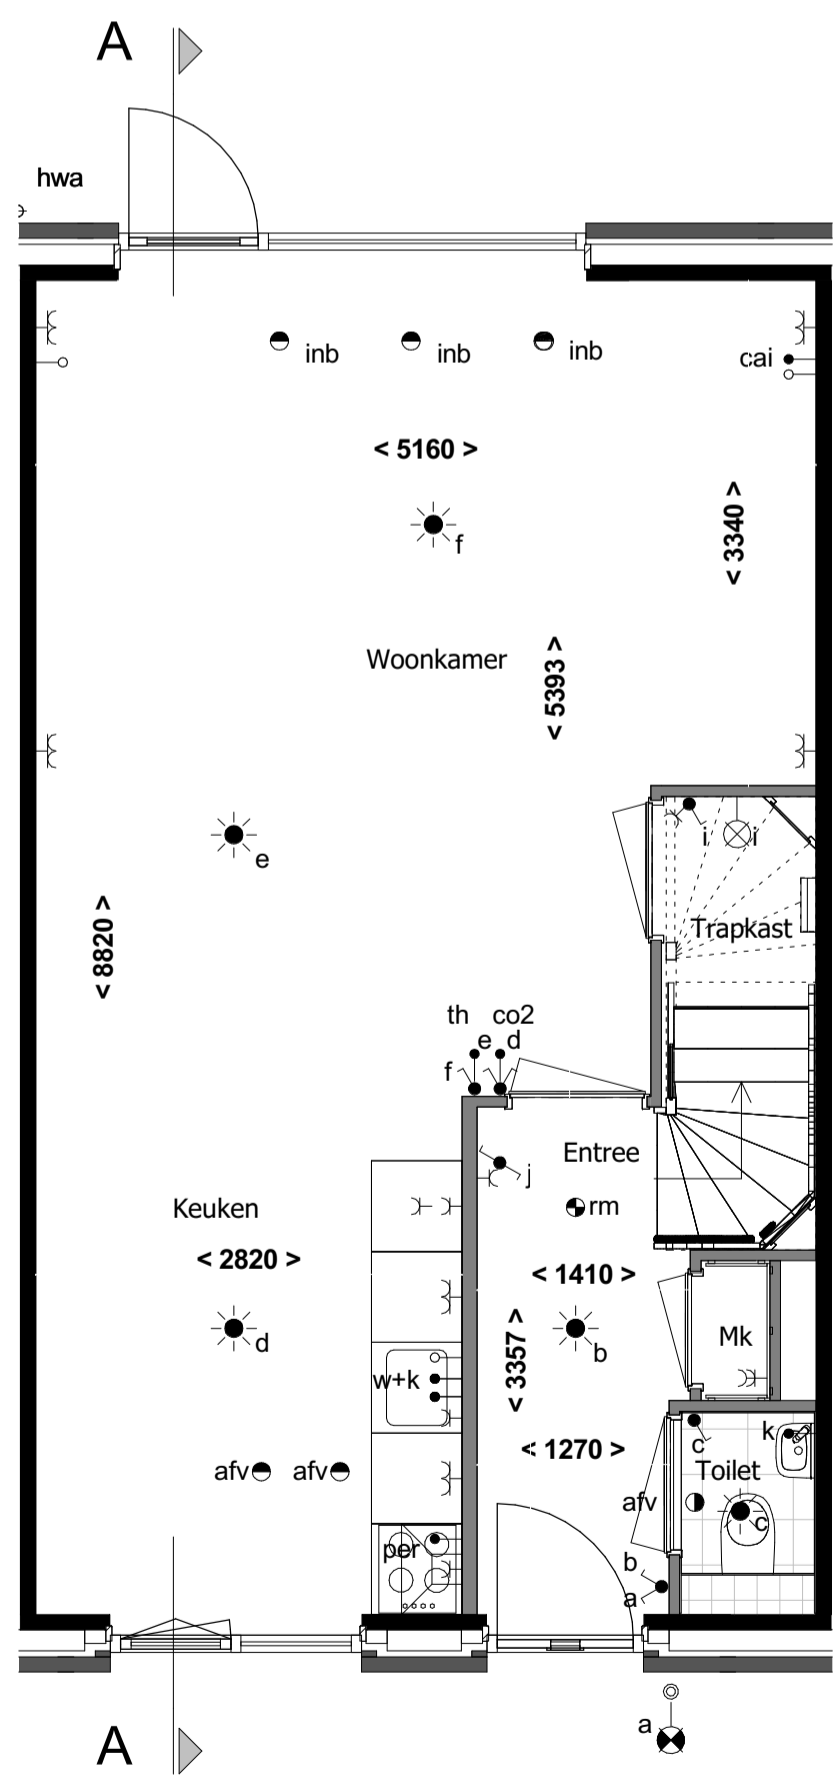

Begane grond
1 : 50

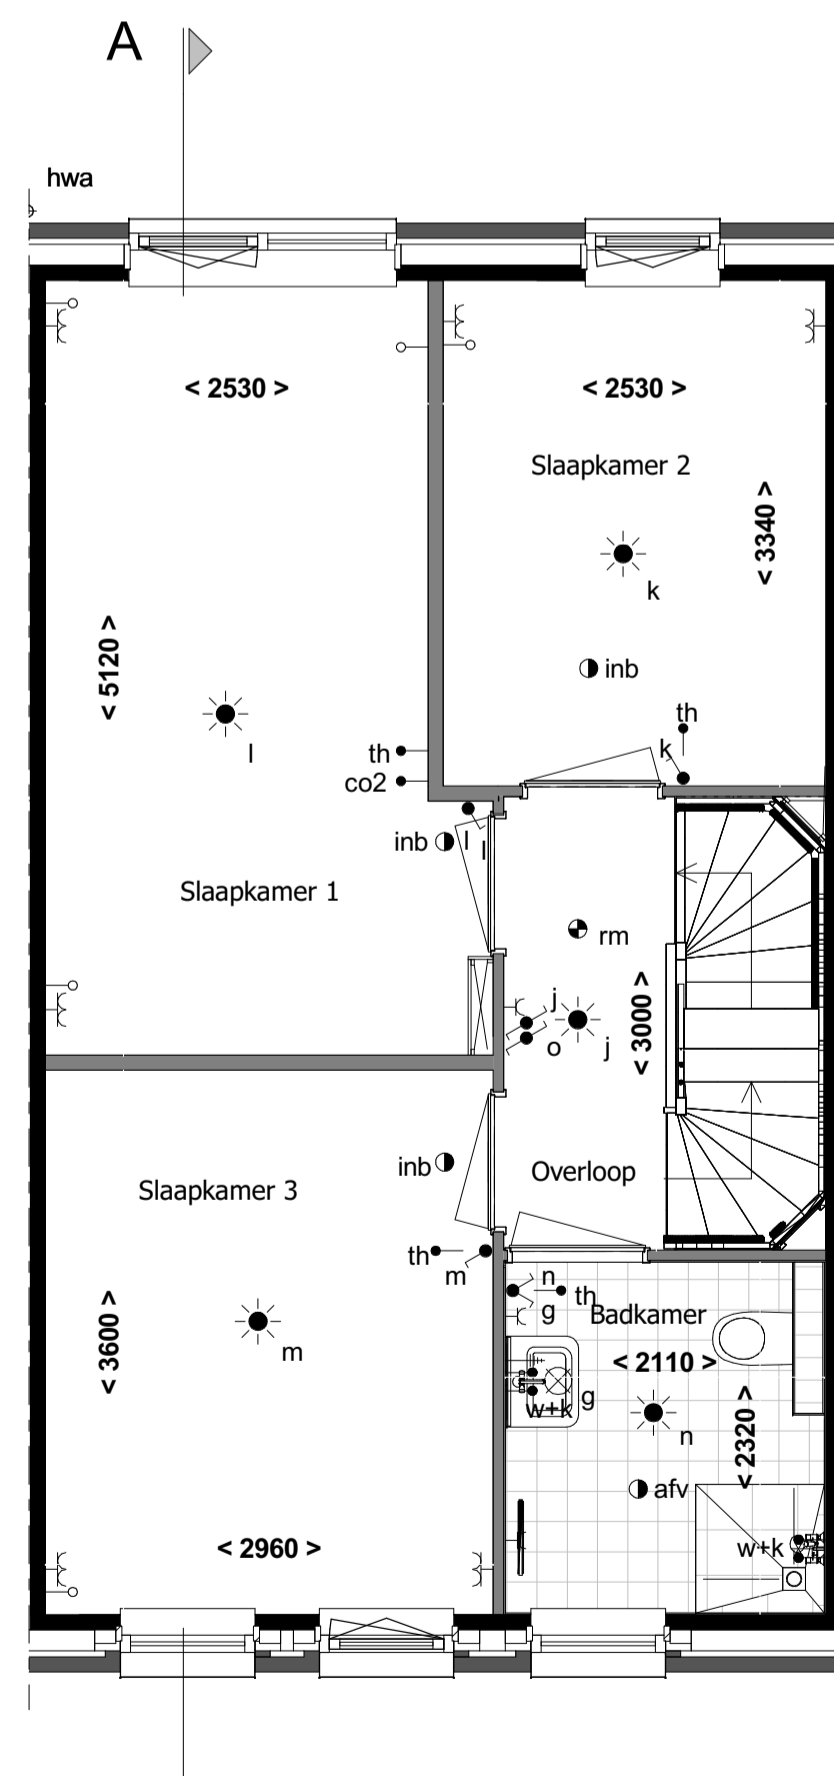

1e verdieping
1 : 50

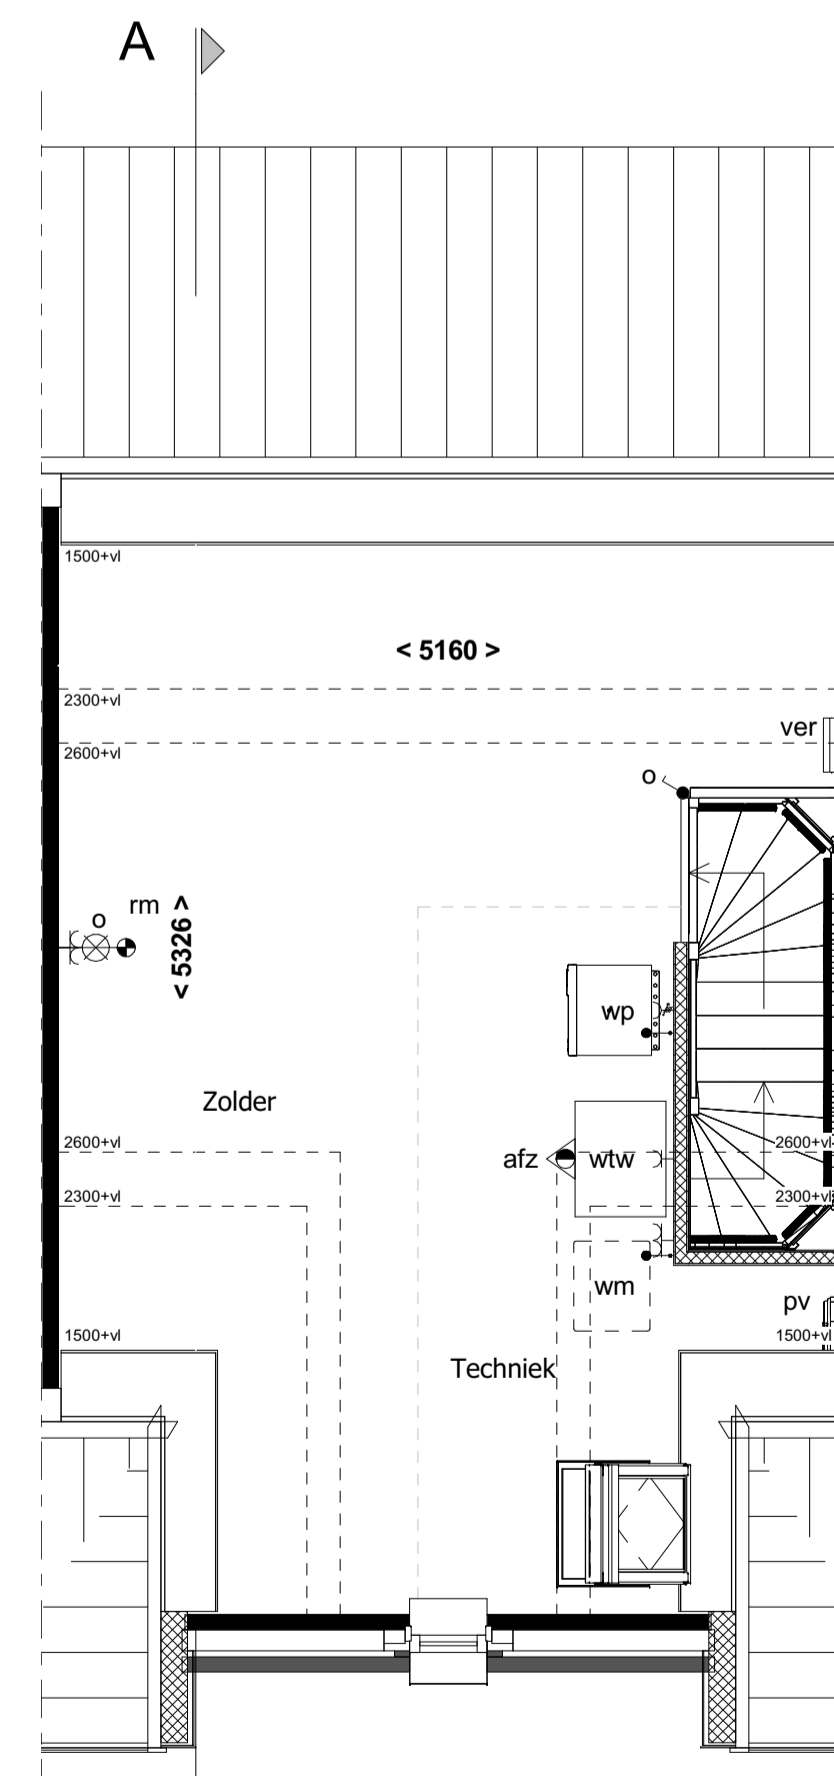

Zolder
1 : 50



schaal 1:1000

revisie nr: omschrijving:

datum: door:

status: Definitief

project:	53 woningen Bergen op Zoom		
onderdeel:	Blok E3		
opdr.gever:	Verkooptekening bouwnummer 34		
proj. nr.:	16476	formaat: 841*594mm A1	blad: 400-B34
status:	1:50 / 1:100	getekend: TGR	datum: 15-04-2021

Schutte
bouw & ontwikkeling

Grote Voort 201 Zwolle

Postbus 569 8000 AN Zwolle

T 038 - 427 47 67

F 038 - 421 10 84

WOON4P

www.schuttebouw.nl

deze tekening is eigendom van Schutte bouw & ontwikkeling en mag zonder onze toestemming niet worden gekopieerd, vermenigvuldigd of aan derden ter inzage worden gegeven