


Aantal PV panelen zijn indicatief.
Exact aantal PV panelen volgt uit BENG berekeningen.



Voorgevel
1:100



Achtergevel
1:100


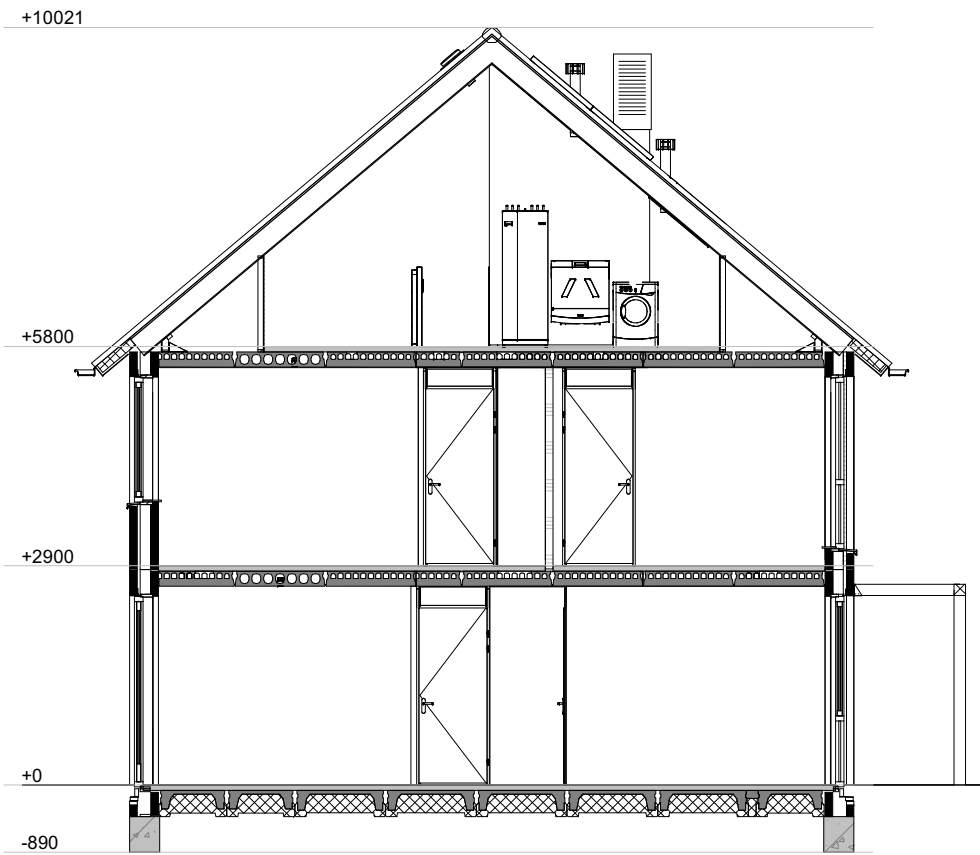


Doorsnede A-A
1:100


RENNOOI:

- | | | | | |
|--|-------------------------------------|--|------------|---|
| | schakelaar enkelpolig | | co2 | CO2 sensor |
| | lichtsterkte regelaar (dimmer) | | RH | RH sensor |
| | schakelaar tweepolig | | RF | RF sensor |
| | mv driefasenschakelaar | | cai | aansluitpunt centrale antenne installatie |
| | serieschakelaar | | per | bedraad perilex aansluiting t.b.v. koken |
| | wisselschakelaar | | tel | telecom aansluiting |
| | plafondlichtpunt | | th | thermostaat |
| | wandaansluitpunt verlichting | | w+k | water aansluiting warm en koud |
| | wandaansluitpunt verlichting buiten | | k | water aansluiting koud |
| | verlichtingsarmatuur waterdicht | | o | loze leiding |
| | wandcontactdoos enkel geaard | | + | centraal aardpunt |
| | wandcontactdoos enkel waterdicht | | bel | bel |
| | wandcontactdoos dubbel geaard | | drknop | drukknop bel |
| | wandcontactdoos dubbel geaard | | rookmelder | rookmelder |
| | bedrade leiding | | afz | mechanische ventilatie uit de wand |
| | gevelmetselwerk | | afz | afzuigpunt |
| | gasbeton | | inb | inblaaspunt |
| | prefab beton | | inb | buitenkraan |
| | MS - wand | | | elektrische radiator |
| | pergola | | | leidingschacht |


Metselwerk:

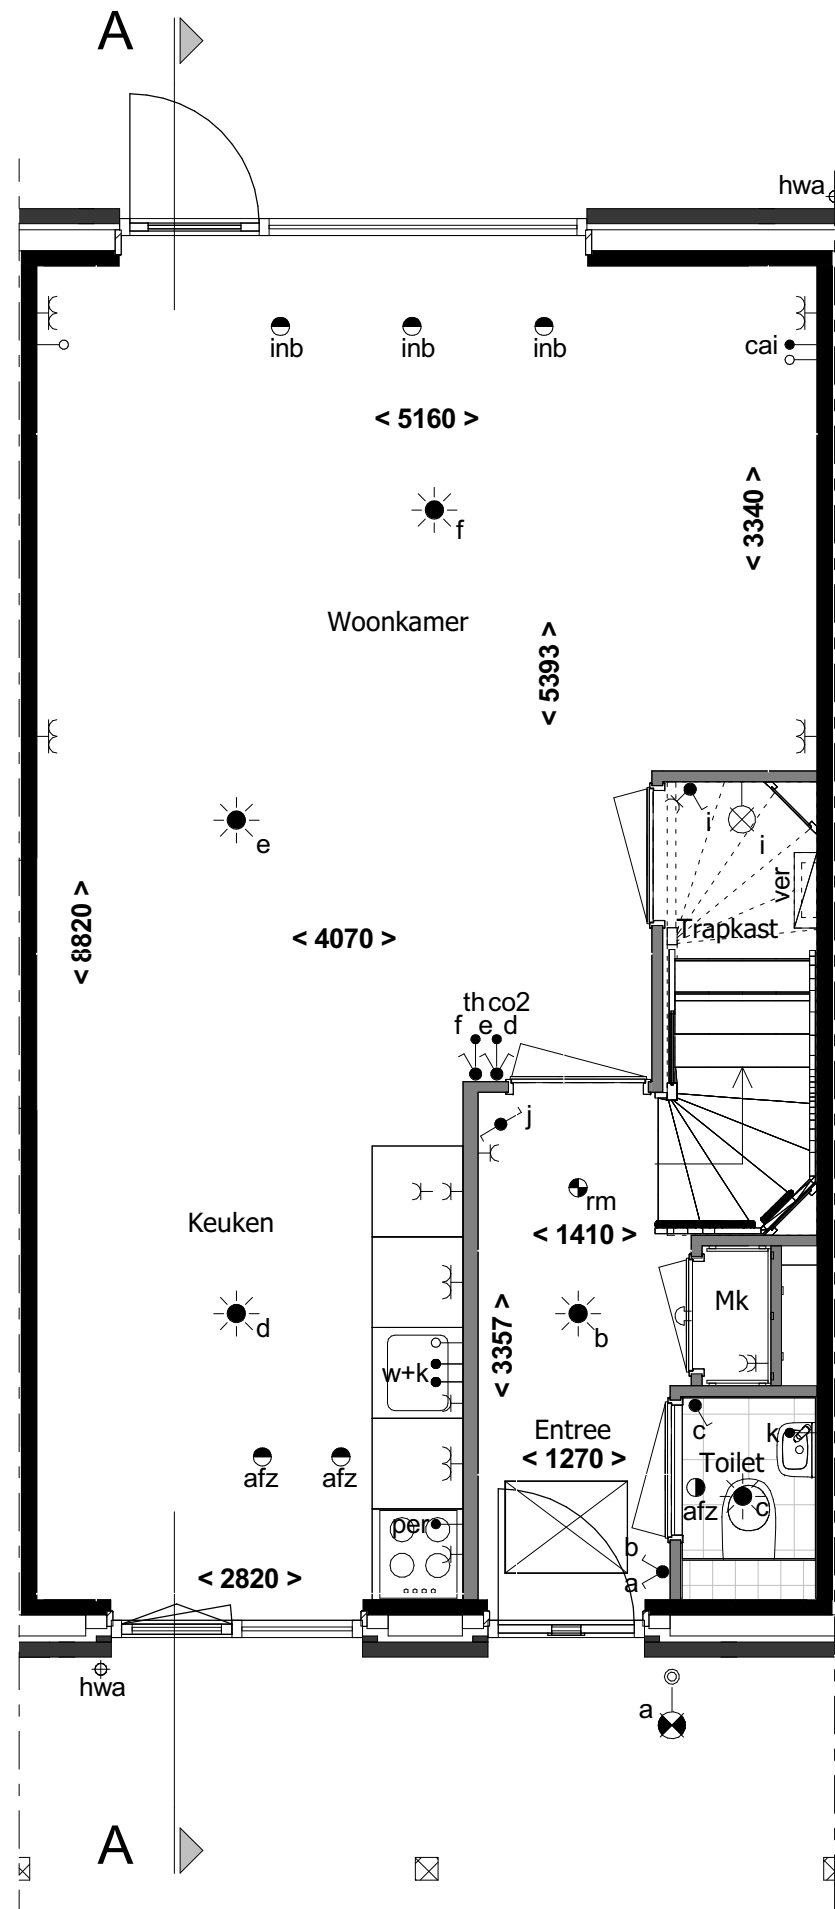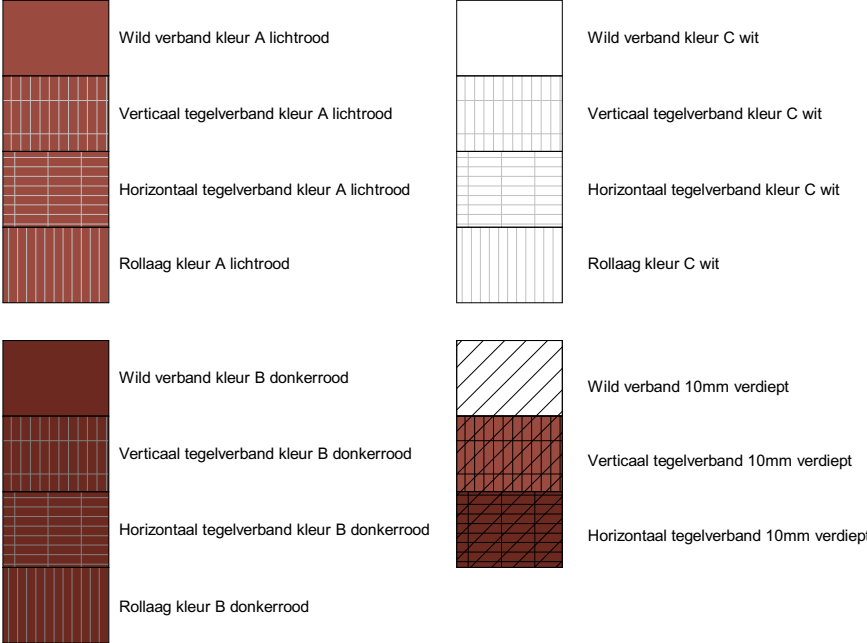

Begane grond
1:50

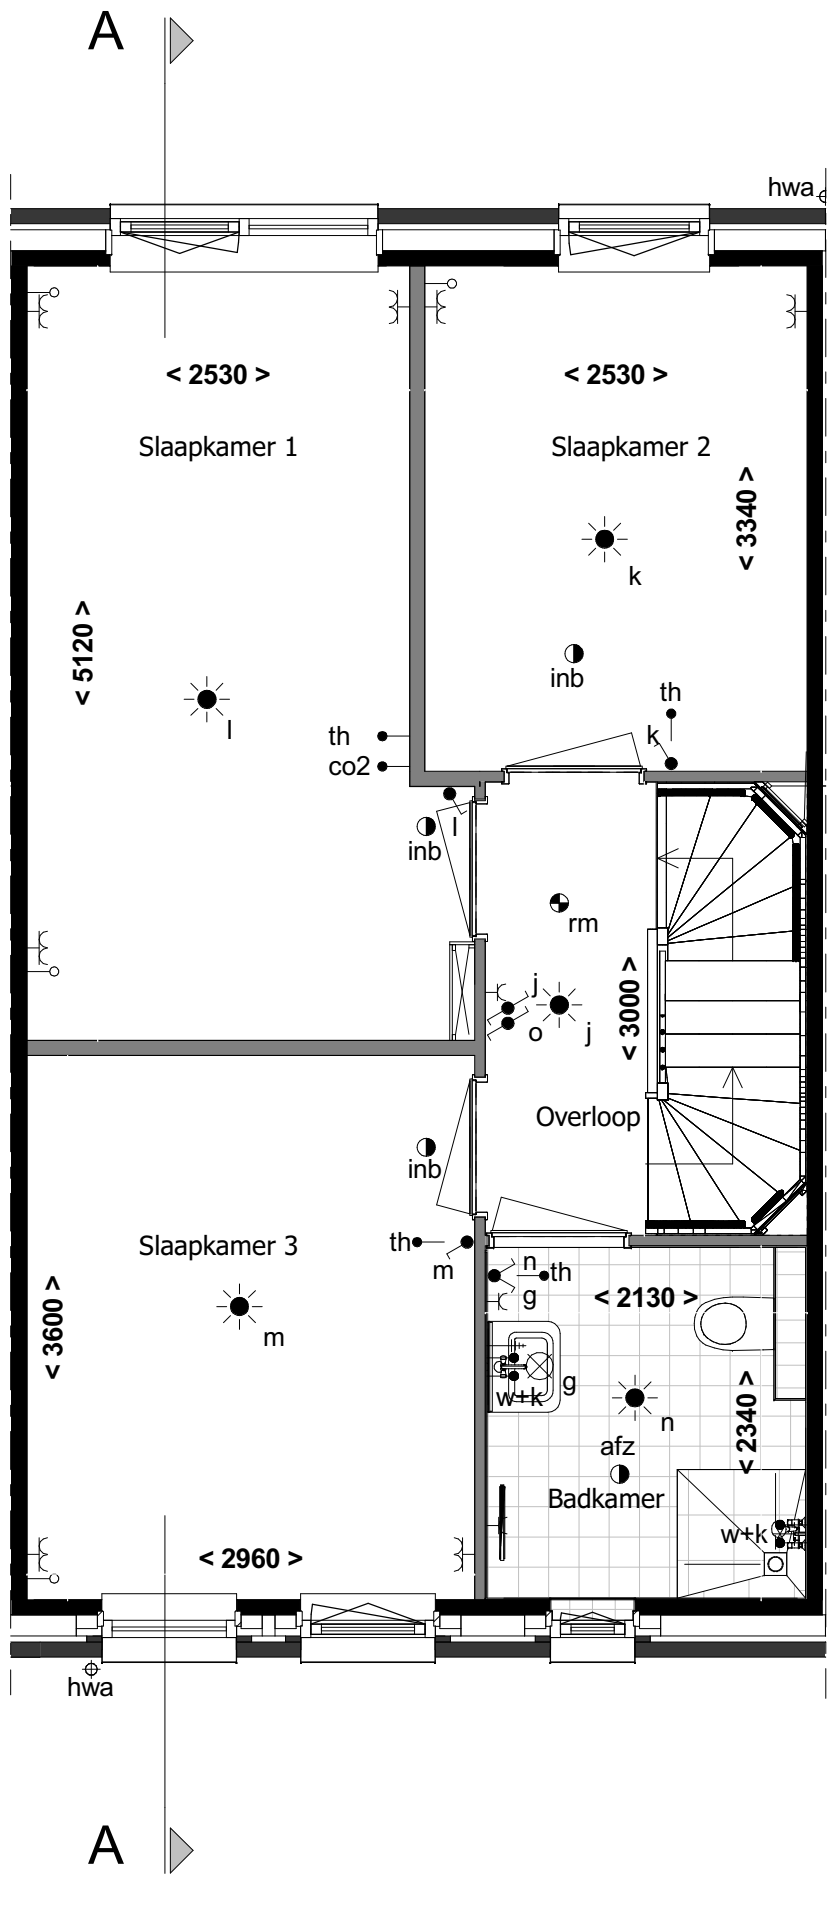

1e verdieping
1:50

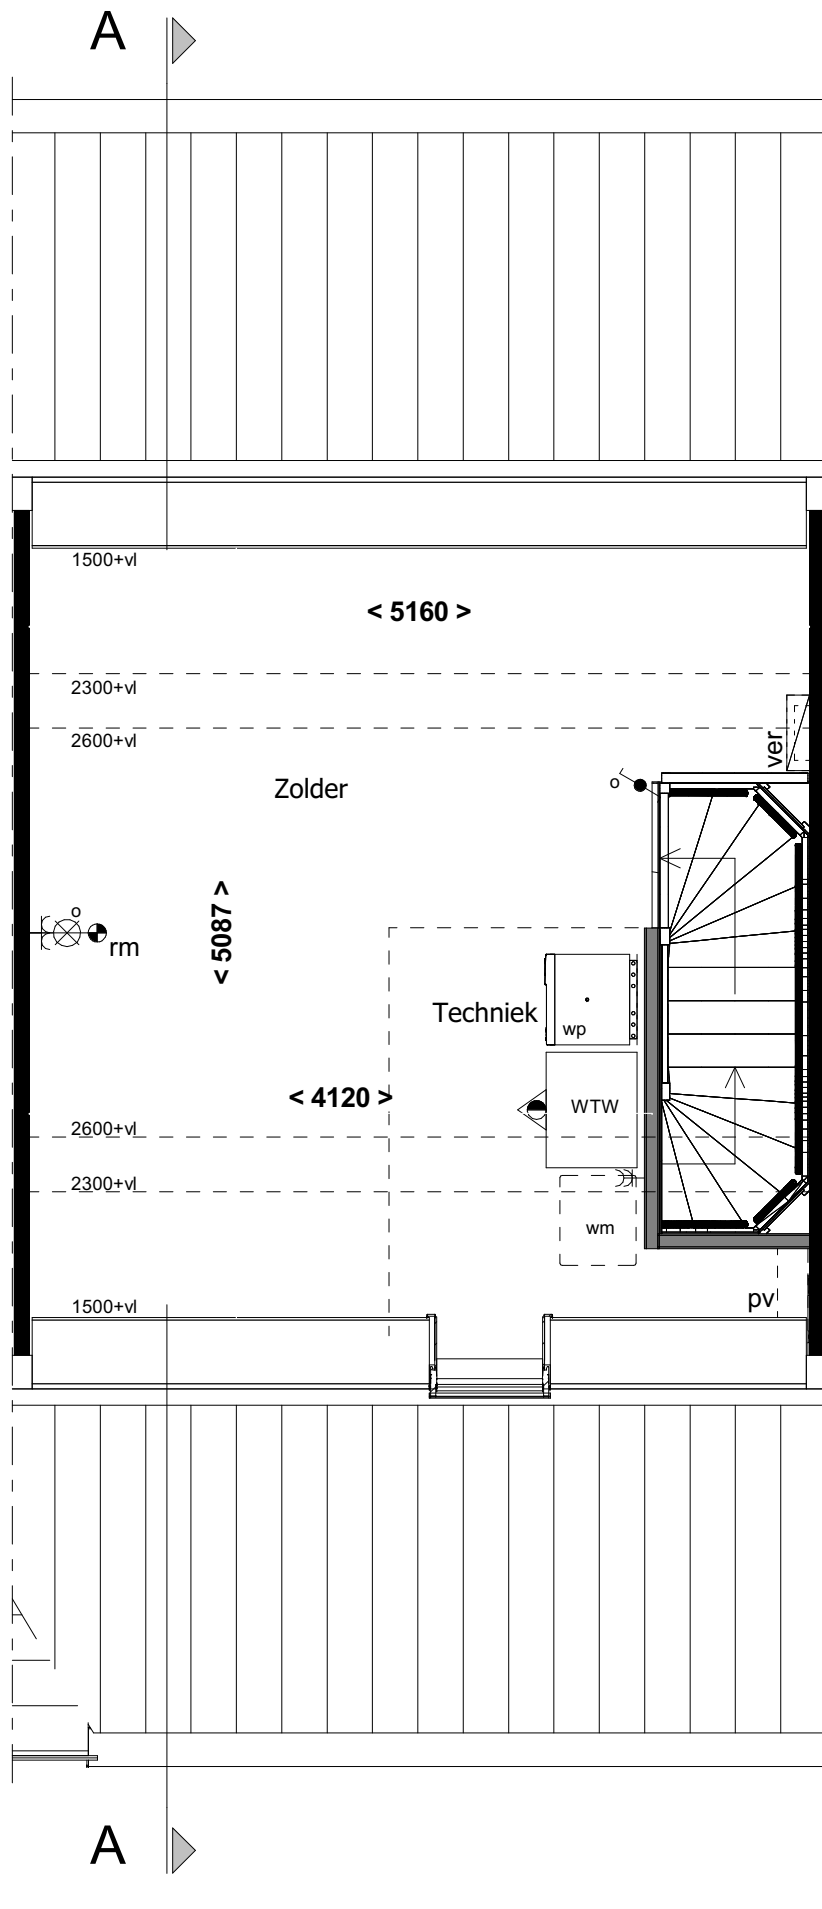

Zolder
1:50



Situatie 1:1000

revisie nr: omschrijving: datum: door:

status: Definitief

project:	53 woningen Bergen op Zoom		
onderdeel:	Blok E1		
opdr.gever:	Verkooptekening bouwnummer 12		
proj. nr. :	16476	formaat: 841*594mm A1	blad: 400-B12
	schaal: 1:50 / 1:100	getekend: TGR	datum: 15-04-2021

Schutte
bouw & ontwikkeling

Grote Voort 201 Zwolle
Postbus 569 8000 AN Zwolle

T 038 - 427 47 67
F 038 - 421 10 84

WOON4P

www.schuttebouw.nl

deze tekening is eigendom van Schutte bouw & ontwikkeling en mag zonder onze toestemming niet worden gekopieerd, vermenigvuldigd of aan derden ter inzage worden gegeven