


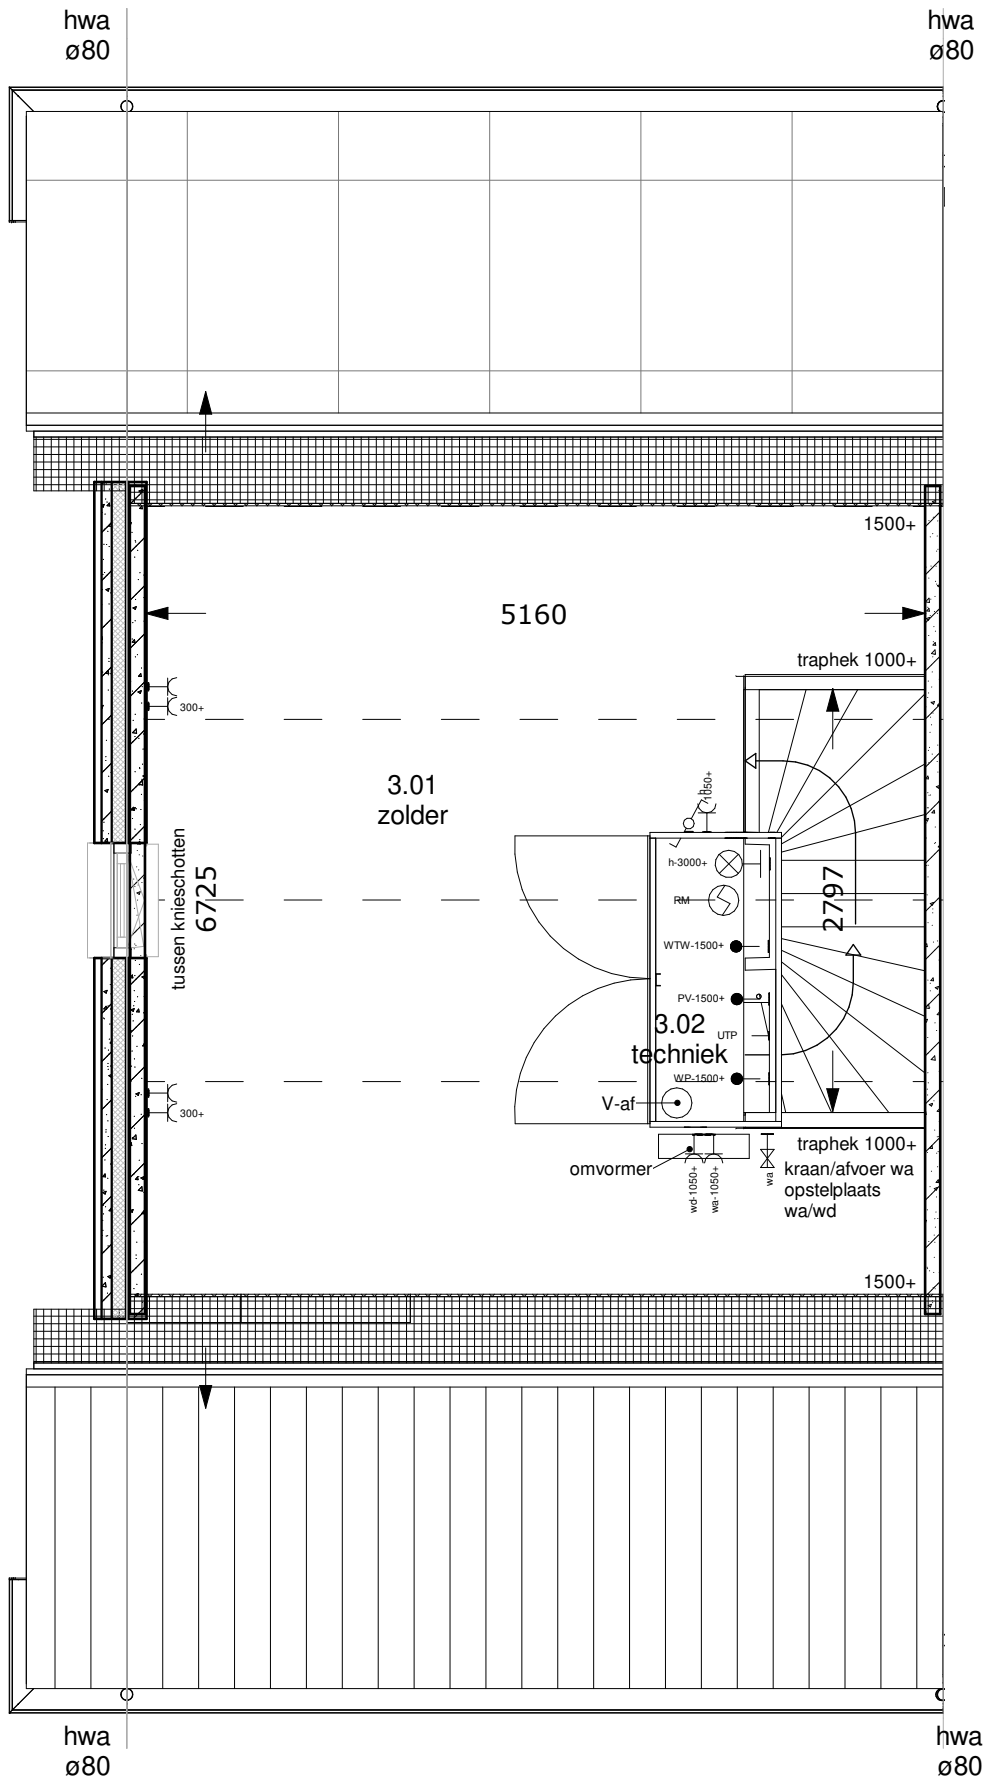

2e verdieping

renvooi ruimten

1.01	woonkamer	verblijfsruimte
1.02	keuken	verblijfsruimte
1.03	hal	verkeersruimte
1.04	toilet	toilet ruimte
1.05	meterkast	meterruimte
1.06	trapkast	opslagruimte
1.07	berging	opslagruimte
2.01	overloop	verkeersruimte
2.02	slaapkamer 1	verblijfsruimte
2.03	slaapkamer 2	verblijfsruimte
2.04	slaapkamer 3	verblijfsruimte
2.05	badkamer	badruimte
3.01	zolder	opslagruimte
3.02	techniek	technische ruimte

renvooi elektra

- verlichting

lichtaansluitpunt plafond

lichtaansluitpunt wand
- schakelmateriaal

schakelaar, enkelpolig

schakelaar, wissel

schakelaar, serie

beldrukker

schel
- aansluitpunten

leiding onbedraad (loos)

leiding bedraad (afgedopt)

aansluitpunt bedraad maar niet aangesloten in meterkast

wandcontactdoos enkel (geaard)

wandcontactdoos dubbel (geaard)

wandcontactdoos dubbel (geaard)

centrale antenne inrichting

aansluitpunt telefoon

leiding bedraad (niet afgemonteerd)

Periflex fase 2 aansluiting
- overig

thermostaat

rookmelder

ventilatie afvoer

ventilatie toevoer

kraan

energiezuil

"tekeningen zijn onder voorbehoud van product- en conceptverbeteringen"

Woningnummer: 07



Getekend:	TB
Schaal:	1:50
Datum:	23-05-2022
Gewijzigd:	Wijz.: Datum:

Projektnummer:	2022-201
Projekt:	Bergen op Zoom - Markiezaatsweg
Betreft:	2e verdieping eindwoning 5400 rechts
Tekeningnummer:	VK-07-VD2