




Type C
Bnr. 22
Voorgevel
1:100



Type C
Bnr. 22
Linker zijgevel
1:100



Type C
Bnr. 22
Achtergevel
1:100

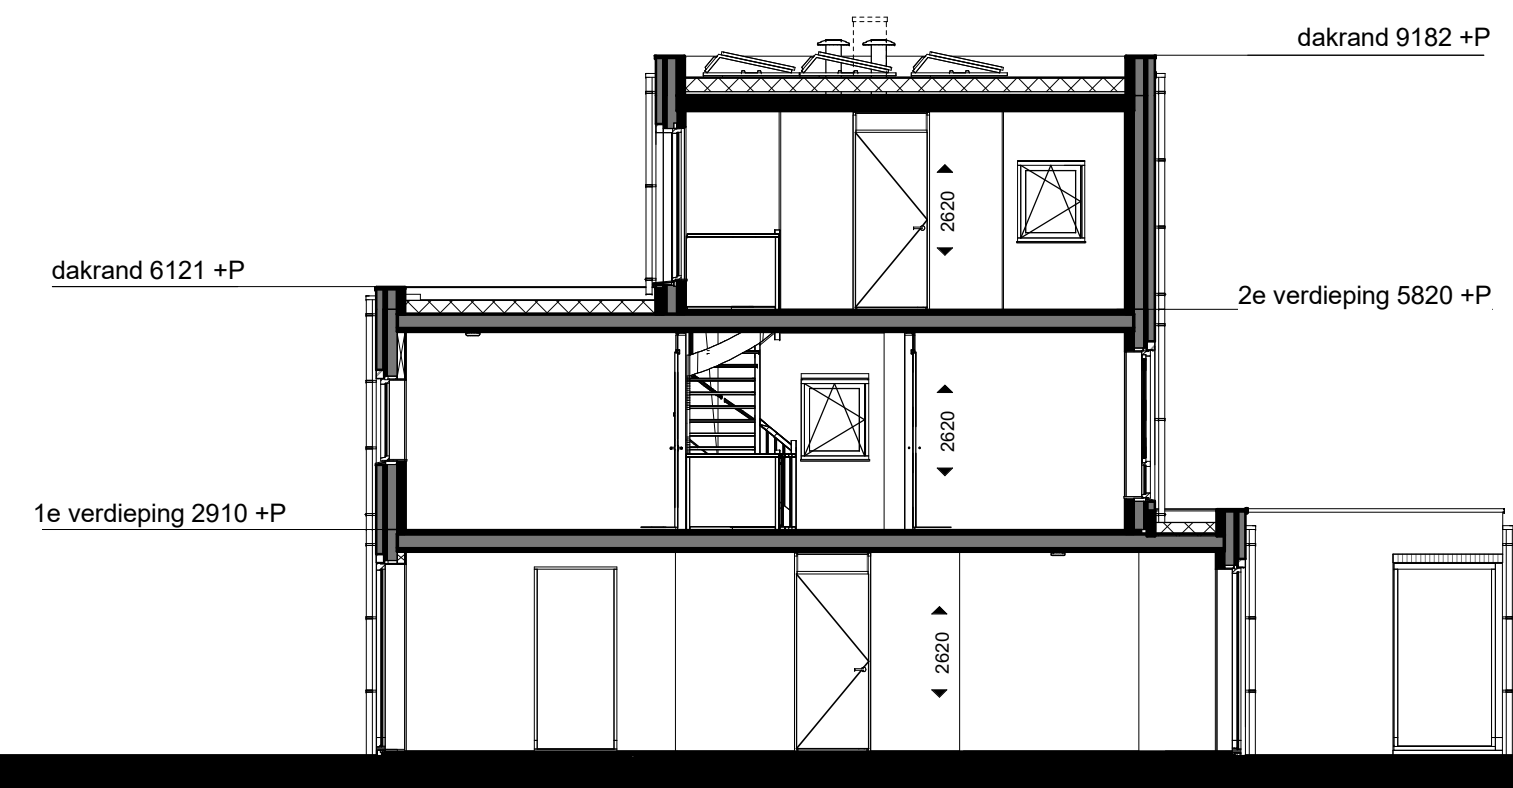


Doorsnede C-C
1:100


Legenda			
	drukknop bel		schakelaar enkelpolig
	bel		wisselbaar schakelaar
	meterkast		serieschakelaar
	rookmelder, niet-ioniserend		schakelaar enkelpolig met wandcontactdoos
	aansluitpunt verlichting plafond		wandcontactdoos met randaarde
	aansluitpunt verlichting wand		wandcontactdoos dubbel met randaarde
	centraal aardpunt		mechanische afvoer
	aansluitpunt elektra onbedraad		mechanische toevoer
	thermostaat		verdelers vloerverwarming
	centrale antenne inrichting		wandcontactdoos met randaarde t.b.v. wasdroger
	datapunt		wandcontactdoos met randaarde t.b.v. wasmachine
	aansluitpunt buitenverlichting wand		wandcontactdoos PV panelen
	buitenverlichtingsarmatuur wand		wandcontactdoos t.b.v. verdelers vloerverwarming
	kleur grijs (downlight armatuur)		wandcontactdoos warmtepomp
	opsteplaats wasdroger		na-regeling vloerverwarming
	opsteplaats wasmachine		inbouwsteen t.b.v. vogels
	omvormer PV panelen		inbouwsteen t.b.v. gierzwaluw
	warmtepomp		inbouwsteen t.b.v. vleermuis
	WTW-unit		




Type C
Bnr. 22
begane grond
1:50

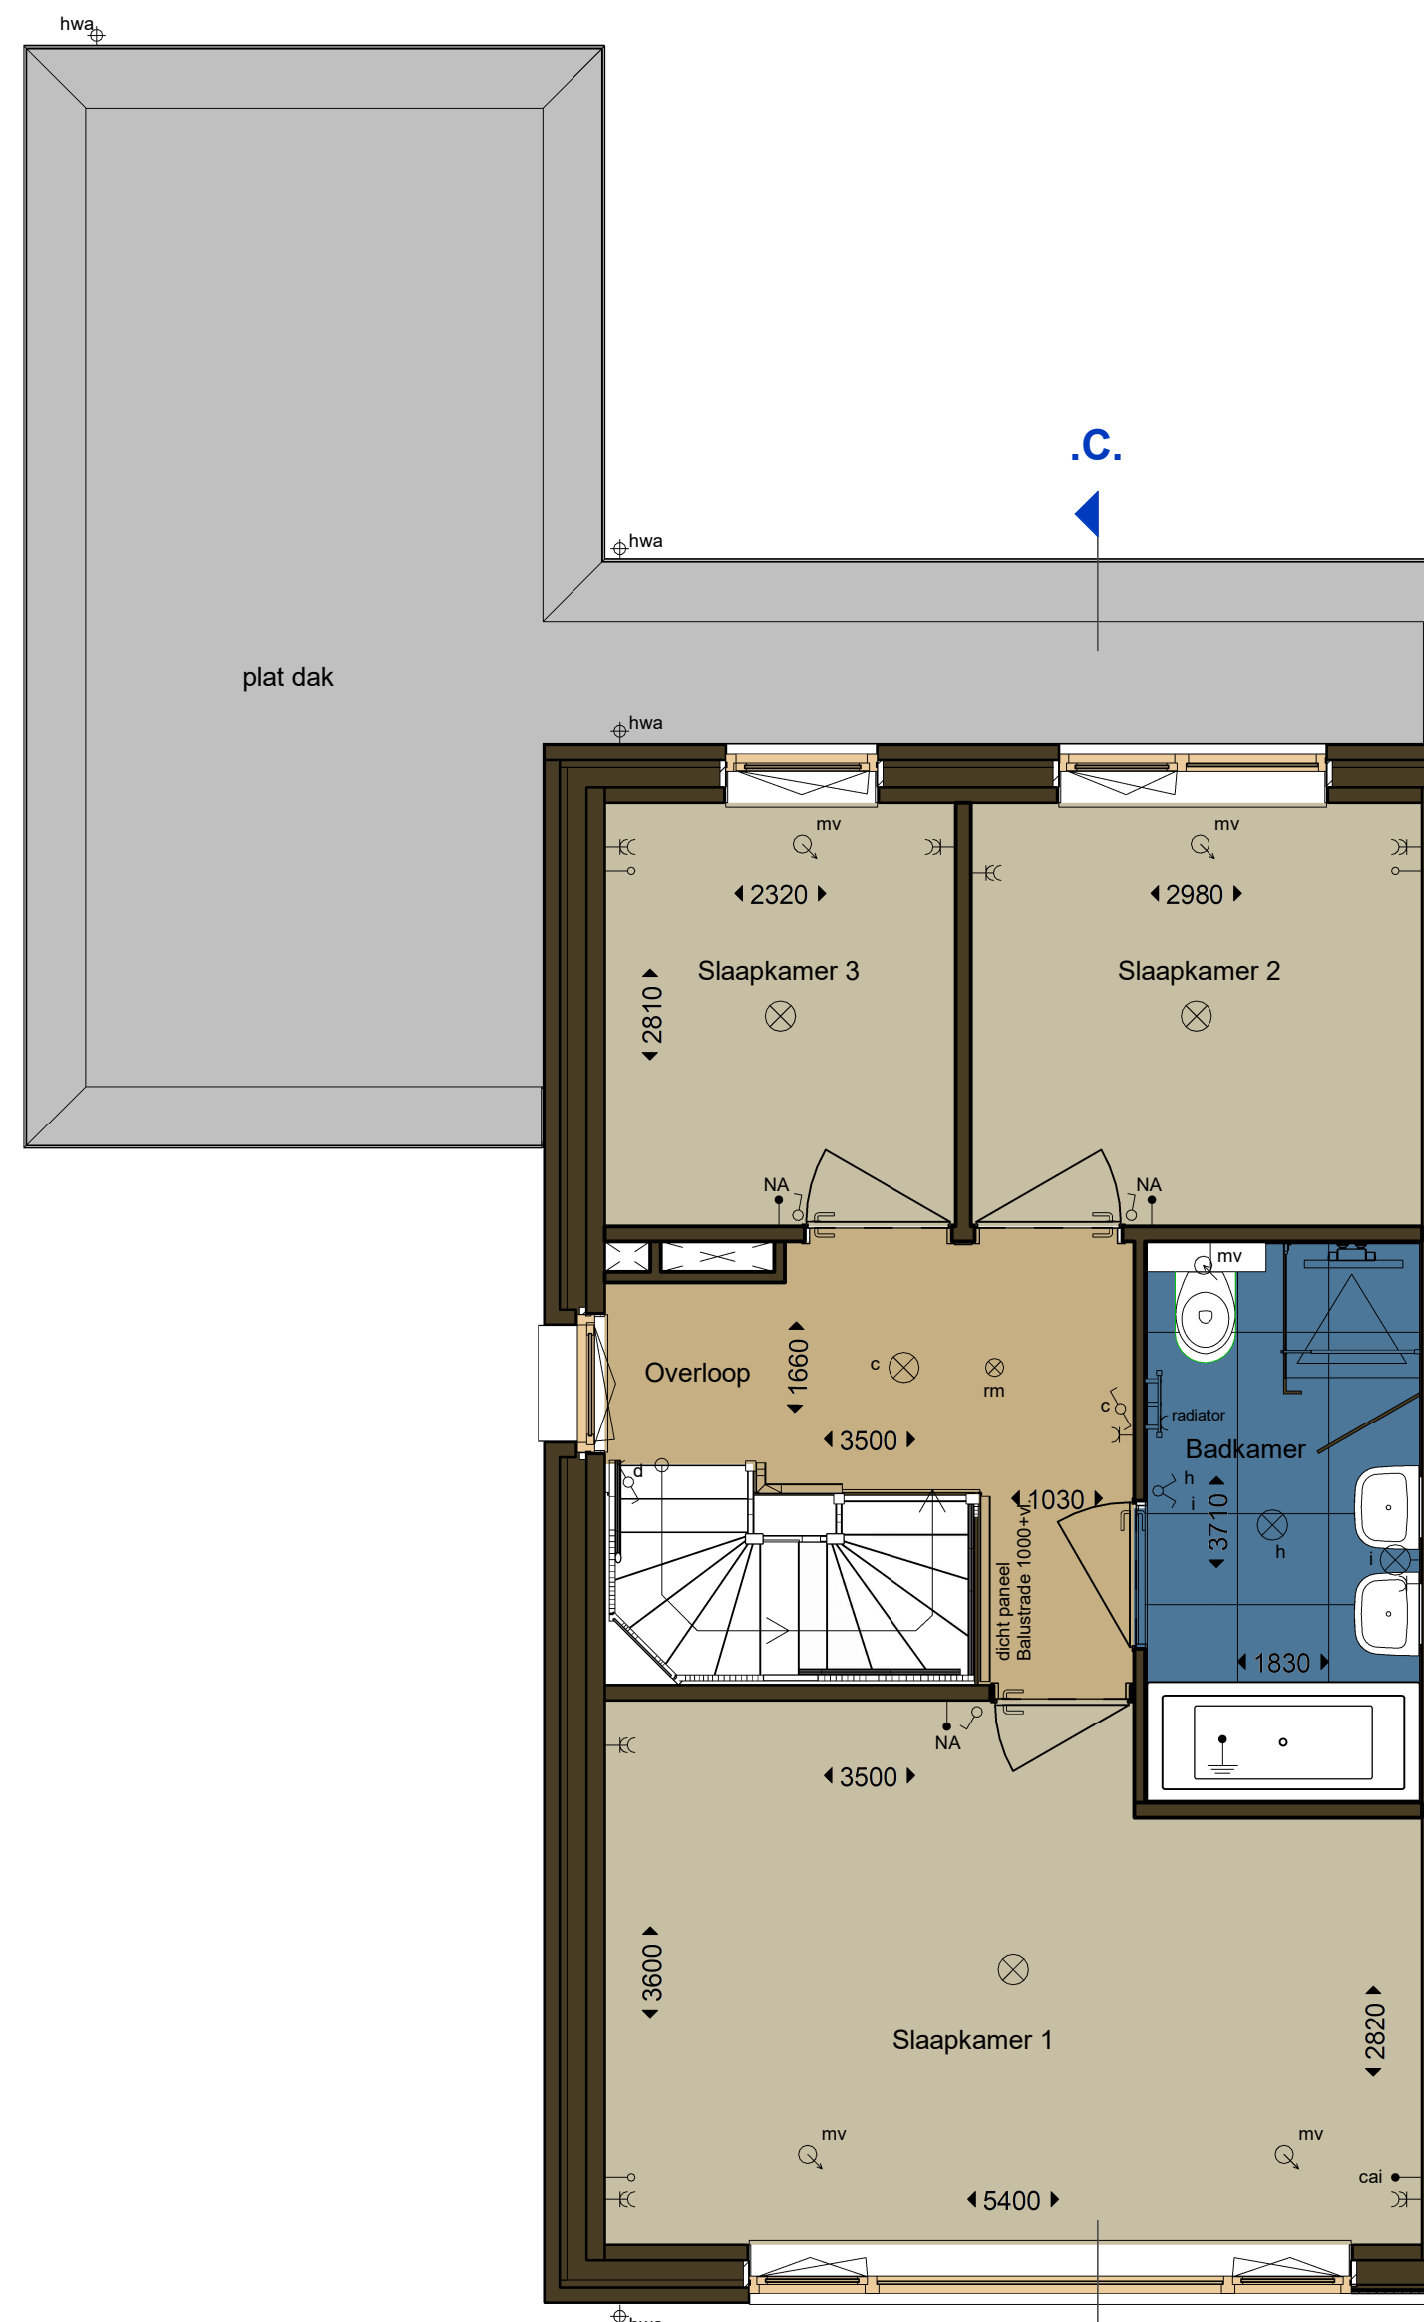

Type C
Bnr. 22
eerste verdieping
1:50

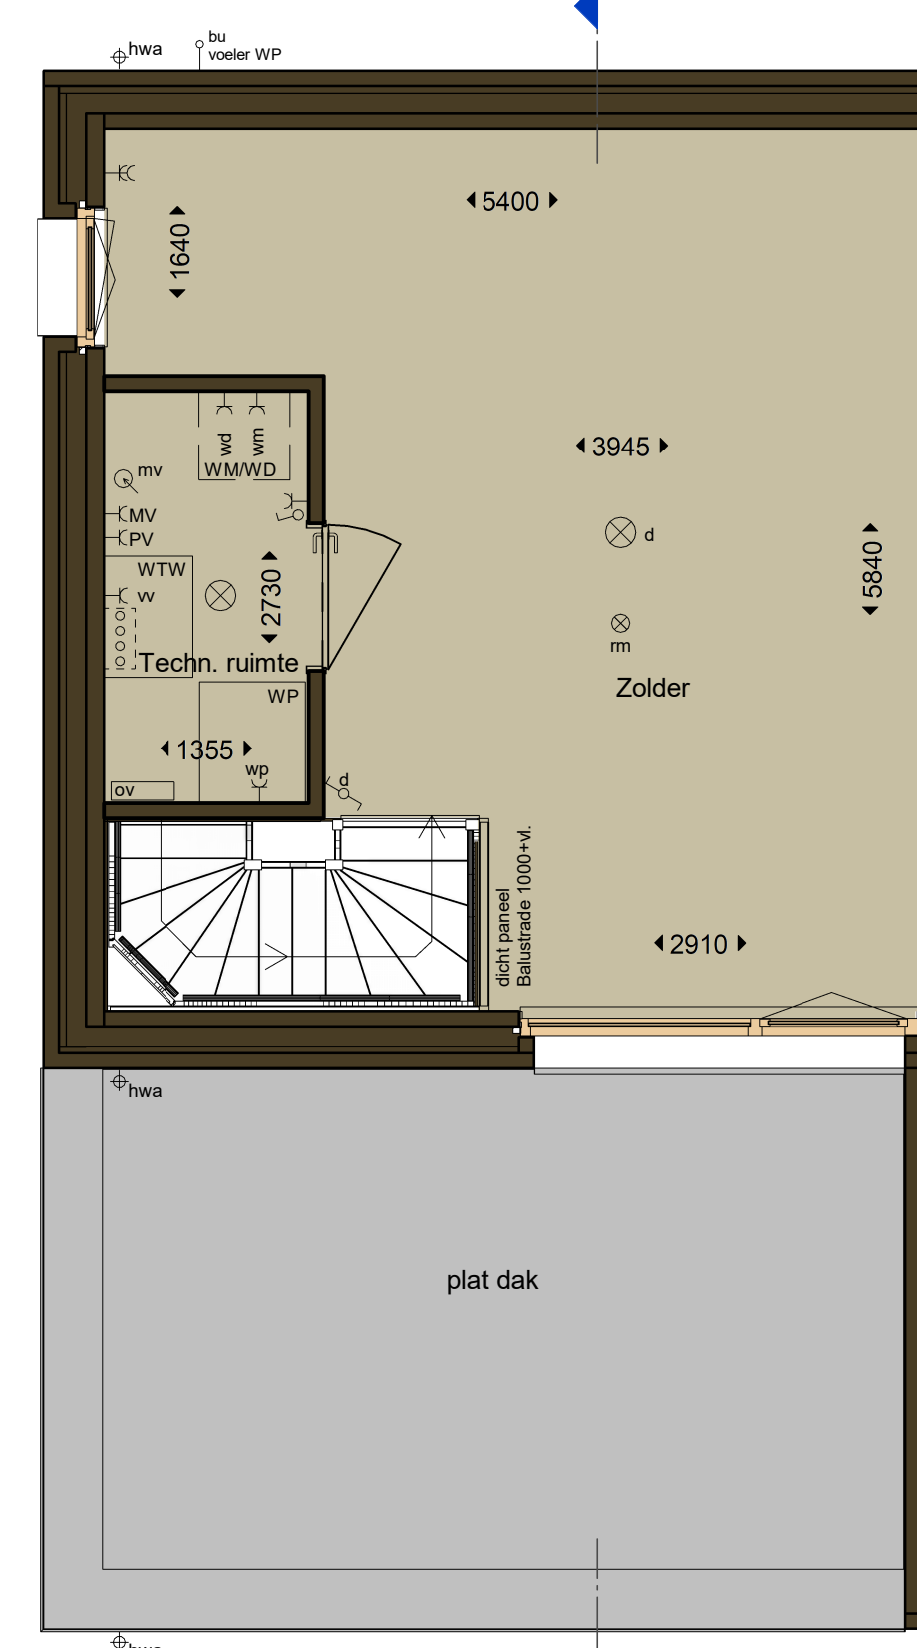

Type C
Bnr. 22
tweede verdieping
1:50

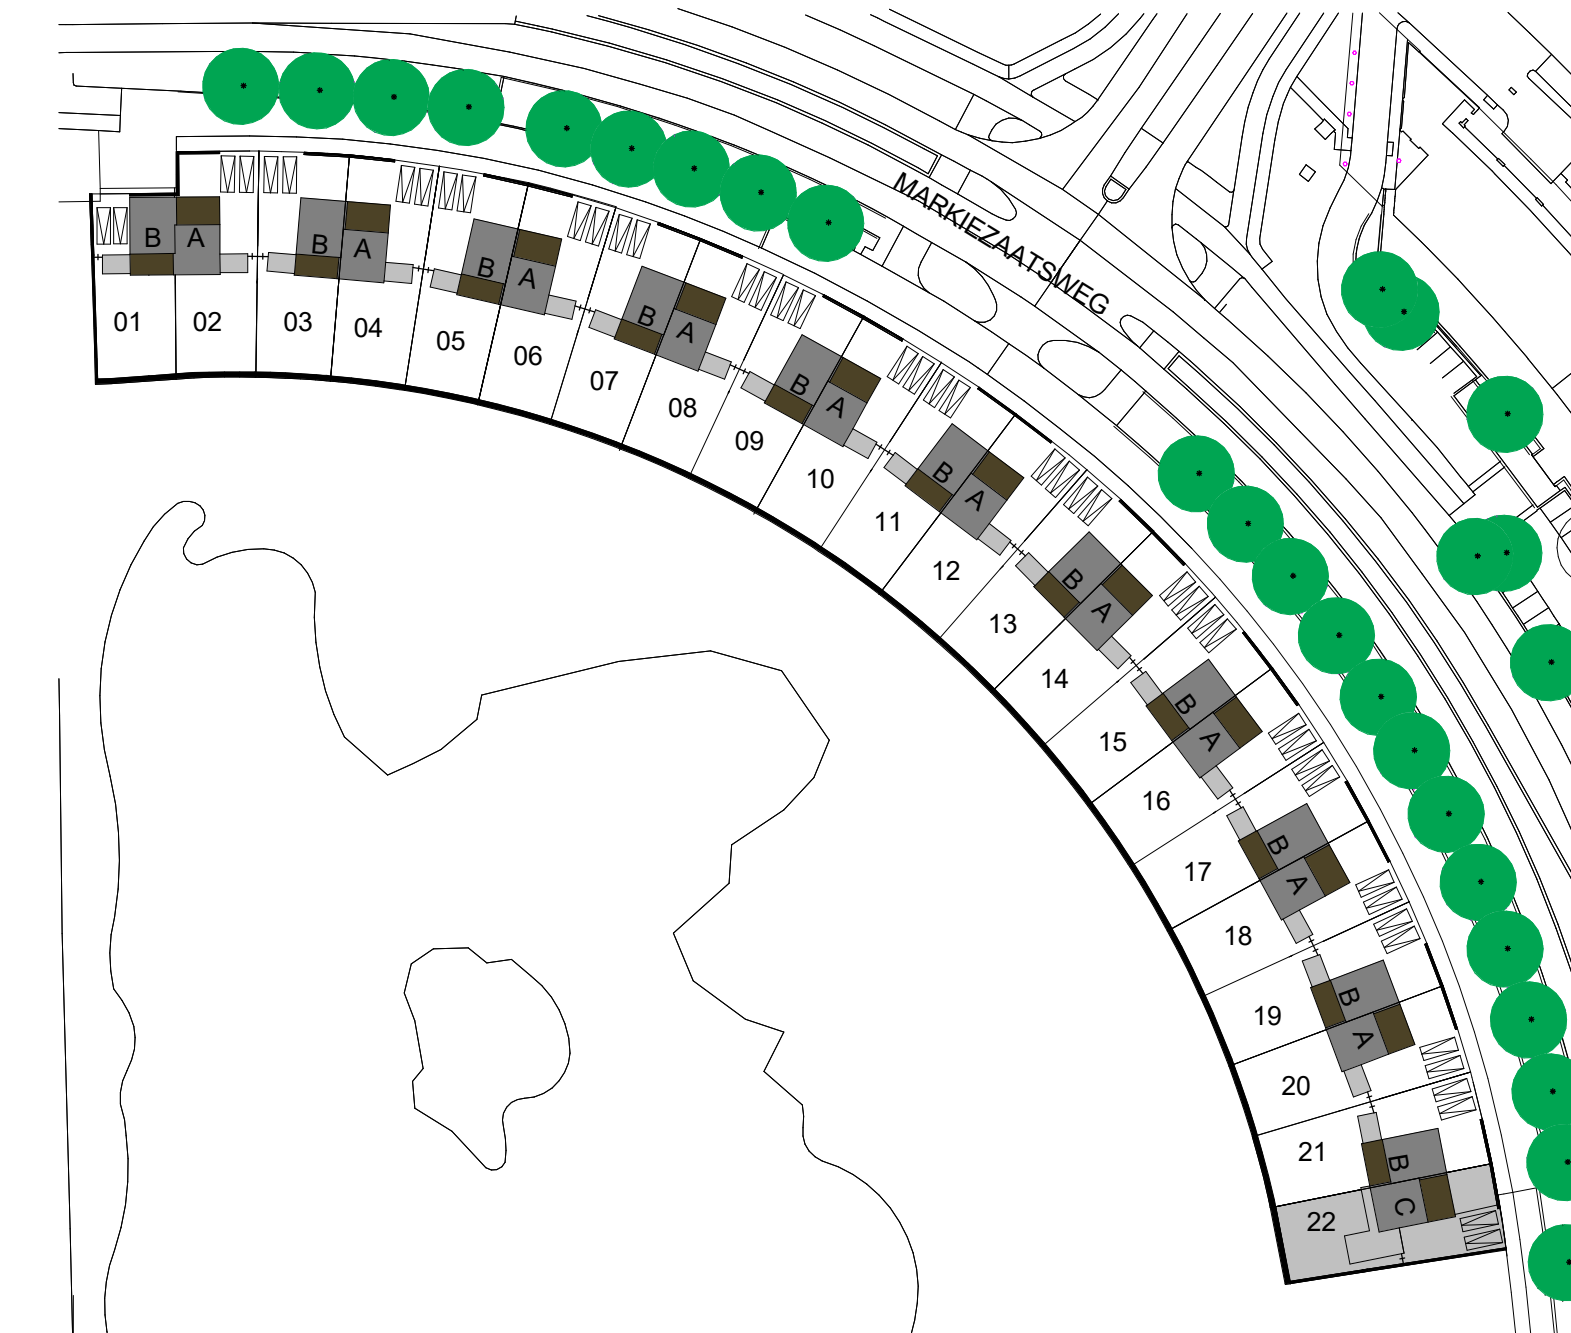

Opmerkingen:

- Er kunnen geen rechten ontleend worden aan:
- de exacte maten zoals aangegeven
- de exacte oppervlakten zoals aangegeven
- de exacte plaats en vorm van de badkamer/radiator
- de exacte plaats en type van het elektra
- aantal MV punten indicatief, exacte locatie n.t.b.
- locatie dakunit indicatief i.v.m. eventueel verplaatsen t.a.v. zonnepanelen
- installatie opstellingen in technische ruimte is indicatief
- aantal PV panelen zijn indicatief, definitief aantal volgt na kopersoplossing en BENG berekening

Revisie	:	
BLADNR.	:	VTC-F4
SCHAAL	:	1:50 / 1:100 / 1:1000
FORMAAT	:	A1
DATUM	:	15-04-2022

22 woningen Markiezaatsweg ongen. te Bergen op Zoom
Markiezaats Meander Zuidrand fase 4
Verkooptekening gevels; plattegronden, doorsnede
Woningtype C