


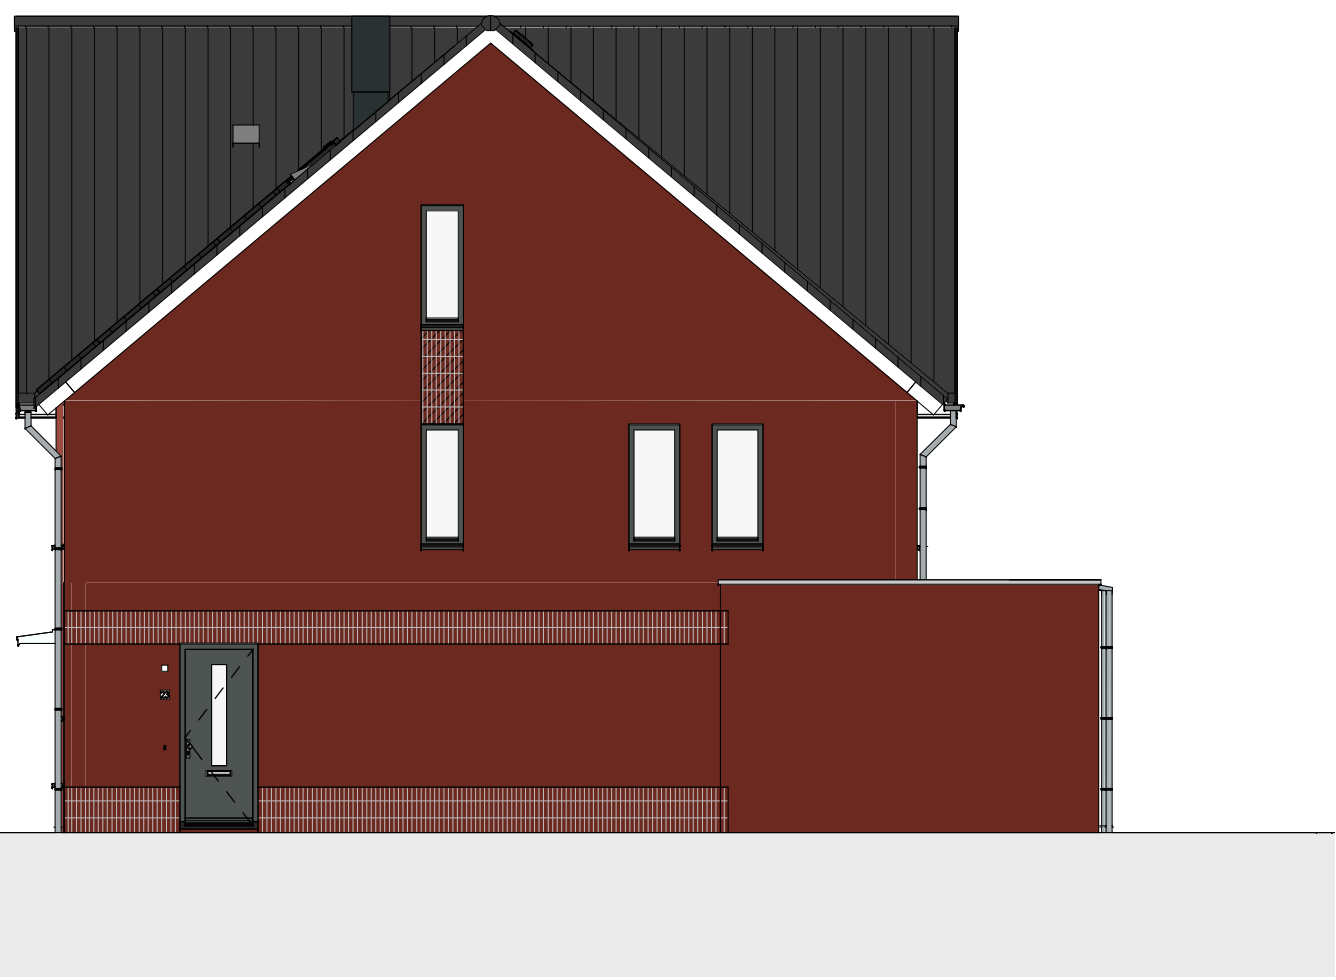


Voorgevel
1 : 100




Rechter zijgevel
1 : 100




Achtergevel
1 : 100

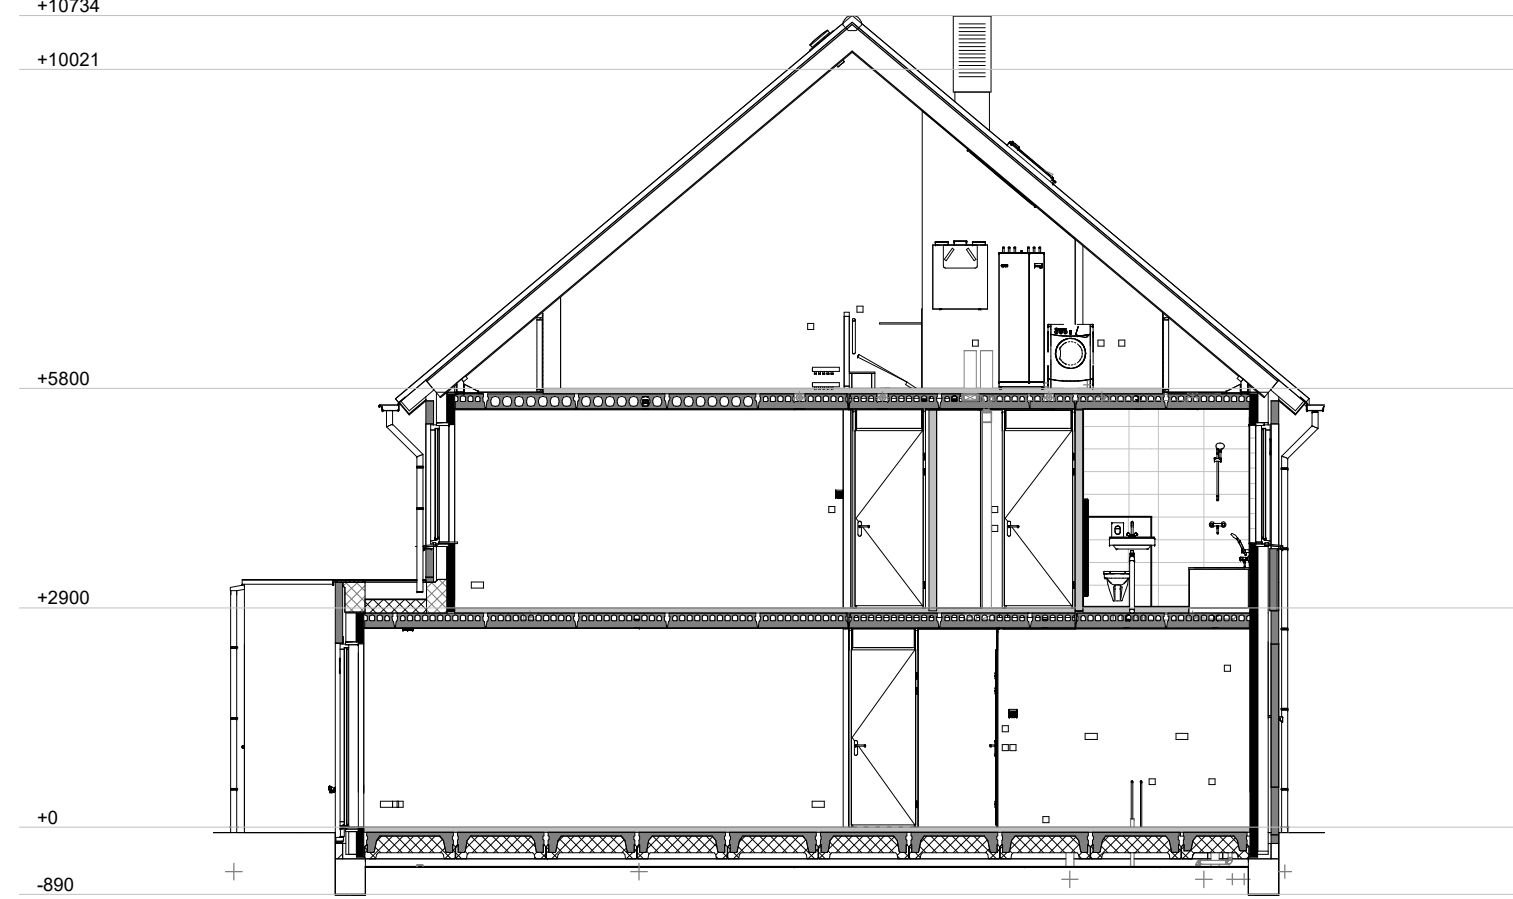


Doorsnede A-A
1 : 100

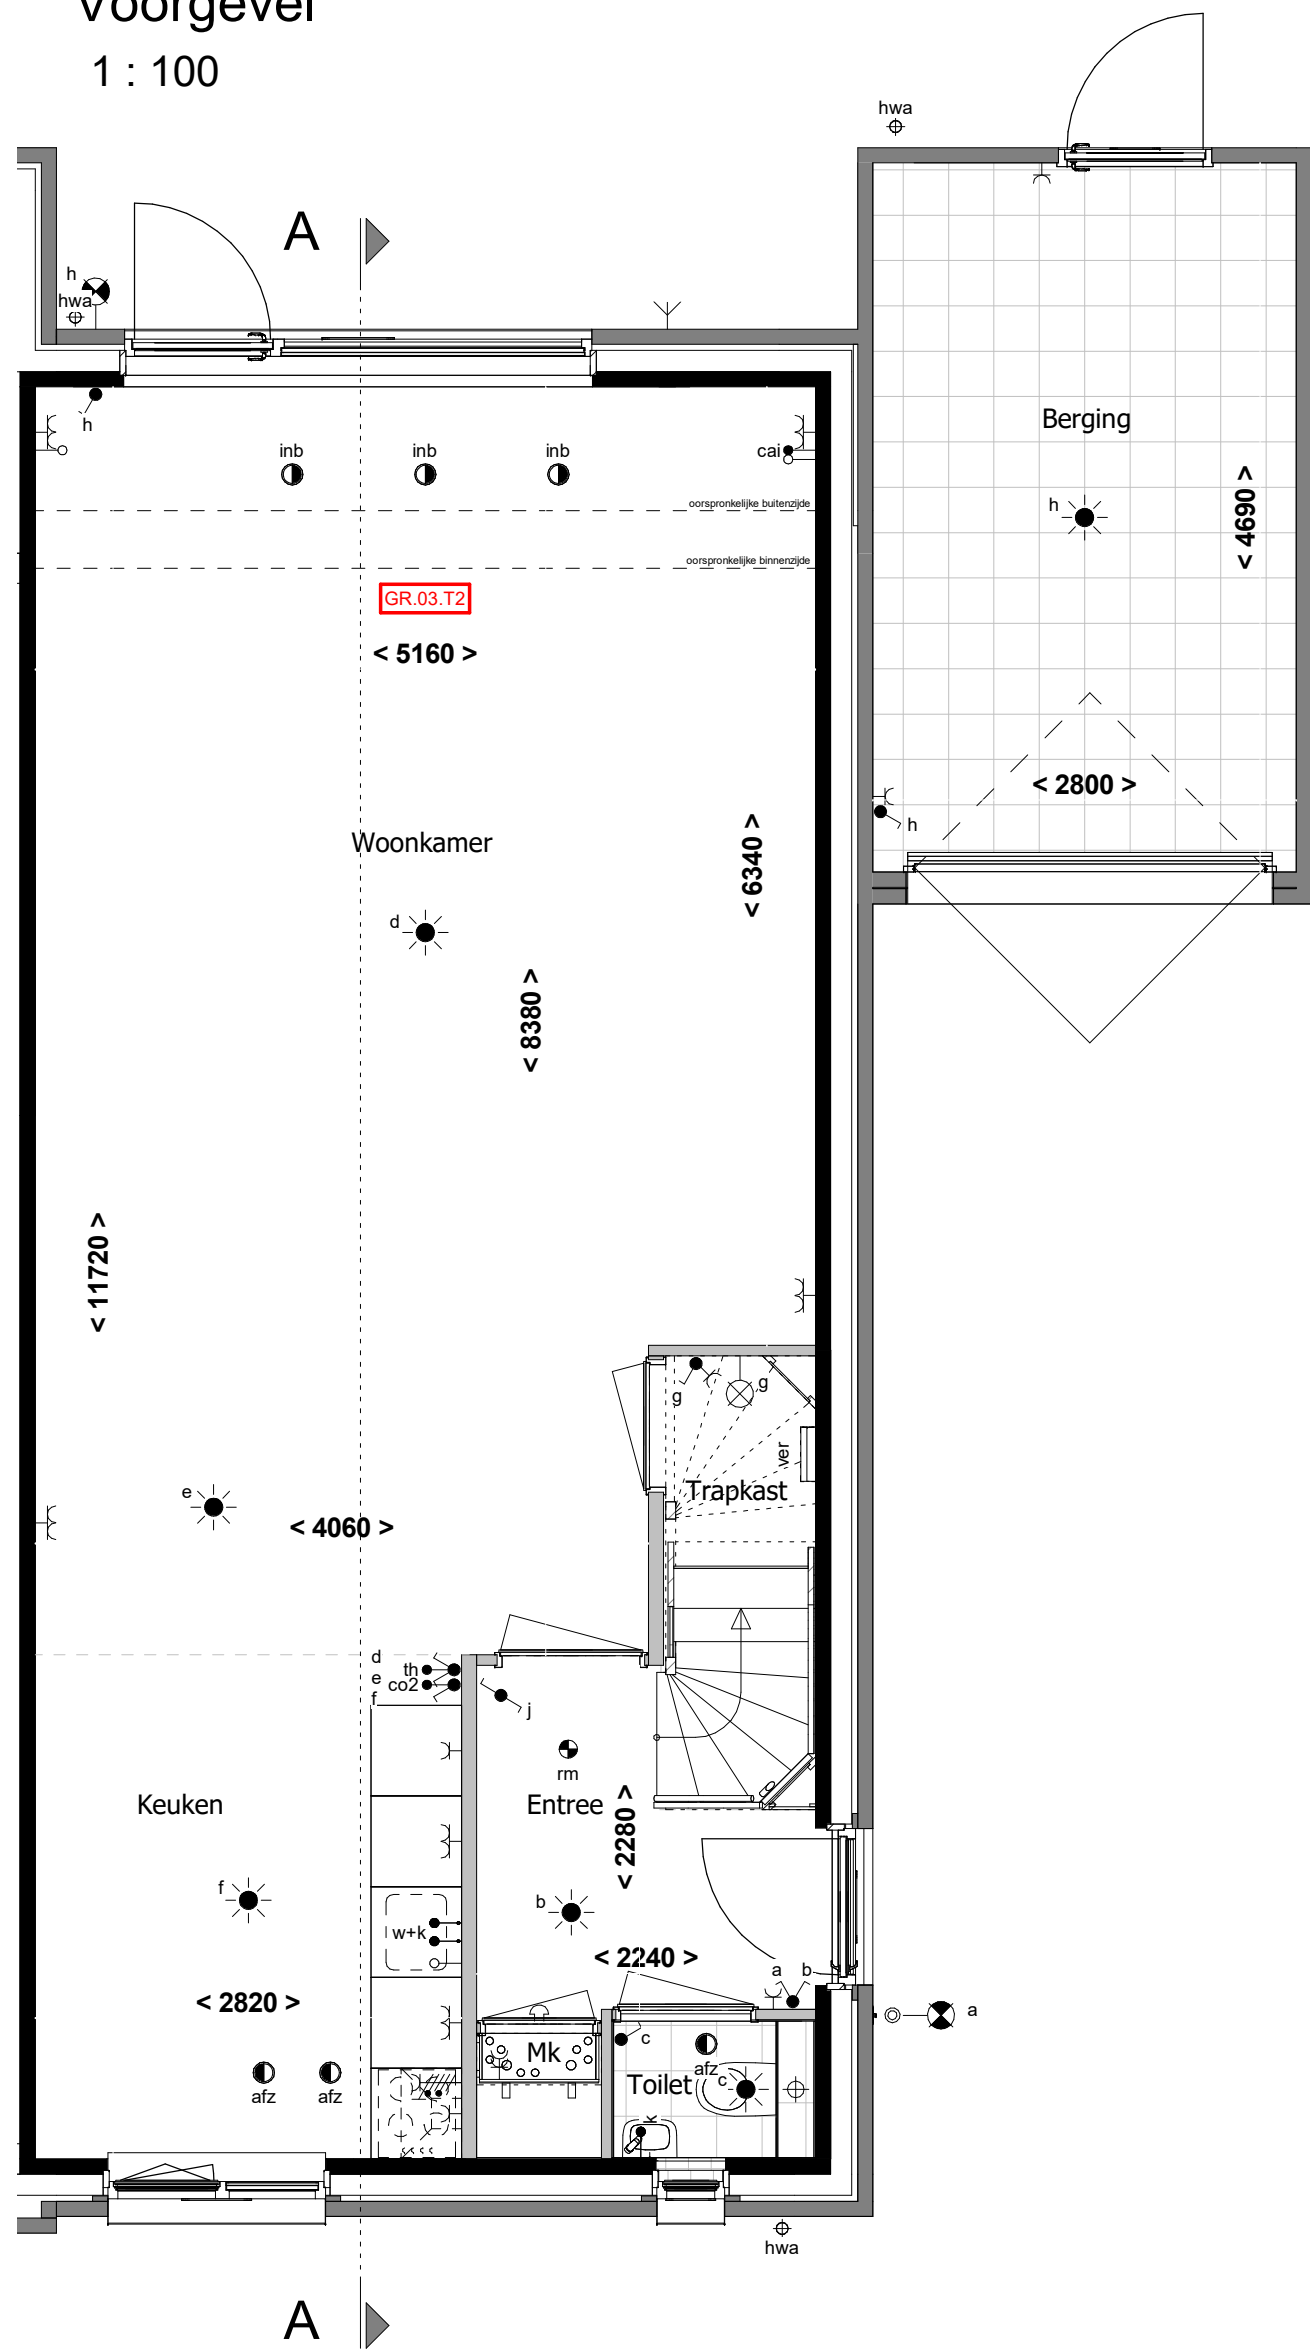

Begane grond
1 : 50

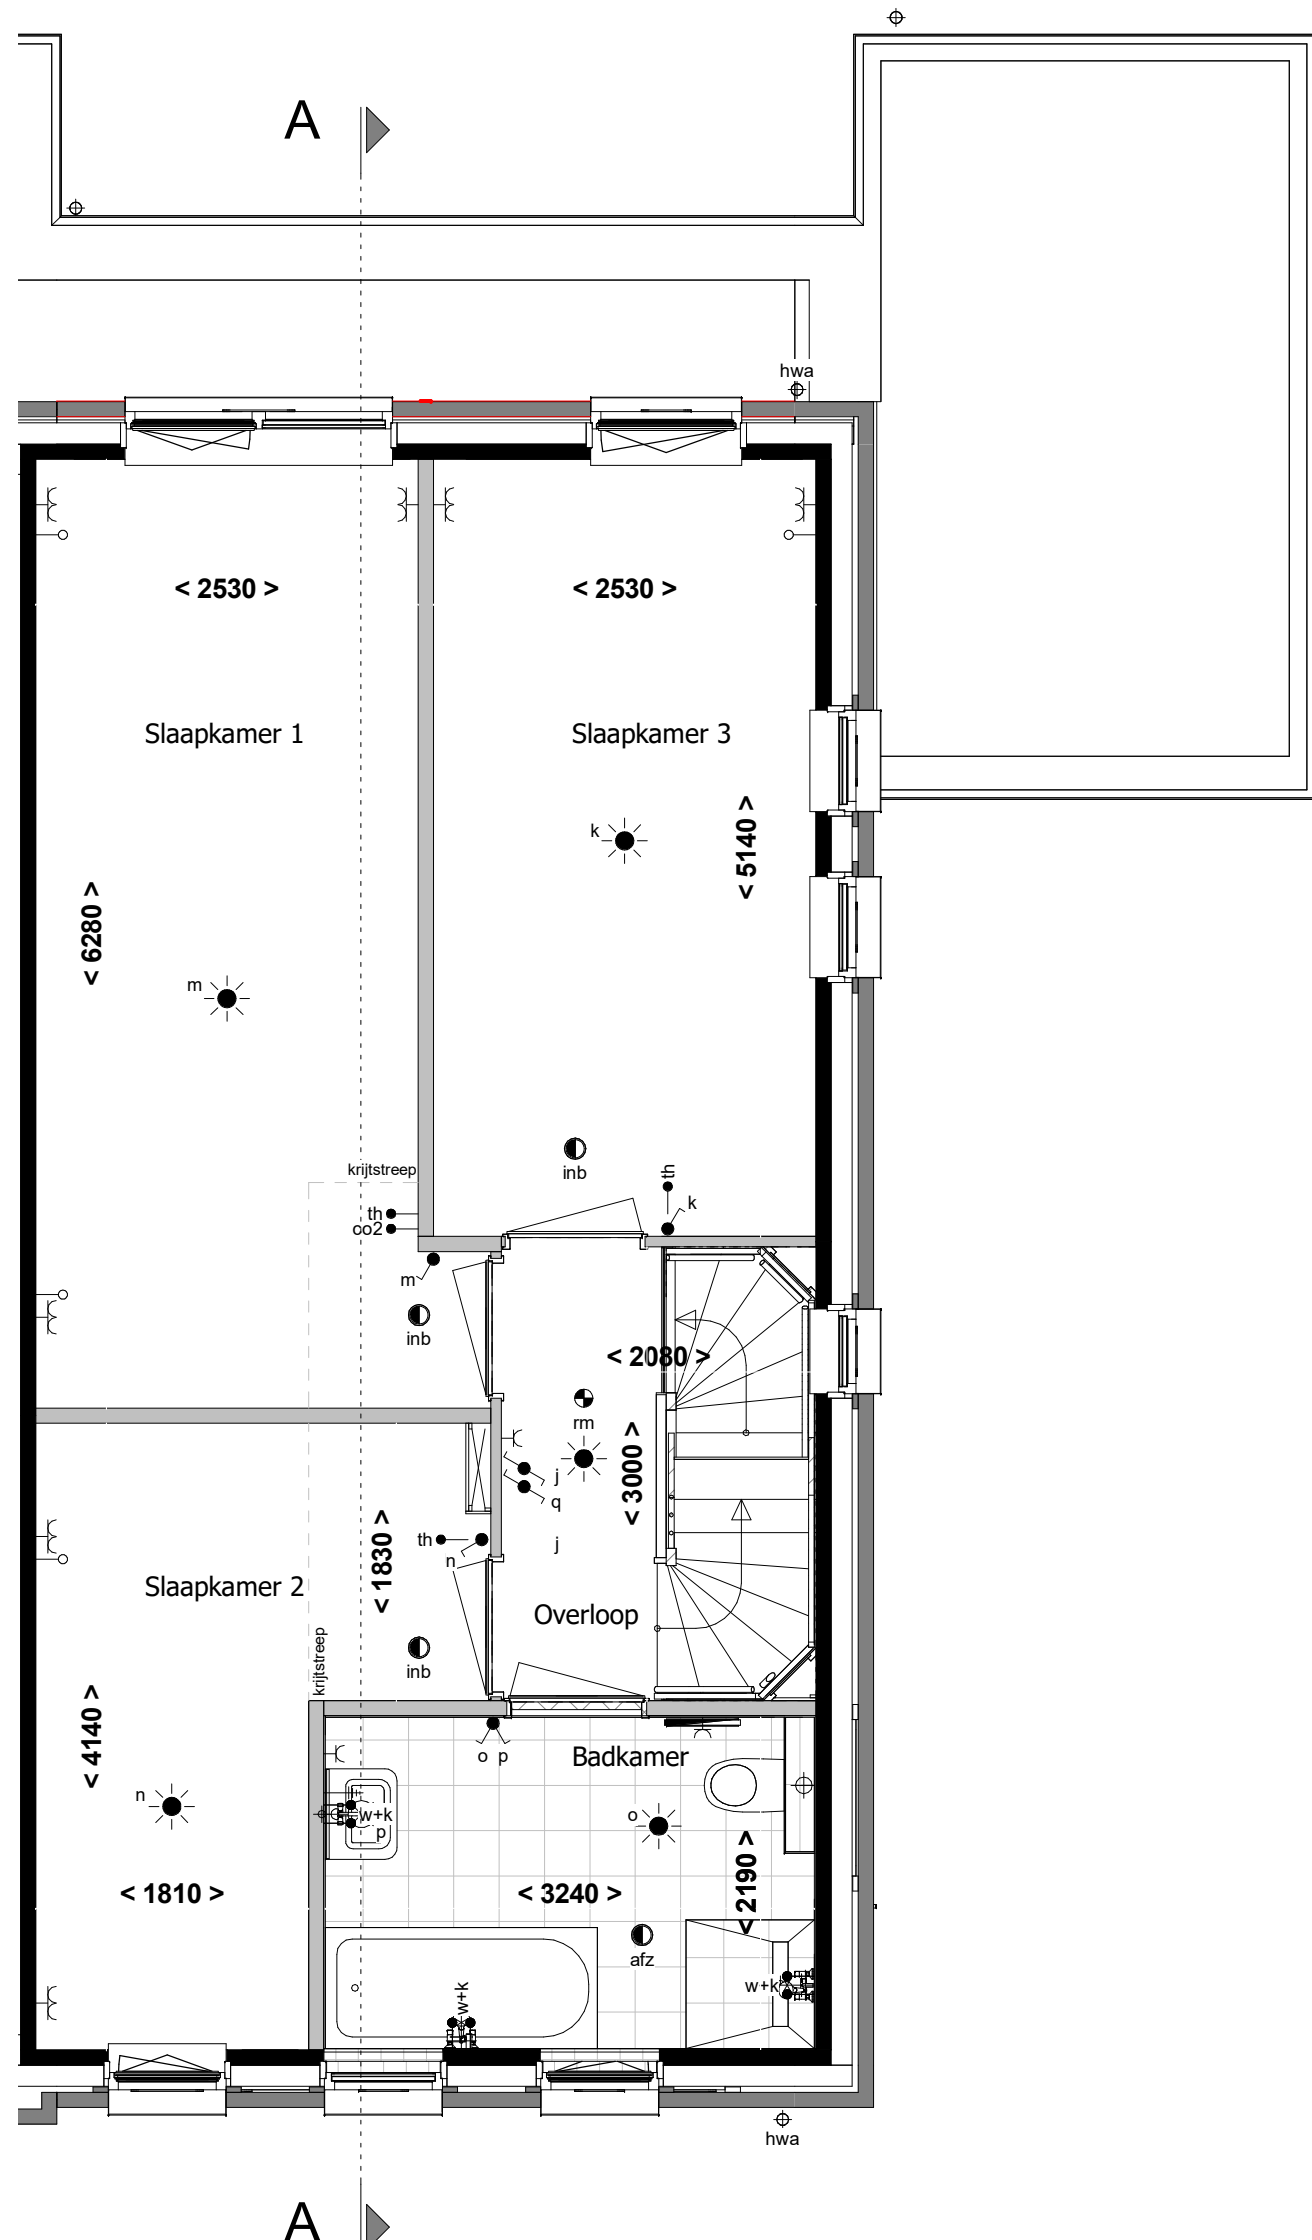

1e verdieping
1 : 50


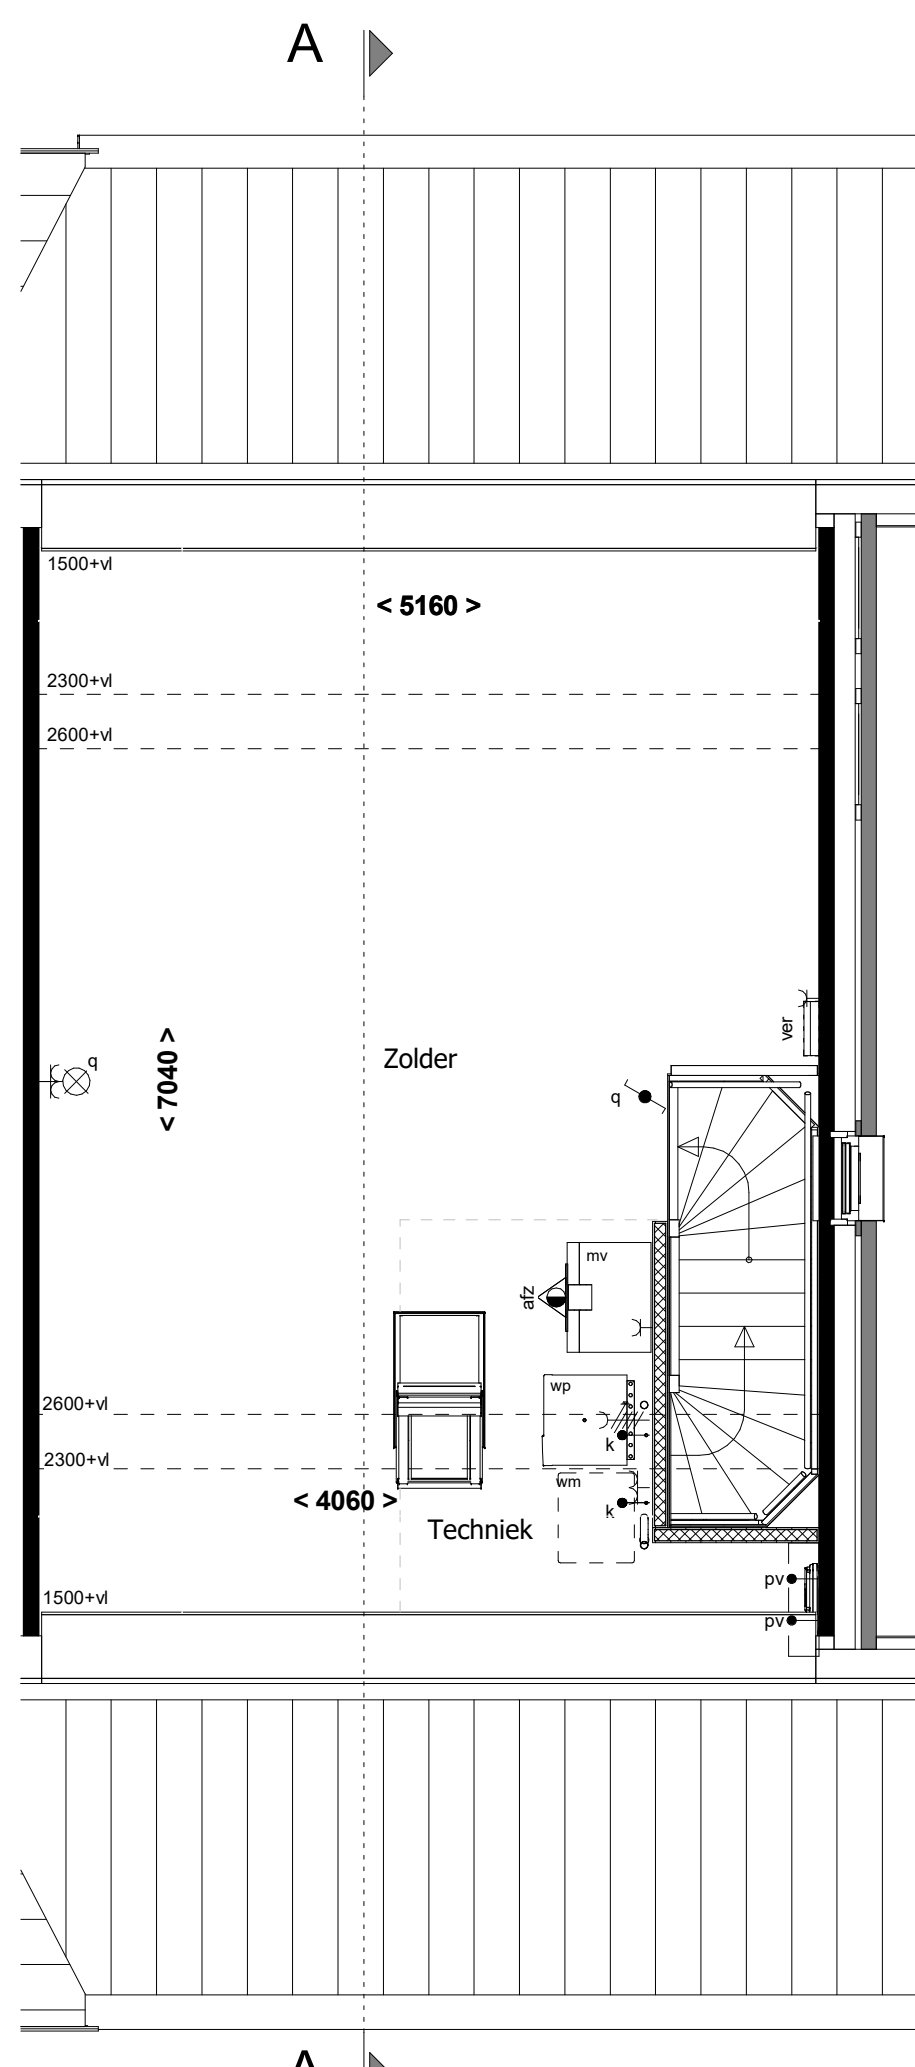


2e verdieping
1 : 50






Situatie
1 : 1000

METSELWERK:

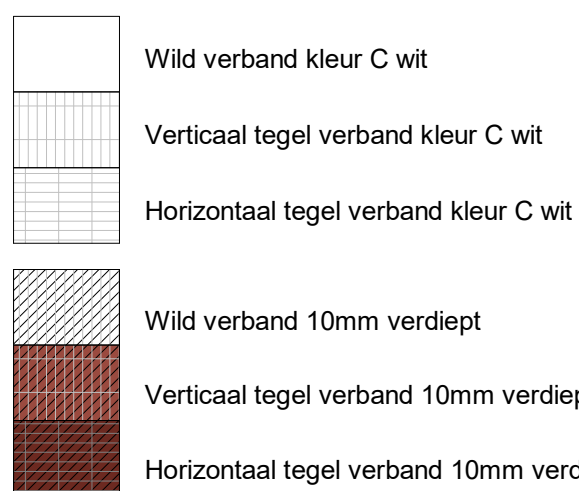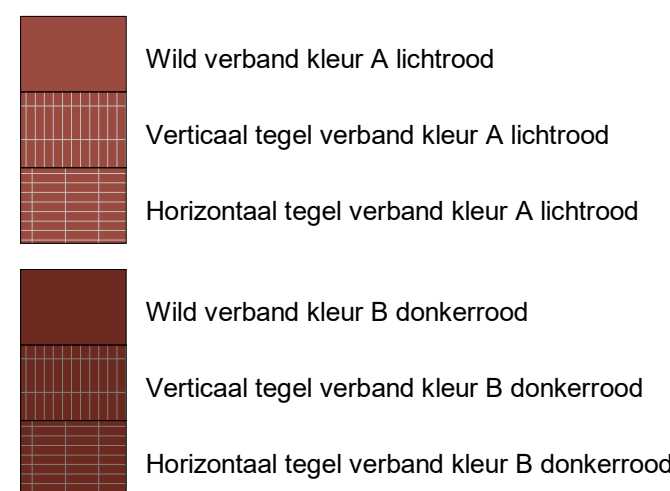

RENVOOI:

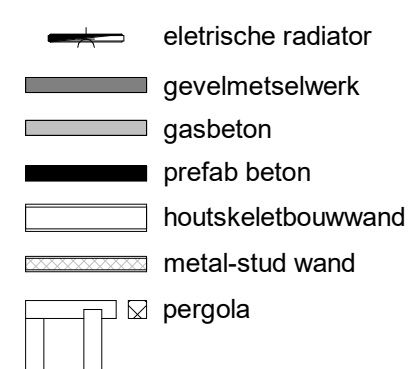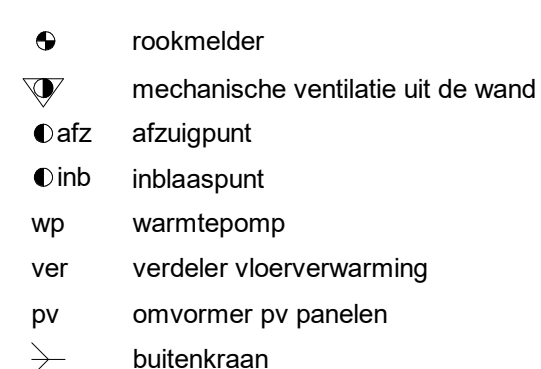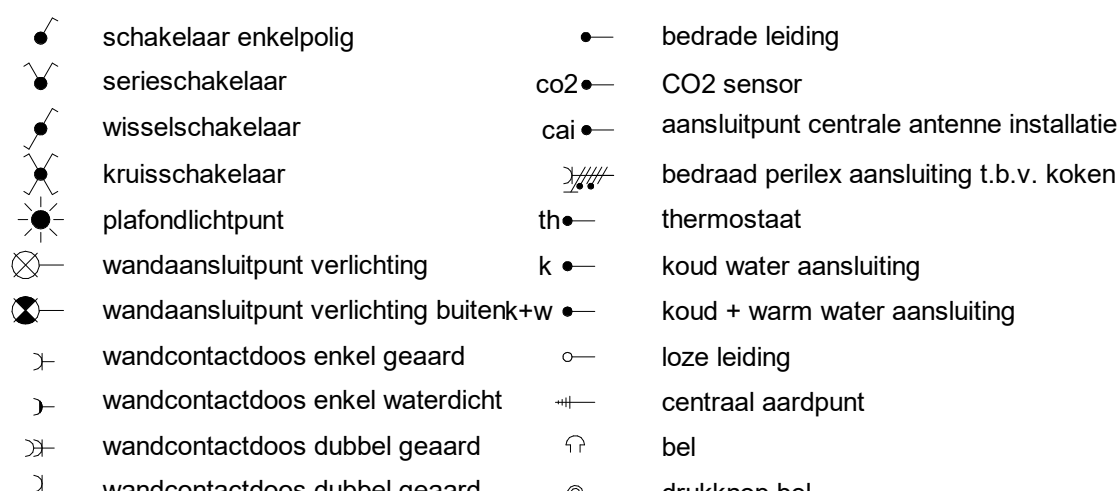

Installatieopstellingen in de technische ruimtes zijn indicatief, definitieve inrichting en opstelling wordt door de installateur bepaald.

Aantal pv-panelen zijn indicatief, definitief aantal panelen volgt na definitieve keuzes kopersopties en BENG berekening

revisie nr: omschrijving:
1 Kopersopties ruwbouw verwerkt

datum: 2022-06-10
door: TGR

status: Definitief

project:	59 woningen Bergen op Zoom
onderdeel:	Fase 2, buurt 4b
opdr.gever:	Verkoop bnr. 17
proj. nr. :	BPD
formaat:	841*594mm
blad:	A1
getekend:	400-B17
schaal:	1:50 / 1:100
TGR/RSR	
datum:	10-03-2022

