



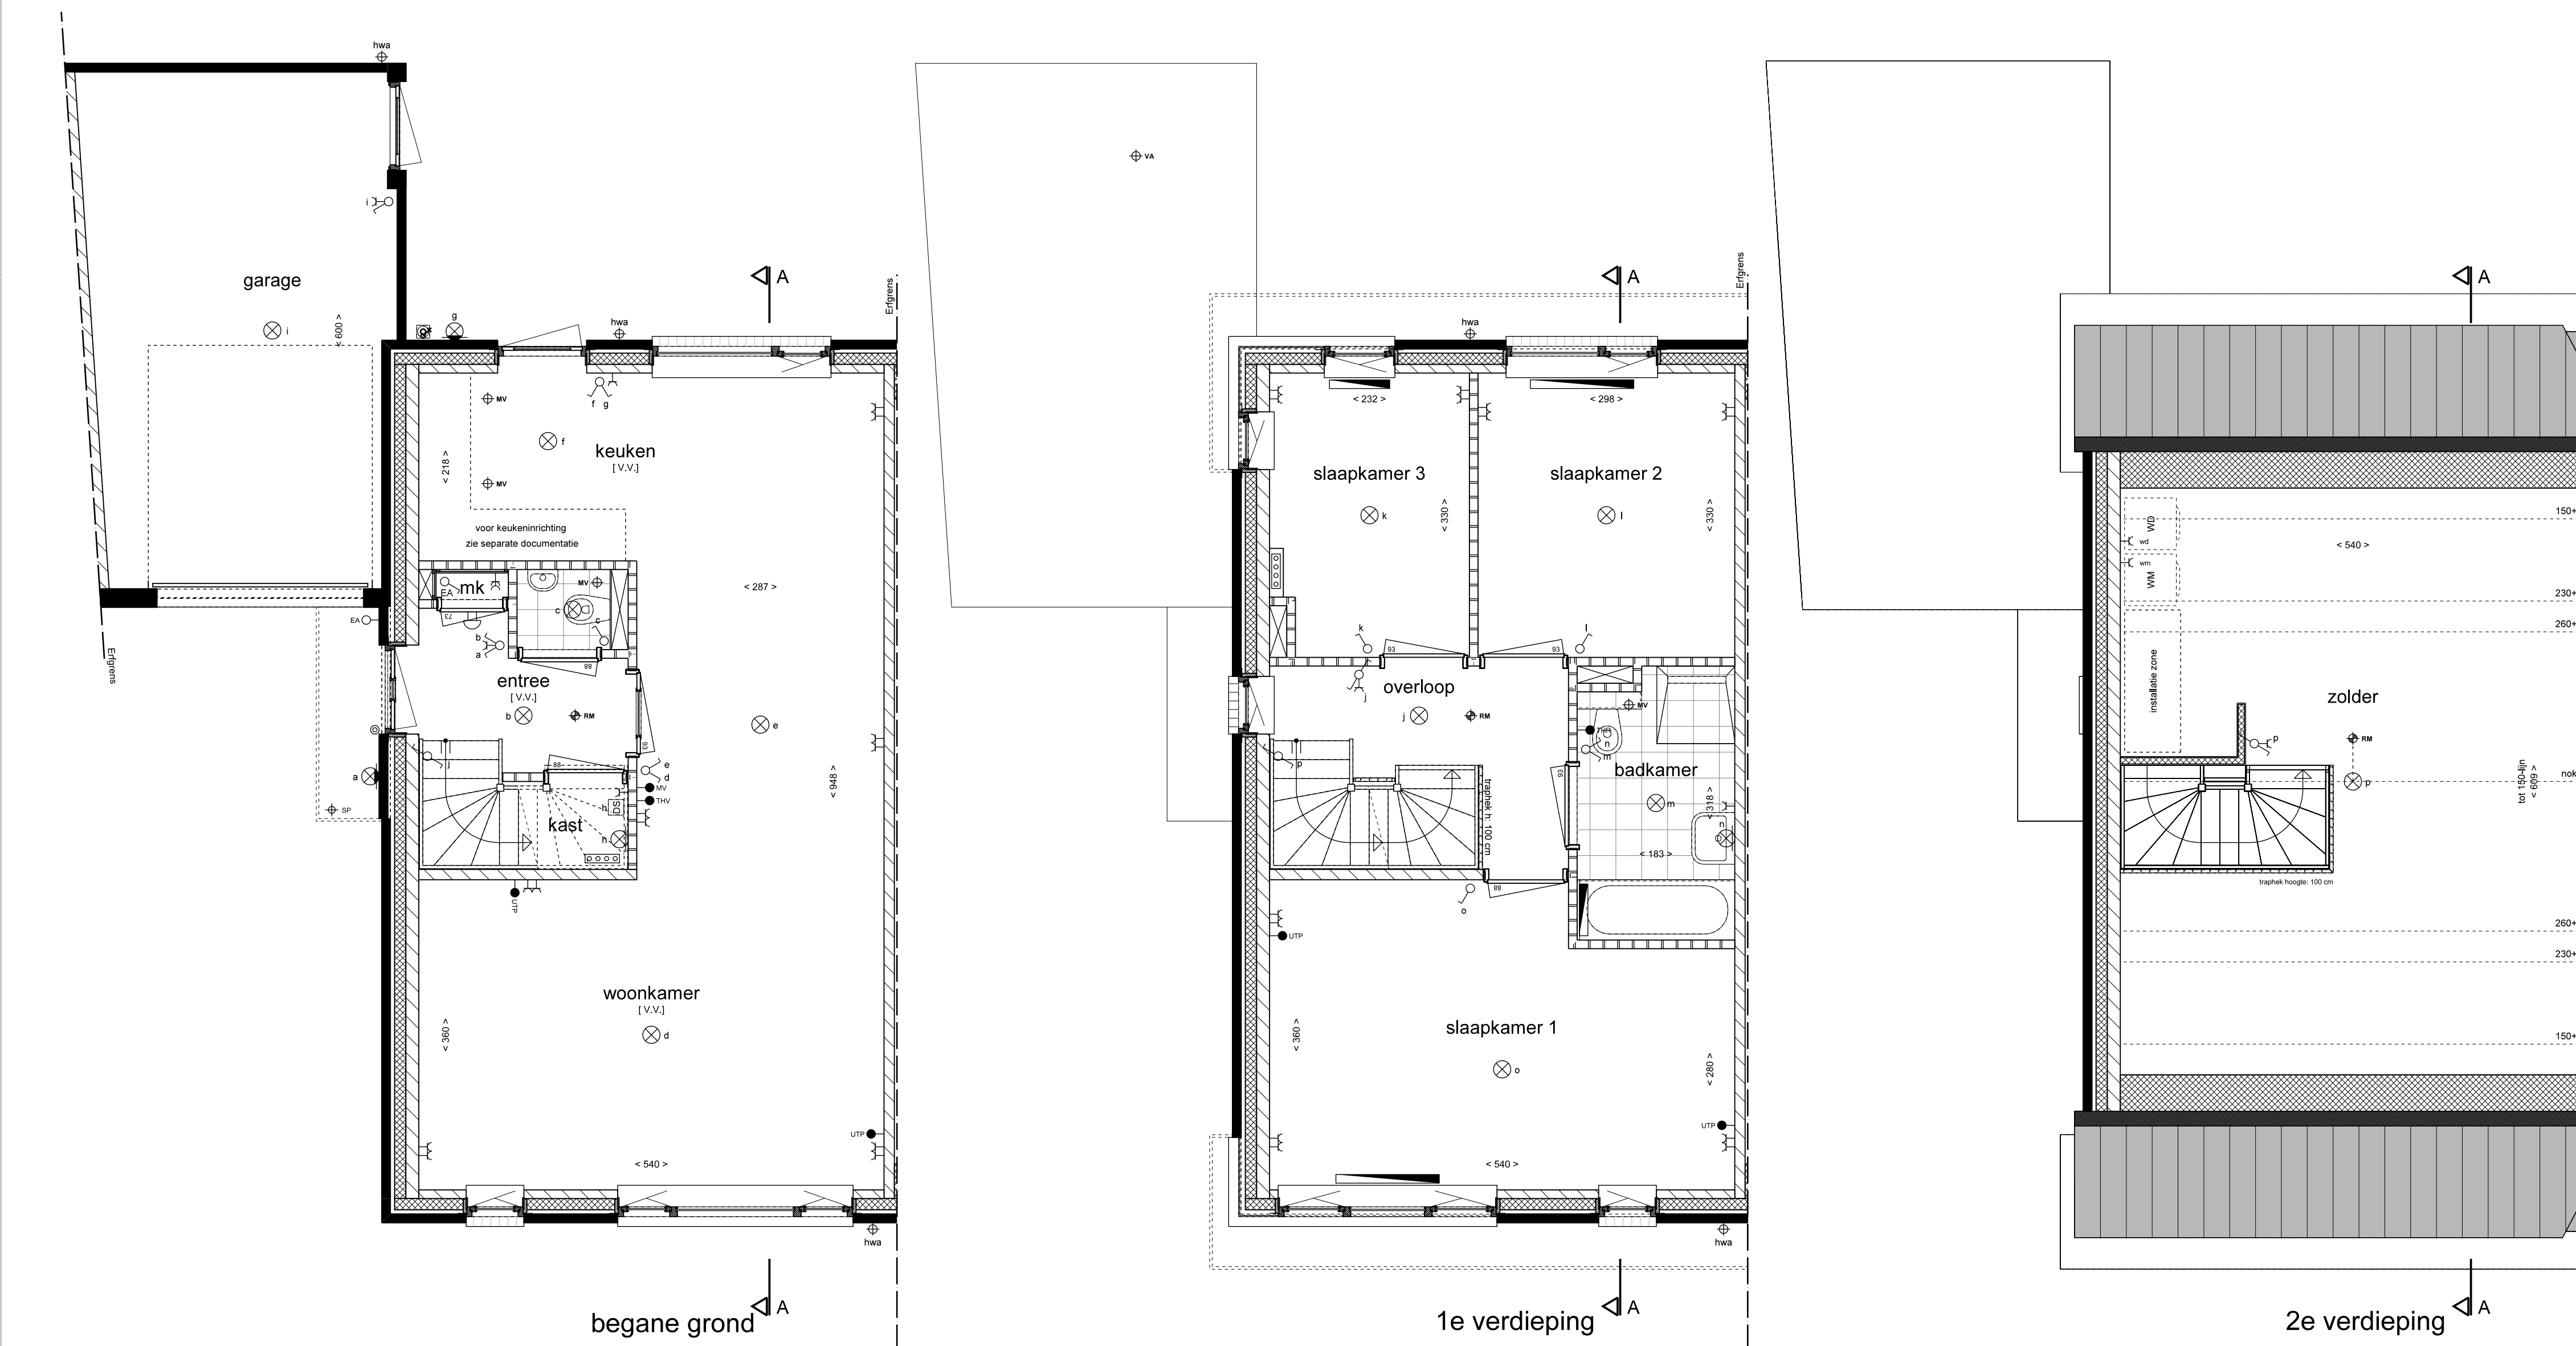

	ENKELPOLIGE SCHAKELAAR		GEVELSTEEN METSELWERK
	DUBBELE SCHAKELAAR		ISOLATIE
	WISSELSCHAKELAAR		KALKZANDSTEEN
	GECOMBINEERDE SCHAKELAAR MET WANDCONTACTDOOS		LICHTE SCHEIDINGSWAND 7CM / 10CM
	GECOMBINEERDE WISSELSCHAKELAAR MET WANDCONTACTDOOS		REGELWERK / METALSTUDWAND 10CM
	GECOMBINEERDE DUBBELE SCHAKELAAR MET WANDCONTACTDOOS		VLOERTEGELS (INDICATIEF)
	DEURSCHAKELAAR		ZONE OPSTELLING INSTALLATIE MV + CV
	ENKEL WANDCONTACTDOOS MET RANDAARDE		ERFGRENS
	DUBBEL WANDCONTACTDOOS MET RANDAARDE HORIZONTAAL		WASMACHINE OPSTELPLAATS
	DUBBEL WANDCONTACTDOOS MET RANDAARDE VERTICAAL		GEVELSTEEN LICHT TERRA-ROOD
	^{MV} AANSLUITPUNT WASMACHINE		GEVELSTEEN DONKER MANGAAN
	^{MV} AANSLUITPUNT TBV WASDROGER		
	LOZE LEIDING TBV AANSLUITPUNT		
	^{MV} HOOFDBEDIJENING MECHANISCHE VENTILATIE		
	^{MV} THERMOSTAAT VOOR REGELING VLOERVERWARMING		
	^{MV} THERMOSTAAT VOOR REGELING RADIATOREN		
	BUITENKRAAN + SCHROBPUT		
	V.R. VENTILATIEROOSTER		
	ROOKMELDER		
	PLAFONDLICHTPUNT		
	WANDLICHTPUNT		
	BELDRUKKER		
	SCHIEL		
	^{MV} AFVOERPUNT MECHANISCHE VENTILATIE		
	^{CV} VENTILATIEAFVOER GARAGE		
	VERDELER CV (INDICATIEF)		
	[V.V.] VLOERVERWARMING		
	RADIATOR (INDICATIEF)		
	^{MV} HEMELWATER AFVOER		
	^{SP} SPUWER		
	DEURBREEDTE (CM)		
	DRAANKIEPRAAM		

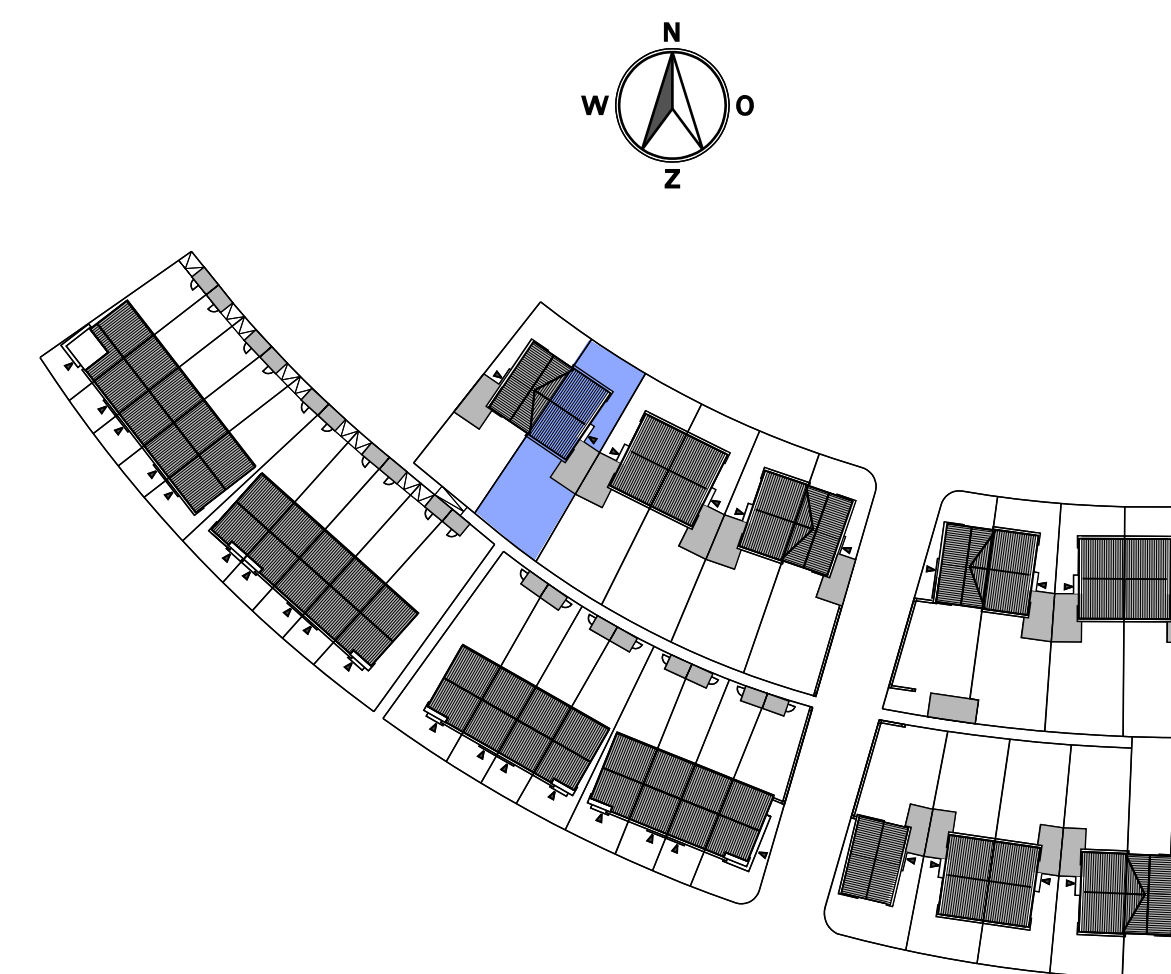

Verkoop tekening
Halfvrijstaande woning
Plattegronden, gevels en doorsnede

Bladnummer:
VK-02